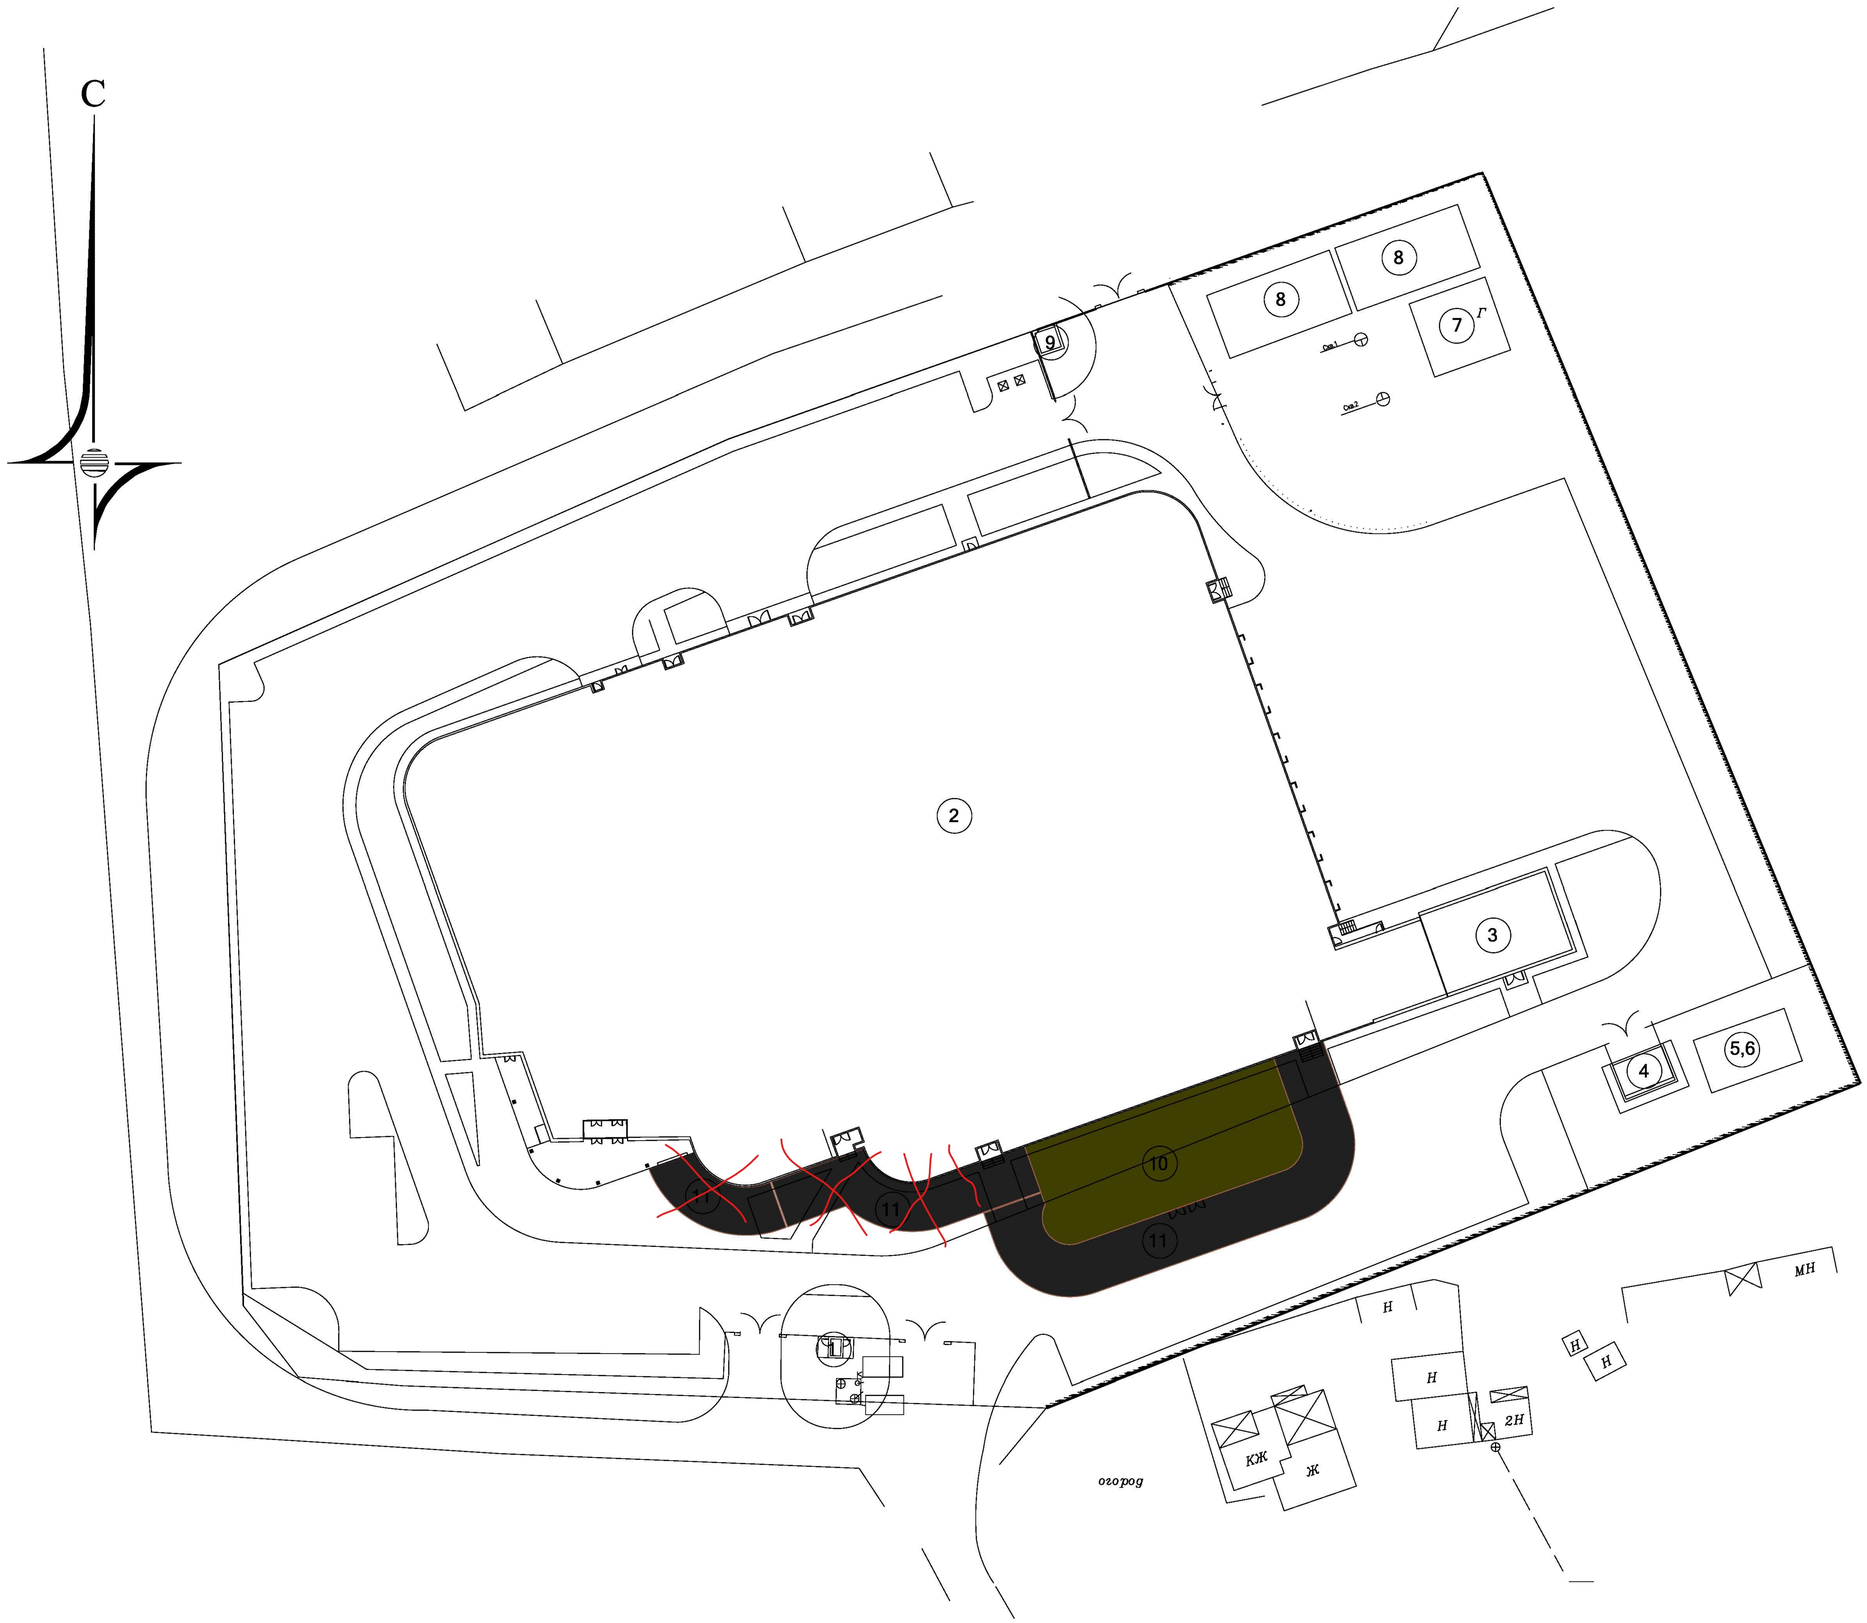

Экспликация зданий и сооружений

№ № п. п.	Наименование	Прим.
1	КПП №1	
2	Здание административно-торгового и производственно-складского комплекса	
3	Котельная	
4	ТП	
5	Очистные сооружения хоз.-бытовой канализации	
6	Очистные сооружения ливневой канализации	
7	Насосная пожаротушения и станция водоподготовки	
8	Пожарные резервуары	
9	КПП №2	
10	Лестнично-лифтовой блок - 3 этажа, площадь застройки 380 м2, общая 1140 м2	I очередь
11	Навес (козырёк)	II очередь