


План кровли

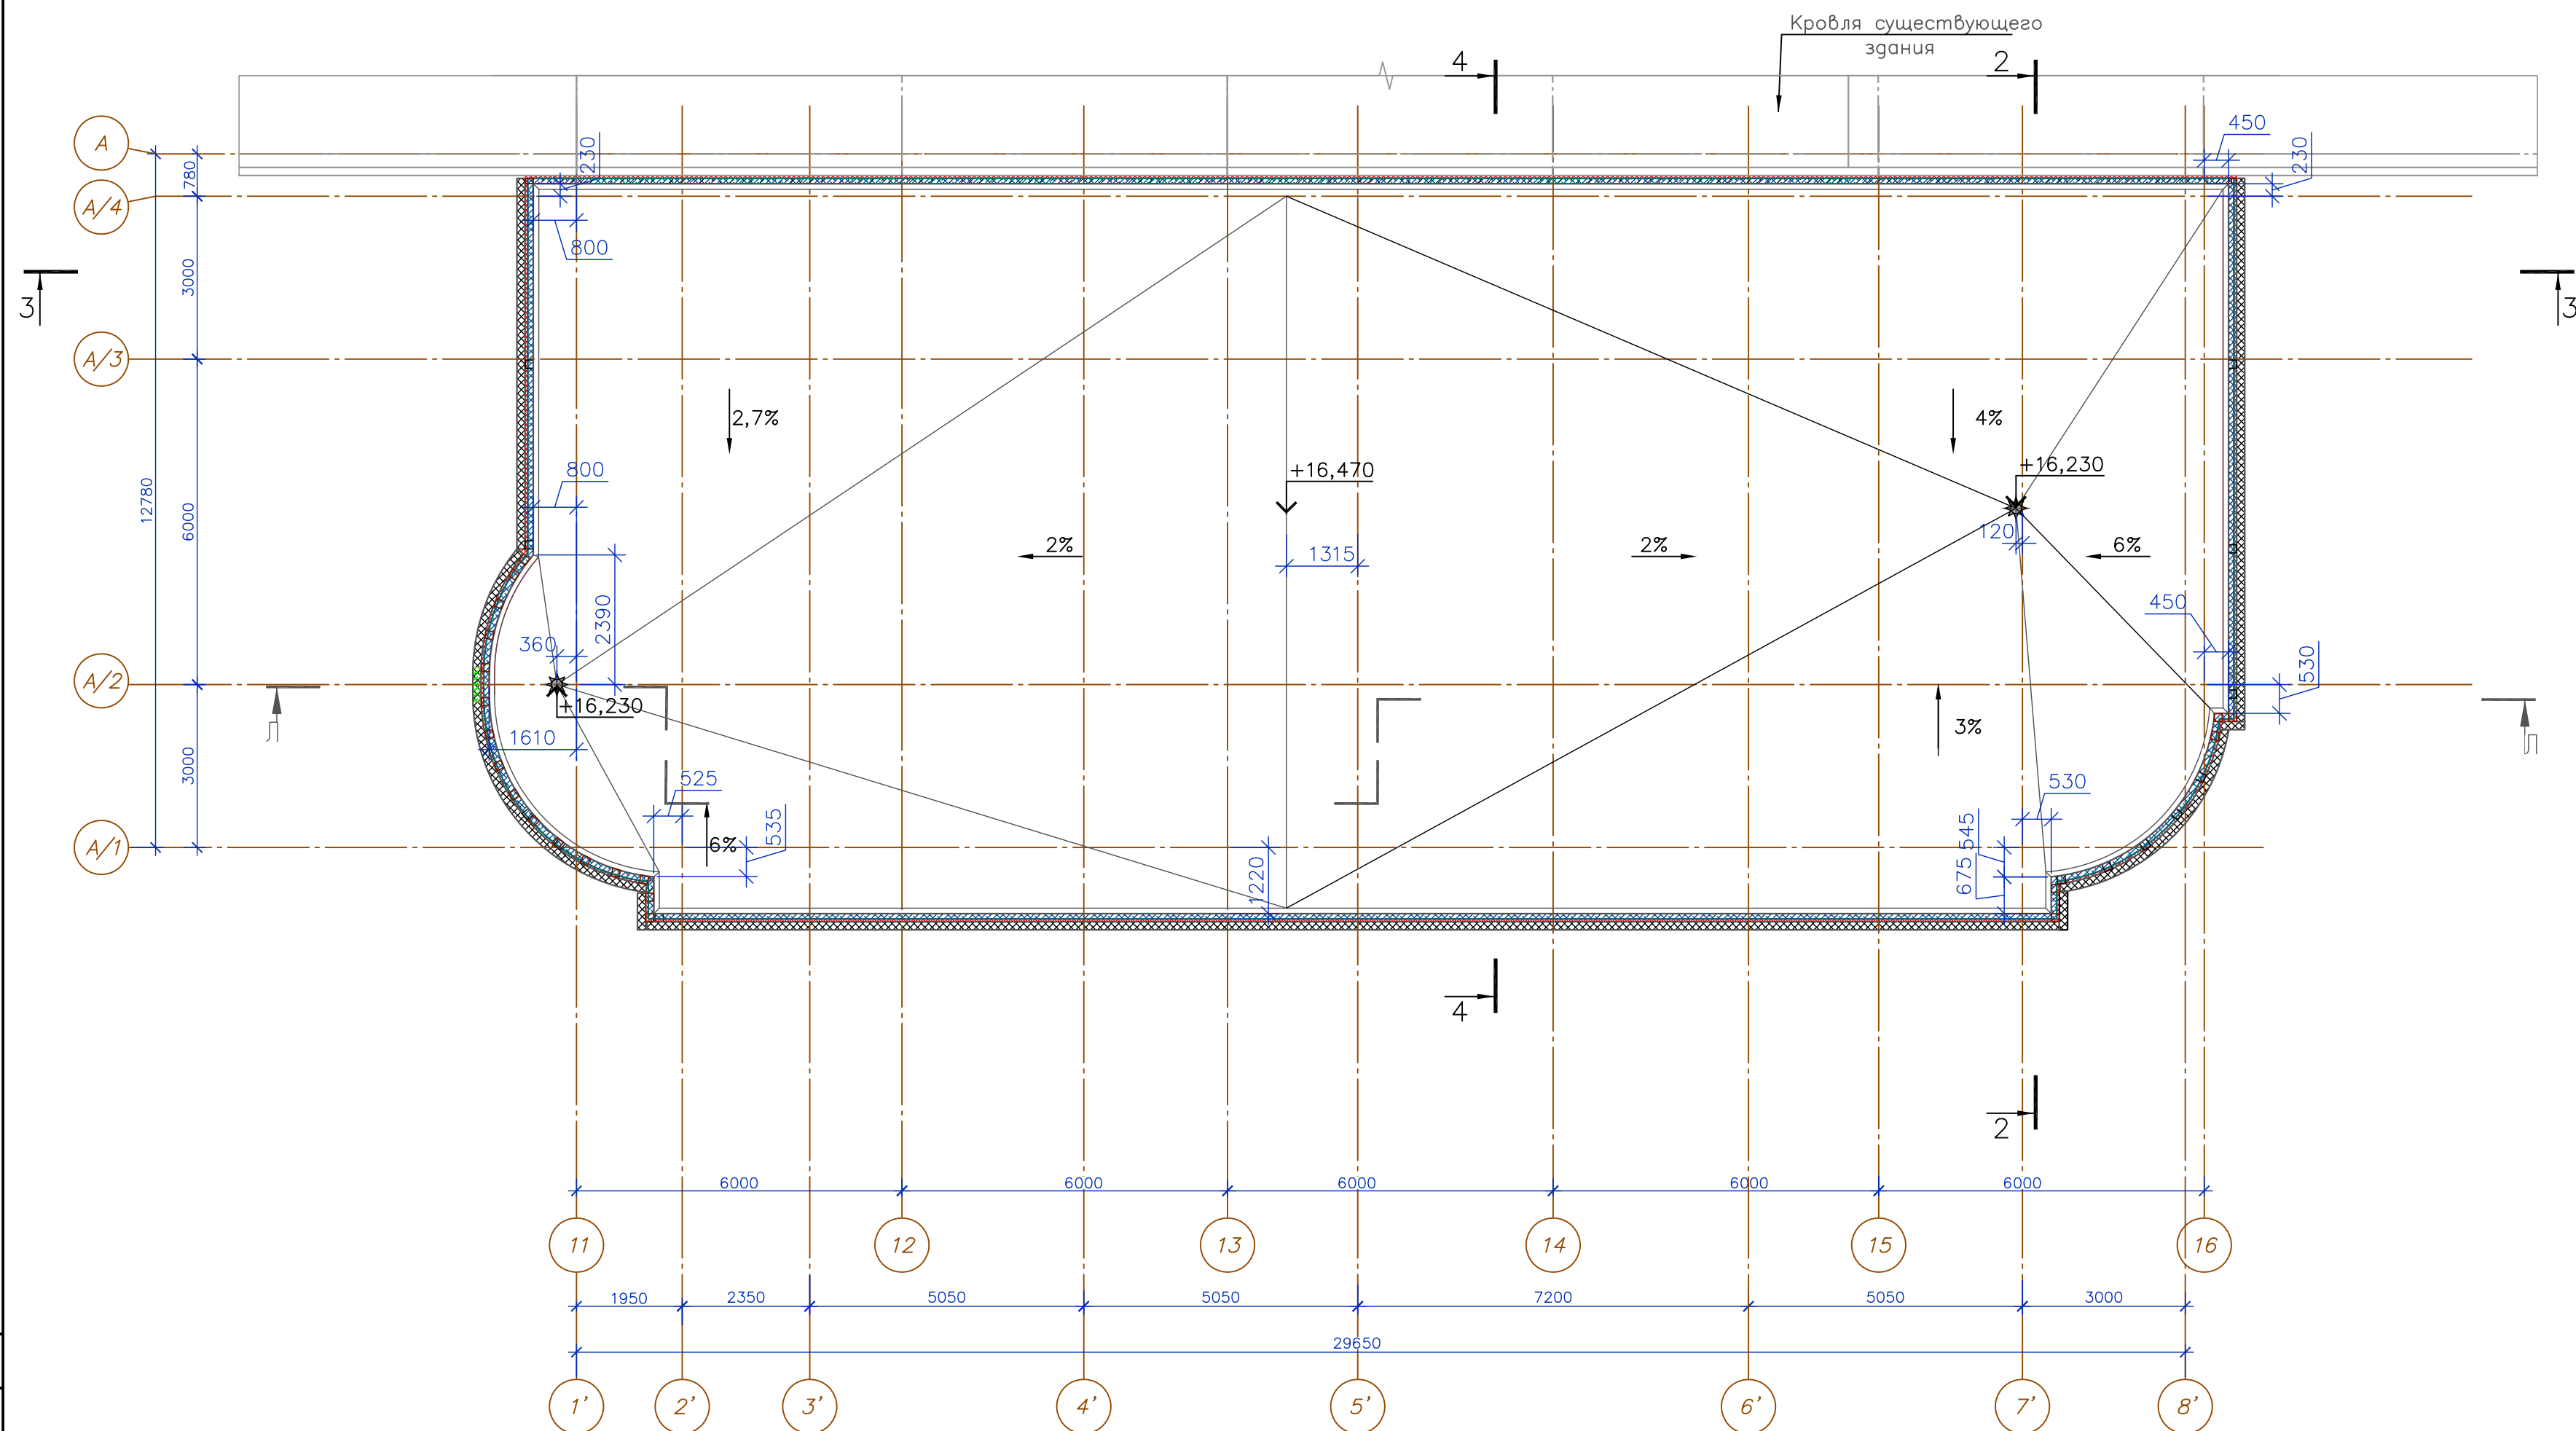

Изм.	Кол.	Лист	N док.	Подпис	Дата				
ГИП						Пристроенный вход-выход с вертикальным транспортом. Реконструкция .	Стадия	Лист	Листов
ГАП							П	10	
Разраб.									
Н. контр.						План кровли			