


Номер помещения	Наименование	Площадь помещения, м2	Кат. пом.
1	Вестибюль	336,35	
2	Тамбур	7,8	
3	Техническое помещение	12,28	

План на отм. -0,750

Существующее здание

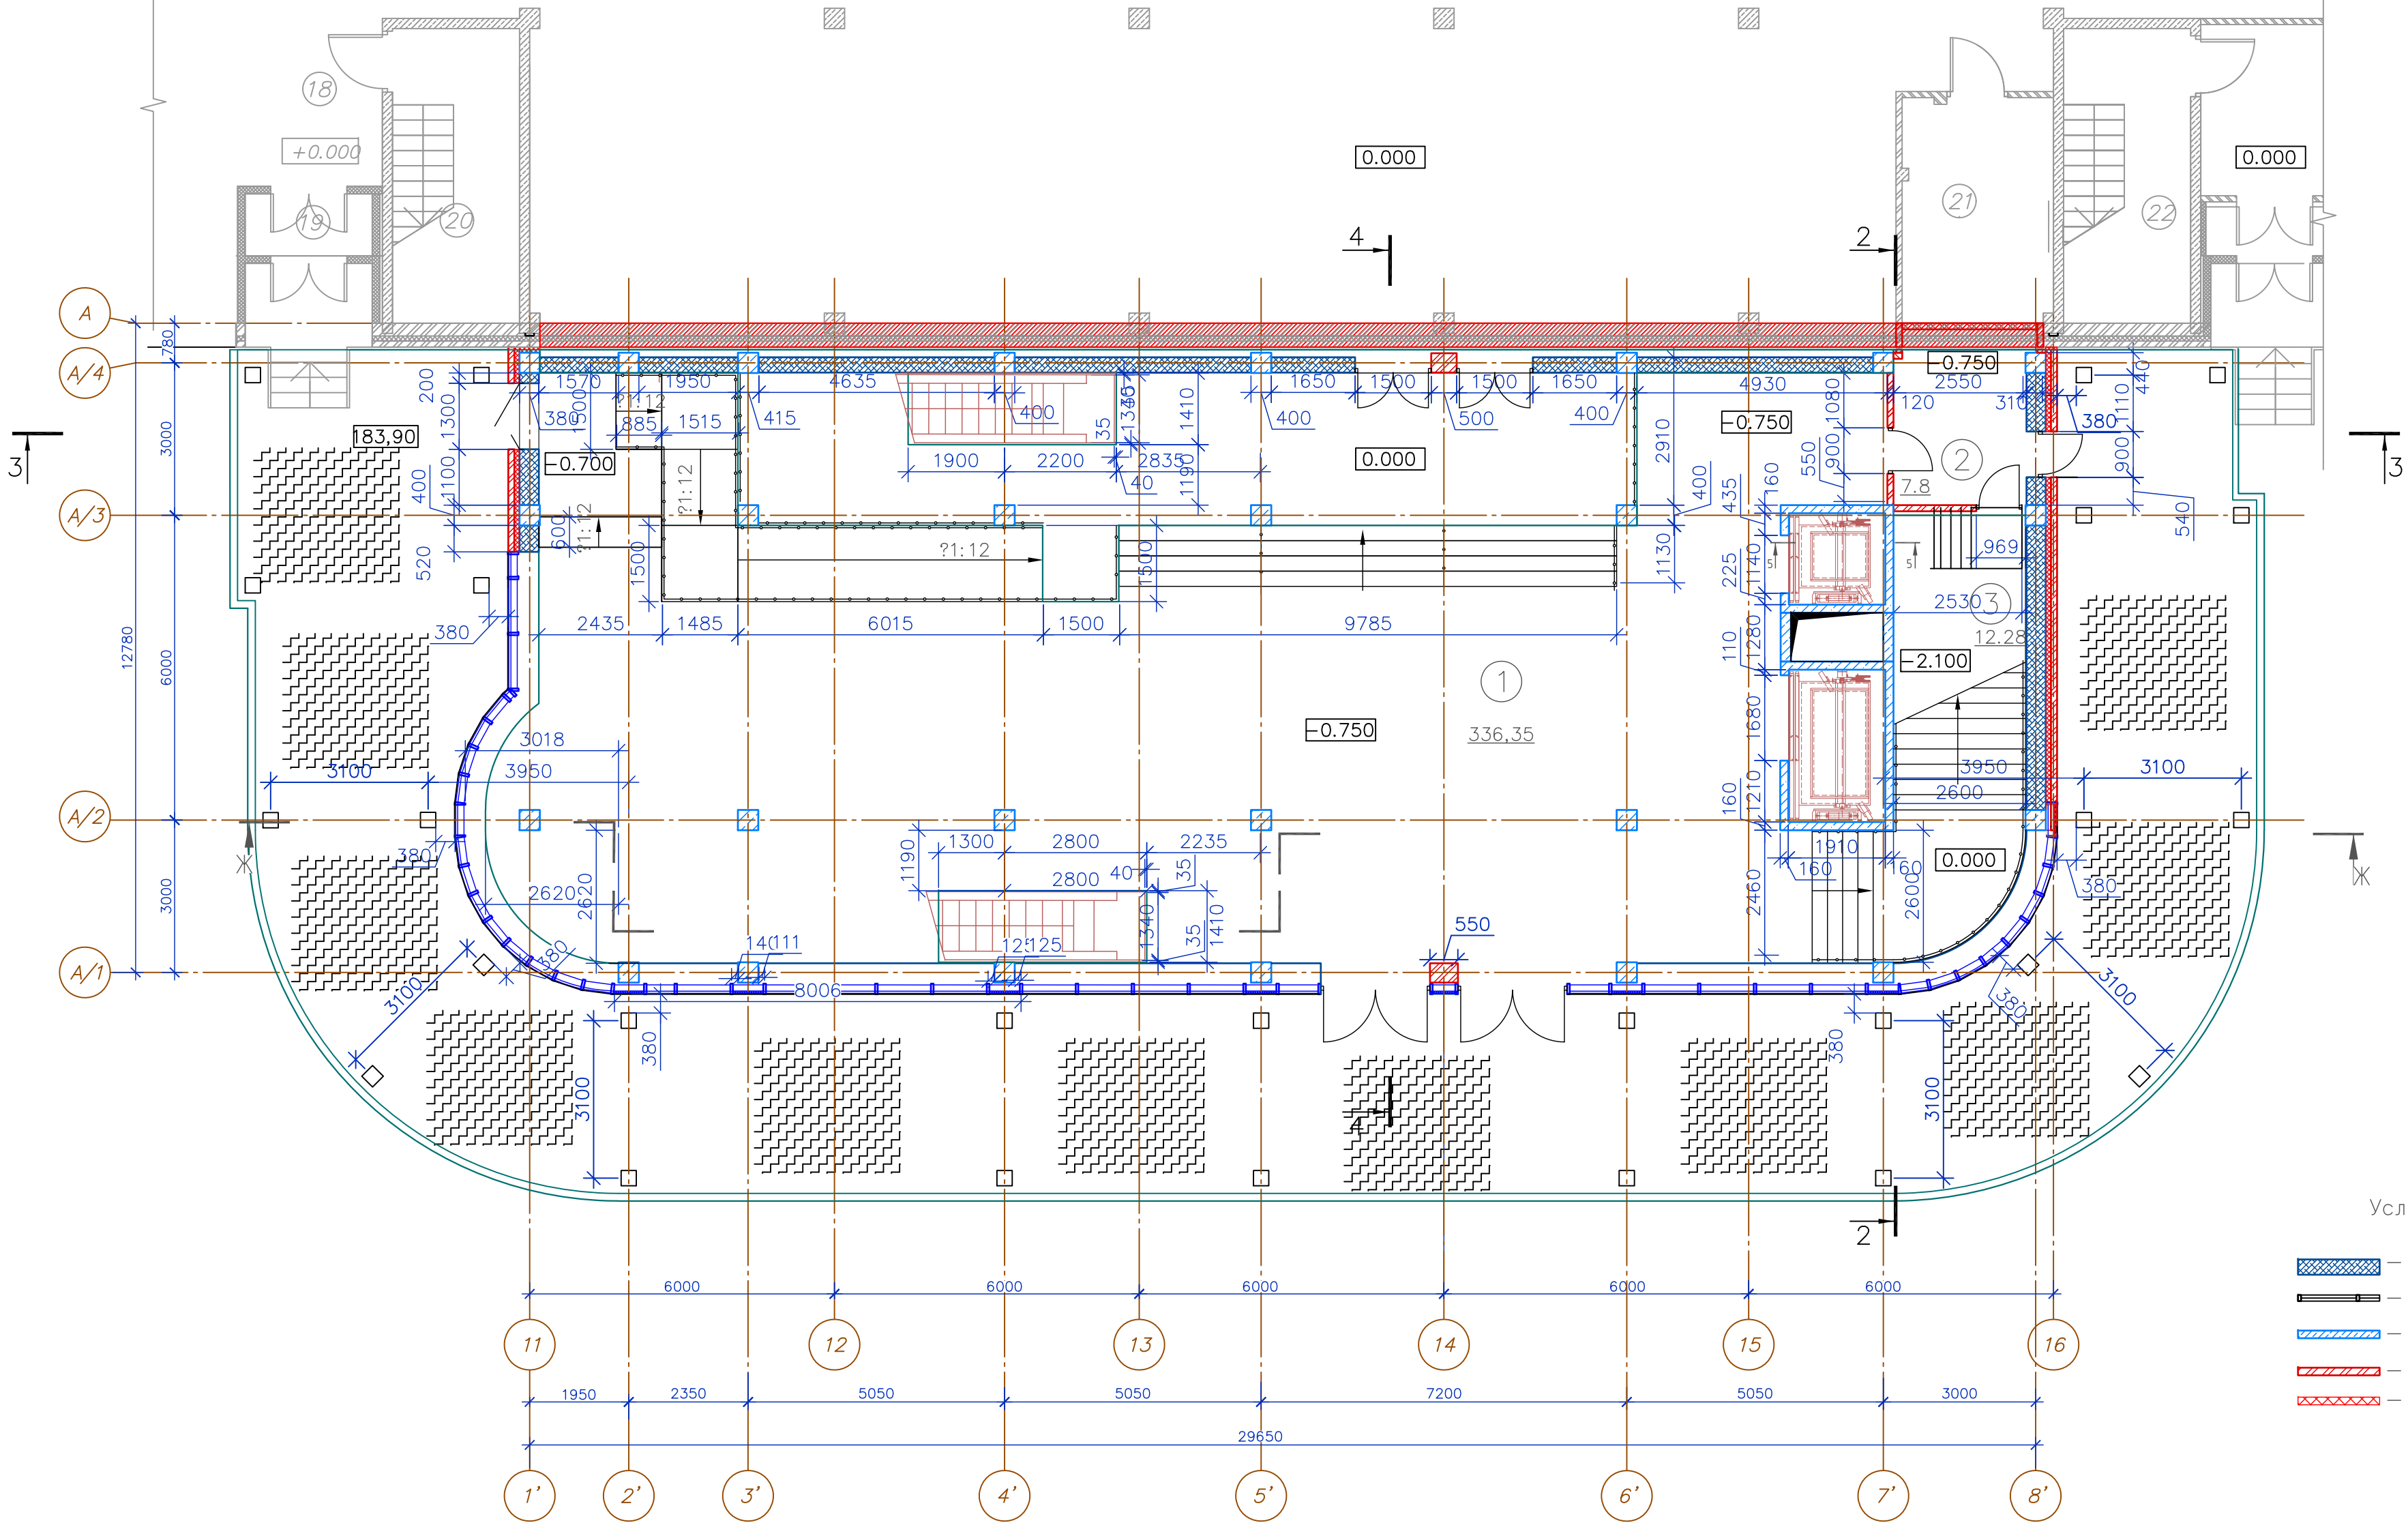

Условные обозначения:

- стены из блоков ячеистого бетона
- витражи
- стены монолитные железобетонные
- стены кирпичные
- утеплитель

Изм.	Кол.	Лист	Итого	Дата	Присоединенный вход-выход с вертикальным транспортом. Реконструкция .			
ГИП					П	6		
ГАП					План на отм. -0,750			
Разраб.								
Н. контр.								