


План на отг. -2,100

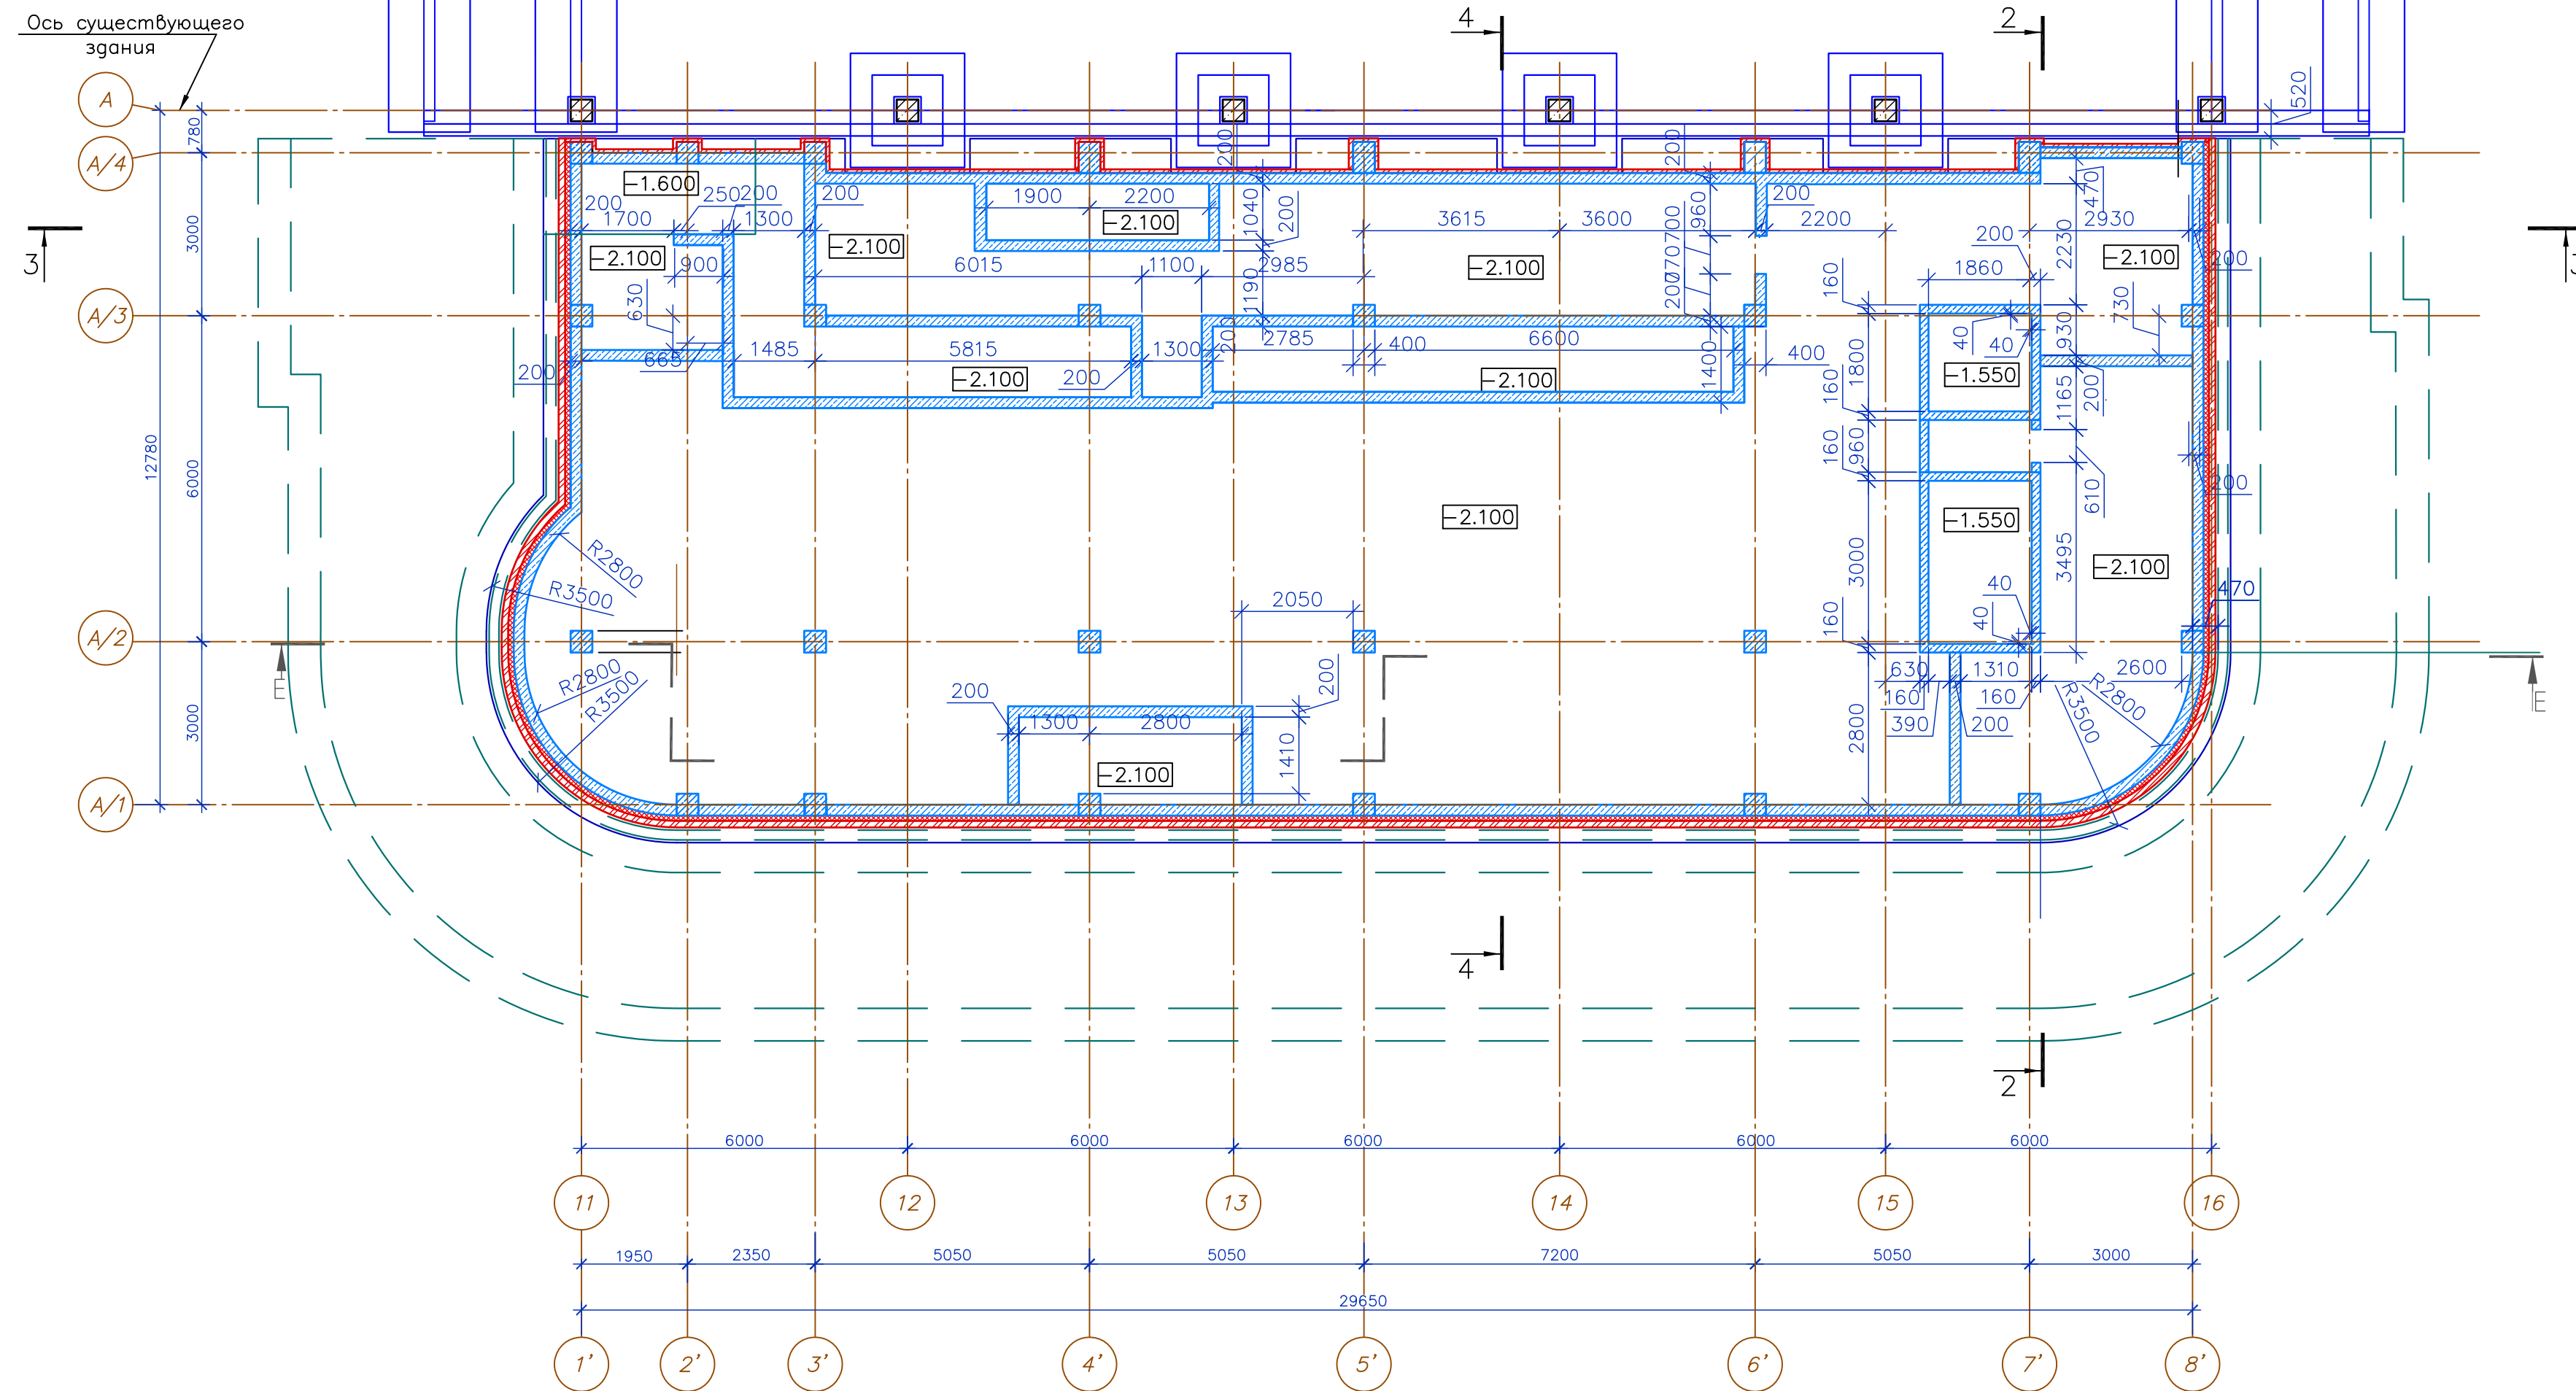

Изм.	Кол.	Листы	№ док.	Подпись	Дата	Присоединенный вход—выход с вертикальным транспортом. Реконструкция .	Страница	Лист	Листов
ГИП							П	5	
ГАП									
Разраб.									
Н. контр.									
План на отм. —2,100									