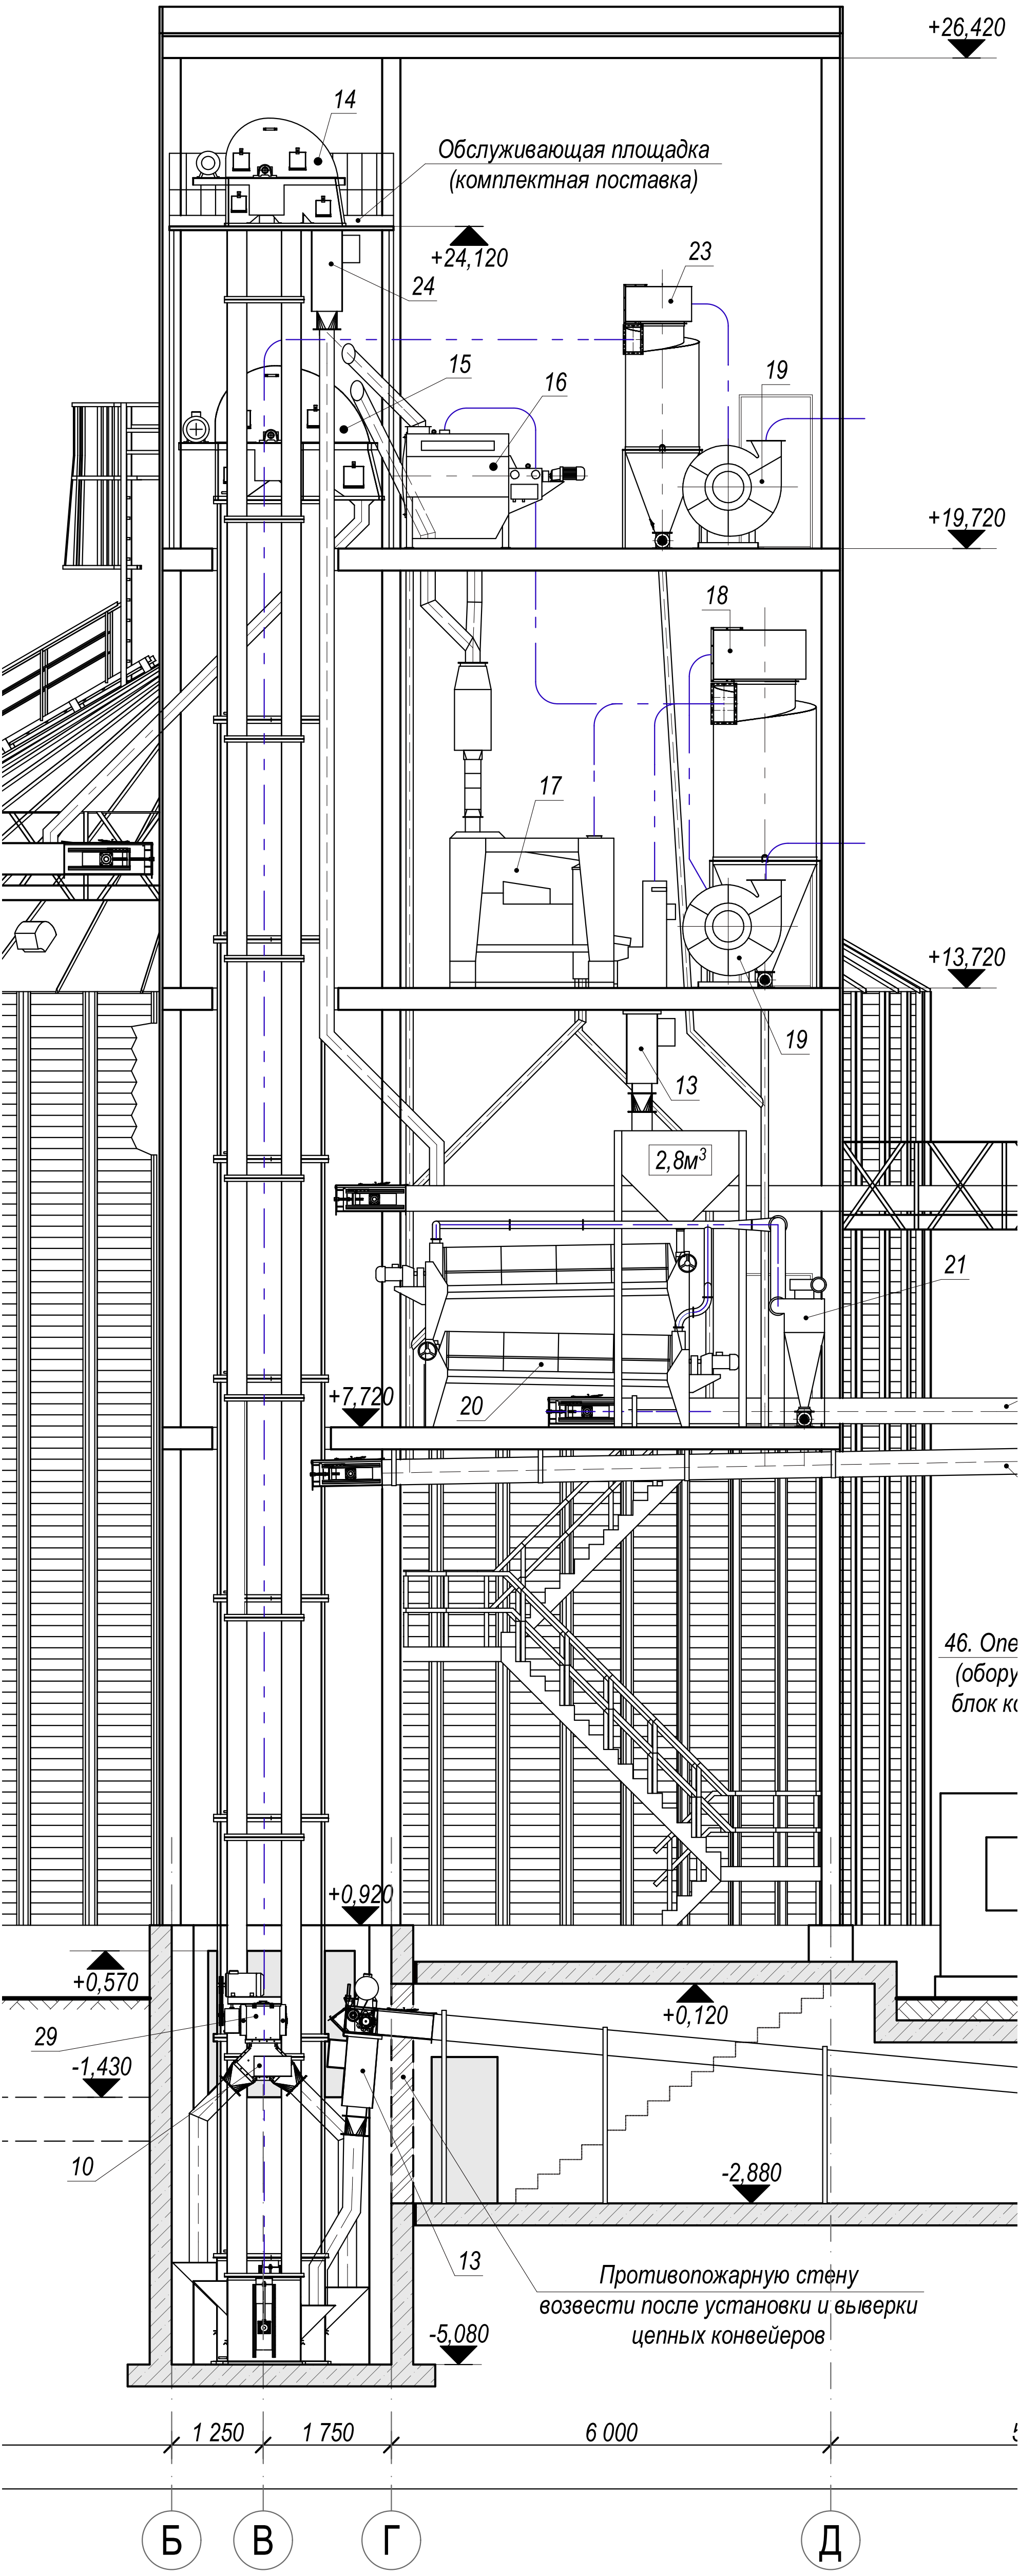
+26,420
14
Обслуживающая площадка
(комплектная поставка)
+24,120
24
23
15
16
19
+19,720
18
17
+13,720
19
13
2,8м3
21
+7,720
20
46. One
(обору
блок ко
+0,920
+0,570
+0,120
29
-1,430
10
-2,880
13
Противопожарную стену
возвести после установки и выверки
цепных конвейеров
-5,080
1 250
1 750
6 000
Б
В
Г
Д

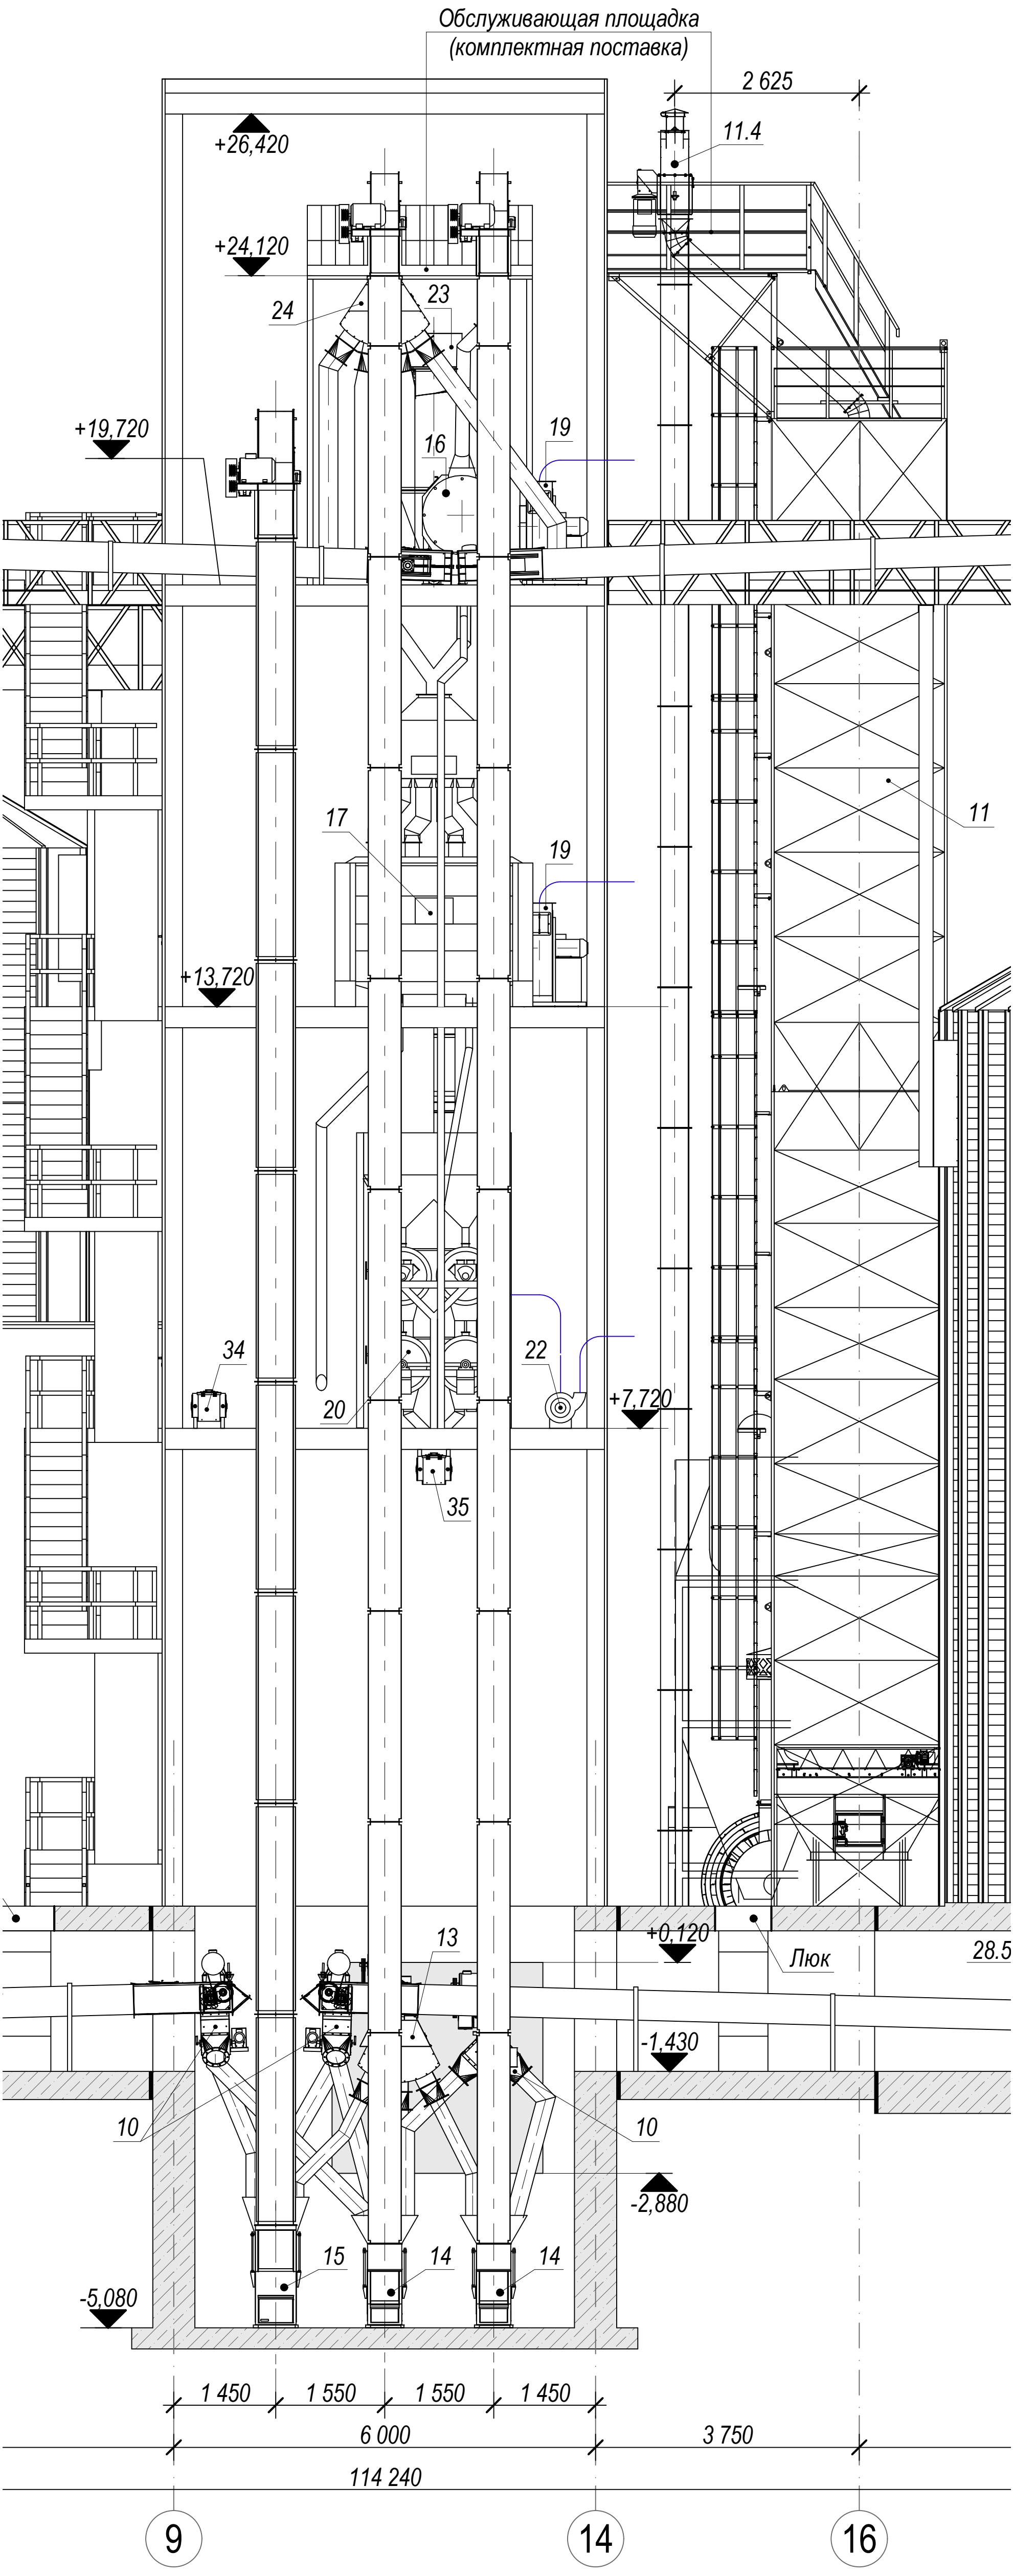
Обслуживающая площадка
(комплектная поставка)
2 625
11.4
+26,420
+24,120
24
23
+19,720
16
19
17
19
11
+13,720
34
20
22
+7,720
35
13
+0,120
Люк
28.5
-1,430
10
10
-2,880
15
14
14
-5,080
1 450
1 550
1 550
1 450
6 000
3 750
114 240
9
14
16