


Масштаб 1:500

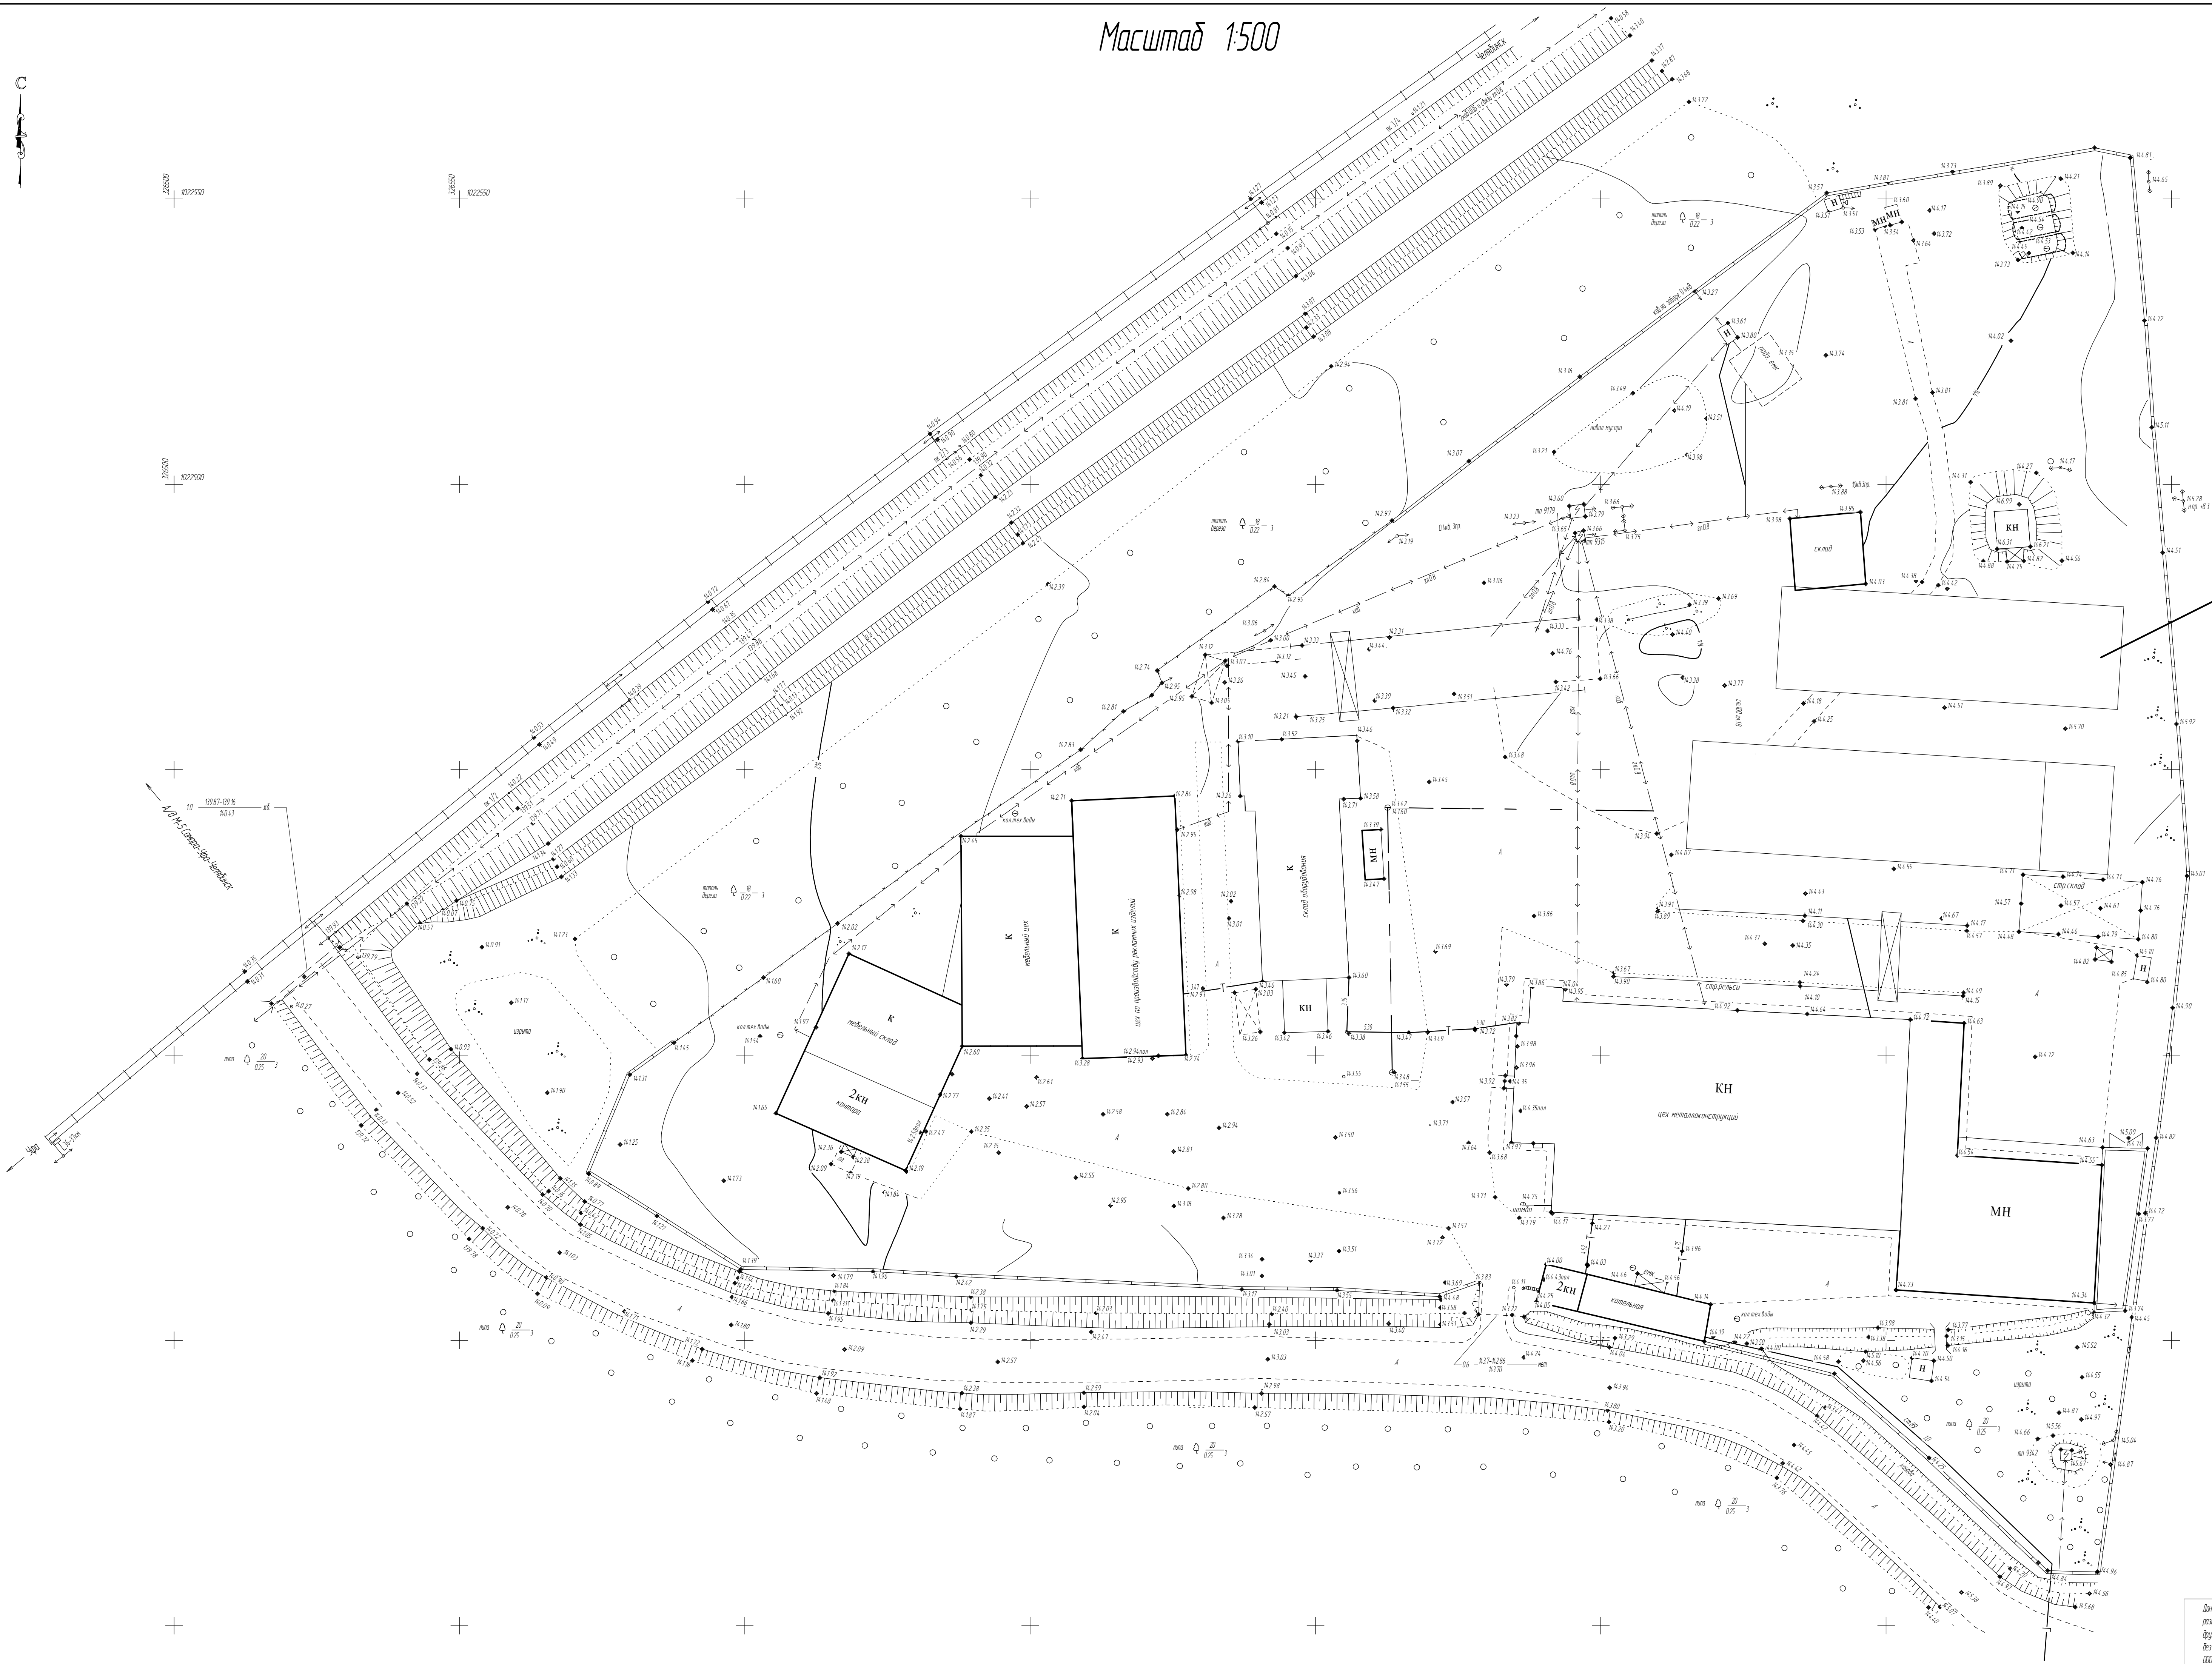

Проектируемый цех

- Примечание
1. План ориентирован по магнитному меридиану
 2. Система высот-балтийская
 3. Система координат-условная Чиряковского района
 4. Высота сечения репера-0,50м
 5. Масштаб 1:500
 6. План составлен по данным топографической съемки на 18.05.2011 г.

Подземные коммуникации на плане показаны верно
Директор ТЭЗМ Р.З.Аметгайев

						003/05.11.17		
						Проектирование для 05 км в север от с/пункта Чиряковский район Республика Башкортостан		
Изм.	Взам.	Изм.	Взам.	Изм.	Взам.	Технический отчет	Листы	Лист
Взам.	Взам.	Взам.	Взам.	Взам.	Взам.		21	21
						Топографический план		

Данные чертежи не подлежат
регистрации или передаче
в другие организации и лицам
без согласия
ООО "БМЗ" Спецпроектстрой"