


Схема расположения конструкций вытяжного зонта в уровне нижних поясов стропильных ферм

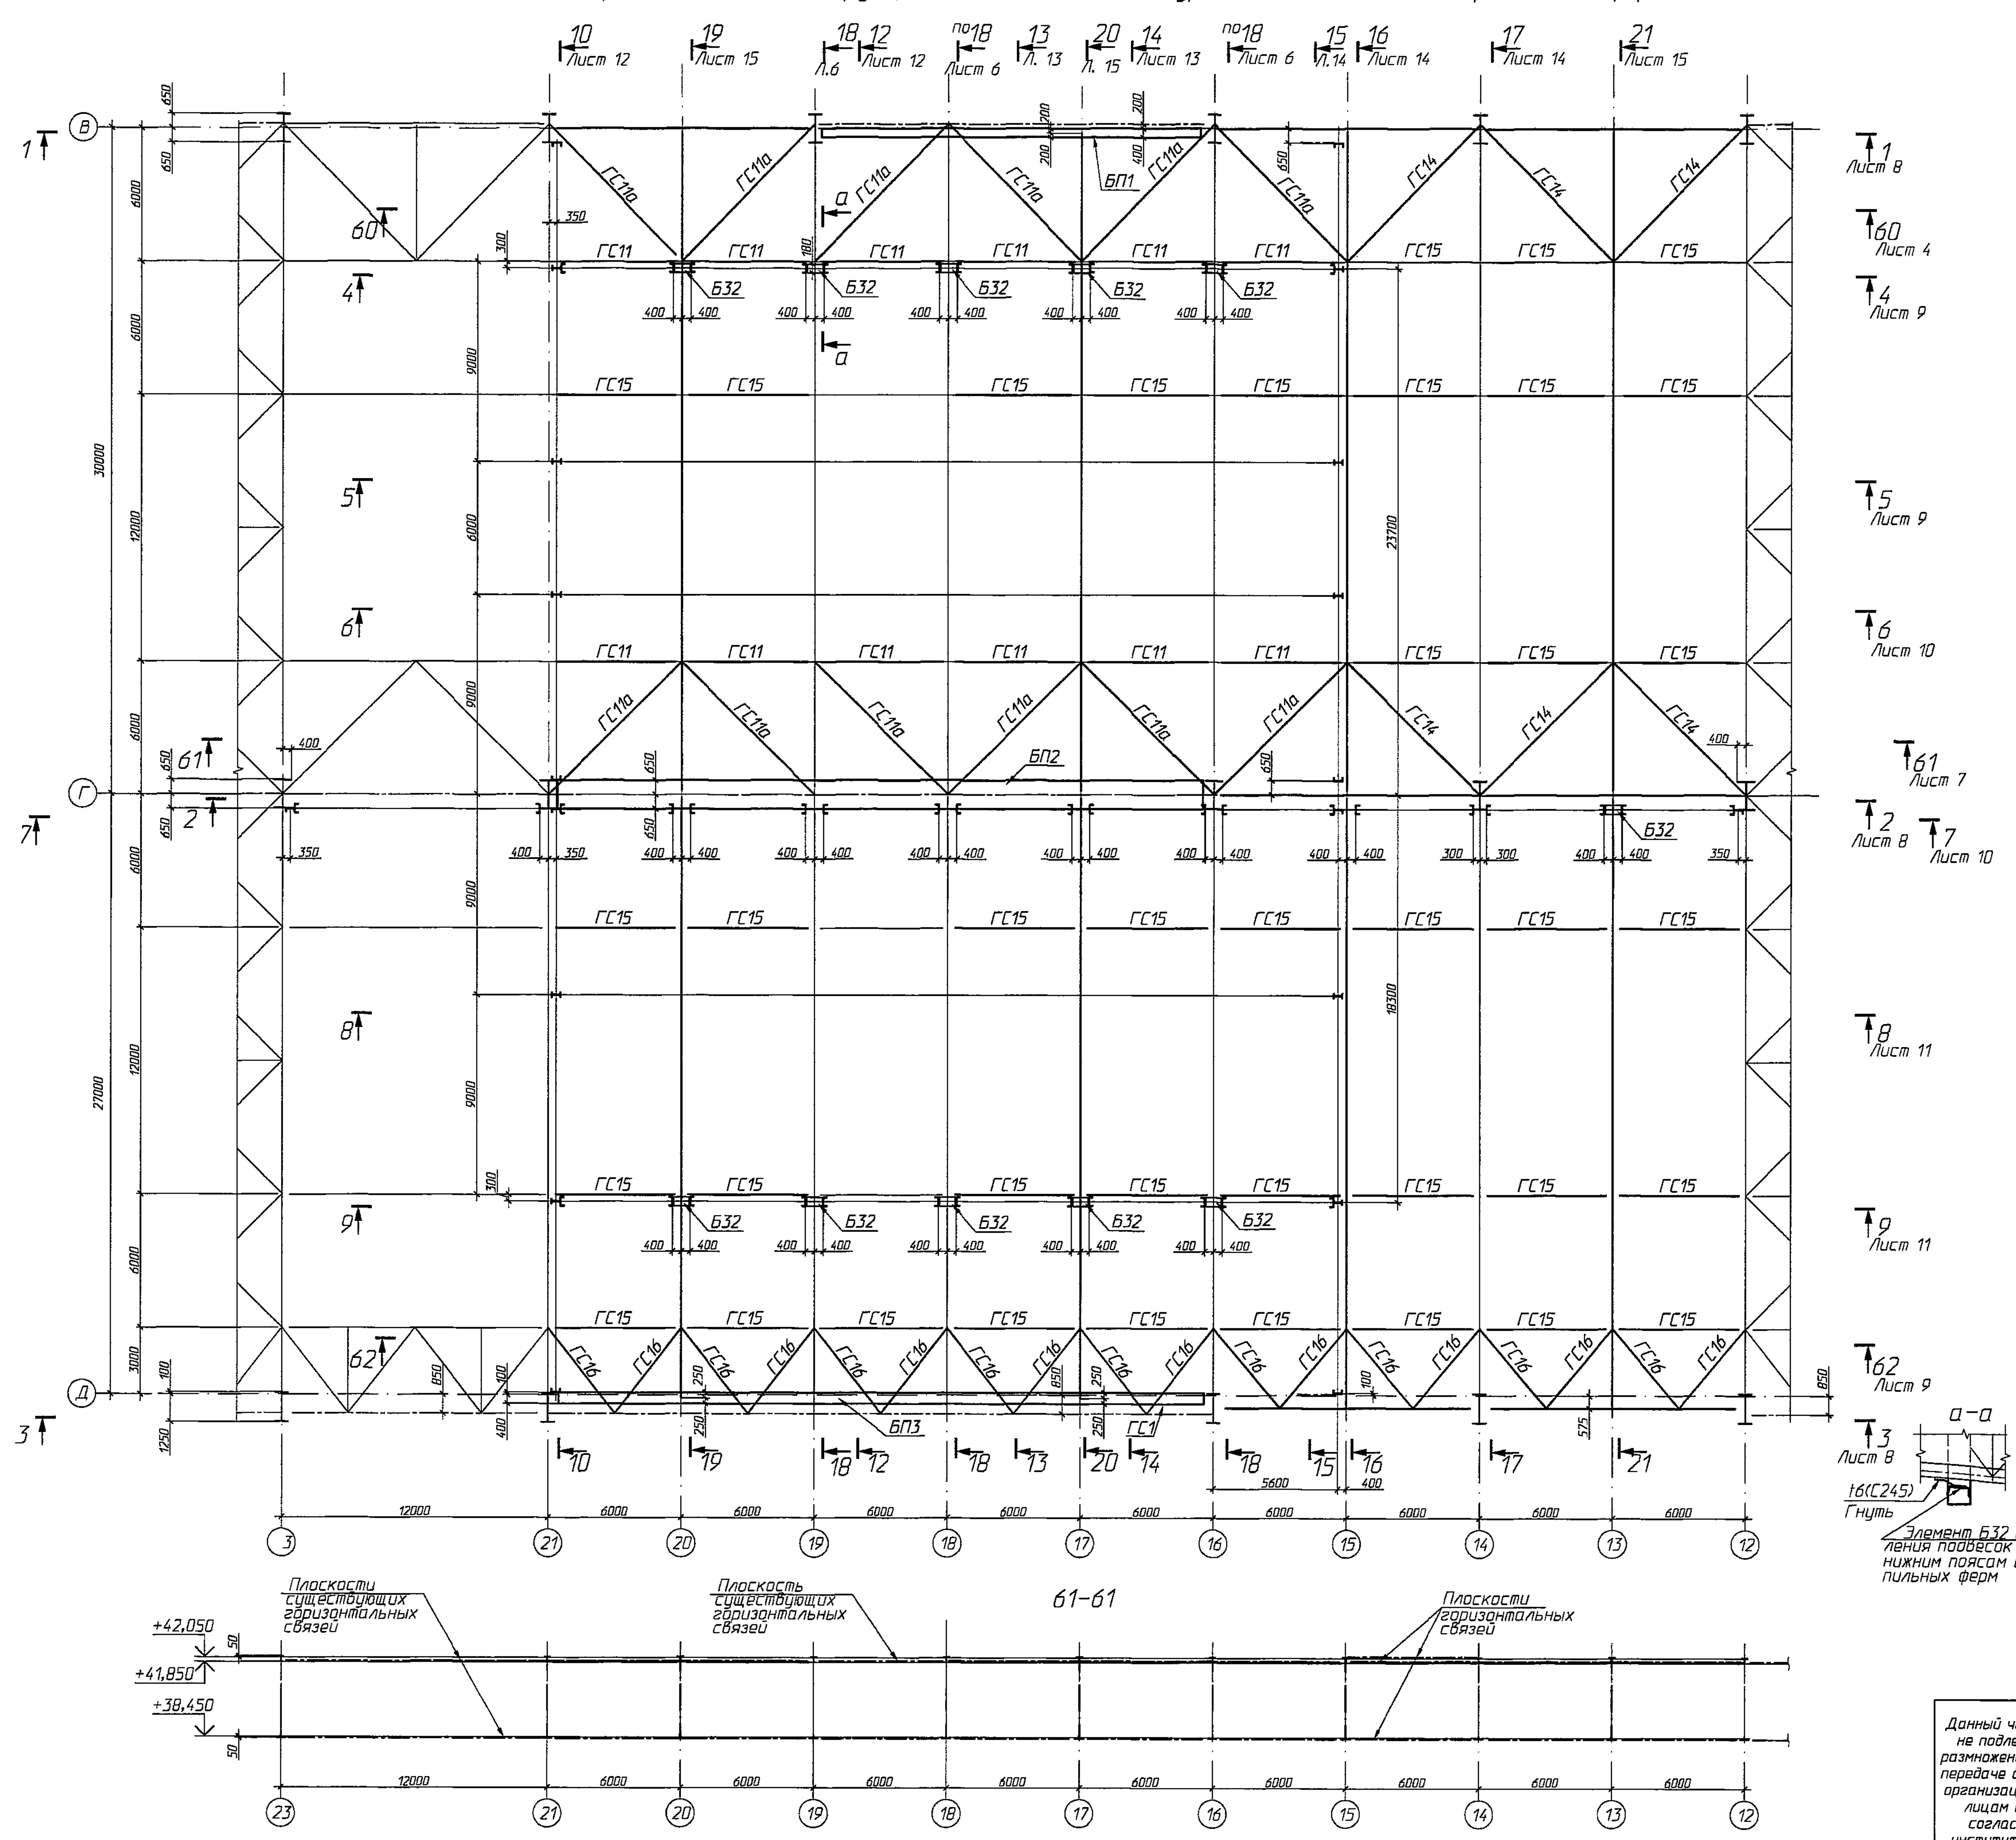

ВЕДОМОСТЬ ЭЛЕМЕНТОВ

Марка элемента	Сечение		Усилие для прикрепления			Наименование или марка металла	Примечание
	эскиз	поз.	А, мс	Н, мс	М, мсм		
ФП12 ФП13 ФП14 ФП15 ФП16	Сечение сложное, схему см. на листе 18						
ФП17 ФП18 ФП19	Сечение сложное, схему см. на листе 16						
ФП20 ФП21 ФП22	Сечение сложное, схему см. на листе 17						
БП1 БП2 БП3	Сечение сложное, схему см. на листе 18						
Б1	1	1	-350x30	60	±40	С345-1	
Б1б	2	2	-390x14	69	±40	С345-1	
Б1а	1	1	-400x30	60	±40	С345-1	
Б1б	2	2	-390x14	69	±40	С345-1	
Б2	1	1	-300x20	50	±30	С345-1	
Б2	2	2	-410x14	50	±30	С345-1	
Б3	1	1	-200x20	30	±10	С345-1	
Б3	2	2	-410x10	30	±10	С345-1	
Б3а	1	1	-300x20	10	±10	С345-1	
Б3а	2	2	-410x10	10	±10	С345-1	
Б4	1	1	-400x30	65	±20	С345-1	
Б4	2	2	-540x14	65	±20	С345-1	
Б5	1	1	-500x30	136	±5	С345-1	
Б5	2	2	-740x14	136	±5	С345-1	
Б6	1	1	-280x20	25	±3	С345-1	
Б6	2	2	-360x14	25	±3	С345-1	
Б7	1	1	-300x30	32	±3	С345-1	
Б7	2	2	-340x14	32	±3	С345-1	
Б8	1	1	С24	5	±5	С245	
Б9	1	1	С40Б2	9	±55	С245	
Б10	1	1	С40Б2	6	±5	С245	
Б11	1	1	-300x30	35	±5	С345-1	
Б11	2	2	-400x14	35	±5	С345-1	
Б12	1	1	-300x30	55	±3	С345-1	
Б12	2	2	-400x14	55	±3	С345-1	
Б13	1	1	-170x30	40	±25	С345-1	
Б13	2	2	-350x30	40	±25	С345-1	
Б13	3	3	-440x14	40	±25	С345-1	
Б14	1	1	-400x30	50	±49	С345-1	
Б14	2	2	-390x14	50	±49	С345-1	
Б15	1	1	-300x30	30	±92	С345-1	
Б15	2	2	-390x14	30	±92	С345-1	
Б16	1	1	-300x20	50	±15	С345-1	
Б16	2	2	-410x14	50	±15	С345-1	
Б17	1	1	-200x20	43	±10	С345-1	
Б17а	2	2	-410x10	43	±10	С345-1	
Б18	1	1	-300x20	42	±25	С345-1	
Б18	2	2	-500x10	42	±25	С345-1	
Б19	1	1	-360x20	30	±27	С345-1	
Б19а	2	2	-500x10	30	±27	С345-1	
Б20	1	1	С45Б2	36	±10	С245	
Б21	1	1	-300x20	25	±40	С345-1	
Б21	2	2	-500x10	25	±40	С345-1	
Б22	1	1	С24	3	±15	С245	

1. Окончание ведомости элементов на листе 8.
2. Общие примечания на листе 10.

Инд. № листа: 7561
Лист: 300514
Взам. инв. №: 300514

Д 253439-КМ1

ЗАО "ВМК "Красный Октябрь"

Изм. Кол. Листов в докум. Подпись Дата
Разработчик: [подпись] 20.09.11
Проверил: [подпись] 20.09.11
Инженер: [подпись] 20.09.11
Н.контр. инст. ГП "Укрспроез"

Реконструкция ЭСПЦ-2. Установка сухой газочистки для ДП-200. Вытяжной зонтик и конструкция здания.

Этадия: Р
Лист: 7
Листов: 7

Схема расположения конструкций вытяжного зонтика в уровне нижних поясов стропильных ферм. Разрез

© ГП "УКРАПРОЕЗ" Формат А1