Разбивочный план. М 1:500

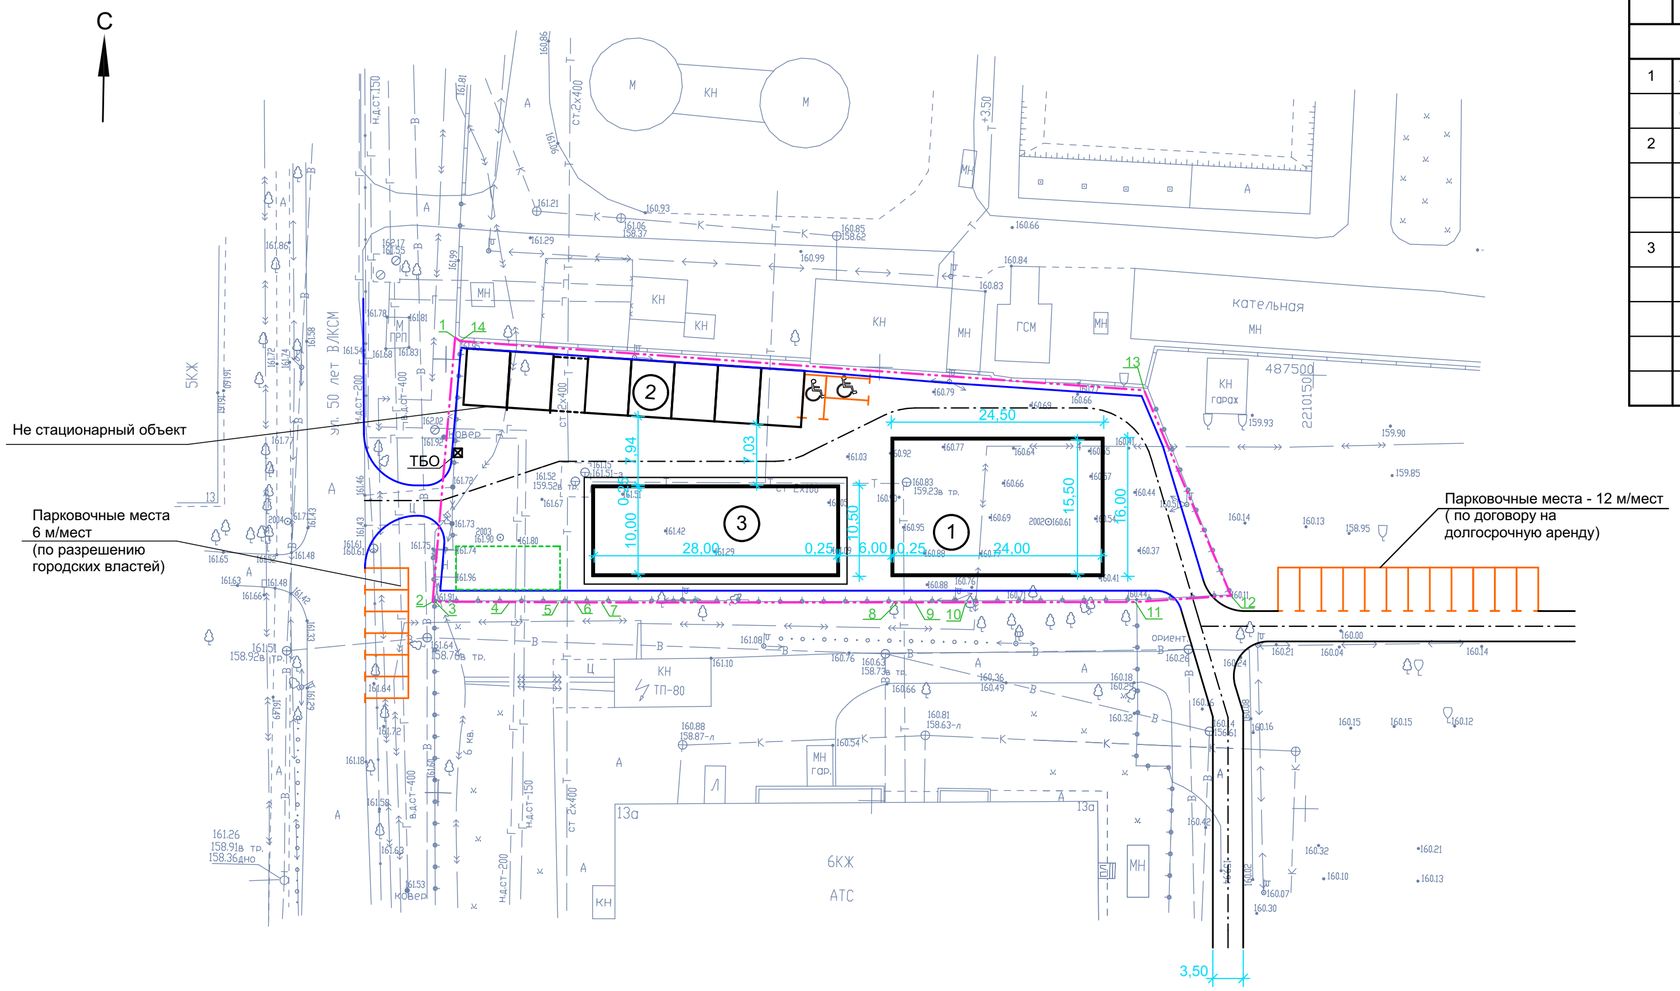

Экспликация зданий и сооружений

Номер на плане	Наименование и обозначение	Этажность	Количество			Площадь, м²				Строительный объем, м³	
			зданий	квартир		застройки		общая нормируемая			
				здания	всего	здания	всего	здания	всего	здания	всего
Общественные здания и сооружения											
1	Административное										
	офисное здание	3	1	—	—	392,0	392,0	1116,0	1116,0		
2	Мойка самообслуживания										
	на 6 постов с техническим										
	помещением	1	1	—	—	253,0	253,0	253,0	253,0		
3	Здание автосервиса	3	1	—	—	300,0	300,0	840,0	840,0		

Условные обозначения:

- Граница земельного участка кад. № 50:45:0040604:1352
- Контур проектируемых объектов
- Дорога
- Ось дороги
- Машино-место для МГН
- Парковочные места (до договоренности)
- Площадка контейнера ТБО
- Площадка для протирки машин - 60м2
- 1 Характерные точки земельного участка

Координаты характерных точек:

№ Точки	X	Y
1	487502.51	2210050.99
2	487472.02	2210048.96
3	487472.02	2210049.25
4	487472.14	2210057.87
5	487472.21	2210063.48
6	487472.24	2210065.47
7	487472.28	2210068.42
8	487472.93	2210102.58
9	487472.96	2210104.58
10	487473.07	2210110.41
11	487473.47	2210129.94
12	487474.39	2210140.98
13	487497.90	2210130.53
14	487502.12	2210051.61

Примечание:

* Система координат: МСК-50.
* Система высот: Балтийская 1977.
* Сечение горизонталей рельефа через 0,5м.
* Съемка выполнена АО "АПУ" в сентябре 2018 года.

Изм.	Кол.уч.	Лист	№ док	Подп.	Дата	Б/н - ПЗУ		
						Многофунционнальное здание по адресу: Московская область, г.Королев, ул. 50-лет ВЛКСМ, восточнее дома 13		
Разраб.						Схема планировочной организации земельного участка	Стадия	Лист	Листов
							П		
						Разбивочный план. М 1:500			

Взам. инв. №

Подп. и дата

Инв. № подл.

Формат А2