


ВАРИАНТ 6

Планировочное решение

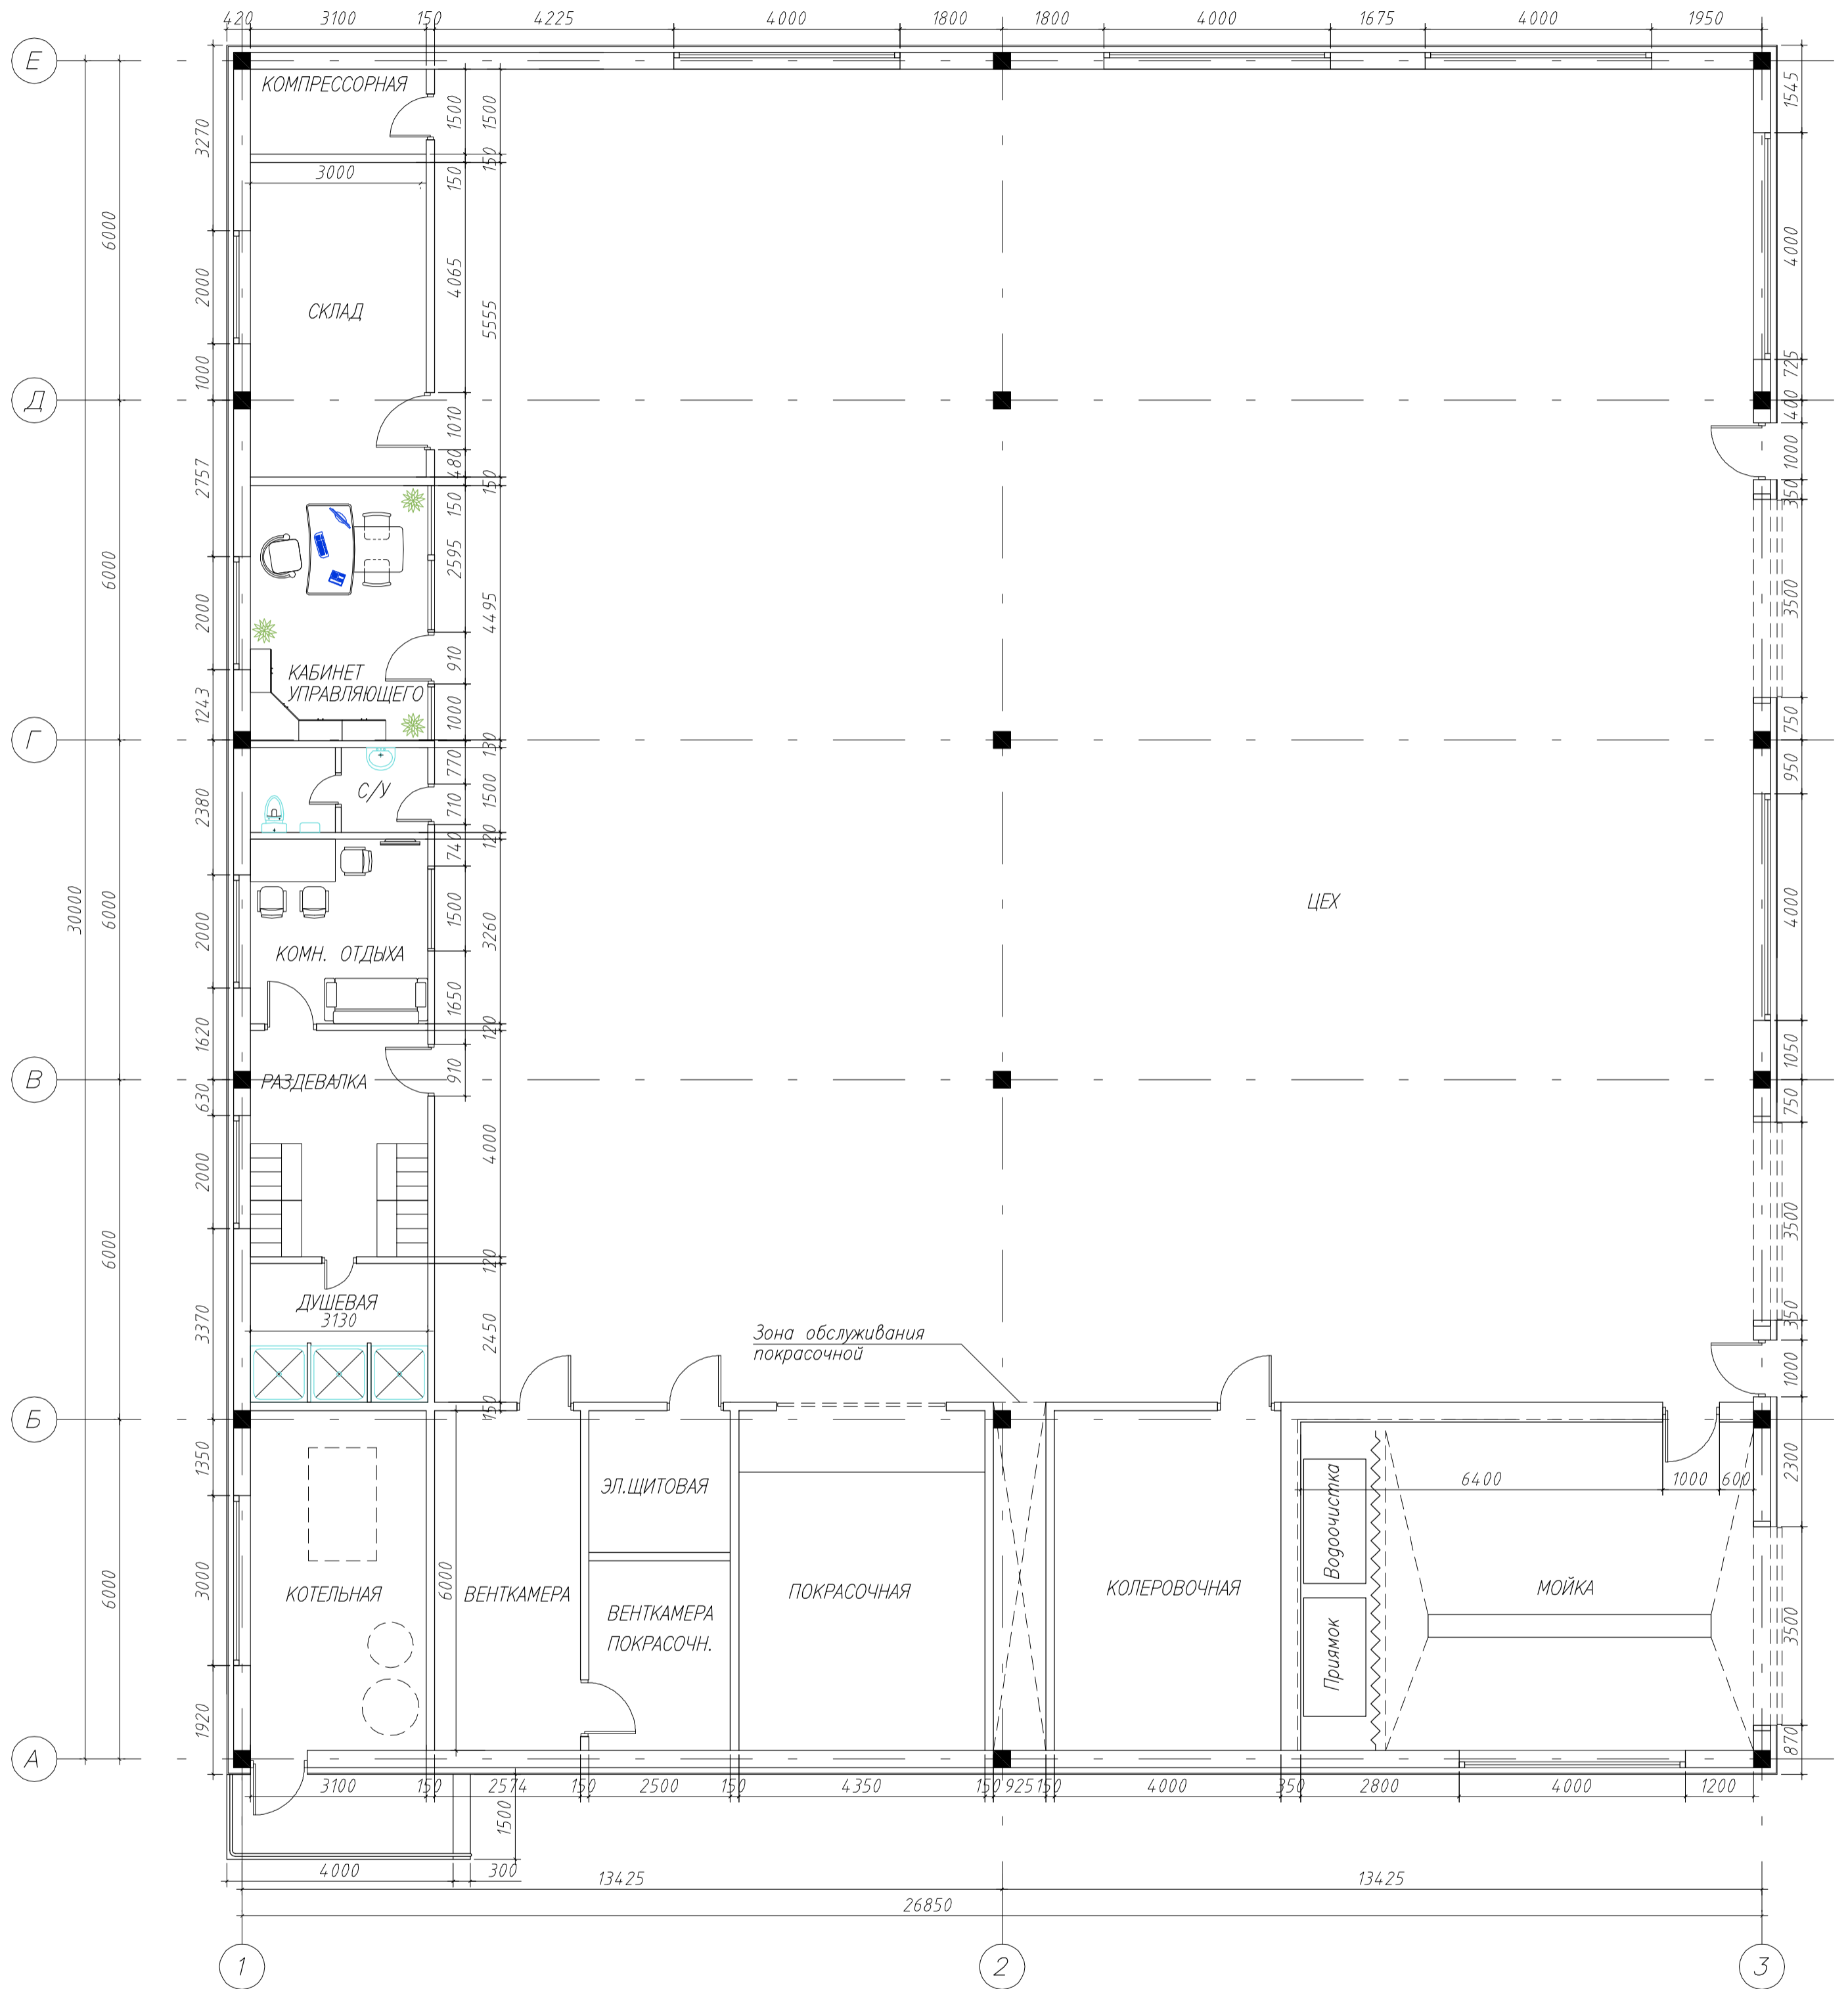

Утверждаю

Дата 20 марта 2012г.

Подпись \_\_\_\_\_

Общая площадь: 836,50м<sup>2</sup>

