


Технико-экономические показатели

Номер п/п	Наименование	Ед. изм.	Количество
1	Строительный объем	м³	5823,83
2	Площадь застройки	м²	768,27
3	Общая площадь	м²	1235,31
4	Торговая площадь	м²	951,75

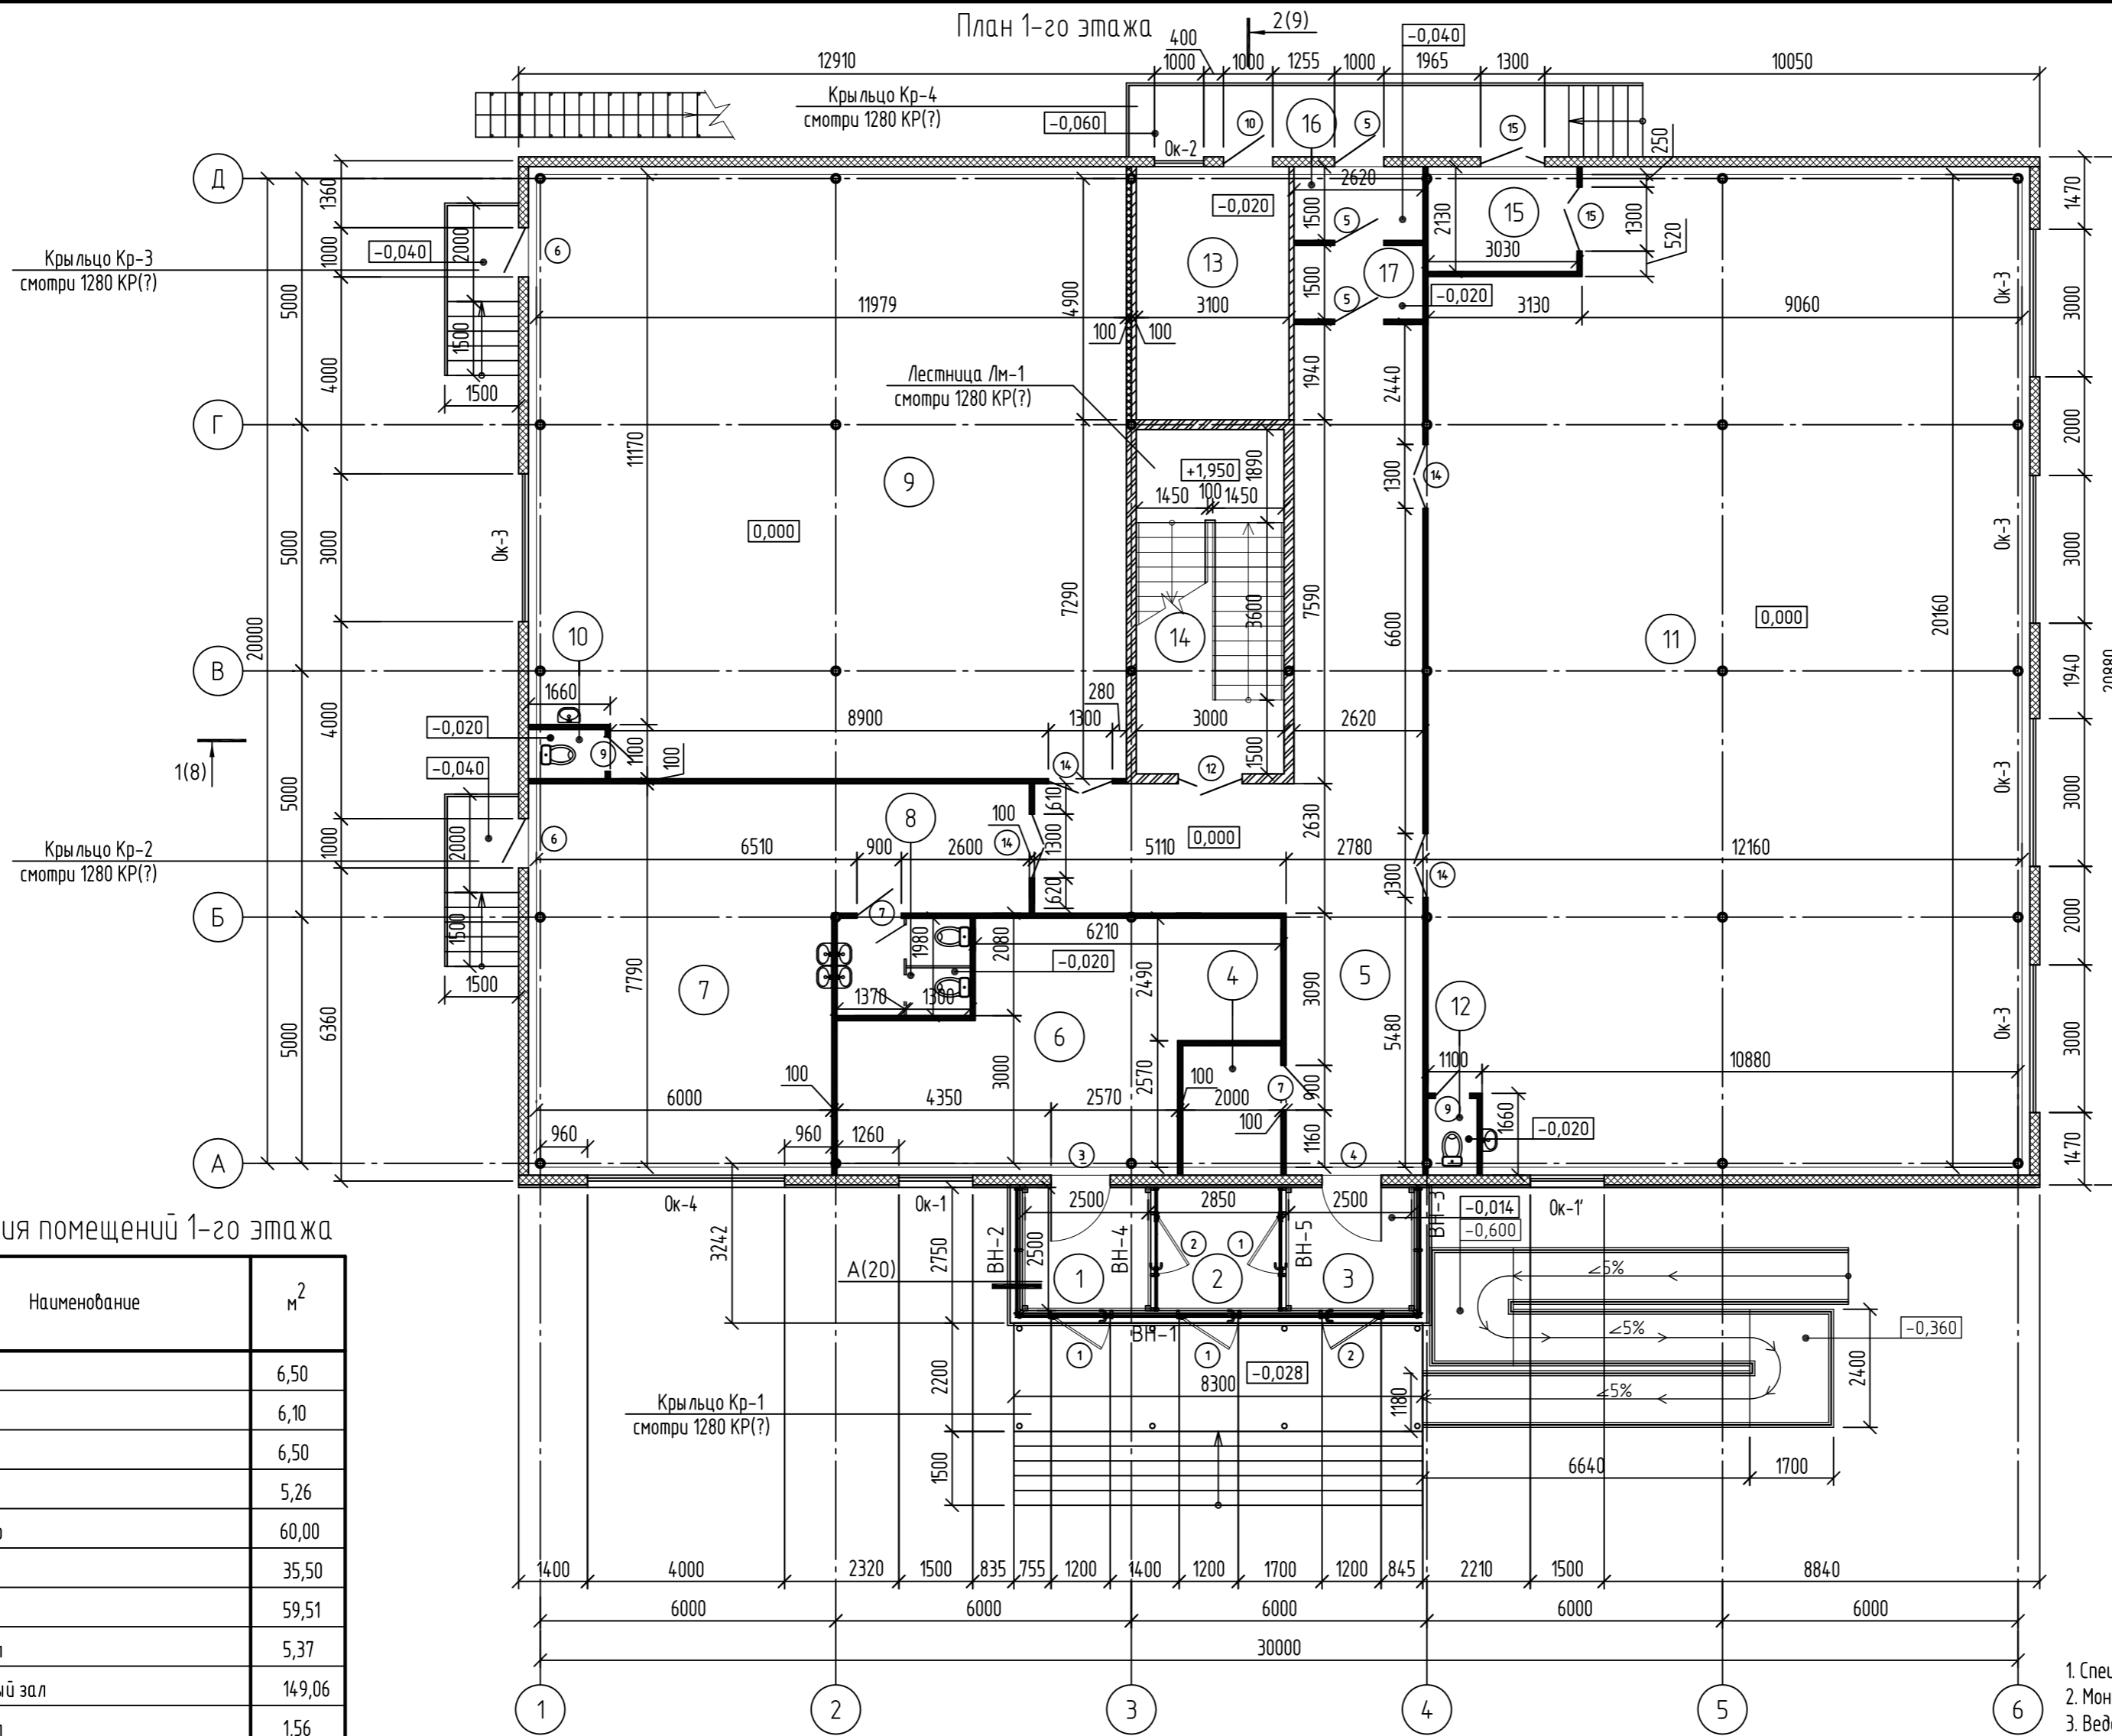

Экспликация помещений 1-го этажа

Номер помещения	Наименование	м²
1	Тамбур	6,50
2	Тамбур	6,10
3	Тамбур	6,50
4	Охрана	5,26
5	Коридор	60,00
6	Аптека	35,50
7	Кафе	59,51
8	Санузел	5,37
9	Торговый зал	149,06
10	Санузел	1,56
11	Торговый зал	241,43
12	Санузел	1,56
13	Узел ввода	15,93
14	Лестничная клетка	20,97
15	Загрузочная	6,45
16	Тамбур	3,93
17	Тамбур	3,93

Условные обозначения

- стена из сэндвич панелей толщиной 120мм.
- перегородки б=100мм- металлический каркас, обшитый одним слоем гипсокартона ГКЛВ толщиной 12,5мм с обеих сторон С111 по системе "ТИГИ-Клауд".
- Кладка из мелких бетонных камней марки КСР-ПР-39-50-F50-1800 по ГОСТ 6133-99 на цементно песчаном растворе марки М25 толщиной 200мм.
- Профильная система "ALUTECH ALT F50"

1. Спецификация элементов заполнения проема смотри лист 14.
2. Монтажная схема витражей смотри лист 15.
3. Ведомость отделки помещения смотри лист 3.

Инф. № подл. Подп. и дата. Взам. инв. №

				1280-AP		
				"Рынок в п. Жатай"		
Изм.	Кол.уч.	Лист	№ док.	Подп.	Дата	
				Рынок		Стация
				План 1-го этажа		Лист
				Проверил		Листов
				Исполнил		Р
				Н.контроль		6
				Карих		
				Карлов		
				Нечаев		
				04.16		
				04.16		
				04.16		
				ООО "Г лавстройпроект"		
				г. Якутск		
				Формат		A2