


Экспликация помещений			
№ пом.	Наименование	Площадь, м²	Прим.
1	Прихожая	9.06	
2	Гостиная	35.93	
3	Кухня	12.28	
4	Котельная	11.98	
5	Техническое помещение	8.57	
6	Спа-зона	12.7	
7	Парильная	4.95	
8	Санузел	1.68	
9	Мастерская	22.02	
10	Комната девочки	12.55	
11	Комната мальчика	12.55	
12	Ванная	7.99	
13	Главная спальня	18.22	
14	Гардероб	6.04	
15	Коридор	22.25	
Общий итог: 15		198.76	

План электрики (Первый этаж)

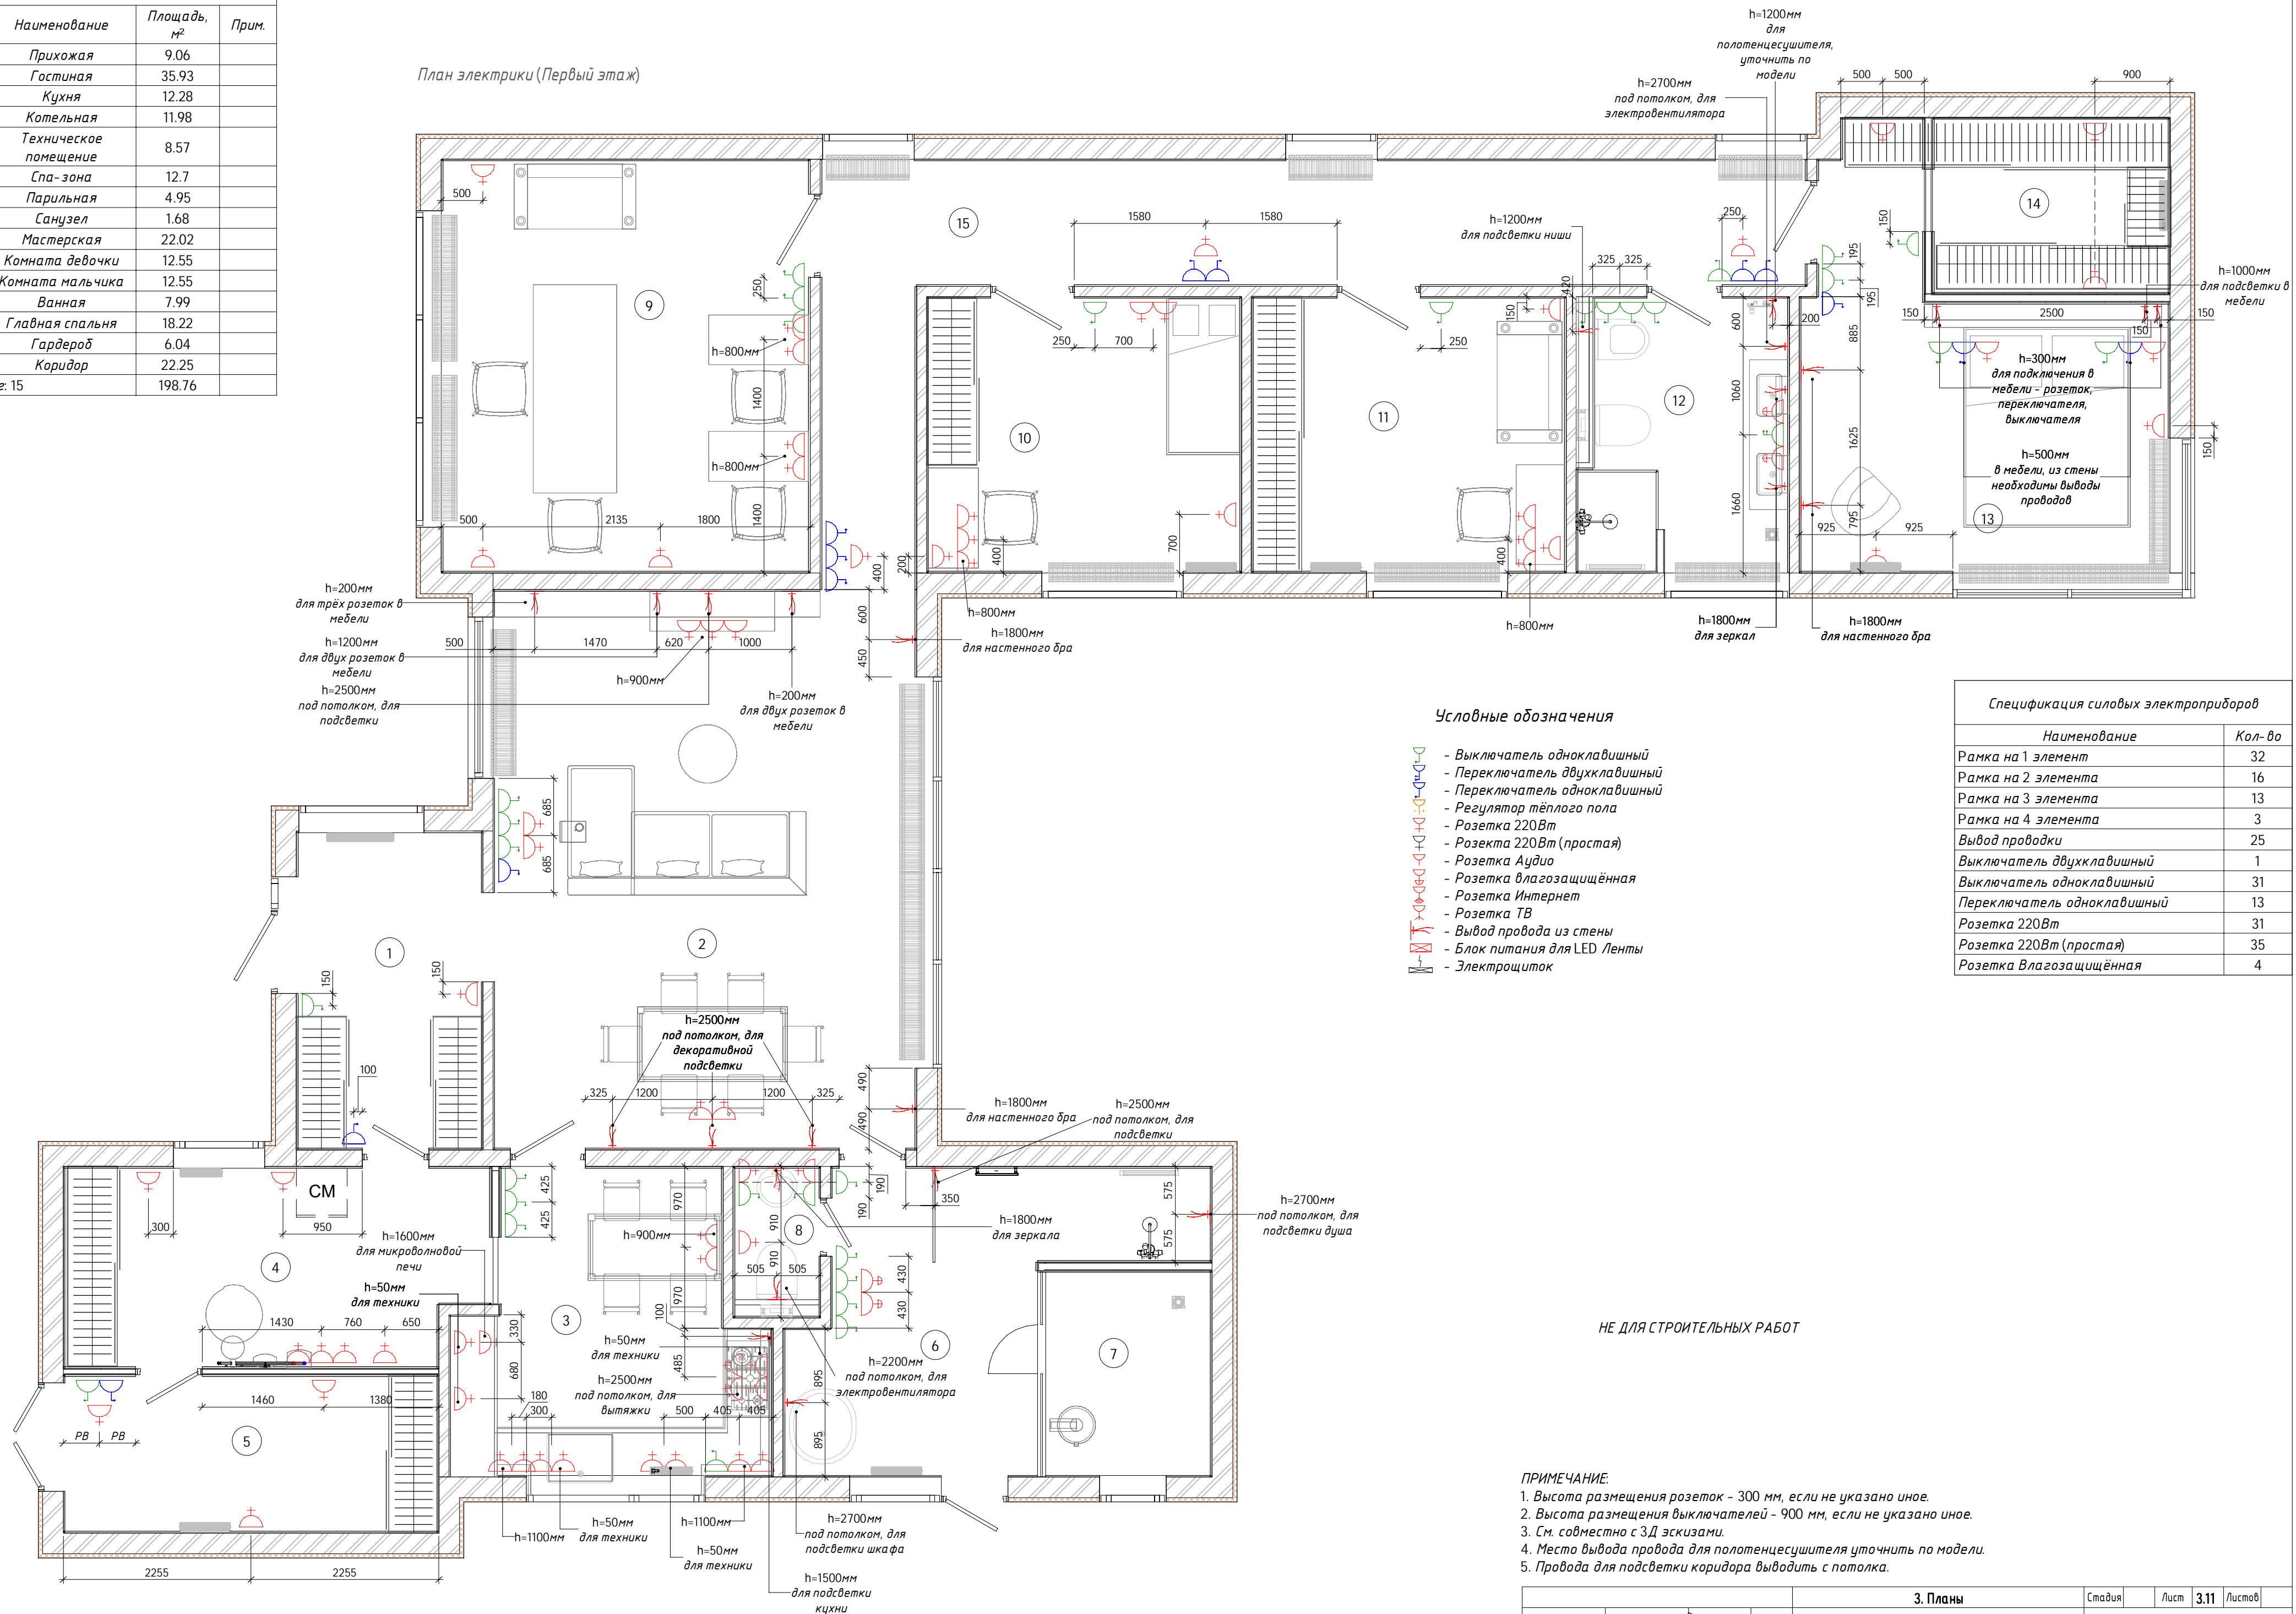

Условные обозначения

- Выключатель одноклавишный
- Переключатель двухклавишный
- Переключатель одноклавишный
- Регулятор тёплого пола
- Розетка 220Вт
- Розетка 220Вт (простая)
- Розетка Аудио
- Розетка влагозащищённая
- Розетка Интернет
- Розетка ТВ
- Вывод провода из стены
- Блок питания для LED Ленты
- Электрощиток

Спецификация силовых электроприборов	
Наименование	Кол-во
Рамка на 1 элемент	32
Рамка на 2 элемента	16
Рамка на 3 элемента	13
Рамка на 4 элемента	3
Вывод проводки	25
Выключатель двухклавишный	1
Выключатель одноклавишный	31
Переключатель одноклавишный	13
Розетка 220Вт	31
Розетка 220Вт (простая)	35
Розетка Влагозащищённая	4

НЕ ДЛЯ СТРОИТЕЛЬНЫХ РАБОТ

- ПРИМЕЧАНИЕ:
- Высота размещения розеток - 300 мм, если не указано иное.
 - Высота размещения выключателей - 900 мм, если не указано иное.
 - См. совместно с 3Д эскизами.
 - Место вывода провода для полотенцесушителя уточнить по модели.
 - Провода для подсветки коридора выводить с потолка.