УЧЕБНАЯ ВЕРСИЯ ARCHICAD

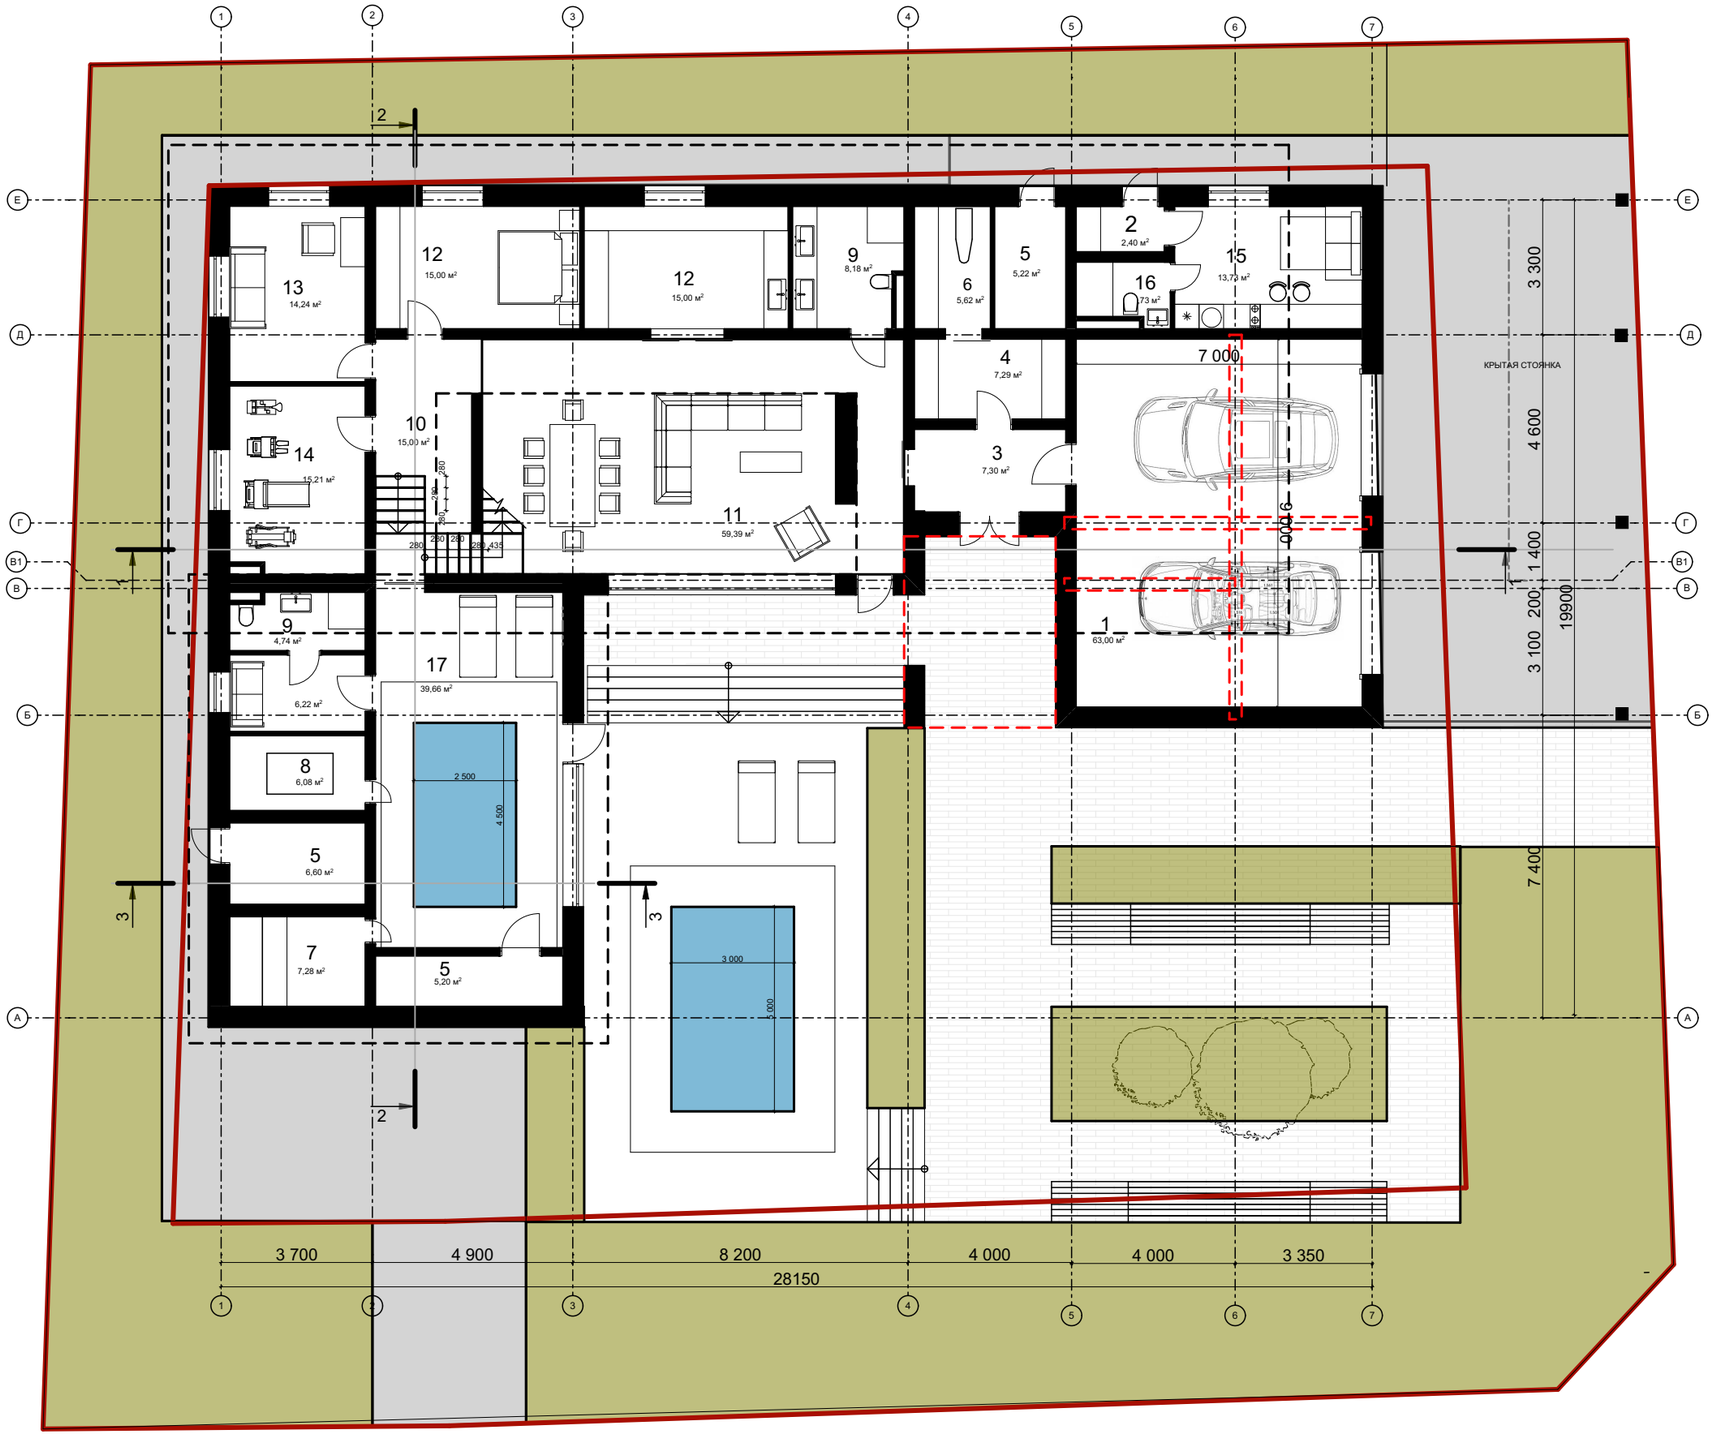

ЭКСПЛИКАЦИЯ ПОМЕЩЕНИЙ		
1	ГАРАЖ	
2	ТАМБУР	
3	ПРИХОЖАЯ	
4	ГАРДЕРОБ	
5	ТЕХНИЧЕСКОЕ ПОМЕЩЕНИЕ	
6	ПОСТИРОЧНАЯ	
7	САУНА	
8	ХАМАМ	
9	САНУЗЕЛ	
10	ХОЛЛ	
11	ГОСТИНАЯ	
12	КУХНЯ	
13	КАБИНЕТ	
14	СПОРТЗАЛ	
15	КОМНАТА ПЕРСОНАЛА	
16	САНУЗЕЛ ПЕРСОНАЛА	
17	БАССЕЙН	
18	КЛАДОВАЯ 1	
19	СПАЛЬНАЯ ЖЕН.	
20	САНУЗЕЛ	
21	ГАРДЕРОБ	
22	САЛОН	
23	КОРИДОР	
24	СПАЛЬНАЯ МУЖ.	
25	САНУЗЕЛ	
26	ГАРДЕРОБ	
27	СПАЛЬНАЯ ГОСТЕВАЯ 1	
28	СПАЛЬНАЯ ГОСТЕВАЯ 2	
29	САНУЗЕЛ	
30	ТЕРРАСА	