



План первого этажа (1:100)

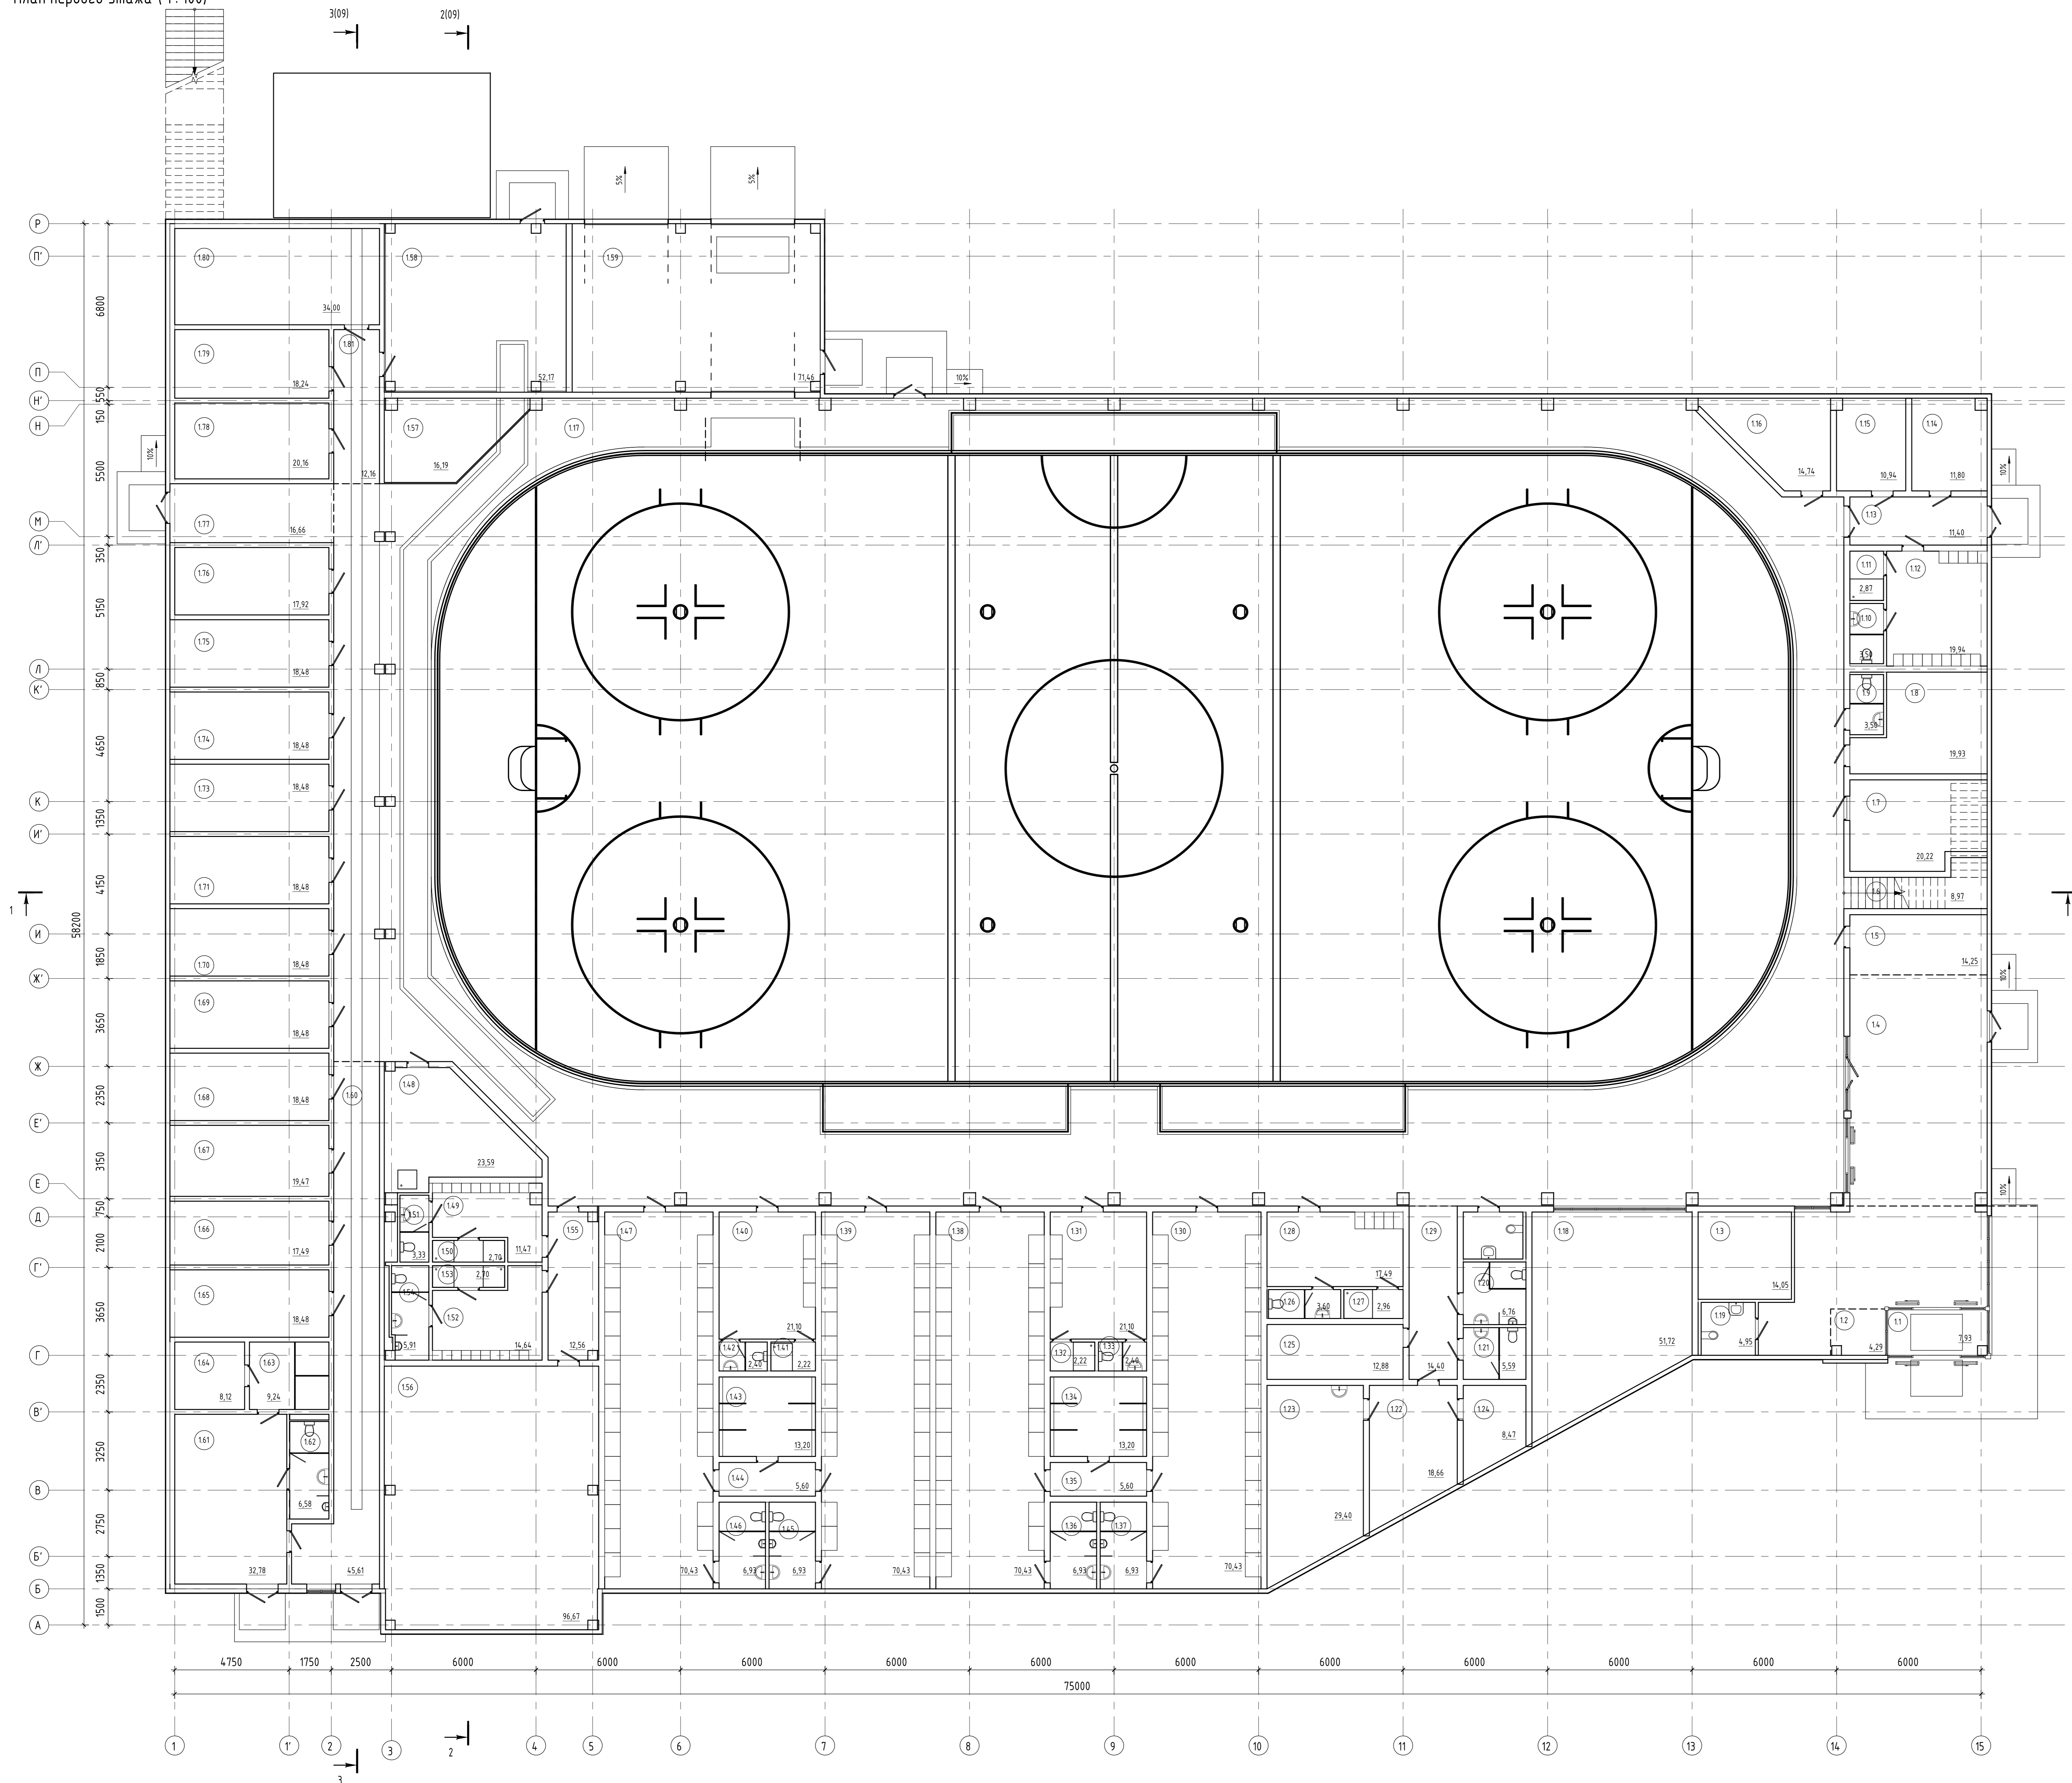

Техническое помещение на отметке +4.000

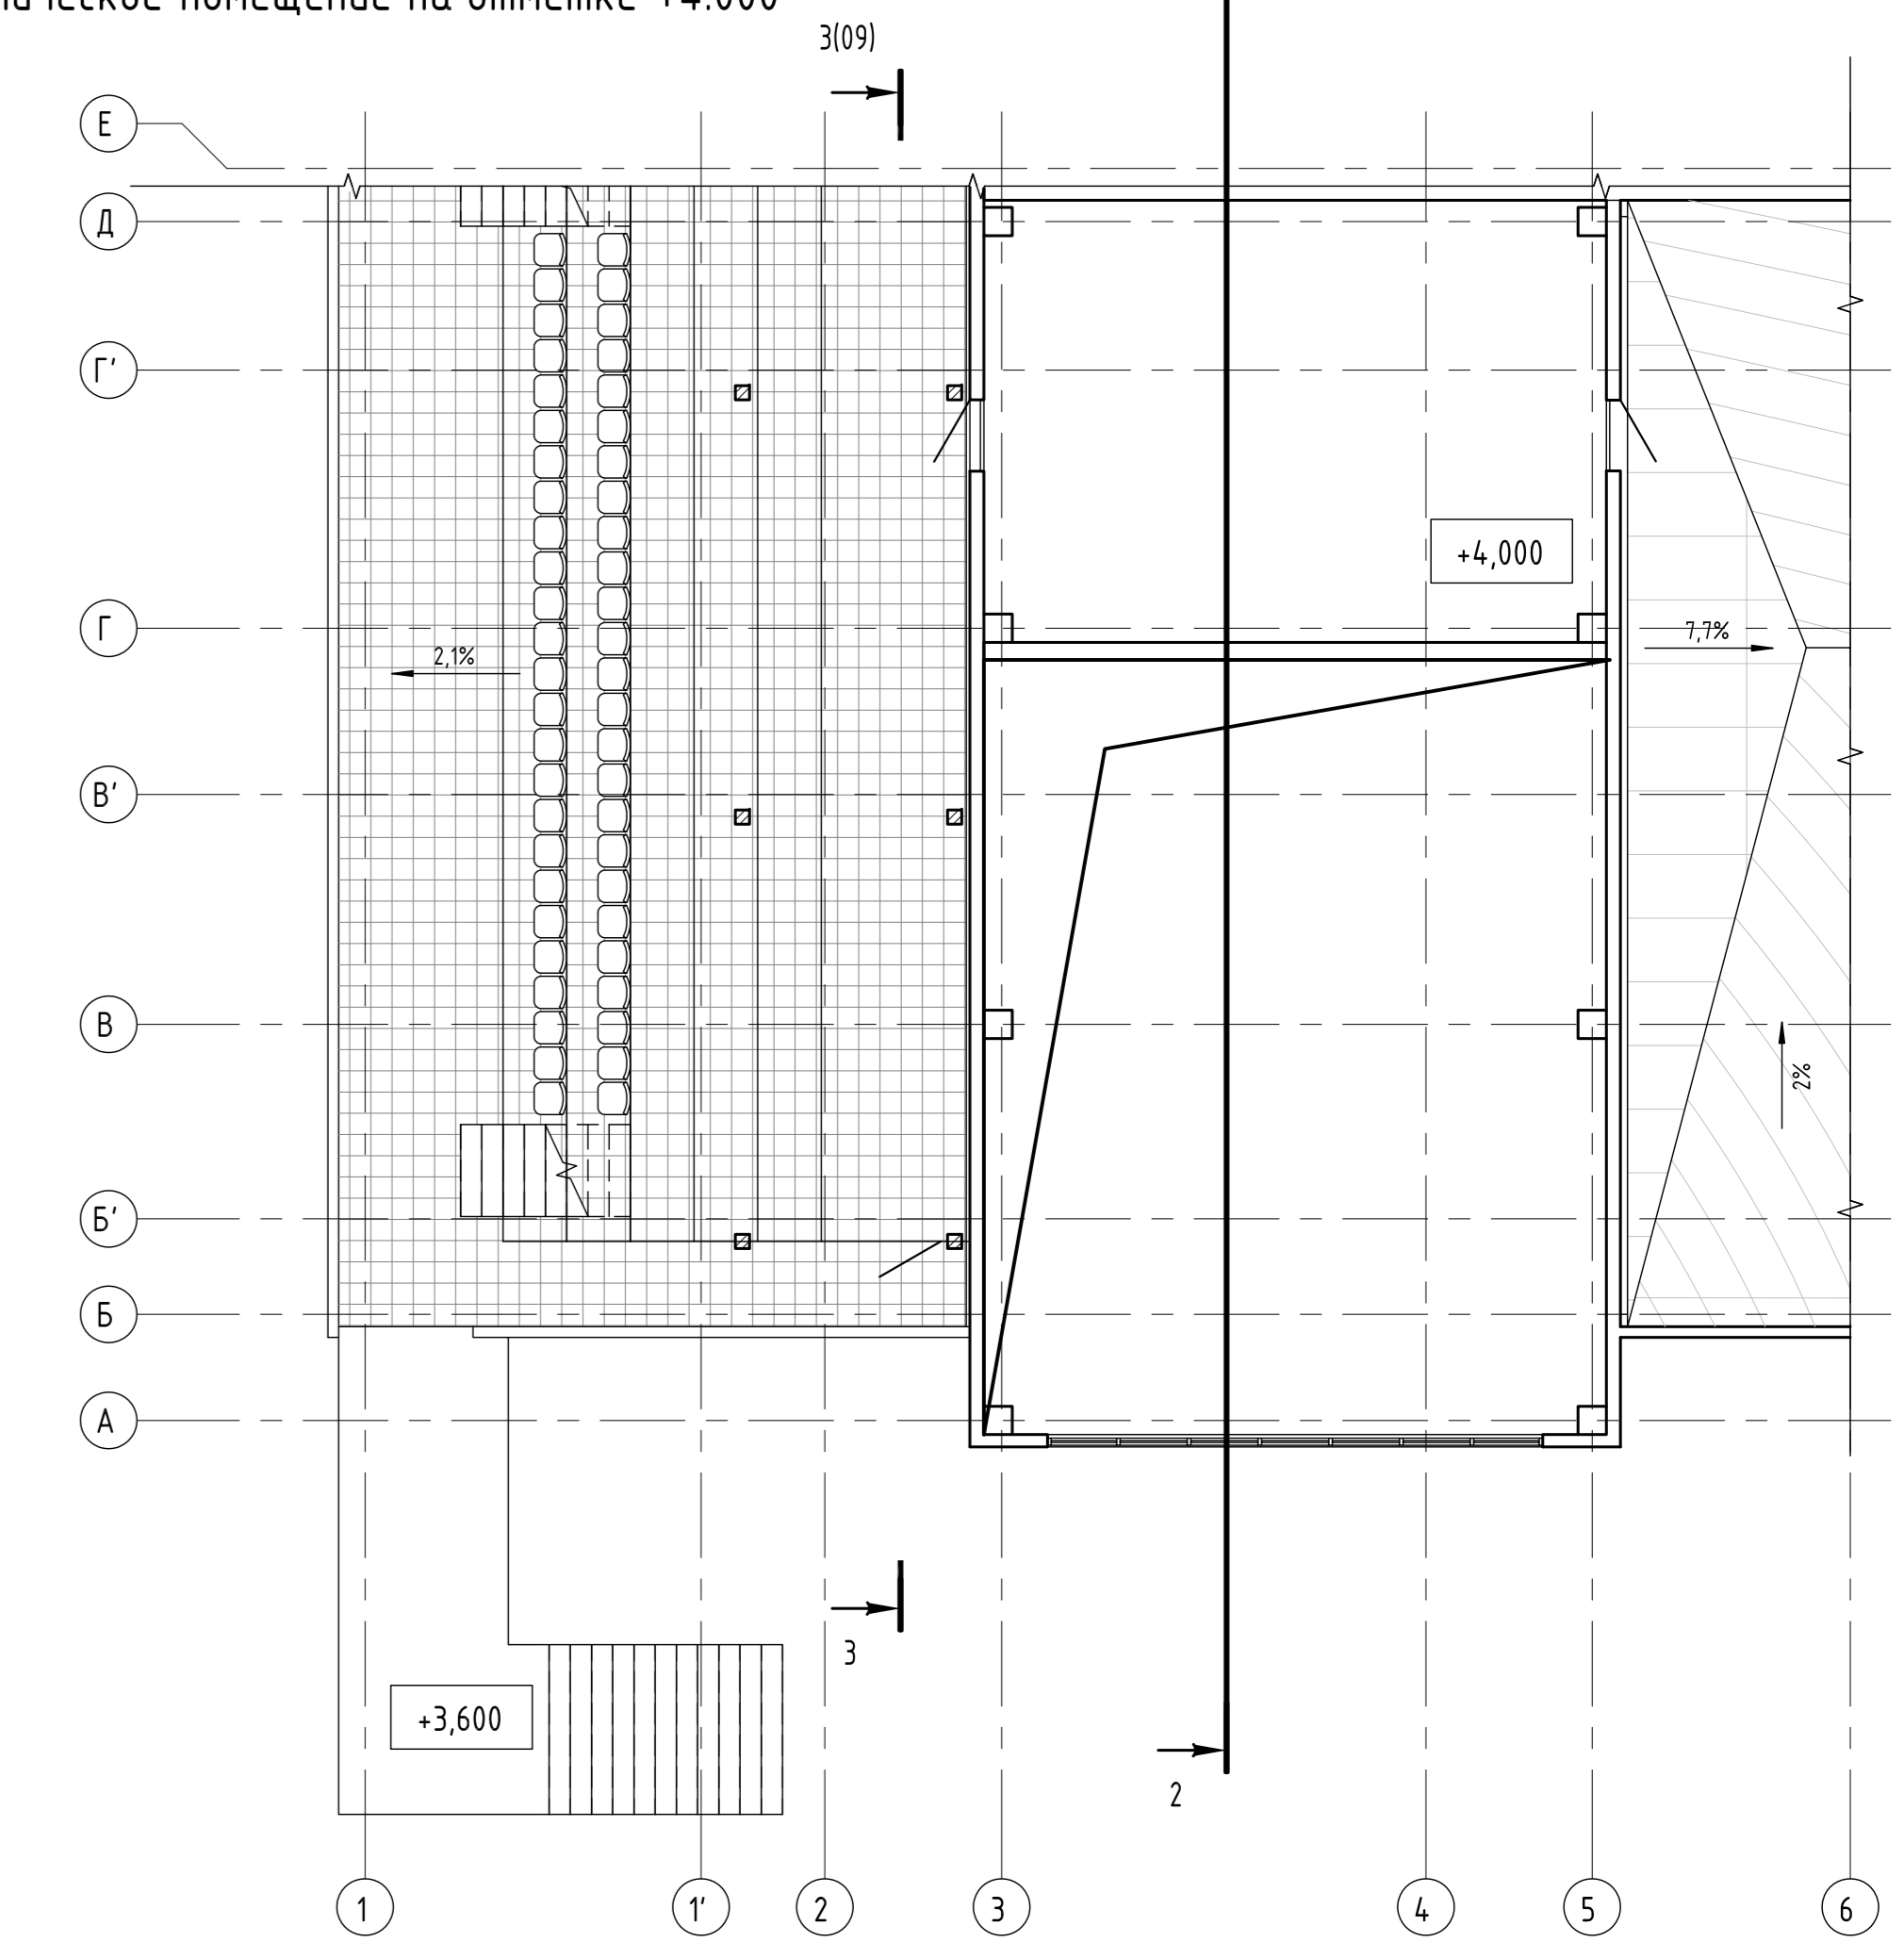

Экспликация помещений			Экспликация помещений		
№ п/п	Наименование	Площадь, м²	№ п/п	Наименование	Площадь, м²
11	Гангбур	7,93	142	С/У	2,40
12	Пост охраны	4,29	143	Душевая	13,20
13	Гардероб	14,05	144	Коридор	5,60
14	Вестибюль	54,09	145	С/У	6,93
15	Свойка административная	14,25	146	С/У	6,93
16	Лестничная клетка	8,97	147	Раздевалка	70,43
17	Серверная	20,22	148	Кладовая уборочного инвентаря	23,59
18	Помещение персонала	19,93	149	Раздевалка женская	11,47
19	С/У	3,50	150	Душевая	2,70
110	С/У	3,50	151	С/У Ж	3,33
111	Душевая	2,87	152	Раздевалка мужская	16,64
112	Раздевалка персонала	19,94	153	Душевая	2,70
113	Коридор	11,40	154	С/У М	5,91
114	Административное помещение	11,80	155	Коридор	12,56
115	Административное помещение	10,94	156	Зал хорреографии	96,67
116	Подсобное помещение	14,74	157	Зона хранения уборочного инвентаря	16,19
117	Зона ледового поля	1994,83	158	Компрессорная	52,17
118	Помещение залочки коньков	51,72	159	Помещение для машин по уходу за льдом	71,46
119	С/У ММ	4,95	160	Коридор	45,61
120	С/У М	6,76	161	Раздевалка для судей	32,78
121	С/У Ж	5,59	162	С/У	6,58
122	Омывальник	18,66	163	Душевая	9,24
123	Кабинет врача	29,40	164	Сарай	8,12
124	Кабинет врача	8,47	165	Судейка 1	18,48
125	Помещение уборочного инвентаря	12,88	166	Судейка 2	17,49
126	С/У	3,60	167	Судейка 3	19,47
127	Душевая	2,96	168	Судейка 4	18,48
128	Помещение пренерского состава	17,49	169	Судейка 5	18,48
129	Коридор	14,40	170	Судейка 6	18,48
130	Раздевалка	70,43	171	Судейка 7	18,48
131	Помещение пренерского состава	21,10	173	Судейка 8	18,48
132	Душевая	2,22	174	Судейка 9	18,48
133	С/У	2,40	175	Судейка 10	18,48
134	Душевая	13,20	176	Вентилятор	17,92
135	Коридор	5,60	177	Коридор	16,66
136	С/У	6,93	178	Водонапорный узел	20,16
137	С/У	6,93	179	Электрощитовая	18,24
138	Раздевалка	70,43	180	ИТП	34,00
139	Раздевалка	70,43	181	Коридор	12,16
140	Помещение пренерского состава	21,10			
141	Душевая	2,22			

Р-31/10-18 - ОПР					
Ленинградская область, Выборгский район, ИО "Рашичское городское поселение", пос. Рашичи, ул. Советская, д. 20					
Изм.	Кол-во	Лист	Итого	Подп.	Дата
Разработал	Умрищев				
Проверил	Михайлова				
Проект реконструкции:				Этап	Лист
План первого этажа				T30	2
Исполнитель:				СШС/СтройПроект	
Тимофеев				Фирма АВА	