


**ФРАГМЕНТ ПЛАНА 1го ЭТАЖА на отм. 0.000**  
**ПЛАН РАССТАНОВКИ ТЕХНОЛОГИЧЕСКОГО ОБОРУДОВАНИЯ**

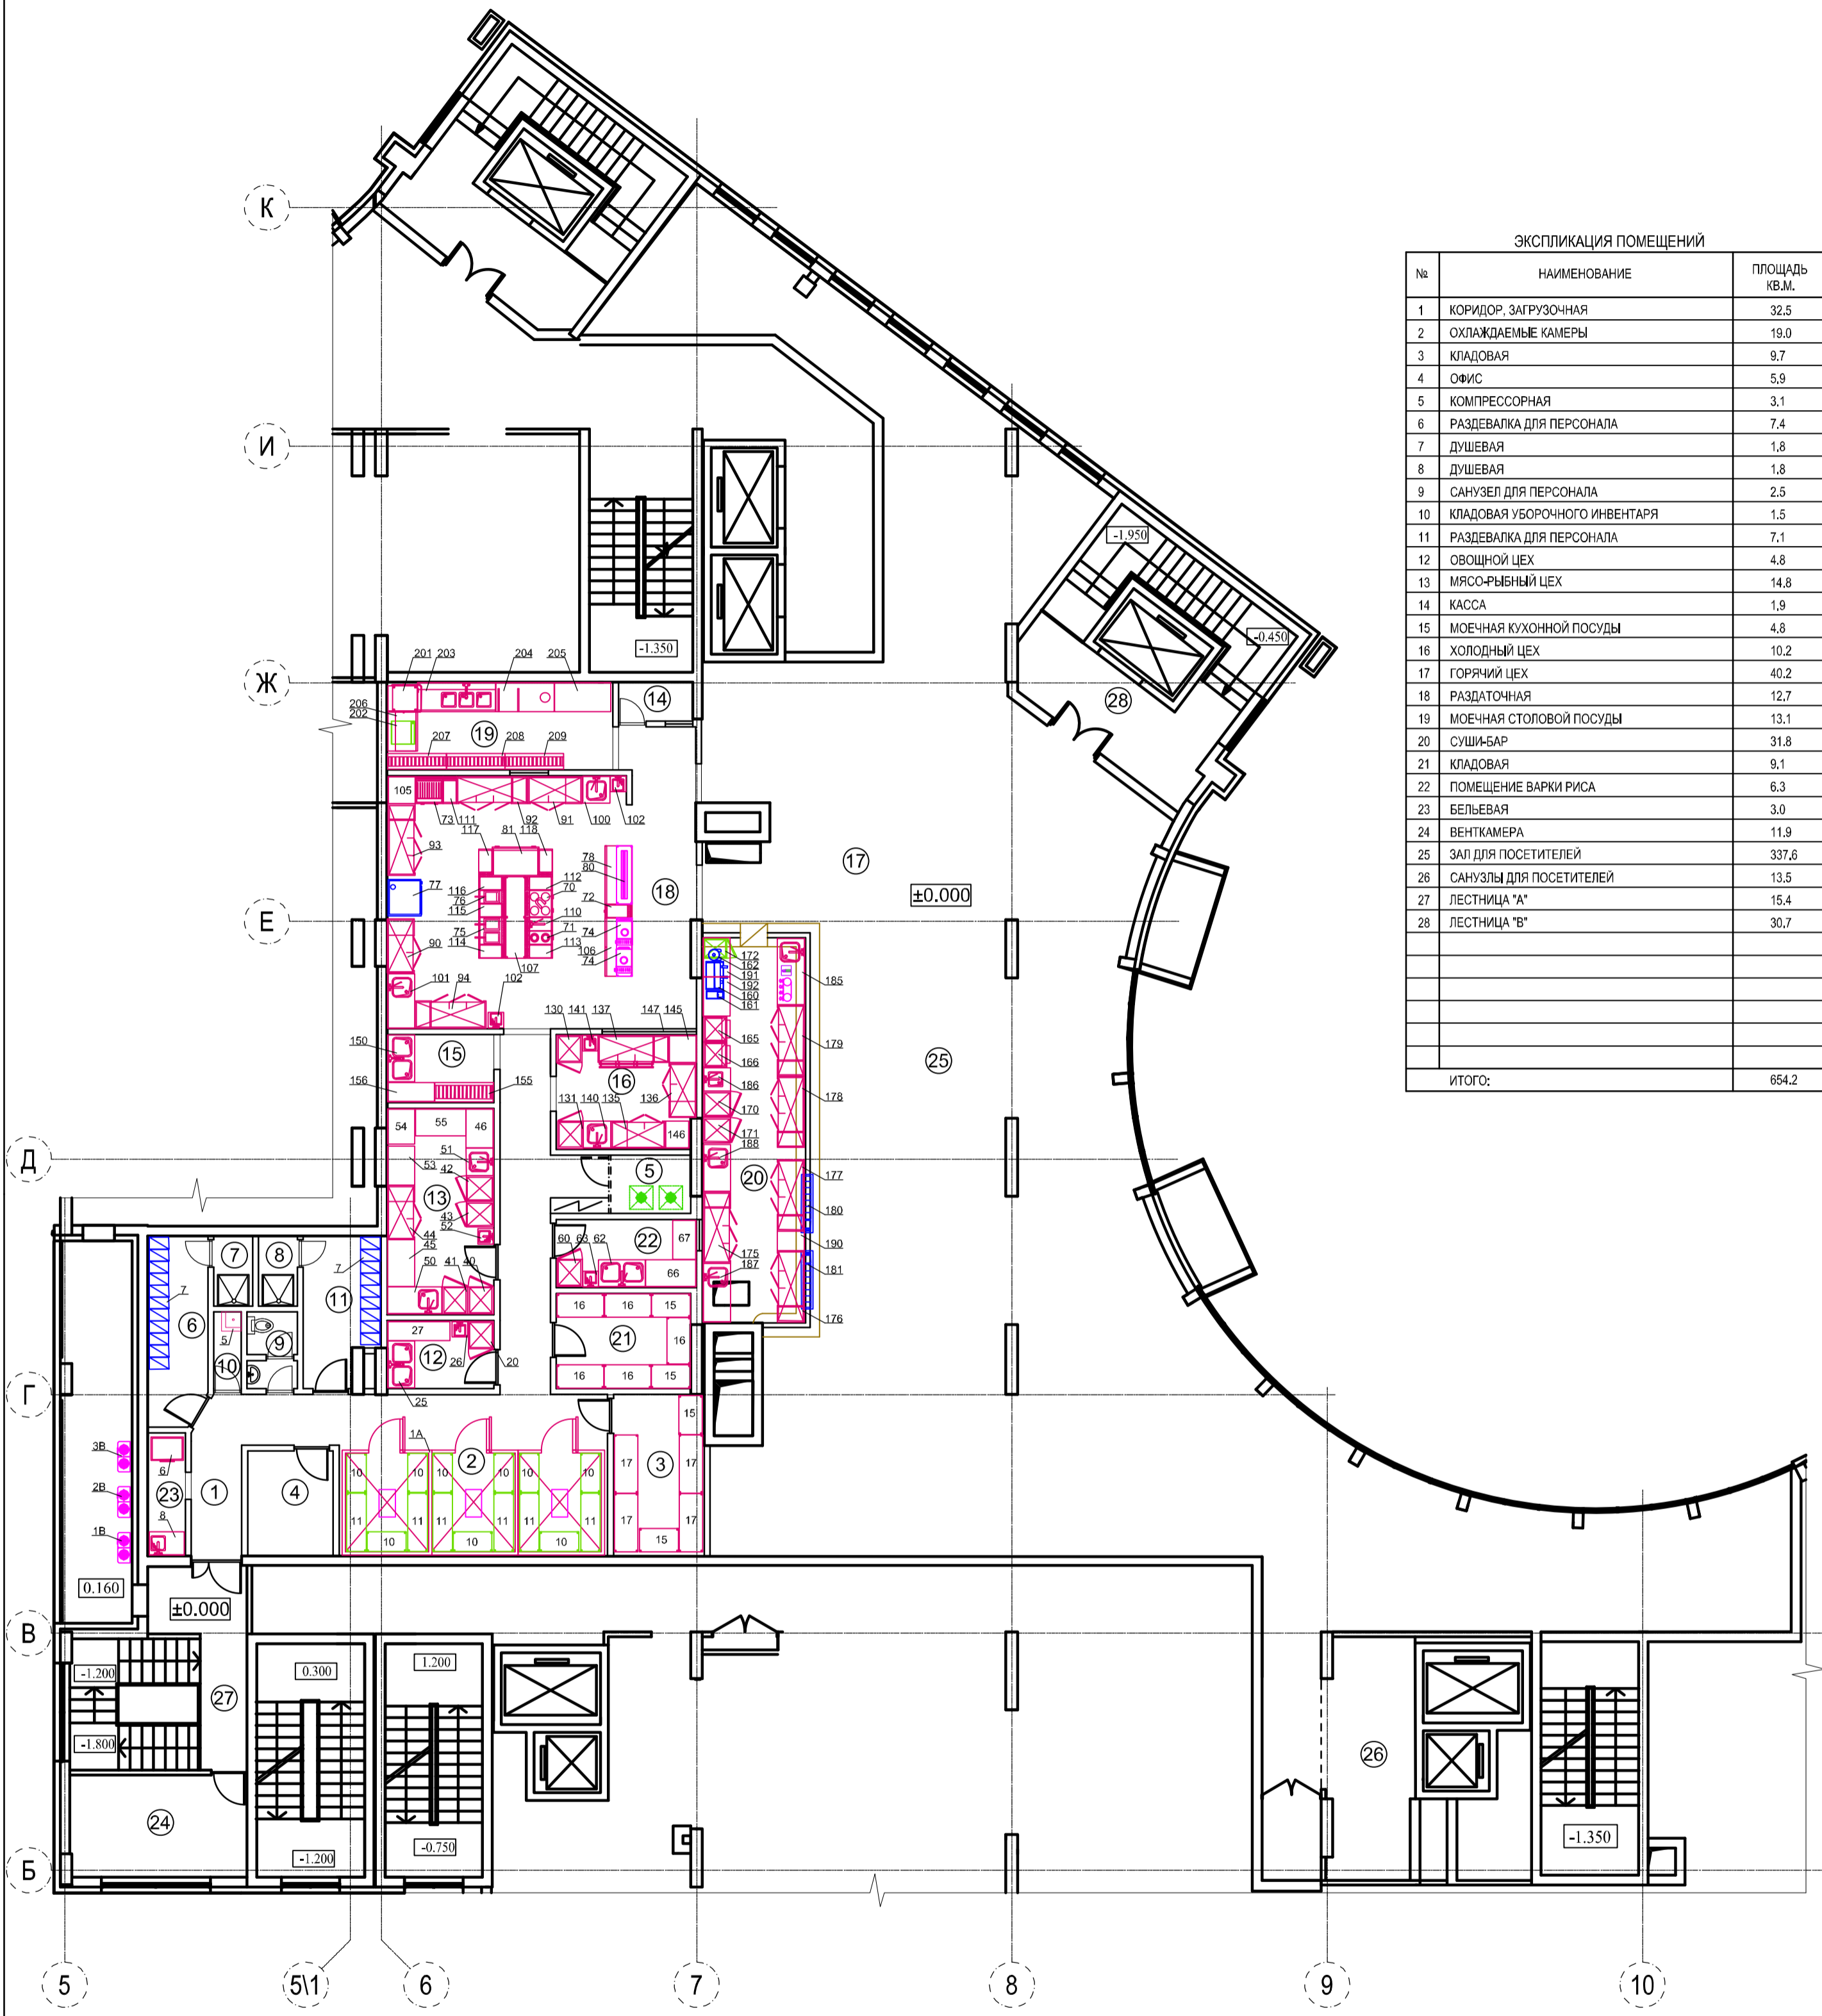

**ЭКСПЛИКАЦИЯ ПОМЕЩЕНИЙ**

№	НАИМЕНОВАНИЕ	ПЛОЩАДЬ КВ.М.
1	КОРИДОР, ЗАГРУЗОЧНАЯ	32,5
2	ОХЛАЖДАЕМЫЕ КАМЕРЫ	19,0
3	КЛАДОВАЯ	9,7
4	ОФИС	5,9
5	КОМПРЕССОРНАЯ	3,1
6	РАЗДЕВАЛКА ДЛЯ ПЕРСОНАЛА	7,4
7	ДУШЕВАЯ	1,8
8	ДУШЕВАЯ	1,8
9	САМУЗЕЛ ДЛЯ ПЕРСОНАЛА	2,5
10	КЛАДОВАЯ УБОРОЧНОГО ИНВЕНТАРЯ	1,5
11	РАЗДЕВАЛКА ДЛЯ ПЕРСОНАЛА	7,1
12	ОВОЩНОЙ ЦЕХ	4,8
13	МЯСО-РЫБНЫЙ ЦЕХ	14,8
14	КАССА	1,9
15	МОЕЧНАЯ КУХОННОЙ ПОСУДЫ	4,8
16	ХОЛОДНЫЙ ЦЕХ	10,2
17	ГОРЯЧИЙ ЦЕХ	40,2
18	РАЗДАТОЧНАЯ	12,7
19	МОЕЧНАЯ СТОЛОВОЙ ПОСУДЫ	13,1
20	СУШИ-БАР	31,8
21	КЛАДОВАЯ	9,1
22	ПОМЕЩЕНИЕ ВАРКИ РИСА	6,3
23	БЕЛЬЕВАЯ	3,0
24	ВЕНТКАМЕРА	11,9
25	ЗАЛ ДЛЯ ПОСЕТИТЕЛЕЙ	337,6
26	САМУЗЕЛЫ ДЛЯ ПОСЕТИТЕЛЕЙ	13,5
27	ЛЕСТНИЦА "А"	15,4
28	ЛЕСТНИЦА "Б"	30,7
ИТОГО:		654,2

ИЗМ.						ЗАКАЗЧИК:					
ИЗМ.	КОЛ.УЧ.	ЛИСТ	№ ДОК.	ПОДП.	ДАТА				Стадия	Лист	Листов
ПРОЕКТИР.									РП	02	
ГАП											
ГИП											
ПРОВЕРИЛ											
УТВЕРДИЛ											
ПЛАН РАССТАНОВКИ ТЕХНОЛОГИЧЕСКОГО ОБОРУДОВАНИЯ МАСШТАБ 1:125											