


Экспликация		
№ п.п.	Наименование помещения	Площадь, кв.м
201	Заварочная	29,1
202	Кладовая тары	5,8
203	Помещение хранения пищевых отходов	5,8
204	Кладовая сухих продуктов	10,5
205	Среднетемпературная камера	17,0
206	Кладовая муки	25,3
207	Отделение просеивания муки	13,9
208	Санпропускник	10,0
209	Отделение замеса и формовки теста	391,2
210	Отделение подготовки продуктов	10,5
211	Кладовая упаковки	7,8
212	Среднетемпературная камера готовой продукции	8,6
213	Низкотемпературная камера готовой продукции	19,1
214	Отделение упаковки	30,7
215	Коридор	72,1
216	Санузел	7,8
217	К/И	25,3
218	Коридор	10,0
219	Электрощитовая	3,9
220	Компрессорная	2,4
	Итого	706,6

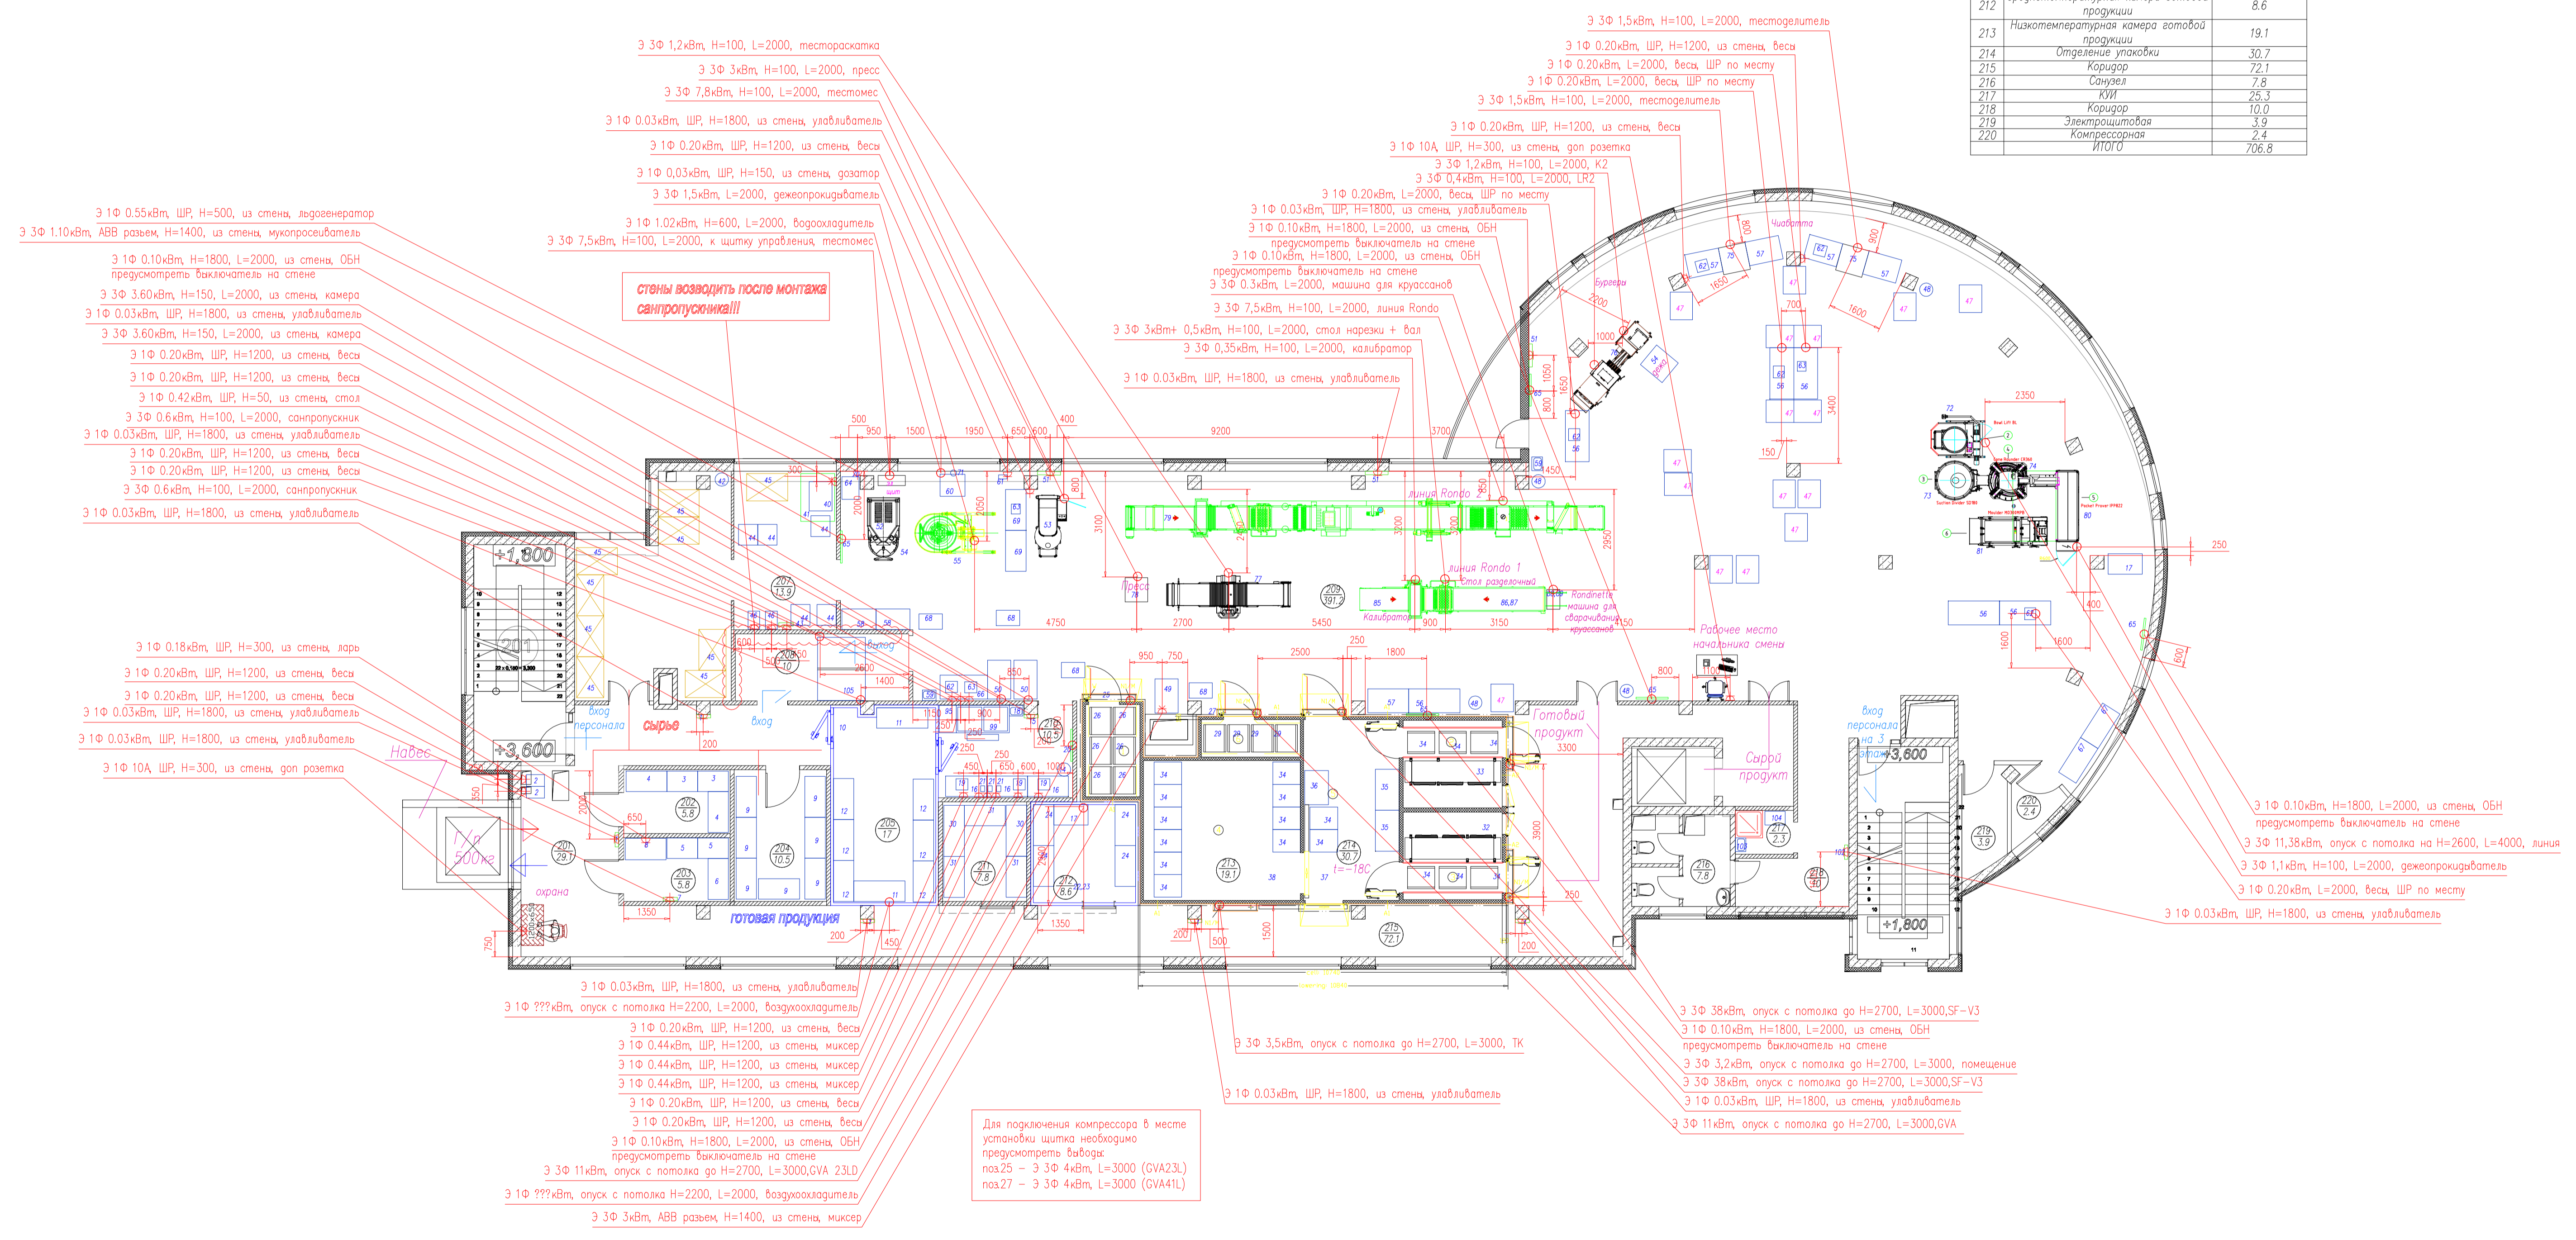

Создано	
Изм.	
Ввод. инв. N	
Подпись и дата	
Имя N подг.	

ТХ					
ООО ТД "Нефть Магистраль"					
Изм.	Кодуч.	Лист	№ док.	Подпись	Дата
Разработал					
Нач. отд.					
ГИП	Васильева				
ГИП	Гусарова				
Заказчик					
Проверил					
Система tdCAD					

000 ТД "Нефть Магистраль"		
Специализированный цех по выпуску мундн изделий для сети АЗС		
г.Москва, Варшавское шоссе, вл.167Б, стр.2		
План 2-го этажа в осях 1-12; А-Е		
Задание по разделу ЭМ		
Статус	Лист	Листов
Р	10	15