


Транспортная схема

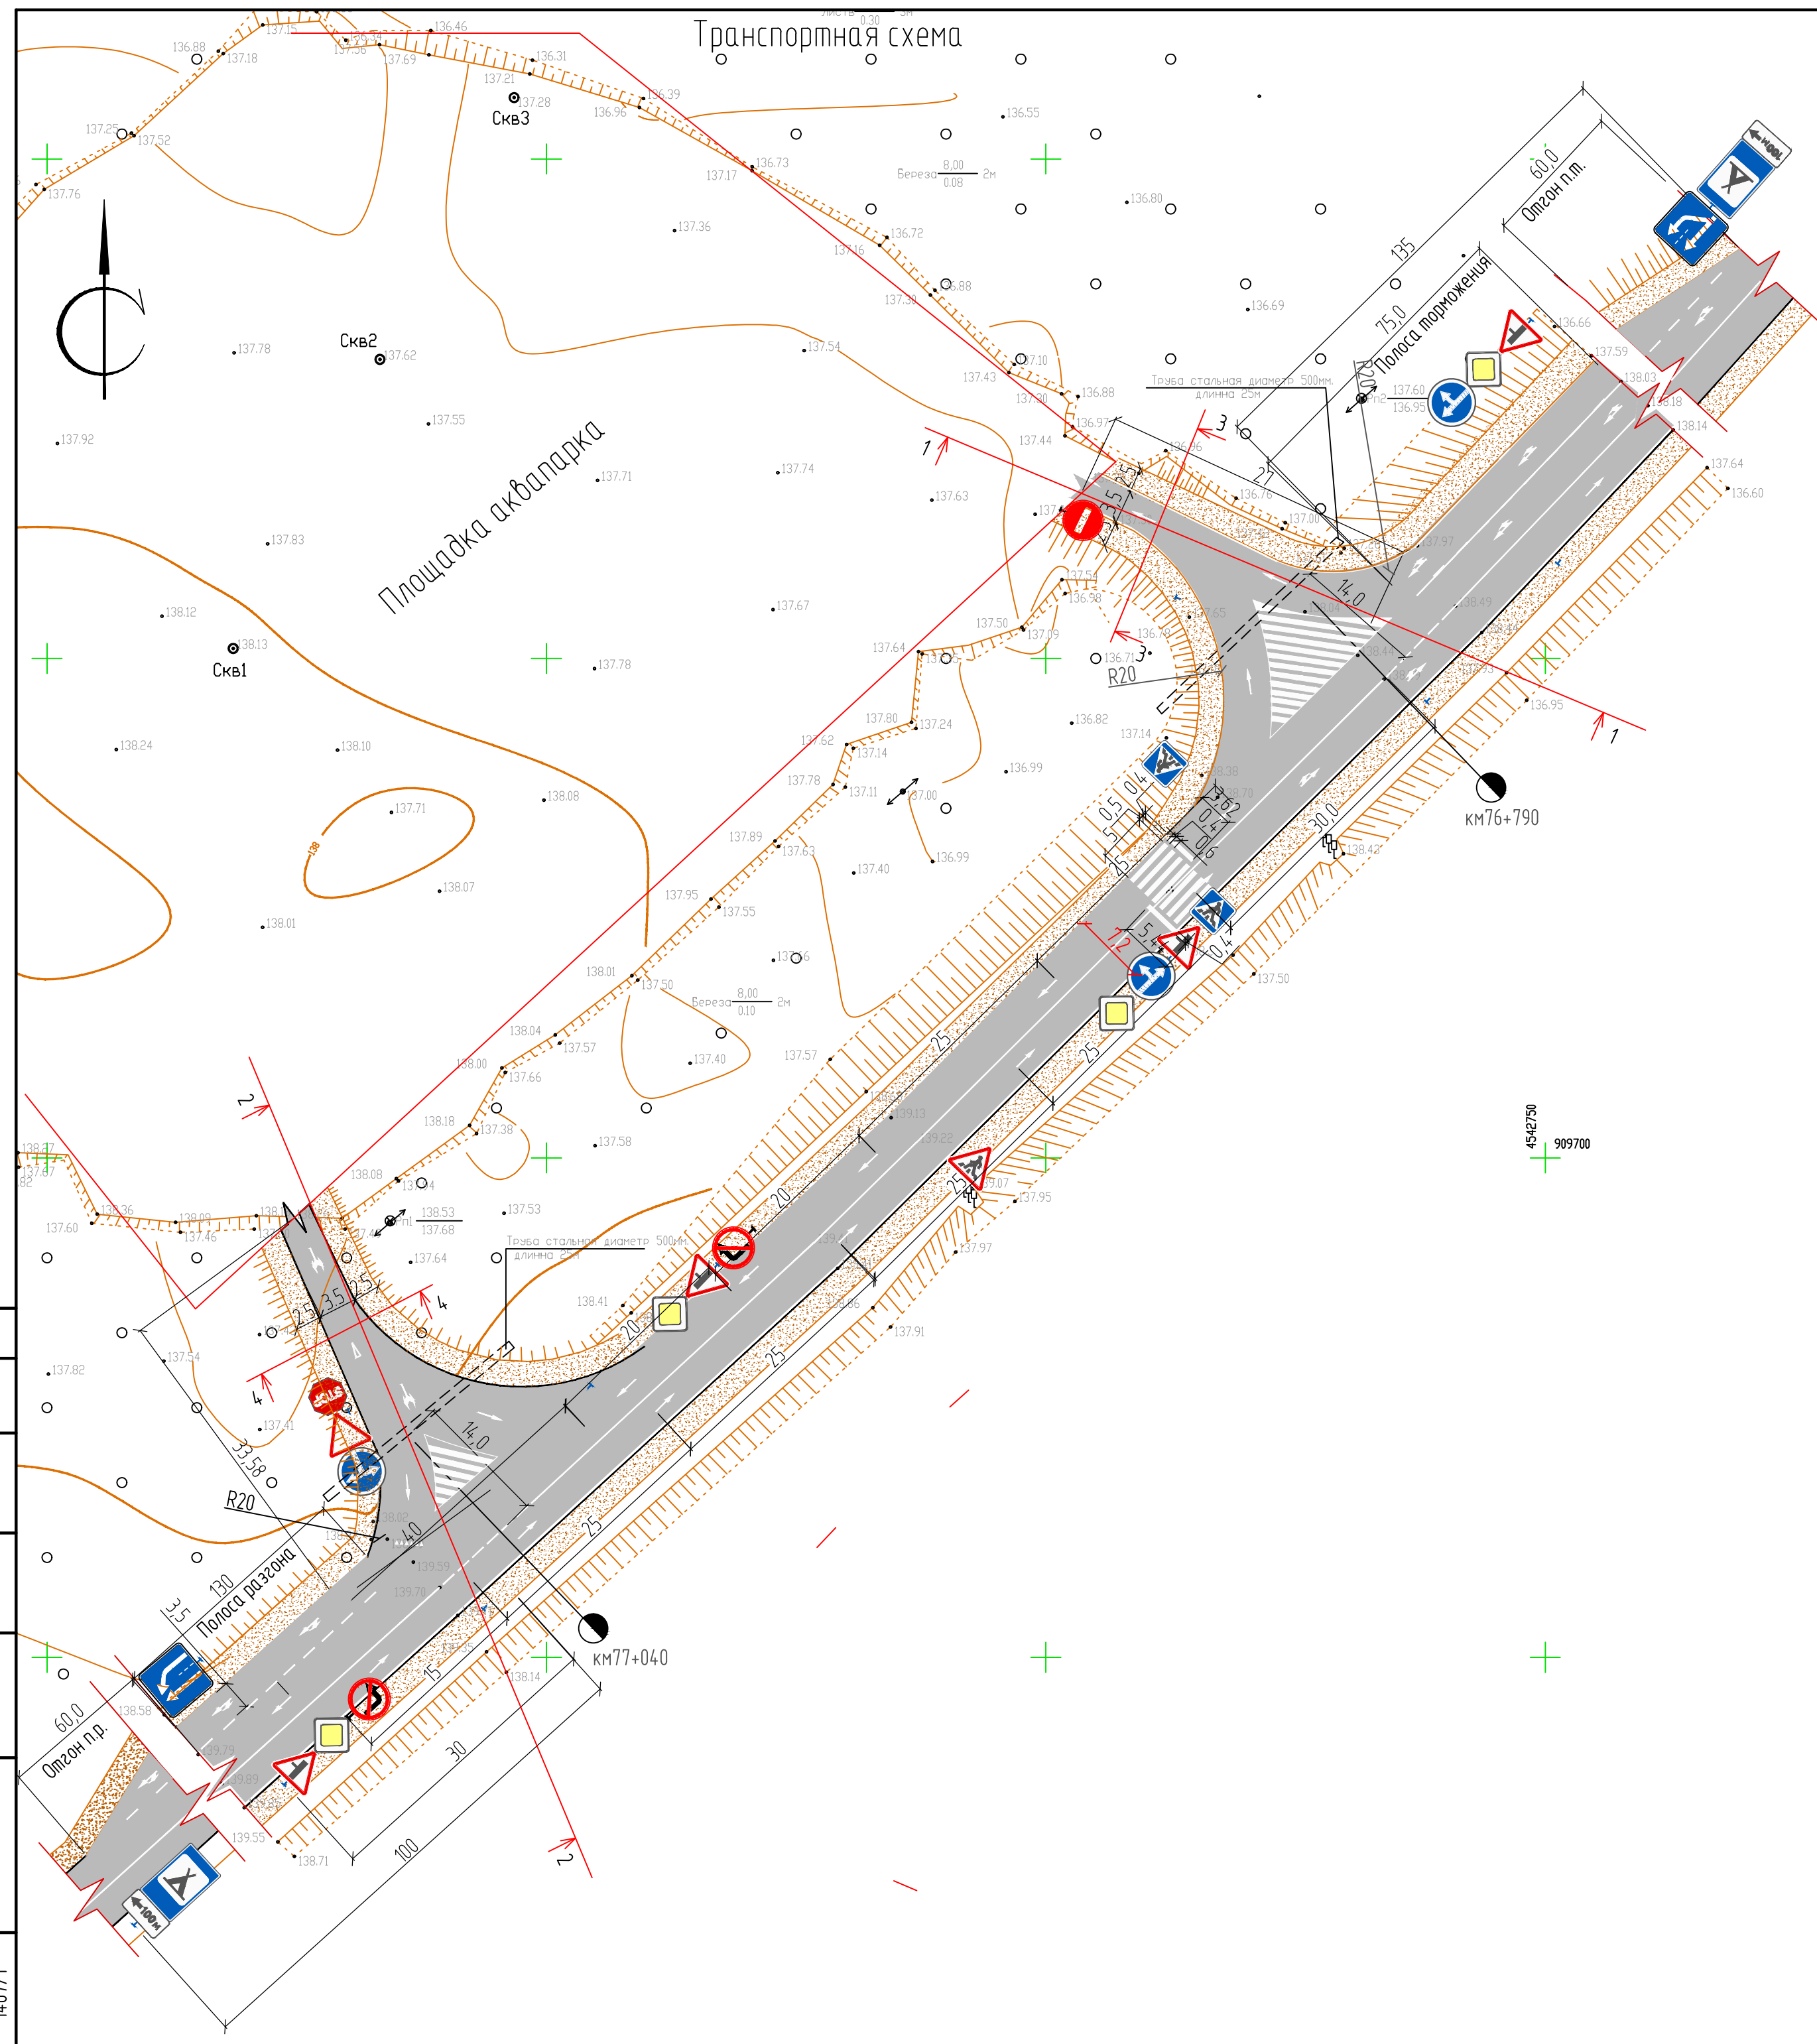

Условные обозначения:

- 1.22 Пешеходный переход*
- 2.1 Главная дорога
- 2.3.2 Примыкание второстепенной
- 2.3.3 дороги
- 2.4 Уступите дорогу
- 2.5 Движение без остановки запрещено
- 4.1.4 Движение прямо и налево
- 4.1.5 Движение прямо и направо
- 4.1.6 Движение направо и налево
- 5.19.1 Пешеходный переход
- 7.10 Кемпинг*
- 8.1.3 Расстояние до объекта
- 1.1 Дорожная разметка
- 1.2.1 Дорожная разметка
- 1.6 Дорожная разметка
- 1.12 Стоп линия
- 1.13 Дорожная разметка
- 1.14.1 Пешеходный переход
- 1.18 Дорожная разметка
- 1.20 Дорожная разметка
- 1.16.3 Островок в месте слияния транспортных потоков
- 3.18.2 Поворот налево запрещен (1 шт.)
- 3.1 Въезд запрещен (2 шт.)
- Отгон п.р./п.т - отгон полосы разгона/полосы торможения.
- 5.15.5 «Конец полосы»
- 5.15.4 «Начало полосы»
- Водопропускная труба диаметром 500мм.

1. Пешеходный переход* - установить дорожный знак 1.22 на расстоянии 50 м. от дорожной разметки 1.14.1 и знака 5.19.1 с обеих сторон движения транспортных средств;
2. Кемпинг* - установить дорожный знак 7.10, 8.1.3 на расстоянии 100 м. от примыкающей второстепенной дороги с обеих сторон движения транспортных средств.
3. Примыкания территории Аквапарка к дороге "Умнас" выполнить в соответствии со слоями автомобильной дороги.
4. Во время организации дорожных работ произвести демонтаж не действующих дорожных знаков.
5. Выполнение строительно-монтажных работ производить без перерыва движения по основной дороге.

Согласовано				
Взам. инв. №				
Подп. и дата				
Инв. № подл.	14-07/1			

14-07-ПЗУ.ГП					
Булинг г. Покровск					
Изм.	Колуч.	Лист	N док.	Подп.	Дата
Планировочная организация земельного участка			П	2	Листов
Транспортная схема (М 1:500)			ООО "Г лавстройпроект" г. Якутск		
Проверил	Карих				10.18
Исполнил	Иванова				10.18
Н.Контр.	Нечаев				10.18

