

Необходимо разработать визуализацию здания с прилегающей территорией в границах участка, клумбы, парковки, авто. Обязательное условие вписать здание в фотографию.

Основная часть здания 2 этажа, пристрой-гараж 1 этаж. Высота каждого этажа 3м. Конструктив здания металлокаркас обшитый сэндвич панелями. Передний фасад может быть из краспана либо металлокасет. Минимум окон, только в лестничных клетках они обязательны, можно применять фальш витражи. Кровля плоская. При отборе участника приветствуется скетч.

Территория ограждена с трех сторон забором, со стороны главного фасада забора нет. Сзади на фото виднеется автосалон «Хундай» наше здание должно быть примерно в такой же цветовой гамме серо коричневое.

Название объекта должно присутствовать на фасаде Торговый дом "Village"

A

99.58

99.97

99.44
99.80

99.62

99.61

ПЛОЩАДЬ

99.53
99.91

99.43

99.51

99.52

98.97

99.85

99.44

99.40

99.46

99.51

Забор

Границы проектирования

99.65

99.38

99.54

99.73

99.60

99.56

99.32

99.70

99.78

98.94

99.85

99.67

МН

99.85

99.84

99.84

99.79

9.12

99.77

99.84


99.81

99.91

99.72

2 АСВ 3x240

План первого этажа

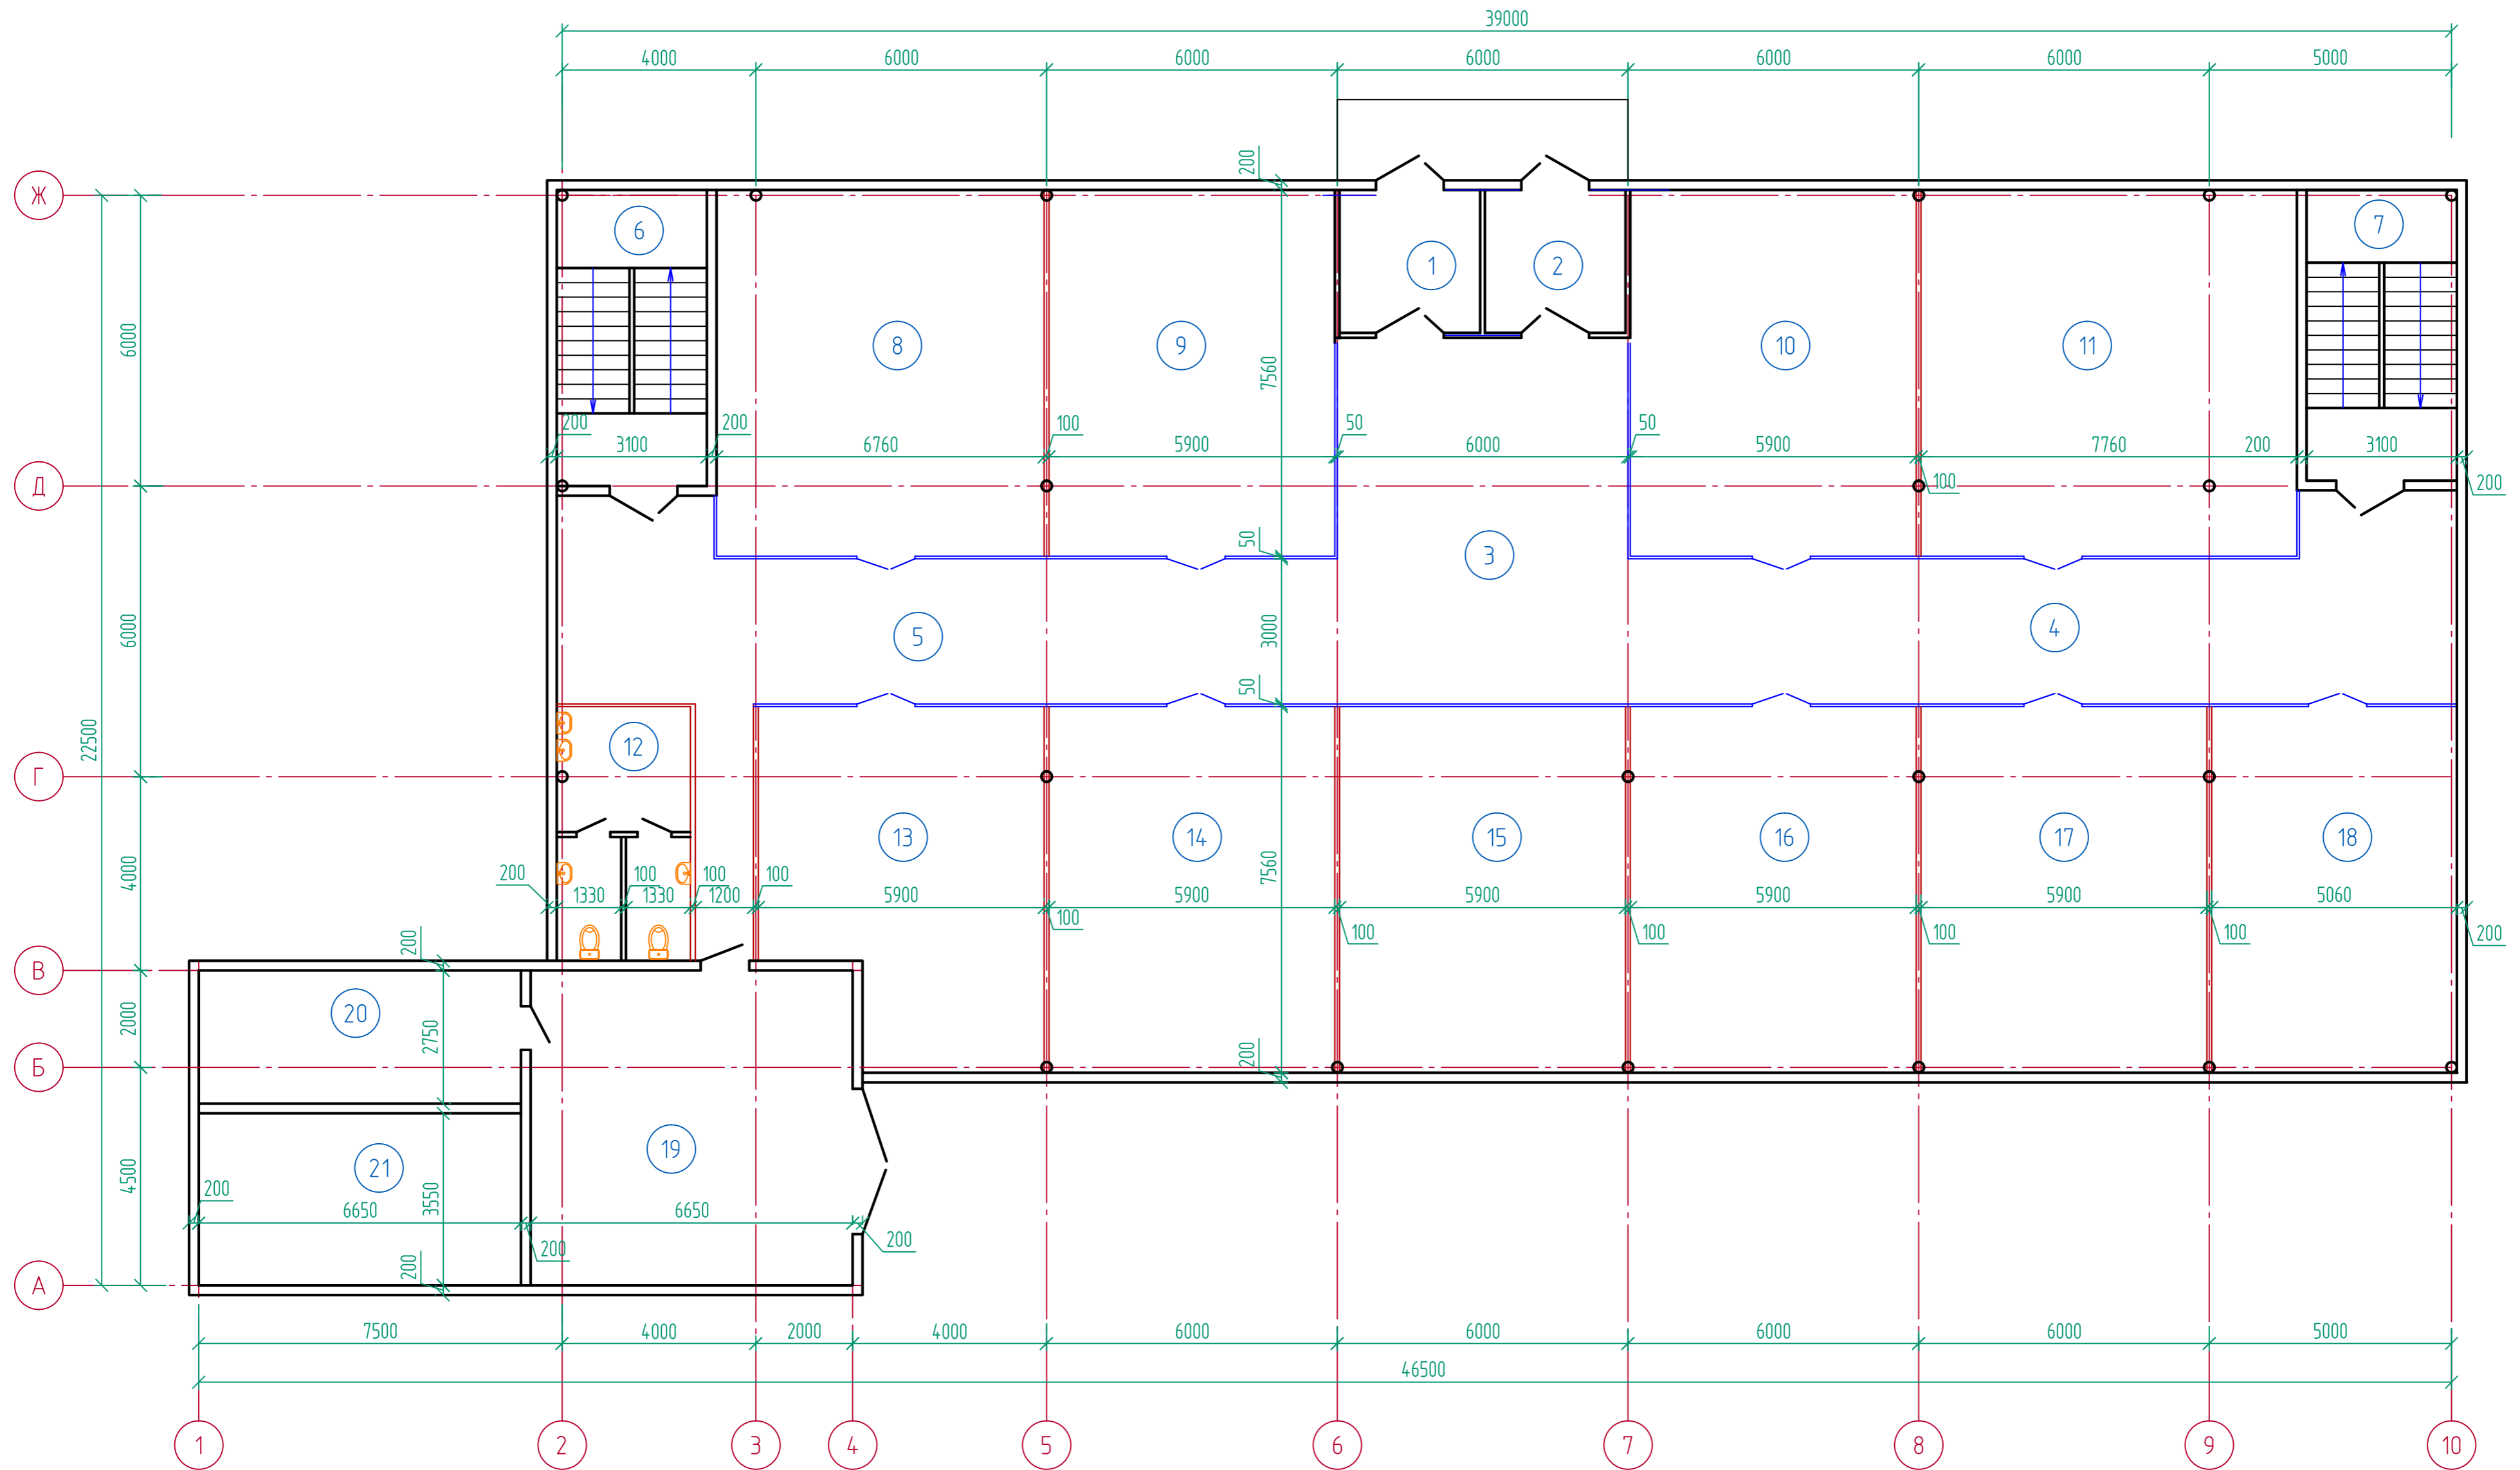


Экспликация помещений 1-го этажа

Номер помещения	Наименование	м ²
1	Тамбур	8,55
2	Тамбур	8,55
3	Холл	45,36
4	Коридор	55,93
5	Коридор	59,91
6	Лестничная клетка	18,94
7	Лестничная клетка	18,6
8	Магазин	51,10
9	Магазин	44,6
10	Магазин	44,6
11	Магазин	58,66
12	Туалет	14,49
13	Магазин	39,63
14	Магазин	44,6
15	Магазин	44,6
16	Магазин	44,6
17	Магазин	44,6
18	Магазин	44,6
19	Гараж	43,2
20	Комната охраны	18,38
21	Комната охраны	23,51

						1430-AP		
						Торговый дом "Village"		
Изм.	Кол.ч.	Лист	№ док.	Подп.	Дата	Торговый дом		
						Р	2	
Проверил	Карих				02.19	План 1-го этажа		
Исполнил	Карпов				02.19	ООО "ГЛАВСТРОЙПРОЕКТ"		
Н.контроль	Нечаев				02.19	г. Якутск		

План первого этажа

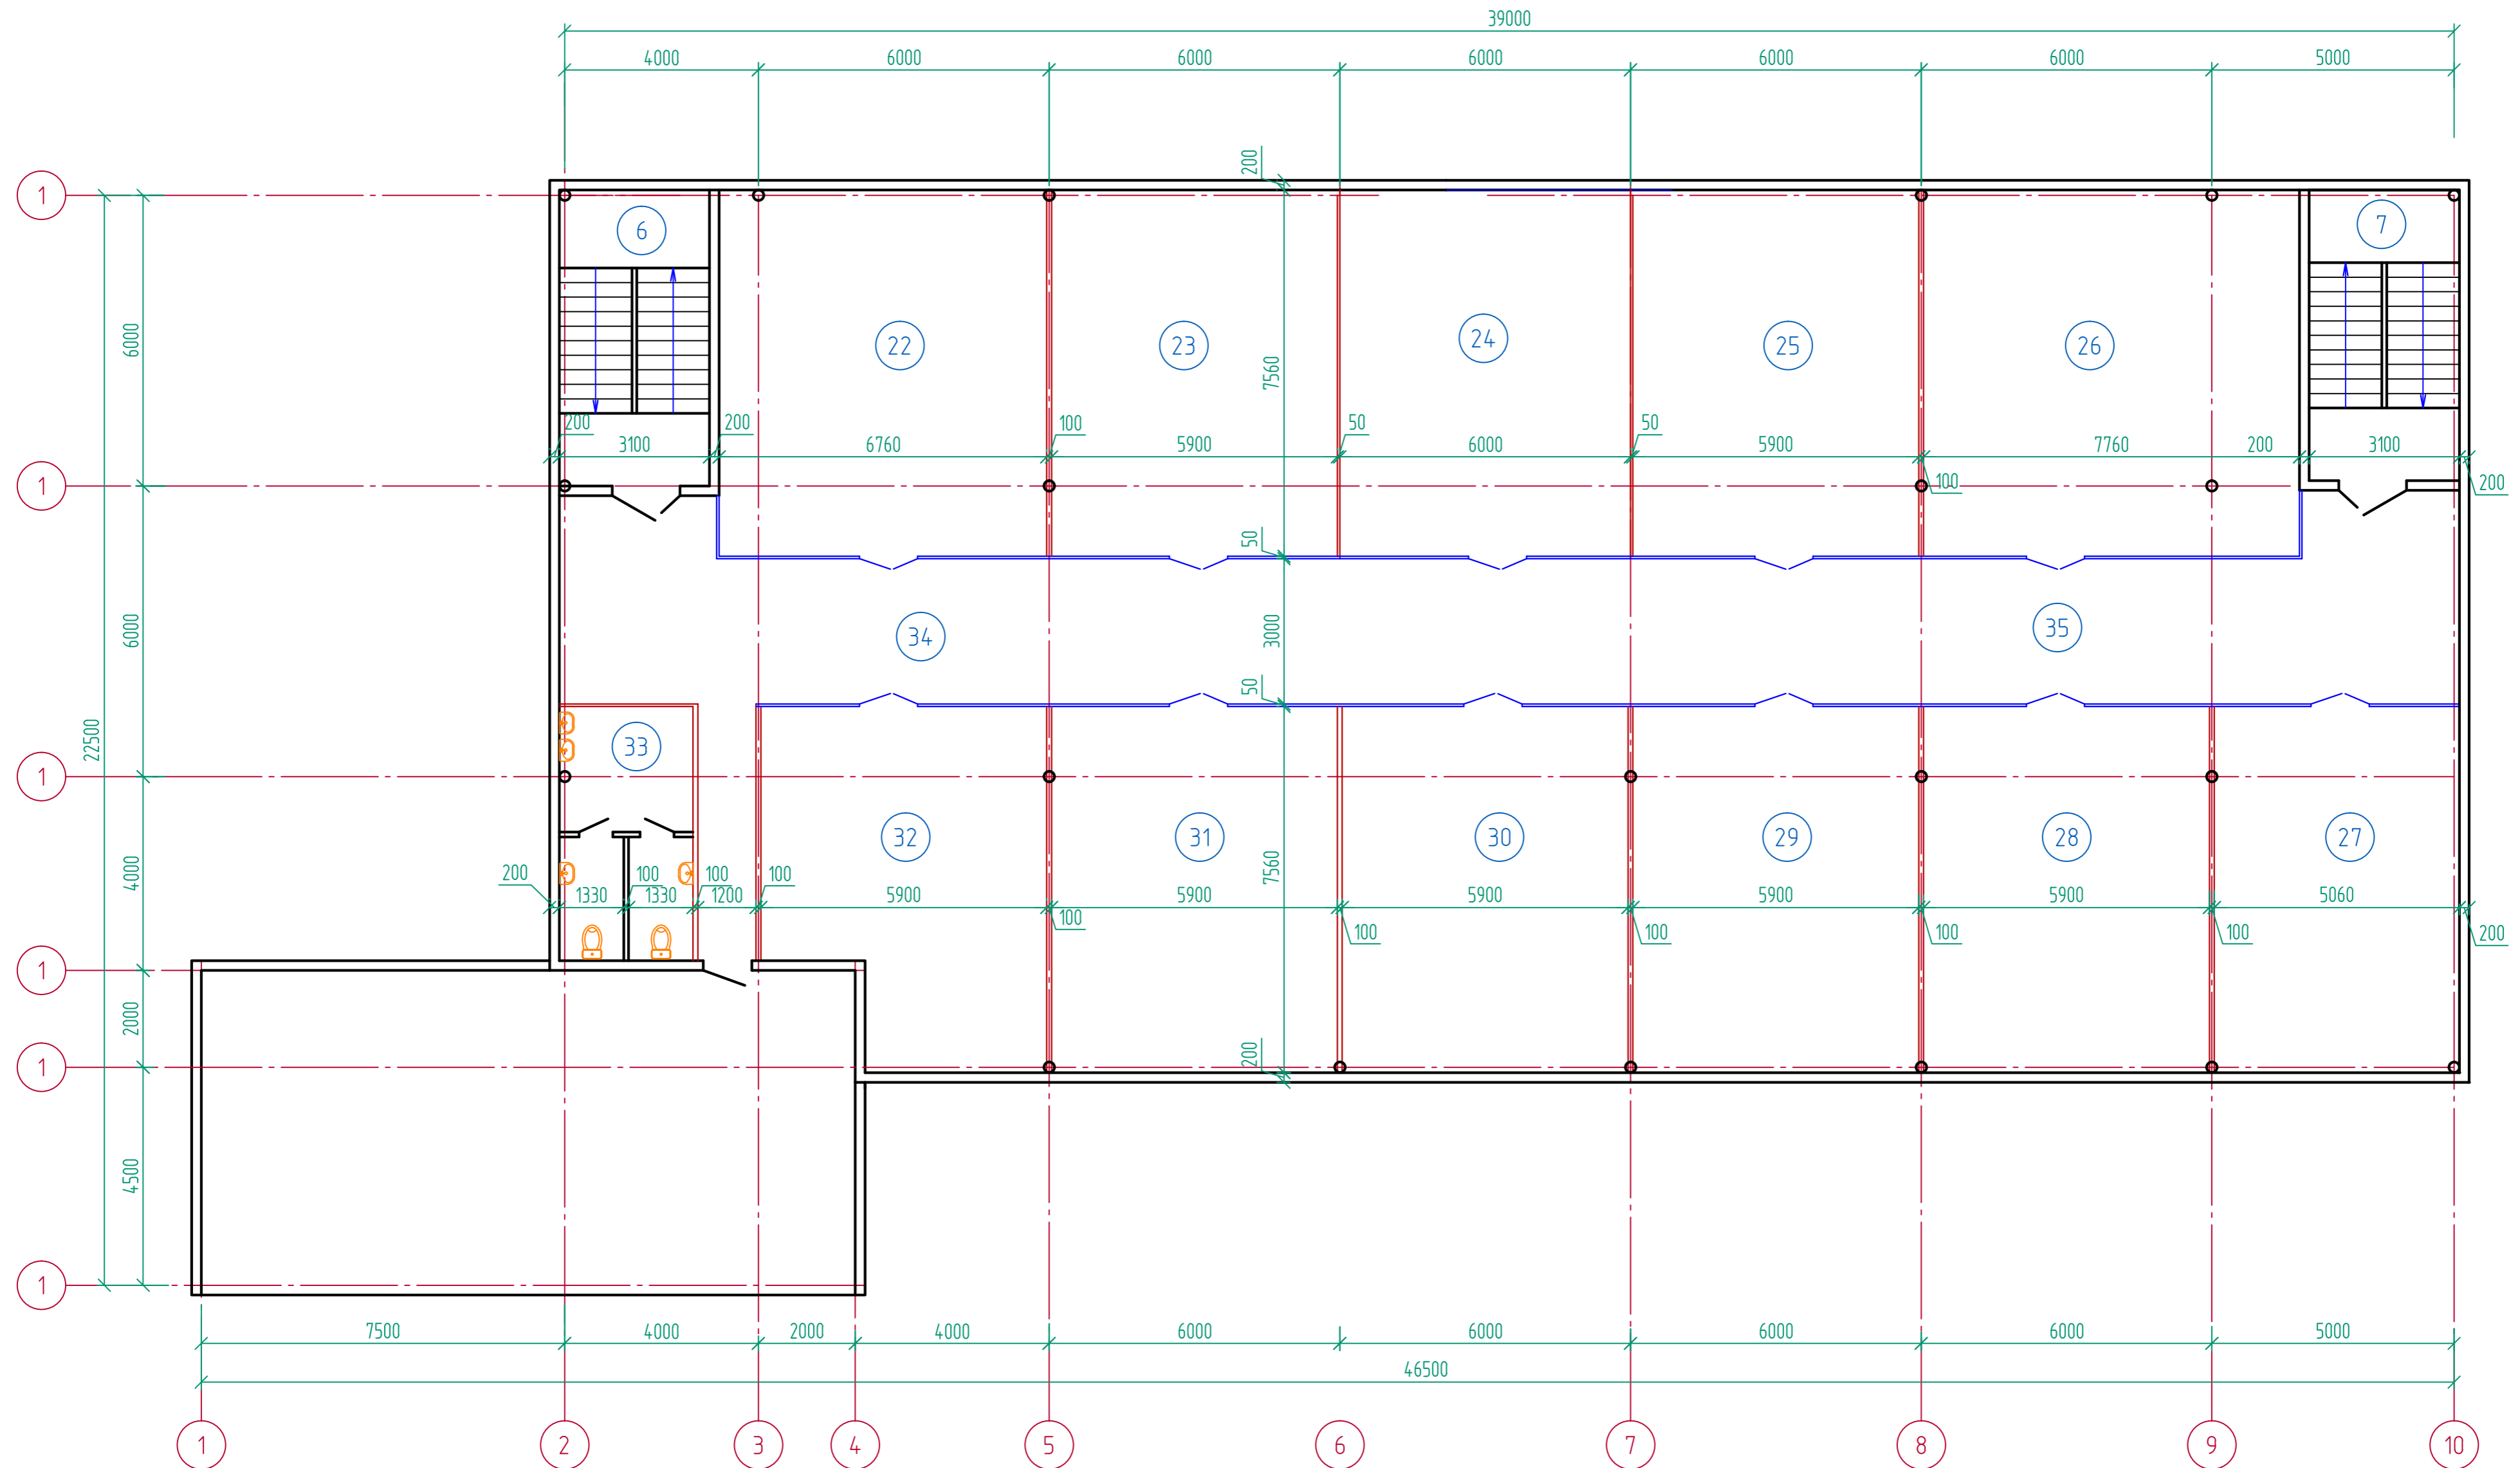

Экспликация помещений 1-го этажа

Номер помещения	Наименование	м ²	Номер помещения	Наименование	м ²
22	Магазин	51,10	29	Магазин	44,60
23	Магазин	44,60	30	Магазин	44,6
24	Магазин	45,36	31	Магазин	44,6
25	Магазин	44,60	32	Магазин	29,63
26	Магазин	58,66	33	Туалет	14,49
27	Магазин	38,32	34	Коридор	58,91
28	Магазин	44,60	35	Коридор	73,93

						1430-AP				
						Торговый дом "Village"				
Изм.	Кол.ч.	Лист	№ док.	Подп.	Дата	Торговый дом		Стадия	Лист	Листов
						Р		Р	3	
Проверил	Карих				02.19	План 2-го этажа		ООО "ГЛАВСТРОЙПРОЕКТ"		
Исполнил	Карпов				02.19			г. Якутск		
Н.контроль	Нечаев				02.19			Формат А2		

