


План размещения основного технологического и грузоподъемного оборудования на опп. 0,000

Блочная компрессорная установка*

Службеное окно для приема и выдачи средств измерения с подвездом адмтотранспорта

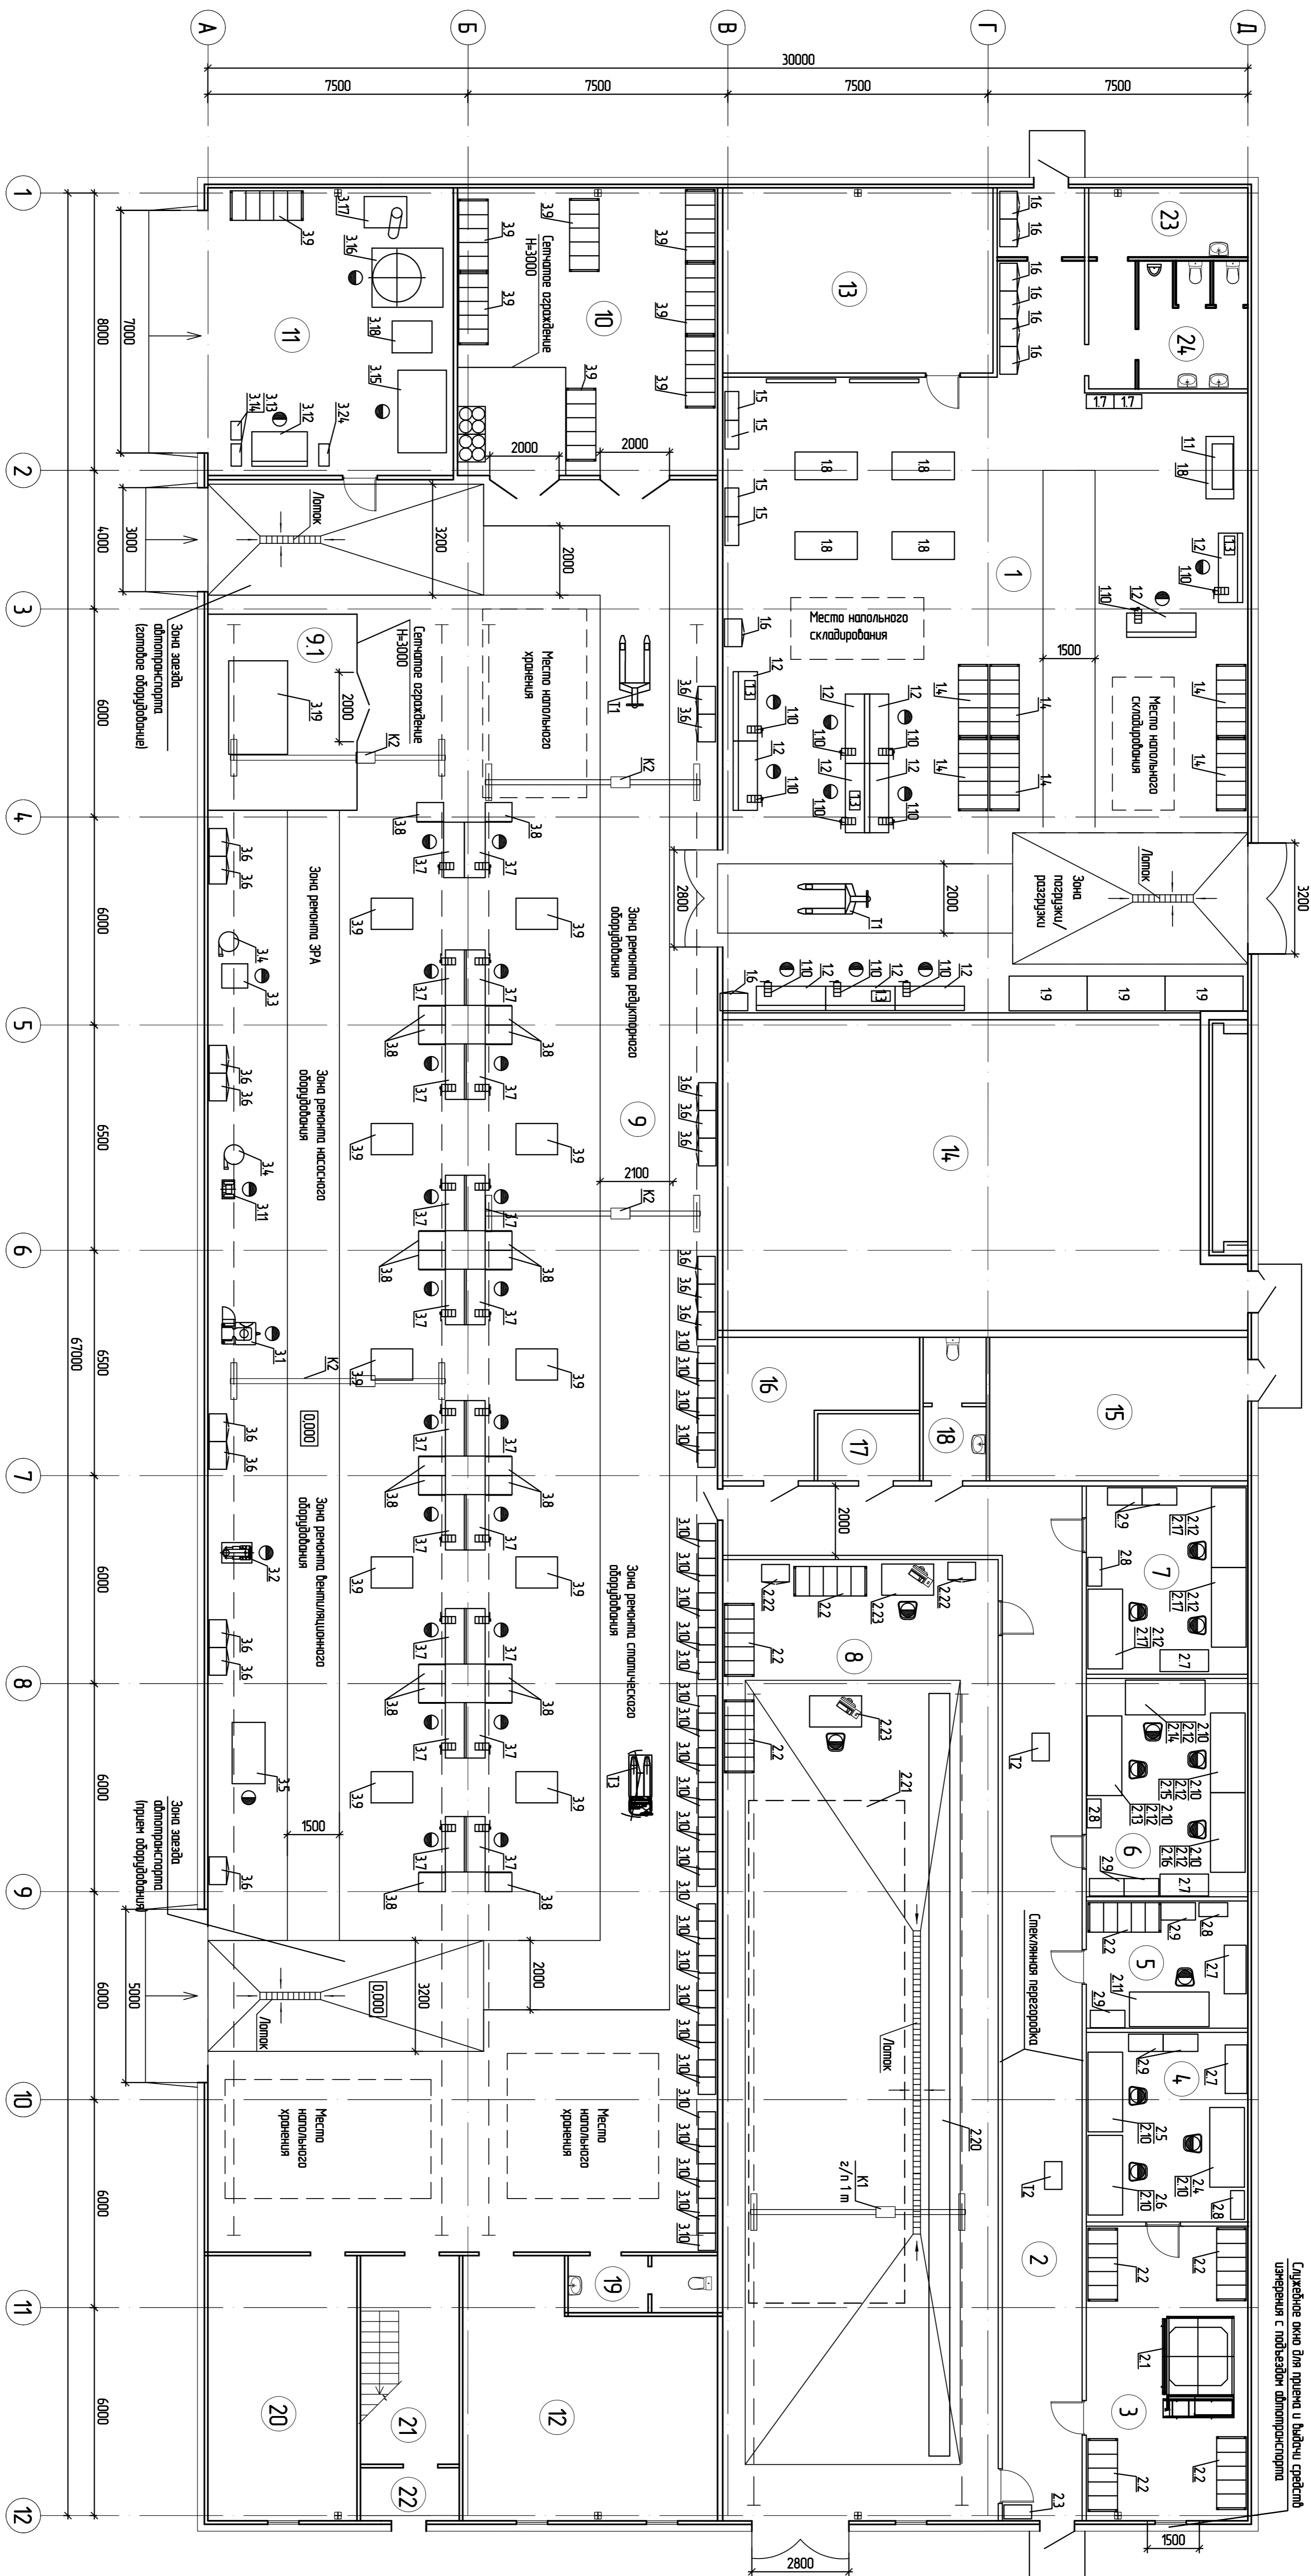

Экспликация помещений первого этажа (начало)

Экспликация помещений первого этажа (окончание)

		Составлено					
№ п/п	Наименование	Площадь, м²	Категория помещений	№ п/п	Наименование	Площадь, м²	Категория помещений
1	Помещение ремонта электроприборов	289	Б3	13	Контакт мастер	4,73	
2	Коридор		Б3	12	Помещение для проведения работ по электробезопасности	4,1	
3	Помещение приема, мойки и складирования приборов		Б3	14	Великовозра	134	
4	Помещение ремонта маневров		Б3	15	Узел воды	30	
5	Помещение ремонта кислородных маневров		Б3	16	Электрощитовая	17,63	
6	Помещение ремонта балочного персонала балочника и балочника		Б3	17	Штормовая система связи	5,2	
7	Помещение ремонта балочного персонала балочника и балочника		Б3	18	Судовая	75	
8	Помещение ремонта балочного персонала балочника и балочника		Б3	19	Судовая	7	
9	Помещение ремонта механического оборудования	750	Б3	20	Кабина управления	32,9	
9/1	Балкастро-вые отделение			21	/К	20	
10	Склад комплектующих	62,25	Б1	22	Тандер	3,9	
11	Складное отделение	57,7	Г	24	Уборная с туалетной	16,9	Б4

Примечание

* - блочная компрессорная установка показана условно

[illegible]