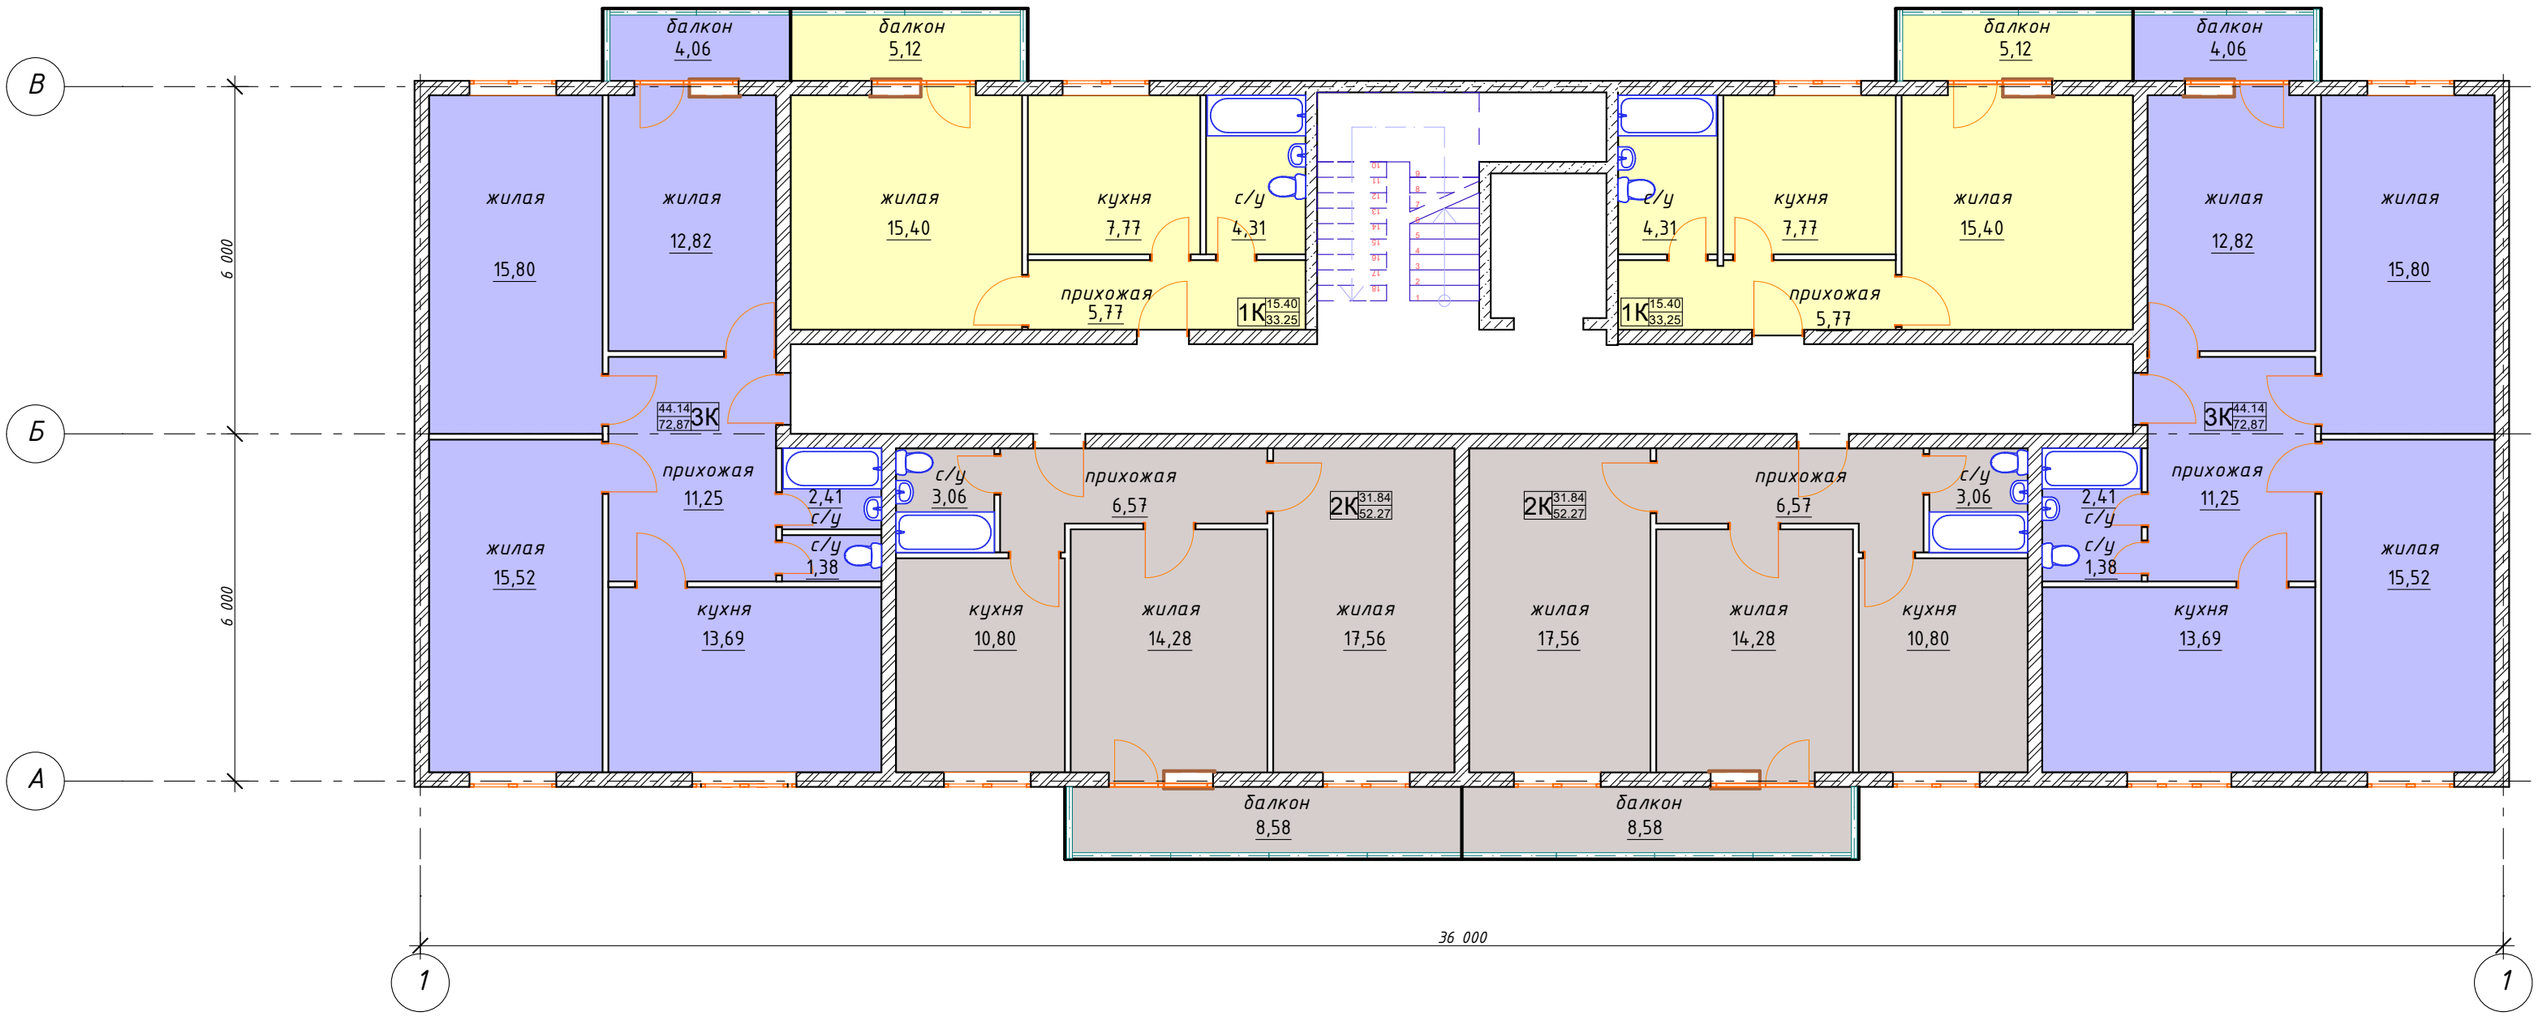
В
Б
А
1
1
6 000
6 000
36 000
балкон 4,06
балкон 5,12
балкон 5,12
балкон 4,06
жилая 15,80
жилая 12,82
жилая 15,40
кухня 7,77
с/у 4,31
прихожая 5,77
1К 15.40 33.25
с/у 4,31
кухня 7,77
прихожая 5,77
1К 15.40 33.25
жилая 15,40
жилая 12,82
жилая 15,80
44.14 72,87 3К
3К 44.14 72,87
прихожая 11,25
2,41 с/у
с/у 1,38
с/у 3,06
прихожая 6,57
2К 31.84 52.27
2К 31.84 52.27
прихожая 6,57
с/у 3,06
2,41 с/у
с/у 1,38
прихожая 11,25
жилая 15,52
кухня 13,69
кухня 10,80
жилая 14,28
жилая 17,56
жилая 17,56
жилая 14,28
кухня 10,80
кухня 13,69
жилая 15,52
балкон 8,58
балкон 8,58