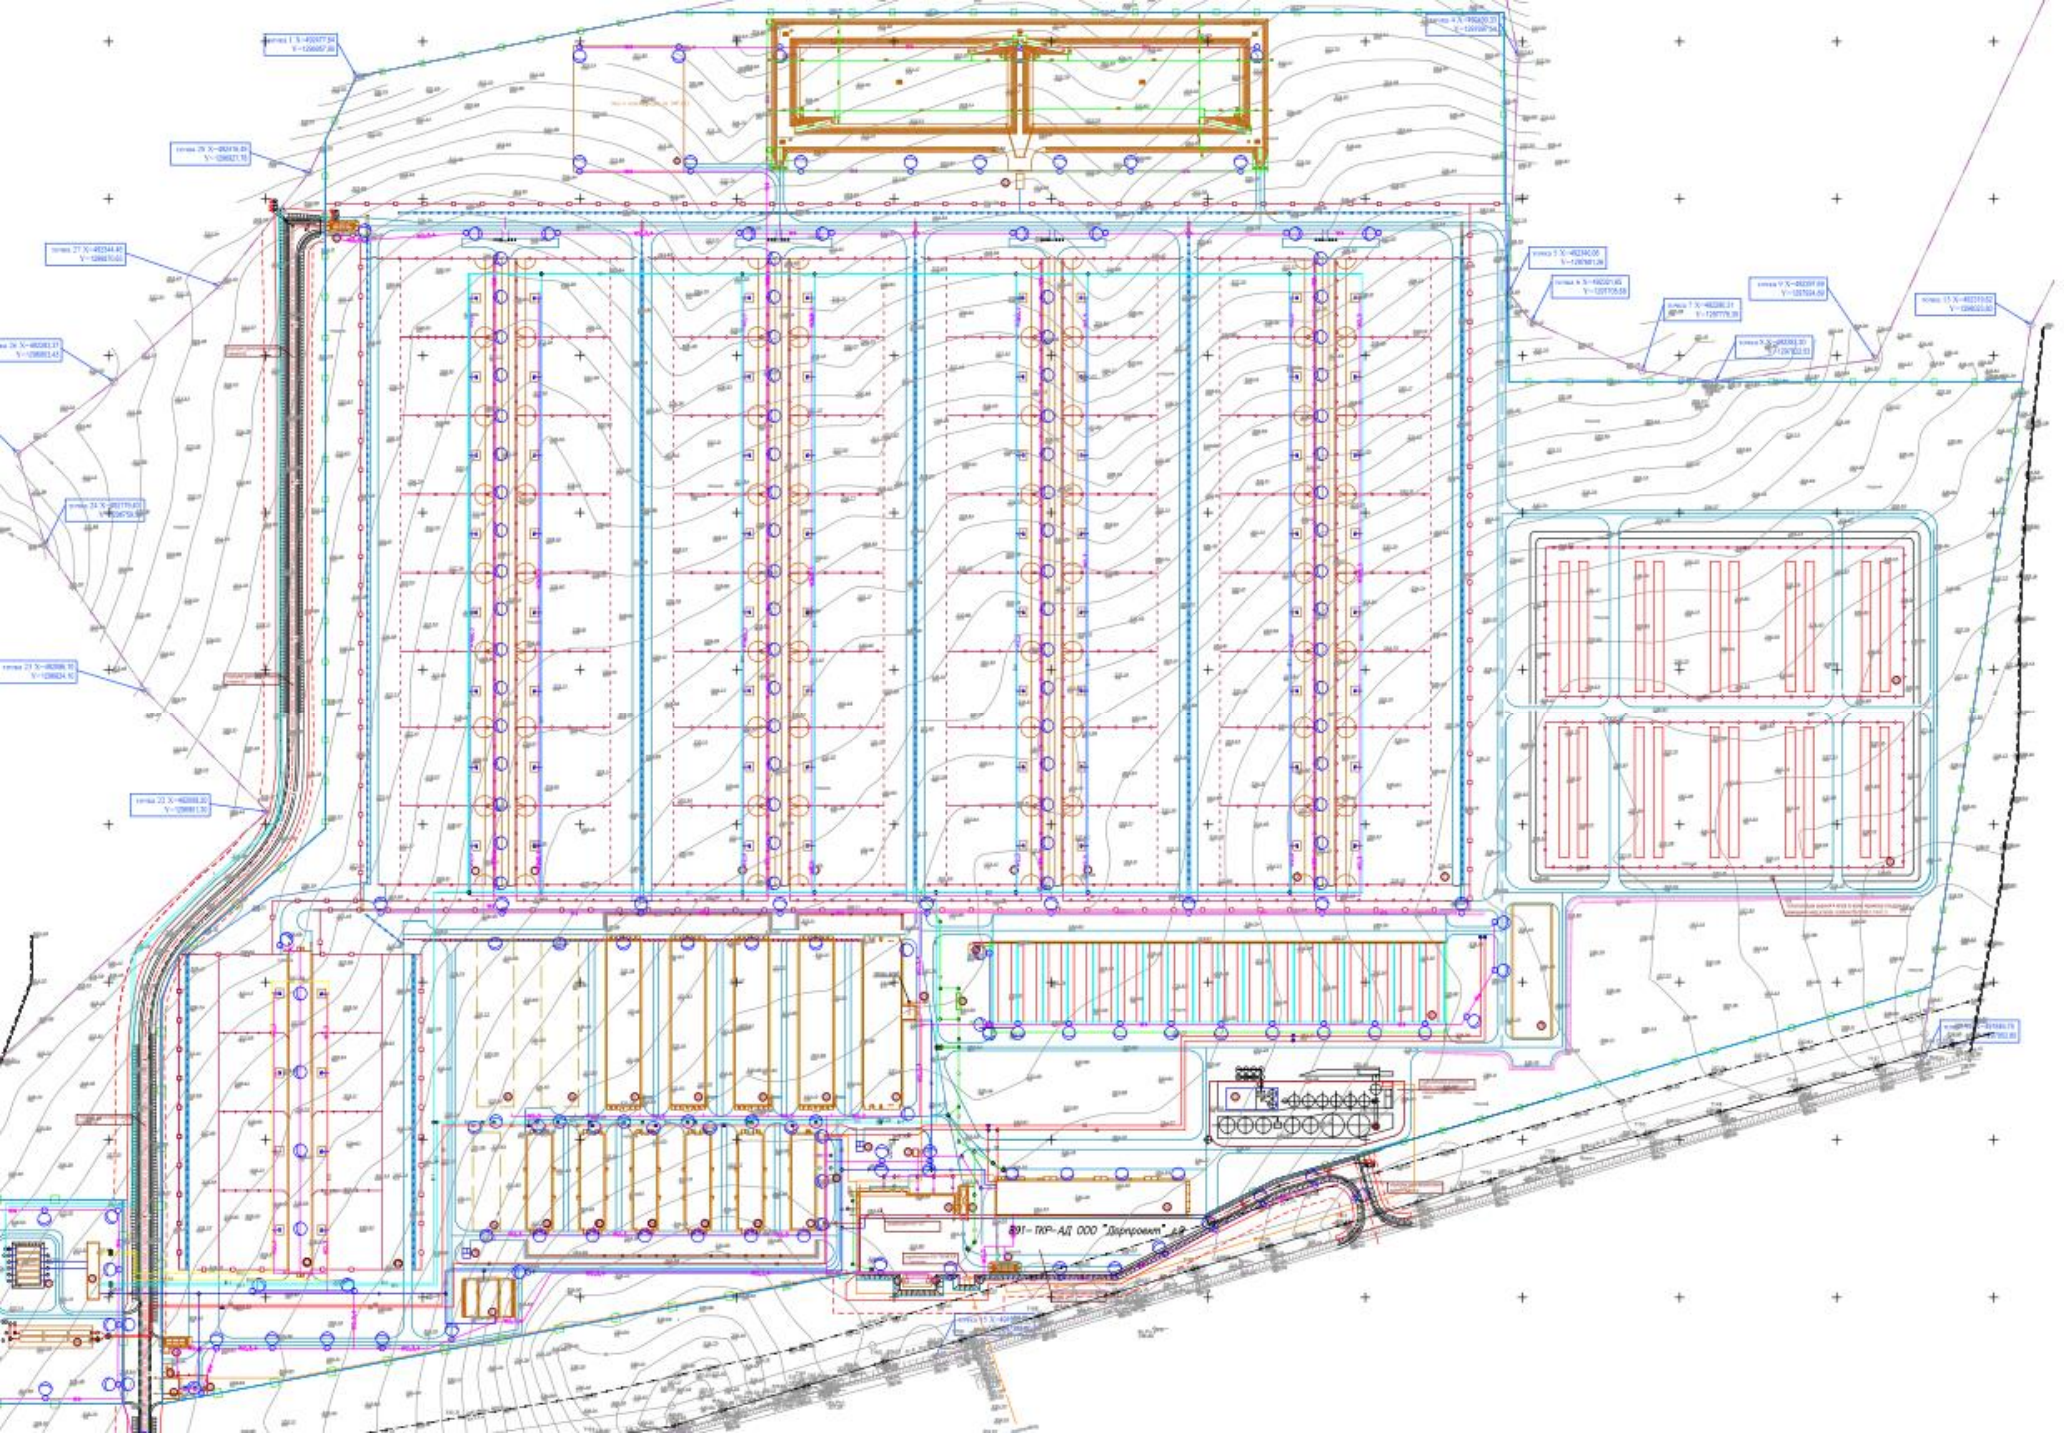

891 – ТКР-АД ООО "Дорпроект" л.9