


План на отм. 0,000

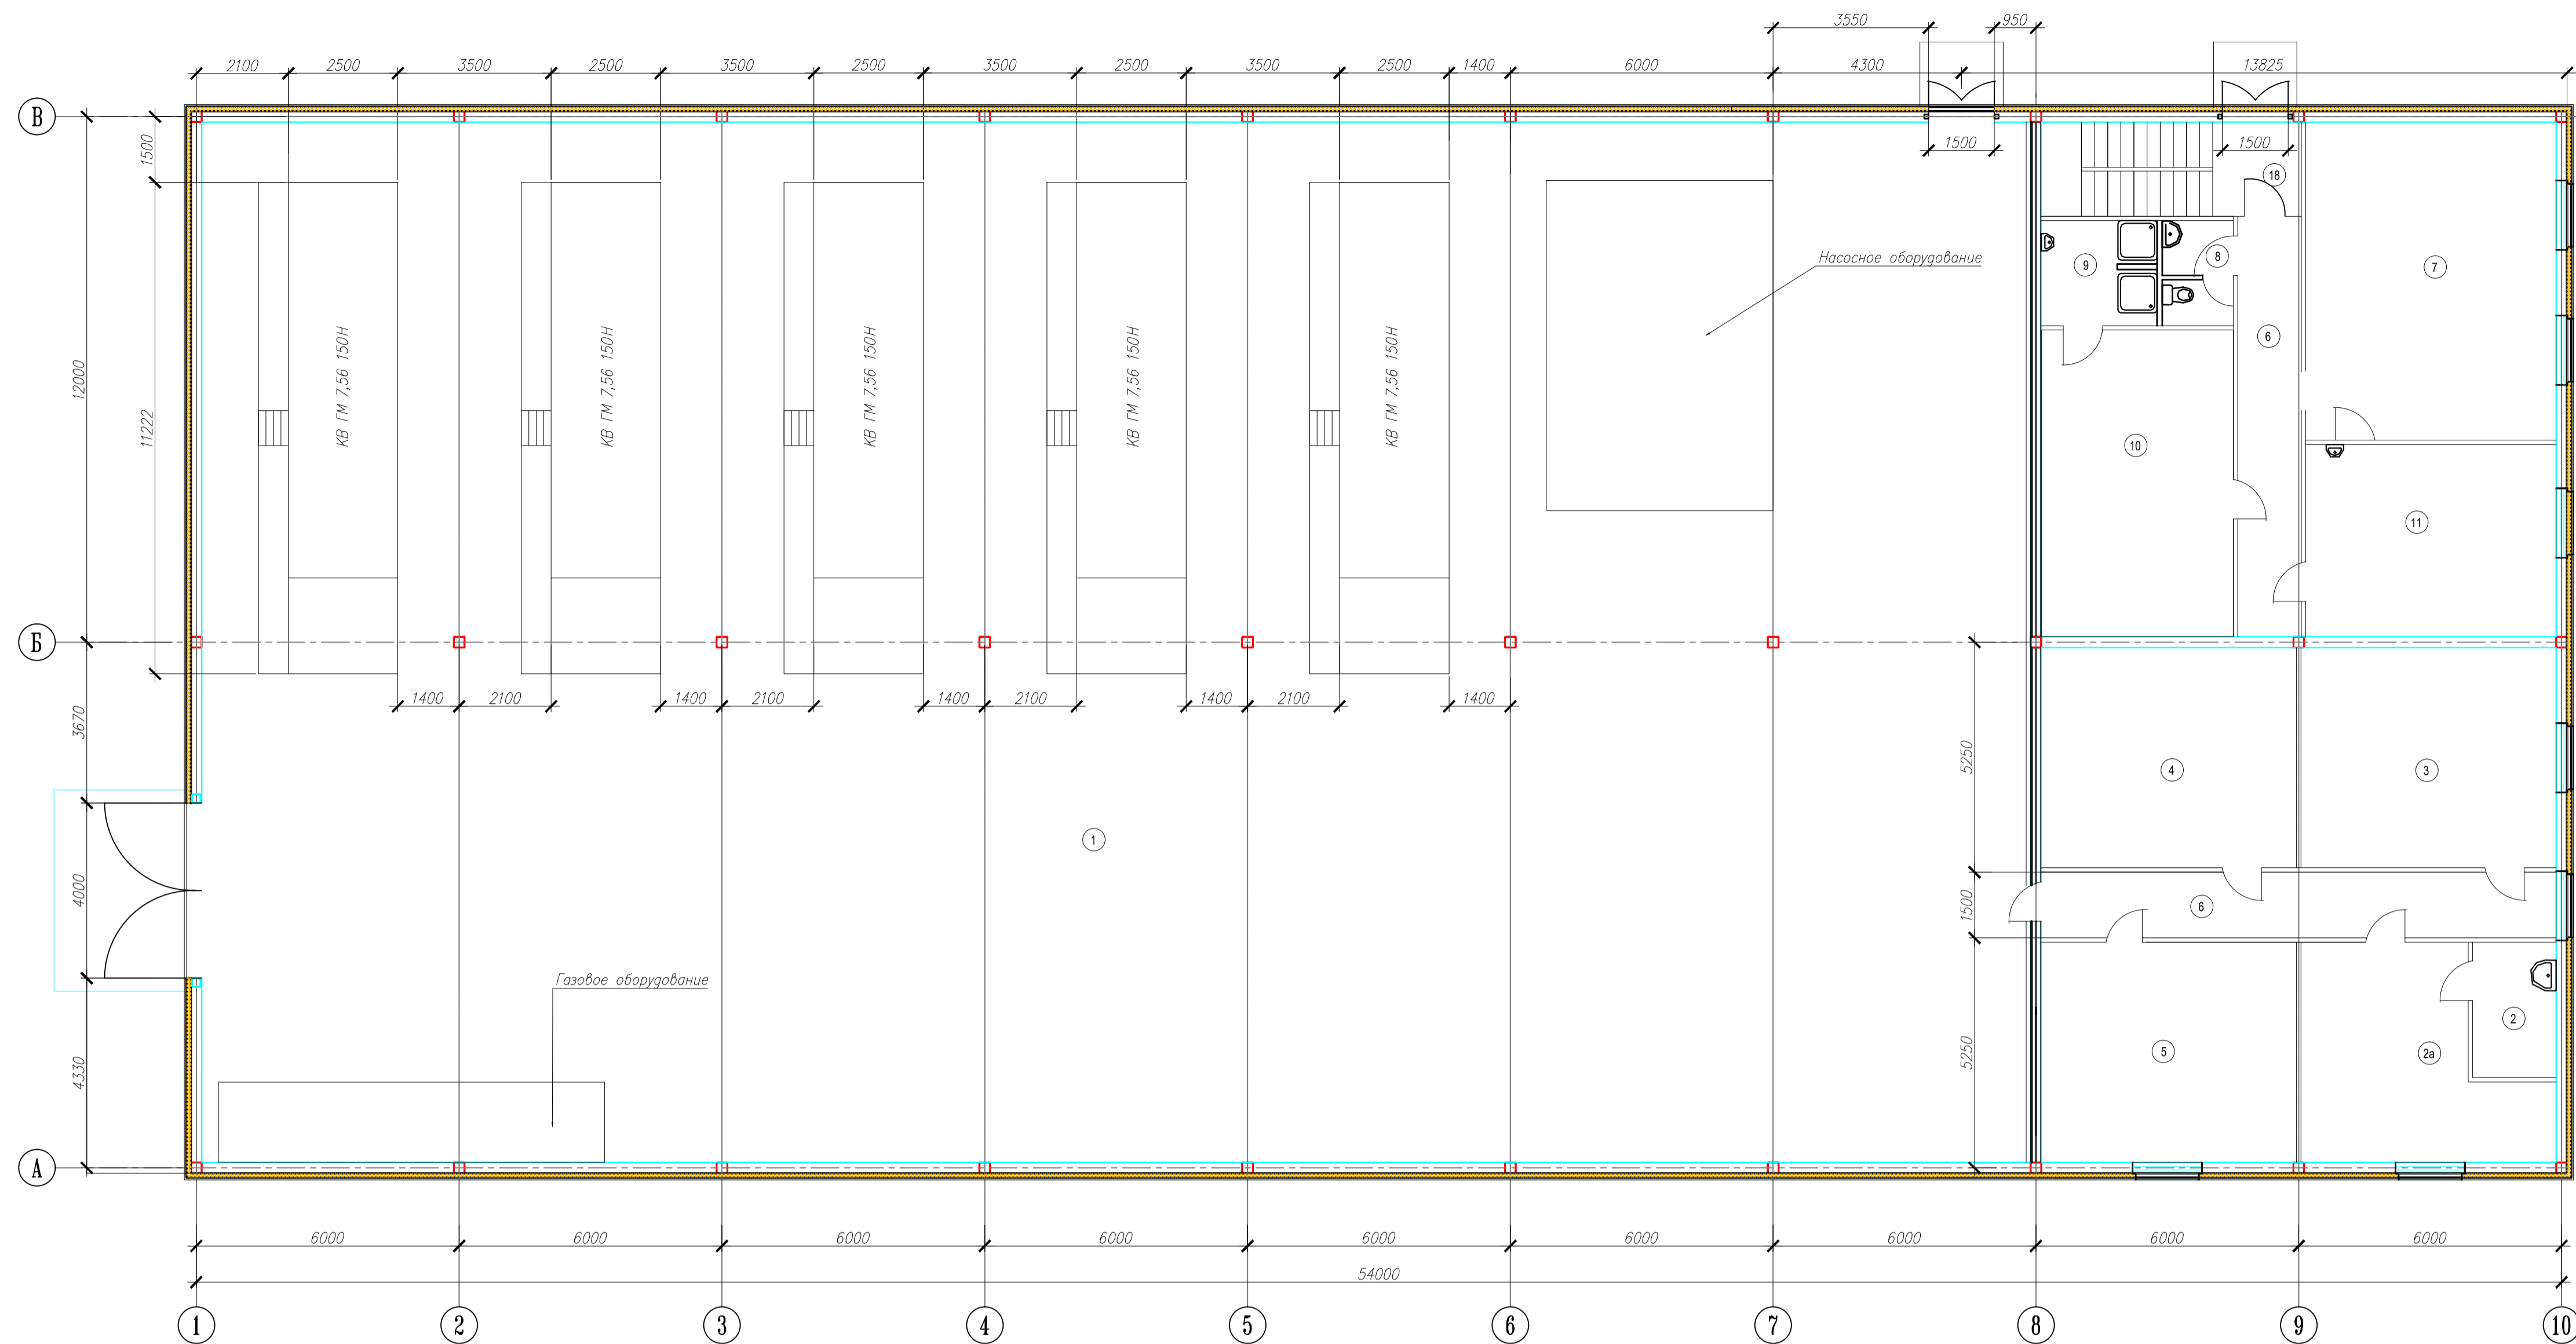


Экспликация помещений 1-го этажа

Номер помещения	Наименование	Площадь, м <sup>2</sup>	Кат. помещения
1	Котельный зал		Г
2	Помещ. уборочного инвентаря		Д
2а	Мастерская		
3	Помещение ГРЩ		В4
4	Помещение АСУТП		В4
5	Помещение ХВО		Д
6	Коридор		
7	Мастерская КИПа		
8	Санузел		
9	Душевая		
10	Раздевальня		
11	Комната обогрева		
19	Лестничная клетка		ВЗ

258-8ТГС					
Войсковая часть 14258, Московская область, Сергиево-Посадский район, п/о Шаропово					
Изм.	Код	Лист	И. док.	Подп.	Дата
Разработчик	Курабцьева				02.19
Проверил	Сальникова				02.19
ГИП	Афанасьев				02.19
И. контр.	Сальникова				02.19
Утвердил					
				Водогрейная котельная	Стация
				Расстановка основного оборудования котельной	Лист
				План помещений котельной 1-го этажа	Листов

Инв. № подл. Подп. и дата  
 Согласовано

План на отм. 4,780

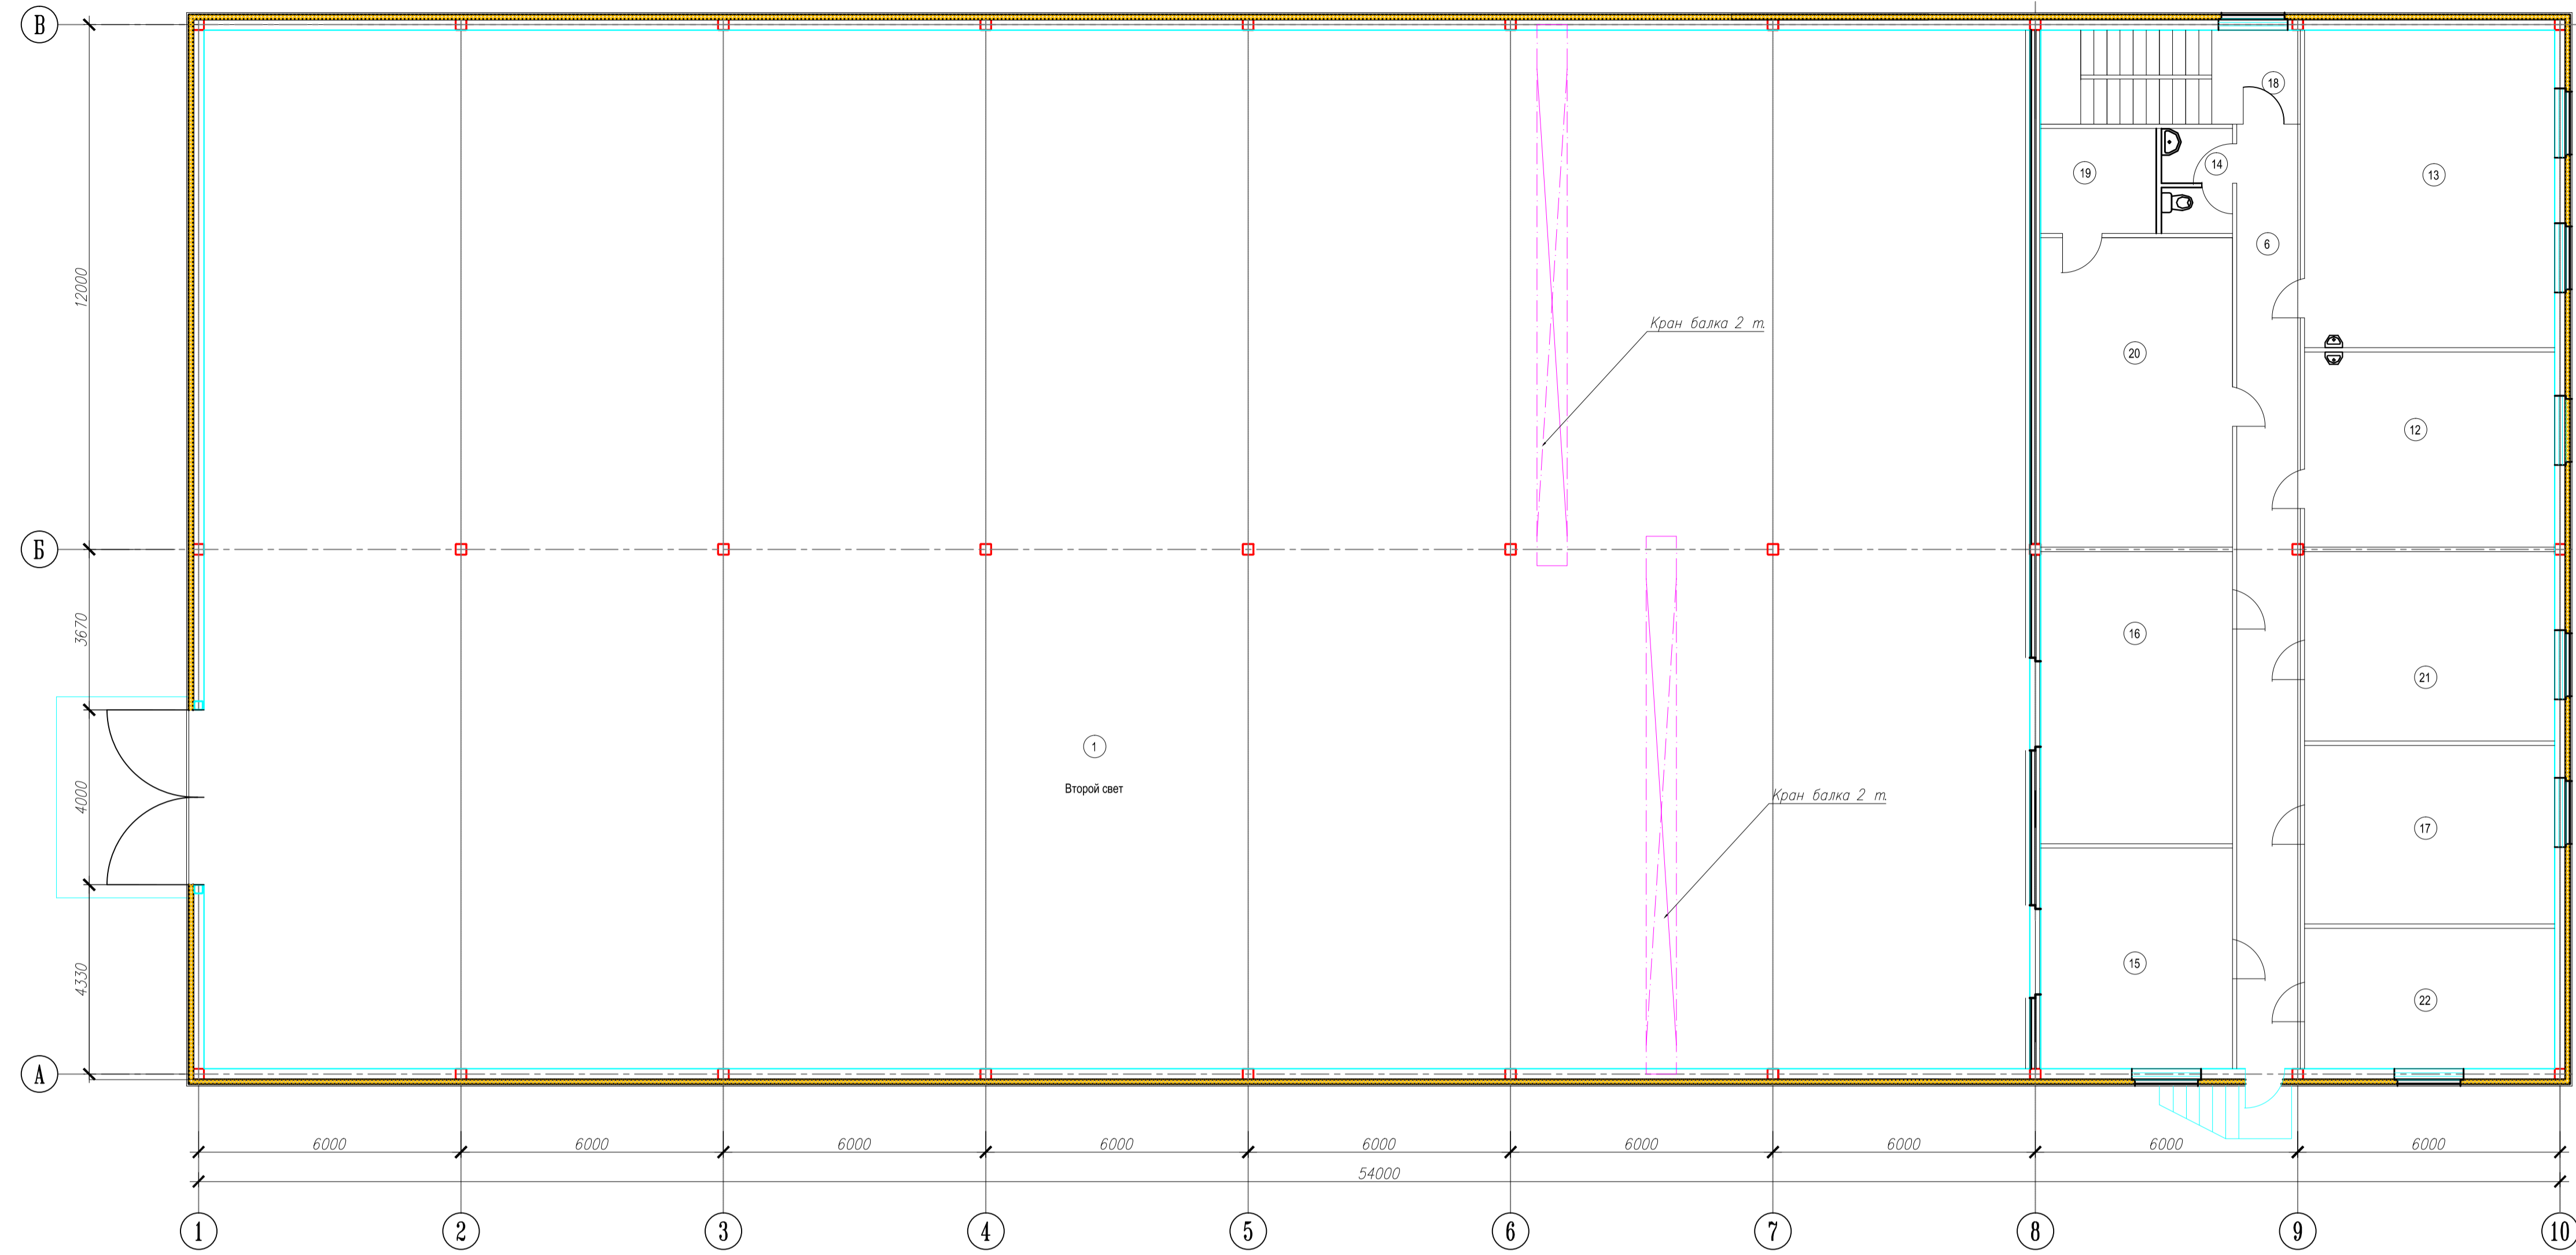

Экспликация помещений 2 этажа

Номер помещения	Наименование	Площадь, м²	Кат. помещения
6	Коридор		
8	Санузел		
12	Кухня		
13	Комната приема пищи		
14	Санузел		
15	Диспетчерская		
16	Кабинет начальника смены		
17	Комната отдыха персонала		
18	Лестничная клетка		
19	Пособное помещение		
20	Канторское помещение		
21	Лаборатория		
22	Кабинет начальника котельной		

					258-8ТГС				
					Войсковая часть 14258, Московская область, Сергиево-Посадский район, п/о Шаропово				
Изм.	Код	Лист	М. док.	Подп.	Дата	Водогрейная котельная	Стадия	Лист	Листов
Разраб.	Курявцева				02.19		ПД		
Проверил	Сальникова				02.19				
ГИП	Афанасьев				02.19				
И. контр.	Сальникова				02.19	План помещений котельной 2-го этажа			
Утвердил									

Инв. № подл. Подп. и дата Сопровождение