


ГК "Металлист"

ЭКСПЛИКАЦИЯ ЗДАНИЙ И СООРУЖЕНИЙ

№ по ГП	Наименование	Примечание
Проектируемые объекты		
1	Производственный корпус и переходная галерея	реконструируемый
2	Административно-бытовой корпус (АБК)	реконструируемый
3	КПП 1	проектируемый
4	Энергоблок	проектируемая
5	Холодильные установки	проектируемые
6	Градирня	проектируемая
7	Подземные топливные резервуары	проектируемые
8	Колодцы для сбора аварийного разлива дизельного топлива	проектируемые
9	Насосная станция перекачки дизельного топлива	проектируемая
10	Площадка топливозаправщика	проектируемая
11	Очистные сооружения промышленных стоков	проектируемые
12	Пожарная насосная	проектируемая
13	КПП 2	проектируемый
14	Площадка для отстоя большегрузного транспорта	проектируемая
15	Стоянка служебного легкового транспорта	проектируемая
16	Стоянка личного автотранспорта	проектируемая
17	Площадка с навесом для открытых распределительных устройств ОРУ-10кв	проектируемая
18	Площадка для мусоросборных контейнеров	проектируемая
19	Площадка для мусоросборных контейнеров с навесом	реконструируемая
Существующие объекты		
20	Распределительный пункт	
21	Водозаборный узел	
22	Вспомогательный корпус	
23	Резервуар для повторного использования воды	
24	Блок складов	
25	Канализационная насосная станция	
26	Котельная	
27	Остатки заглубленного ж/б сооружения	

УСЛОВНЫЕ ОБОЗНАЧЕНИЯ

Обозначение	Наименование	Примечание
Проектируемые сети		
— В1 —	Проектируемая сеть хоз.питьевого водопровода	
— В2 —	Проектируемая сеть пожарного водопровода	
— В3 —	Проектируемая сеть производственного водопровода	
— В30 —	Проектируемая сеть производственного водопровода труб	
— К1 —	Проектируемая сеть хоз.-бытовой канализации	
— КН —	Проектируемый напорный коллектор	
— К3 —	Проектируемая сеть производственной канализации	
— К2 —	Проектируемая сеть ливневой канализации	
○	Колодец на проектируемой сети	
●	Пожарный гидрант	
— ТС —	Тепловые сети	
— N —	Силовые кабели	
— W —	Воздушный кабель СИП 4х16	
— Г —	Ливневая решетка	
— Г —	Газопровод	
○	Светильники наружного освещения	(на опорах, настенные, мачты)
—	Кабель телефонной связи	
—	Кабель автоматической системы пожарной защиты	

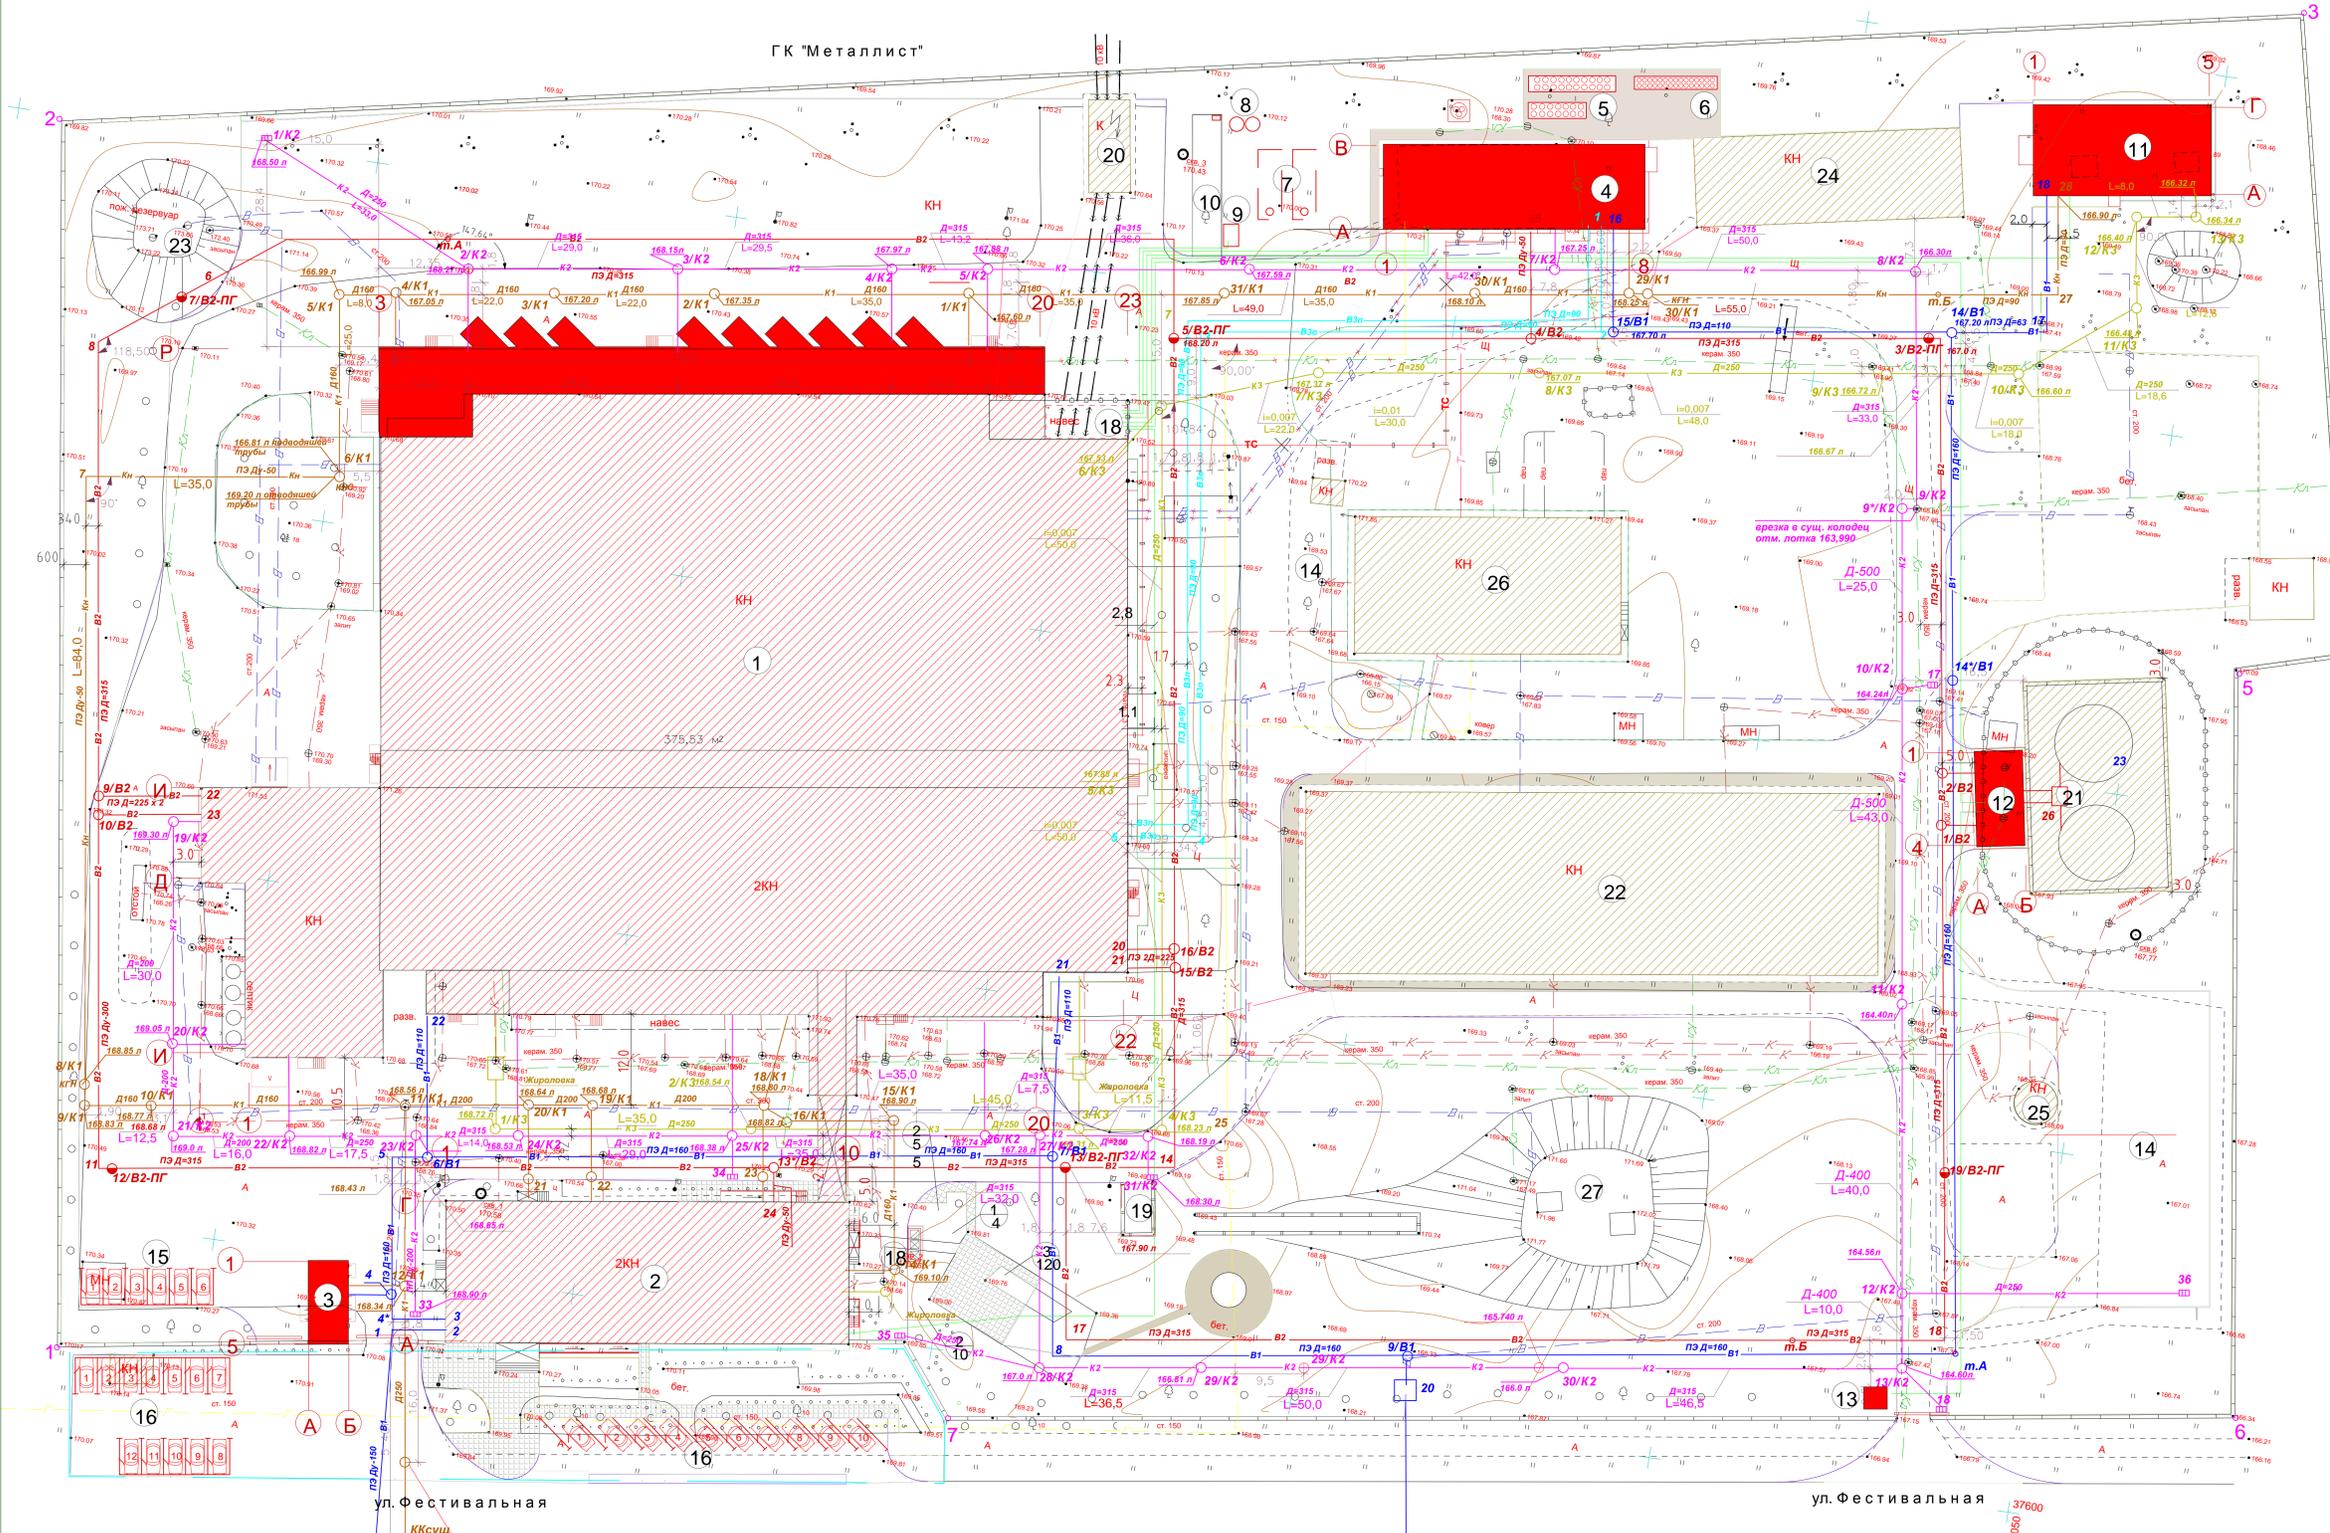

				002.003.11-НВК		
				Завод по производству пищевых продуктов ООО "Серпуховское поле".		
				Р.Ф. М.О., г. Серпухов, ул.Фестивальная, д.20		
Изм.	Коп.уч.	Лист	№ док.	Подпись	Дата	
ГПИ	Опенин					
Рук.бюро	Брызынюк					
Инженер	Смирнов					
Н.контр.	Славущая					
				Внутриплощадочные сети водоснабжения и водоотведения		Стадия
				План с сетями противопожарного водопровода, ливневой и производственной канализации.		Лист
						Листов
						Р 2