



1й этаж

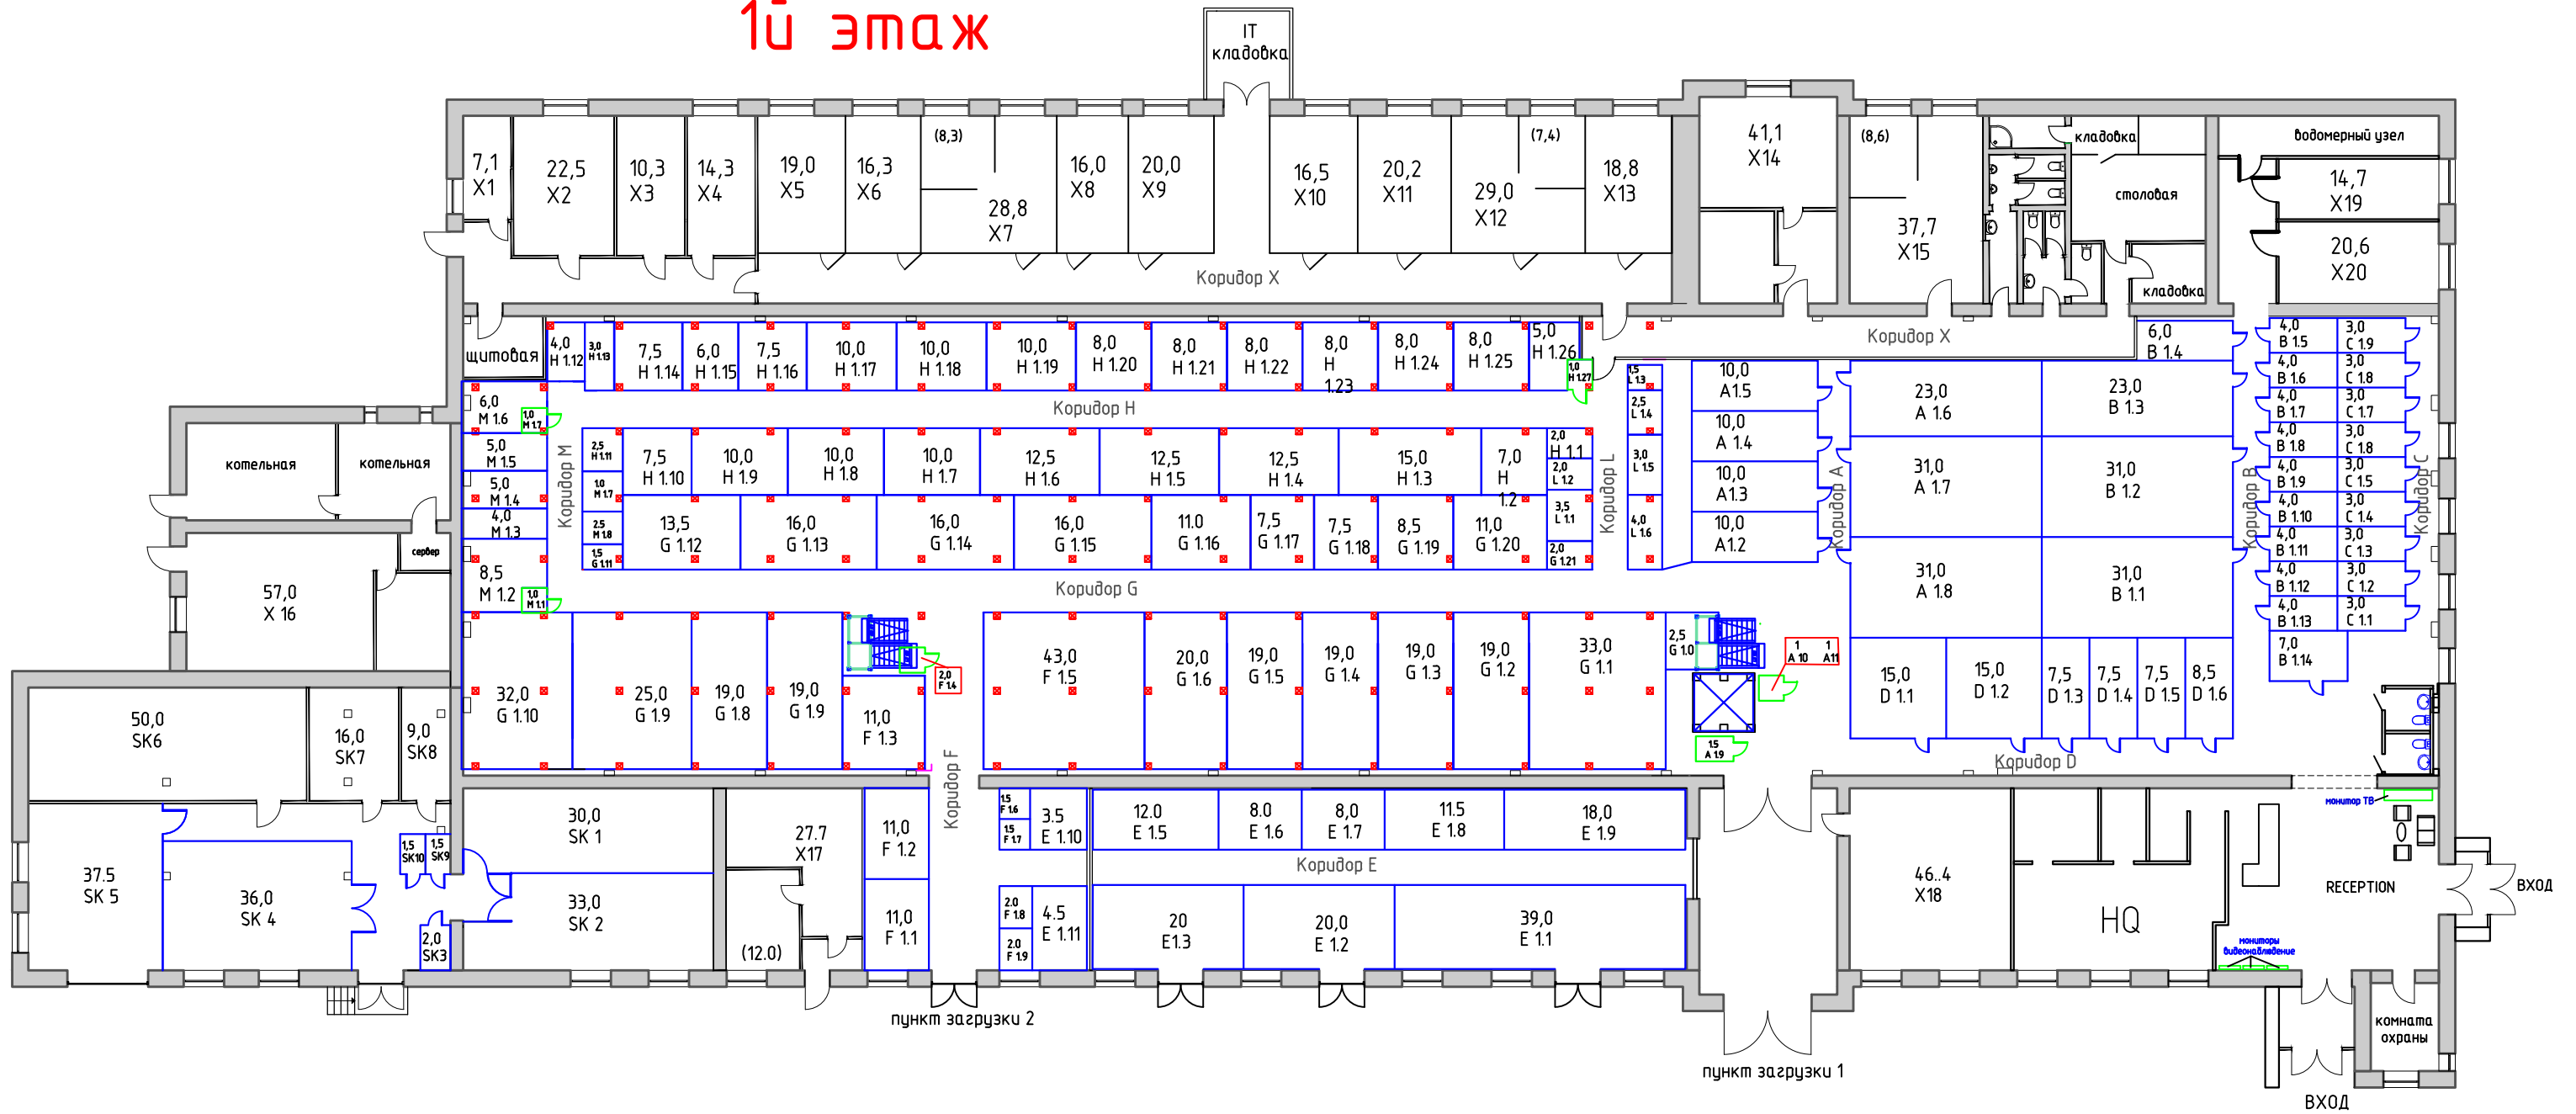

2ᄁ этаж

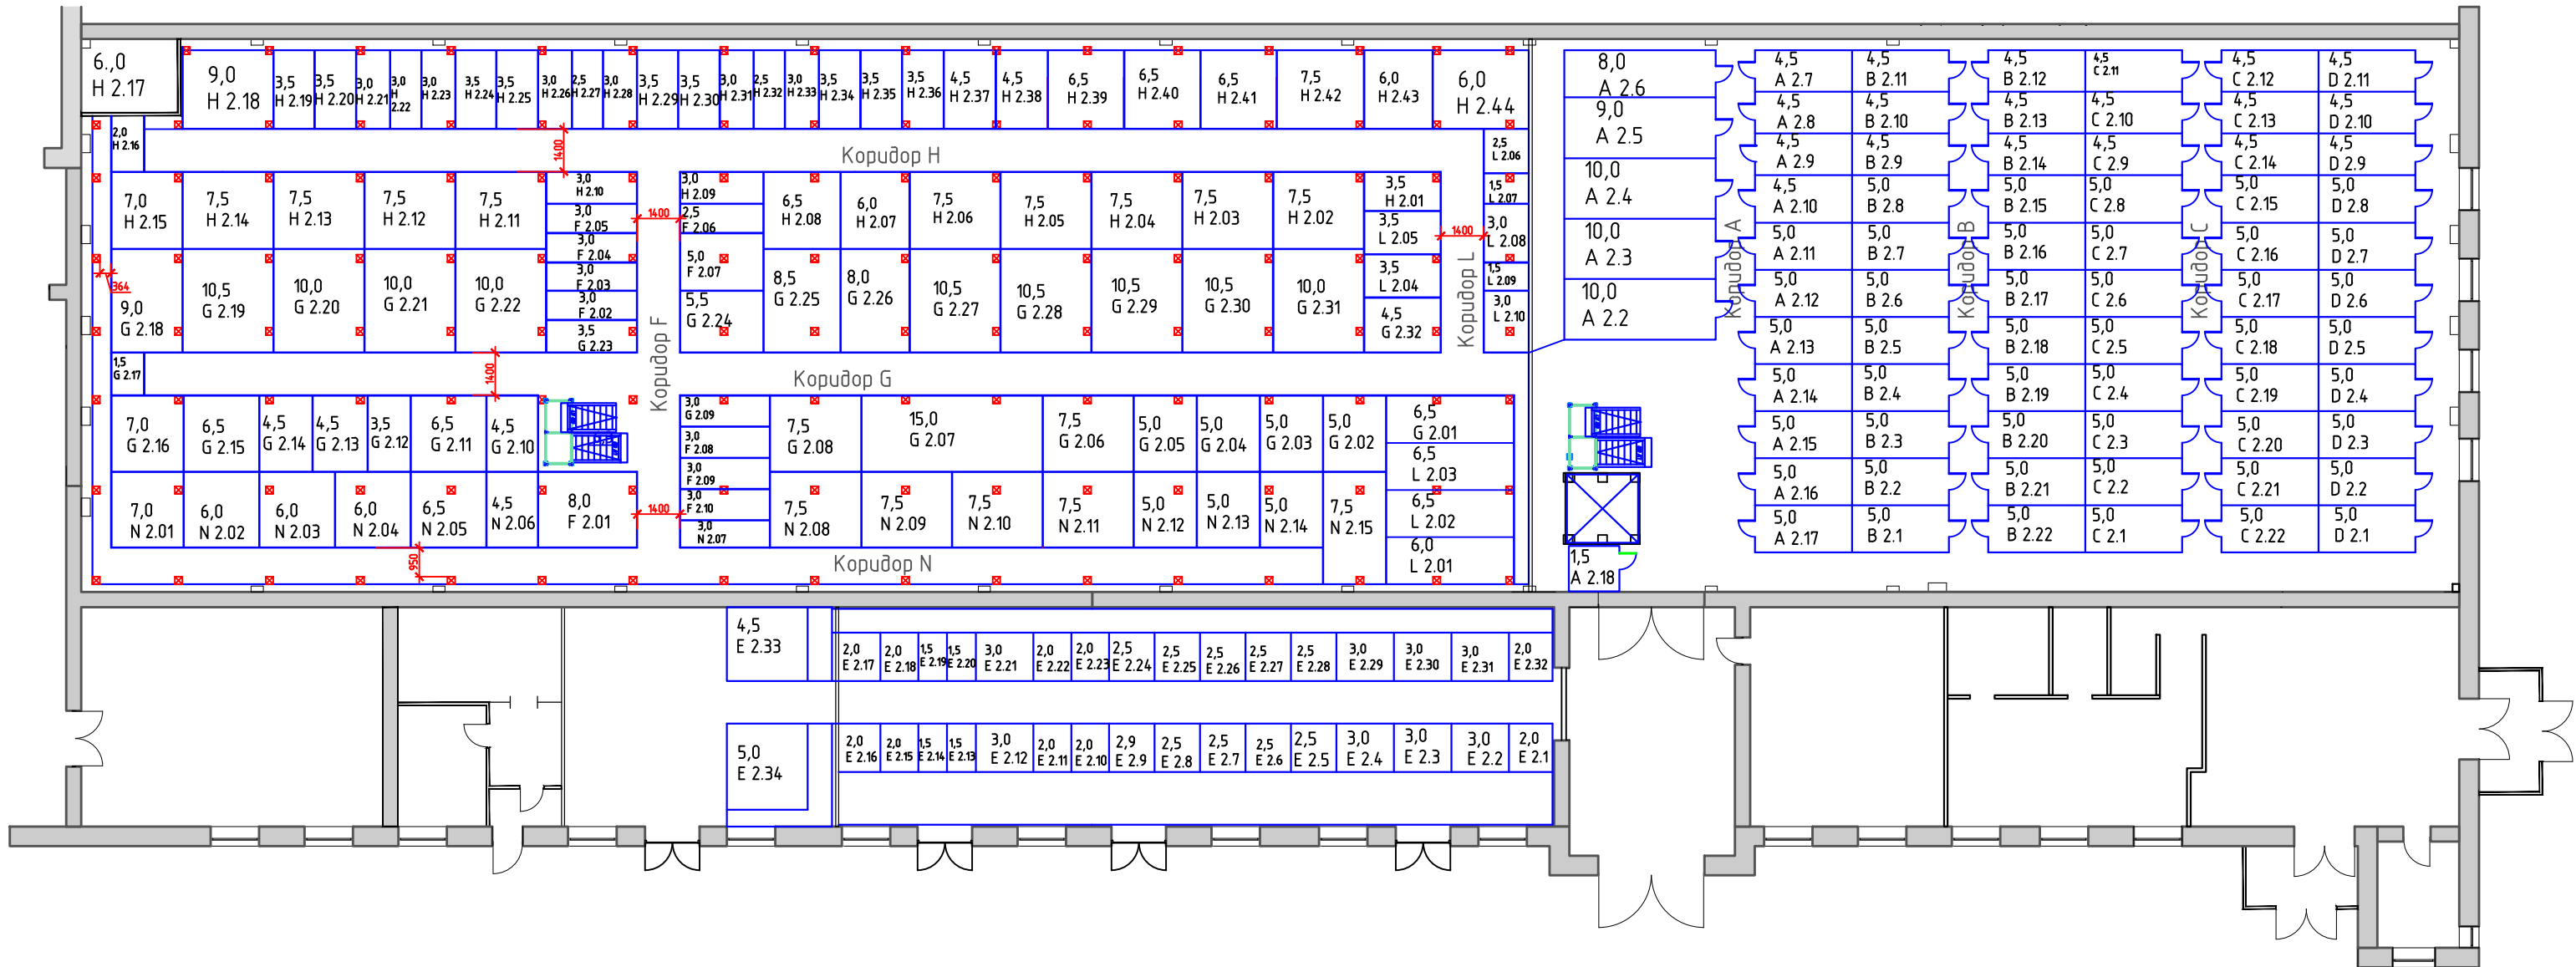

3й этаж

