


План транспортной развязки

М 1:2000

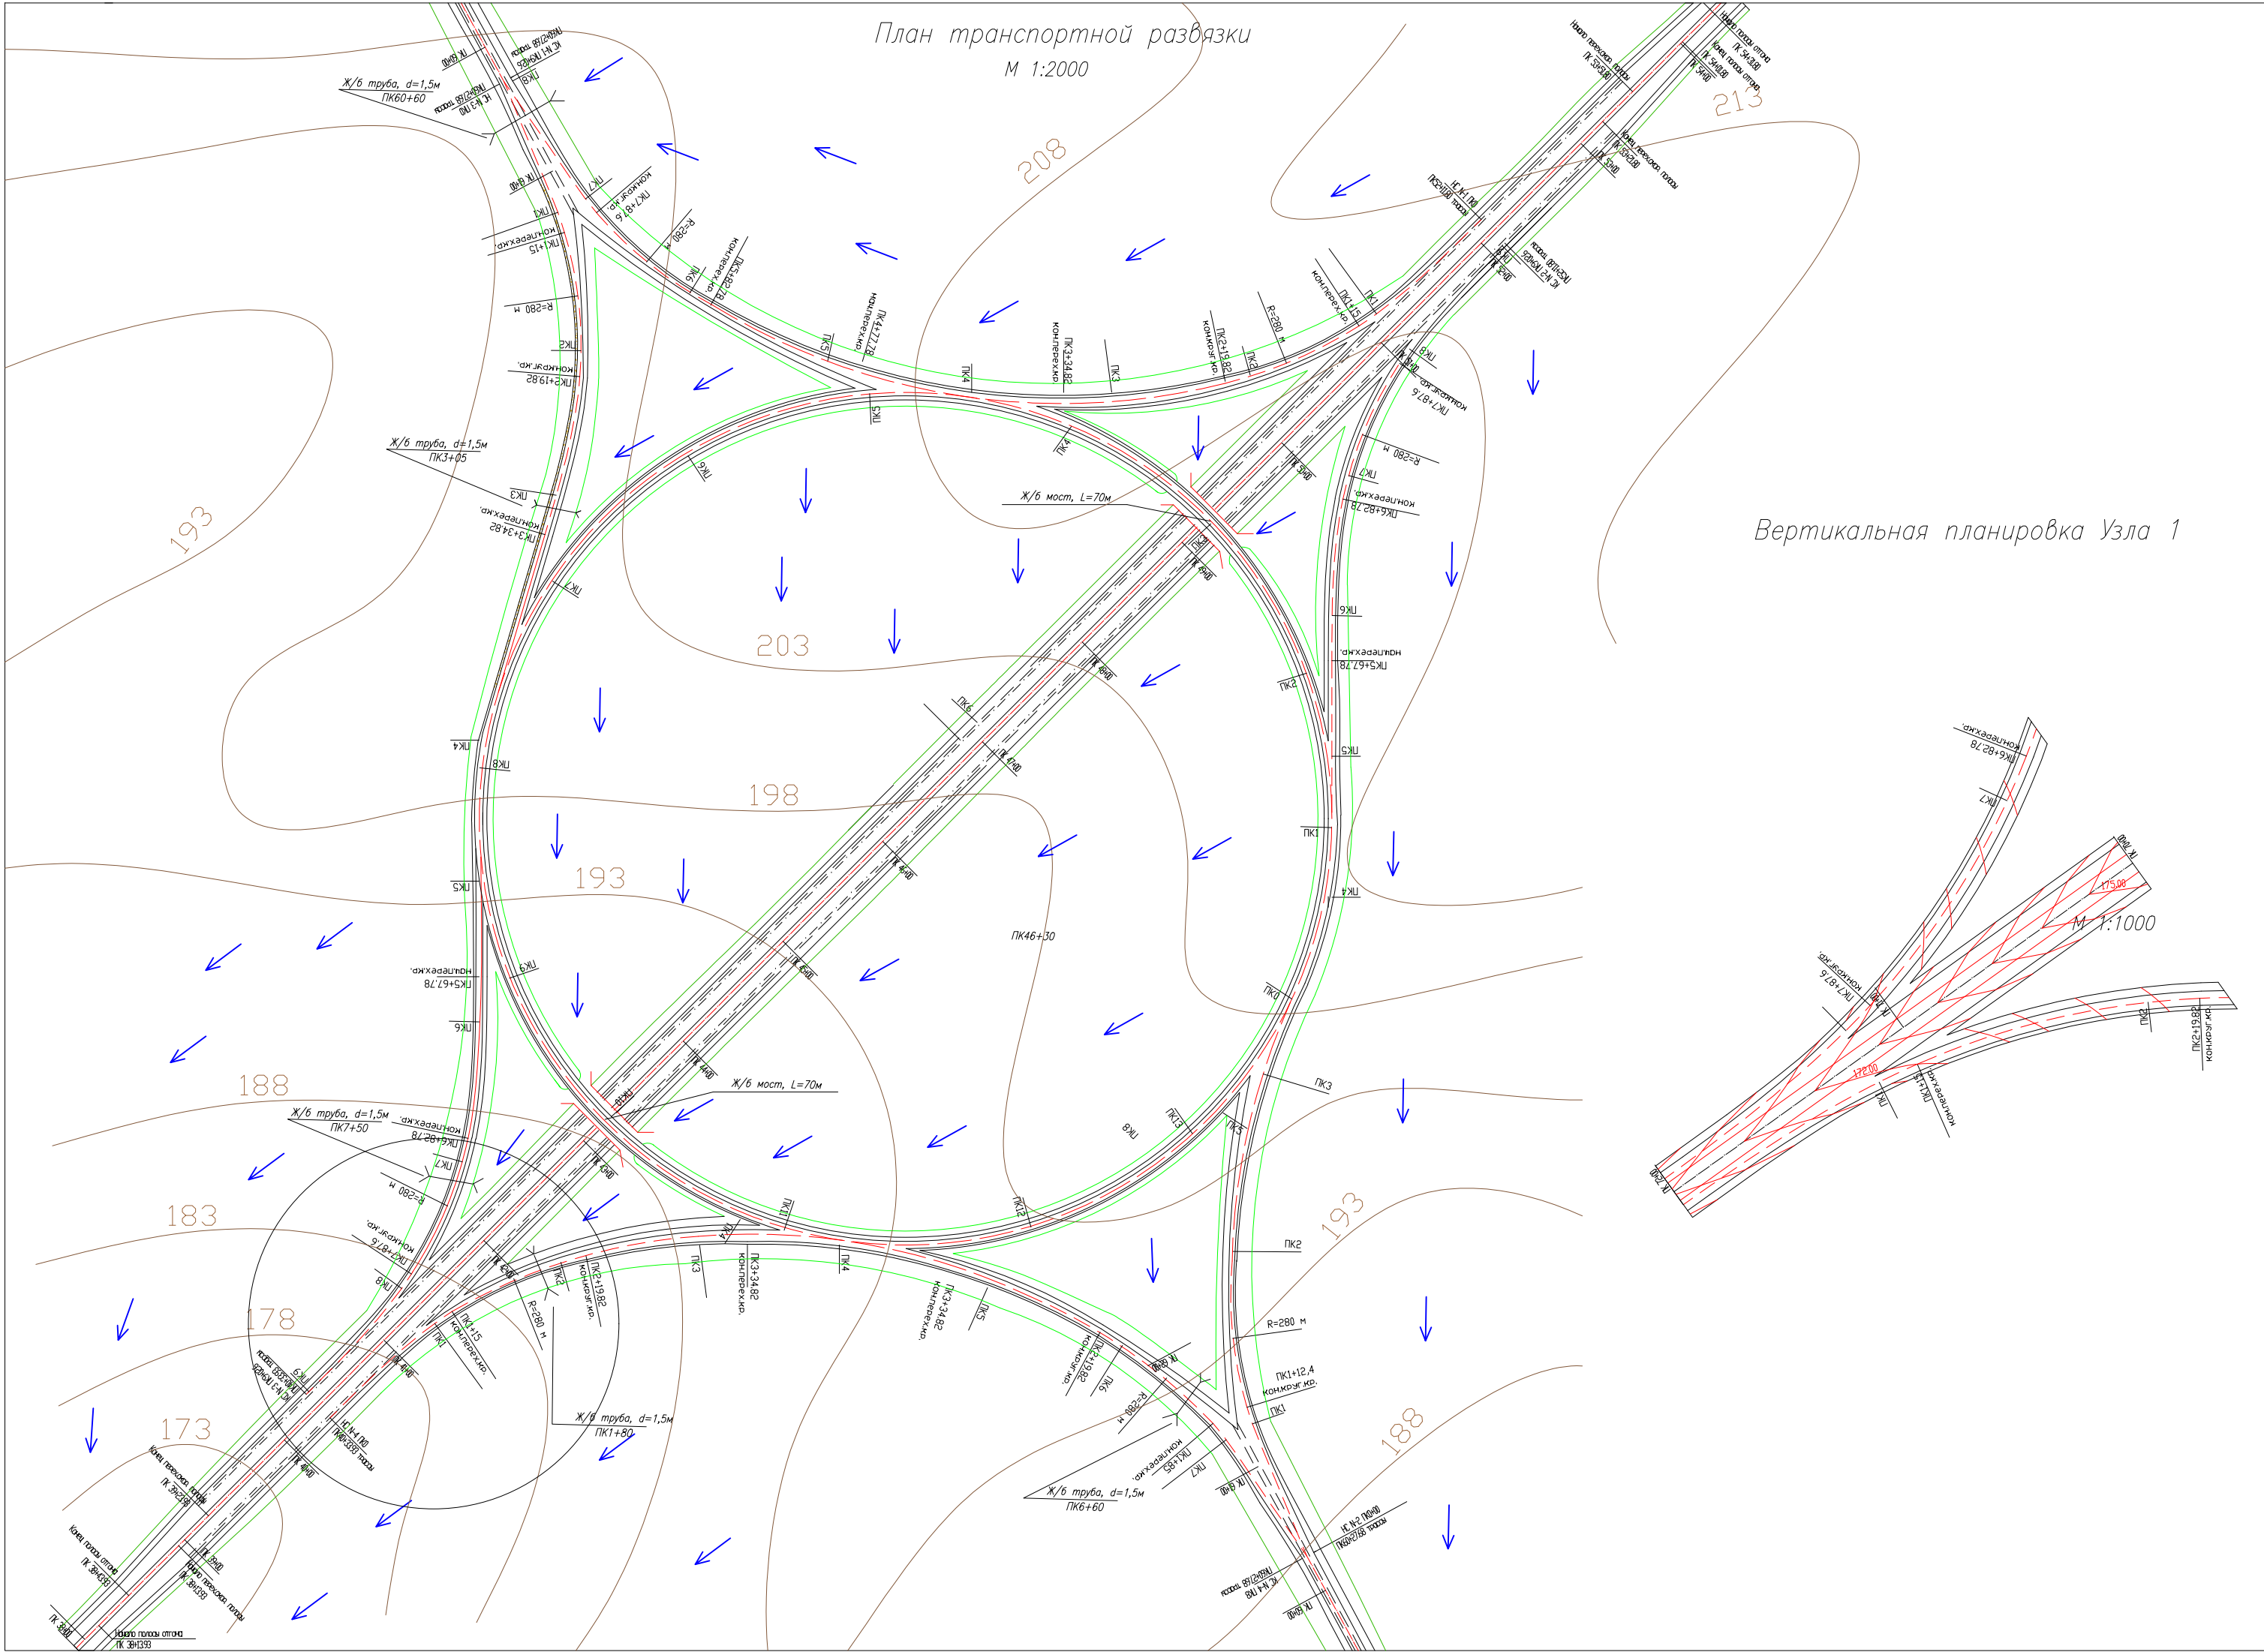

Вертикальная планировка Узла 1

