


Схема разметки. Вариант-основно (утвержден)

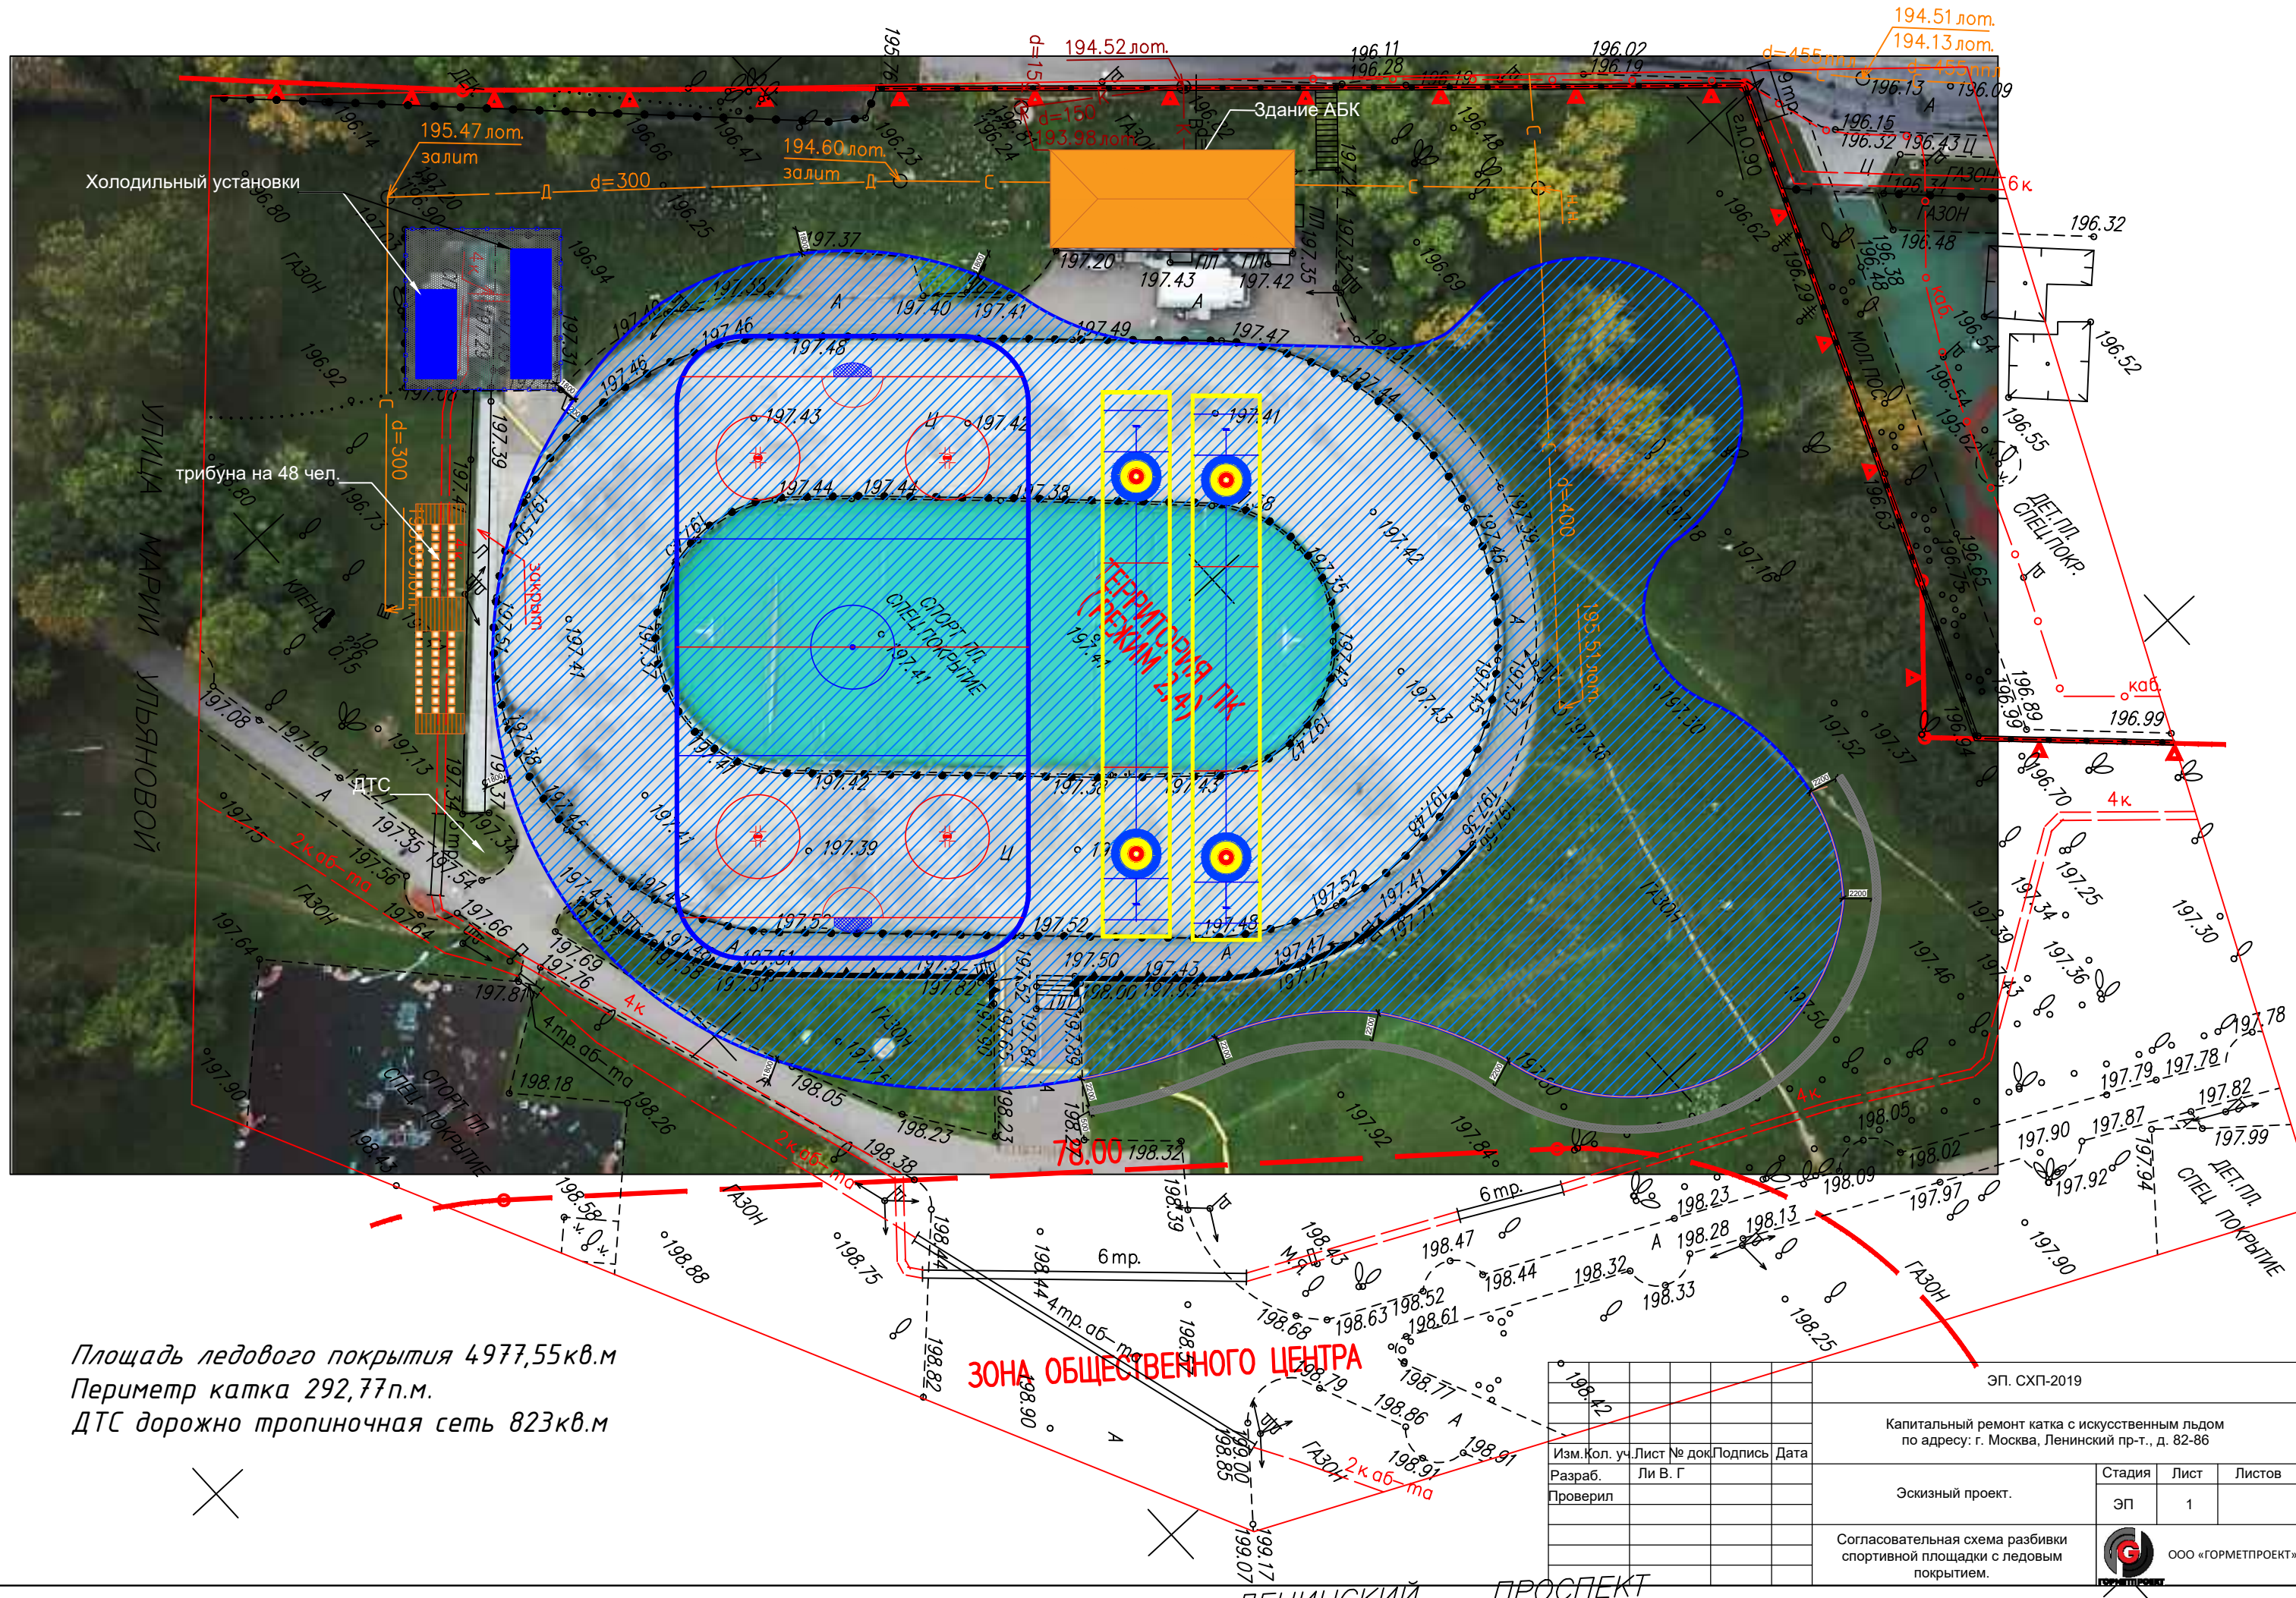

Площадь ледового покрытия 4977,55 кв.м
 Периметр катка 292,77 п.м.
 ДТС дорожно тропиная сеть 823 кв.м

ЗОНА ОБЩЕСТВЕННОГО ЦЕНТРА

ЭП. СХП-2019			
Капитальный ремонт катка с искусственным льдом по адресу: г. Москва, Ленинский пр-т., д. 82-86			
Изм. Кол. уч. Лист № док. Подпись	Дата	Стадия	Лист
Разраб. Ли В. Г.		ЭП	1
Проверил		Листов	
Эскизный проект.		Листов	
Согласовательная схема разбивки спортивной площадки с ледовым покрытием.		Листов	
		ООО «ГОРМЕТПРОЕКТ»	

СОГЛАСОВАНО:		Родин
Гл. спец. ВК		
СОГЛАСОВАНО:		Моисеев
Вед. инж. КИП ЛиА	Чигинская	Амелина
Гл. спец. АС	Гл. спец. ЭС	
Инов. N подл.	Взамен инв. N	
Подпись и дата		