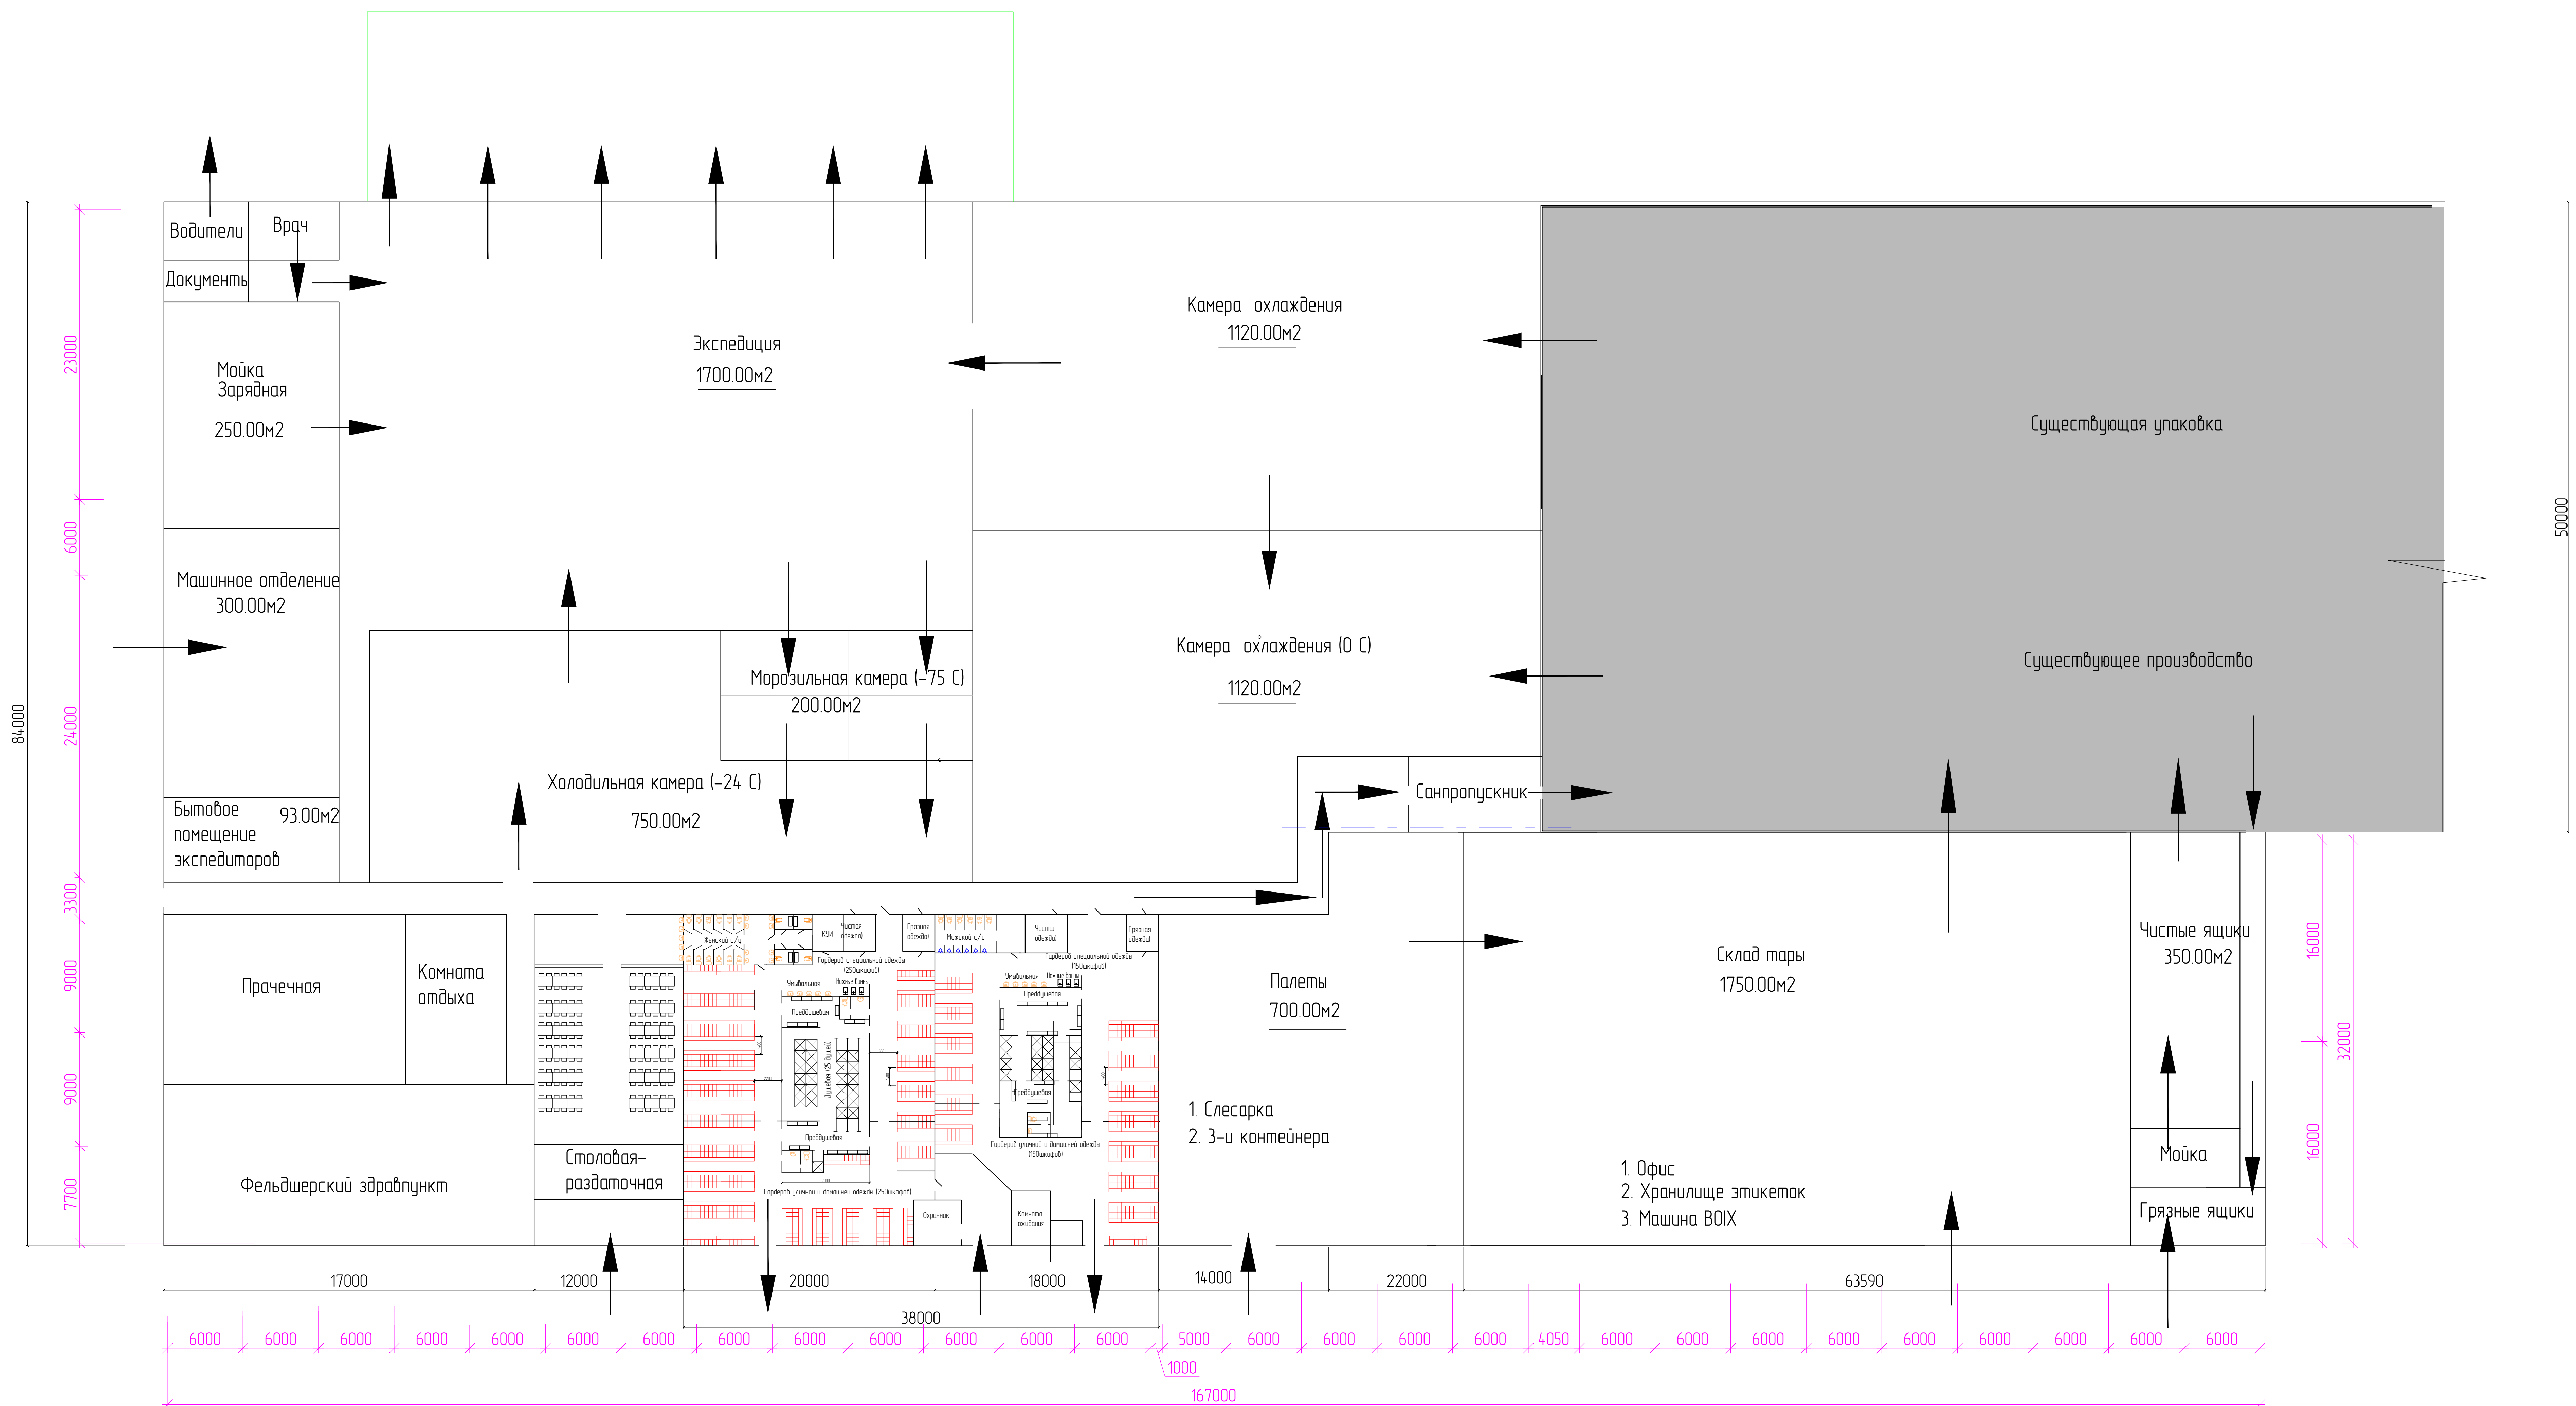


## Принципиальная схема помещений и внутренней логистики

[illegible]