



План подвала

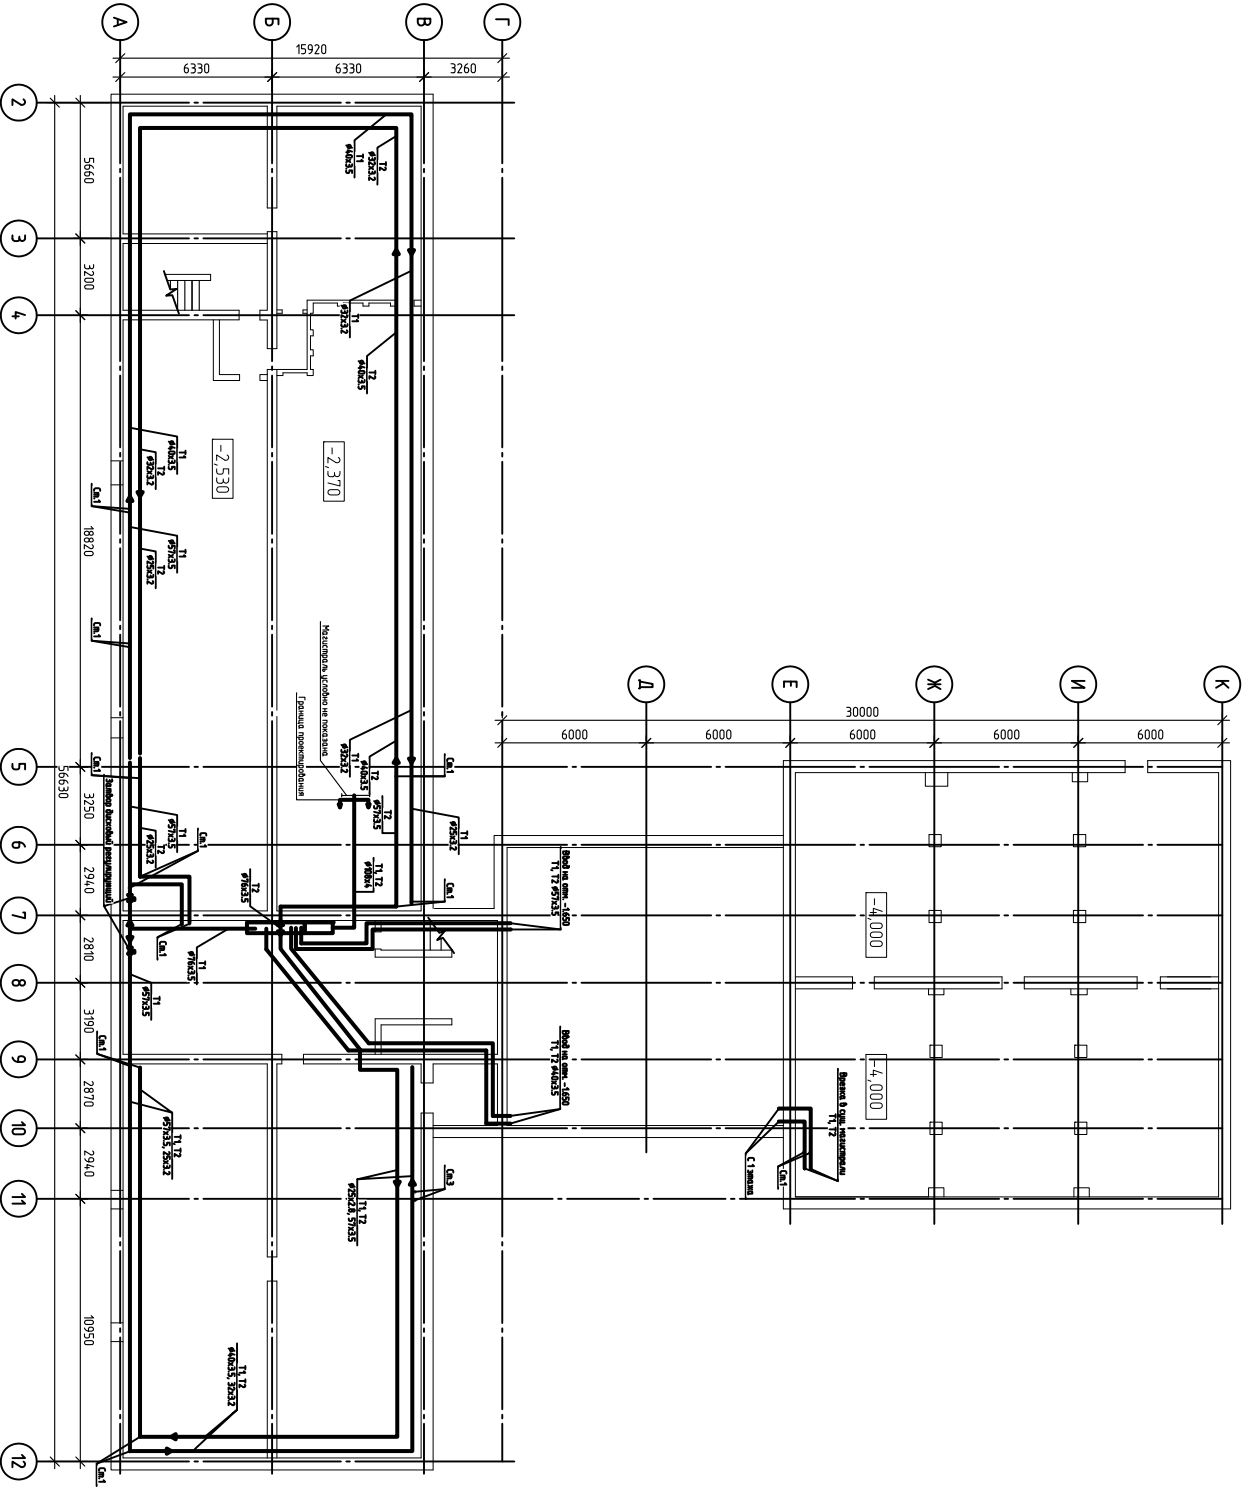


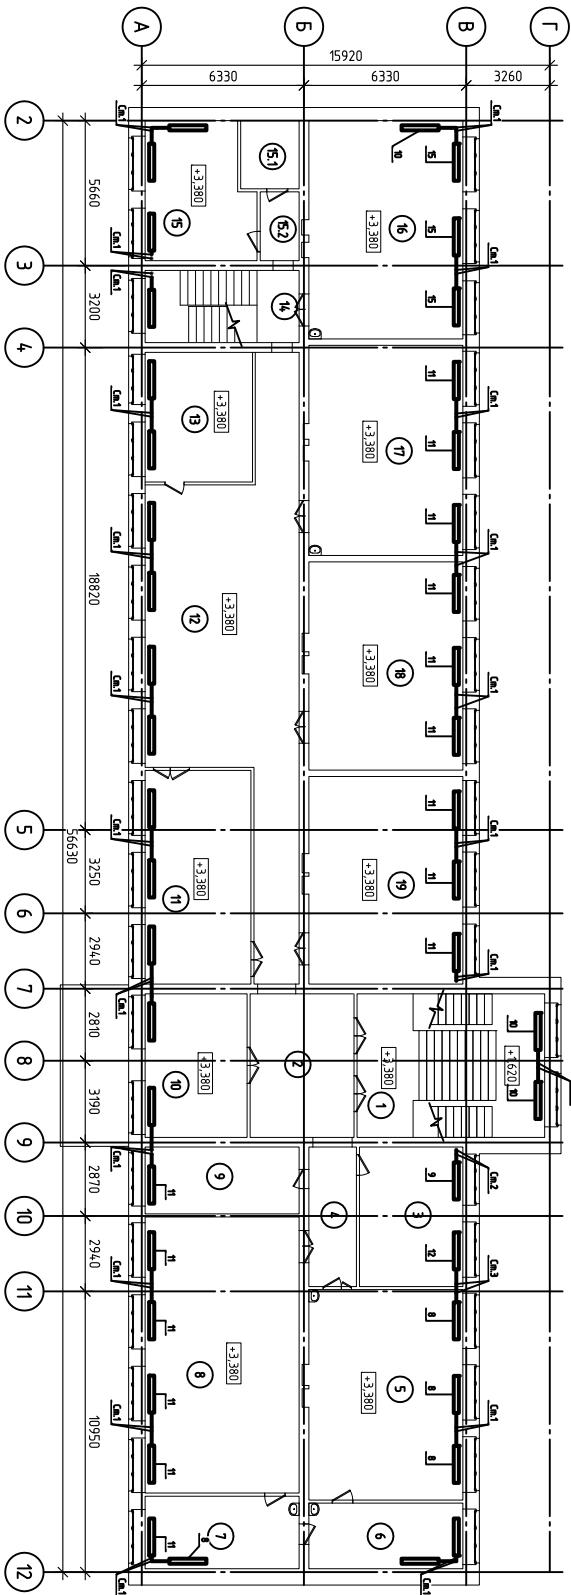


