
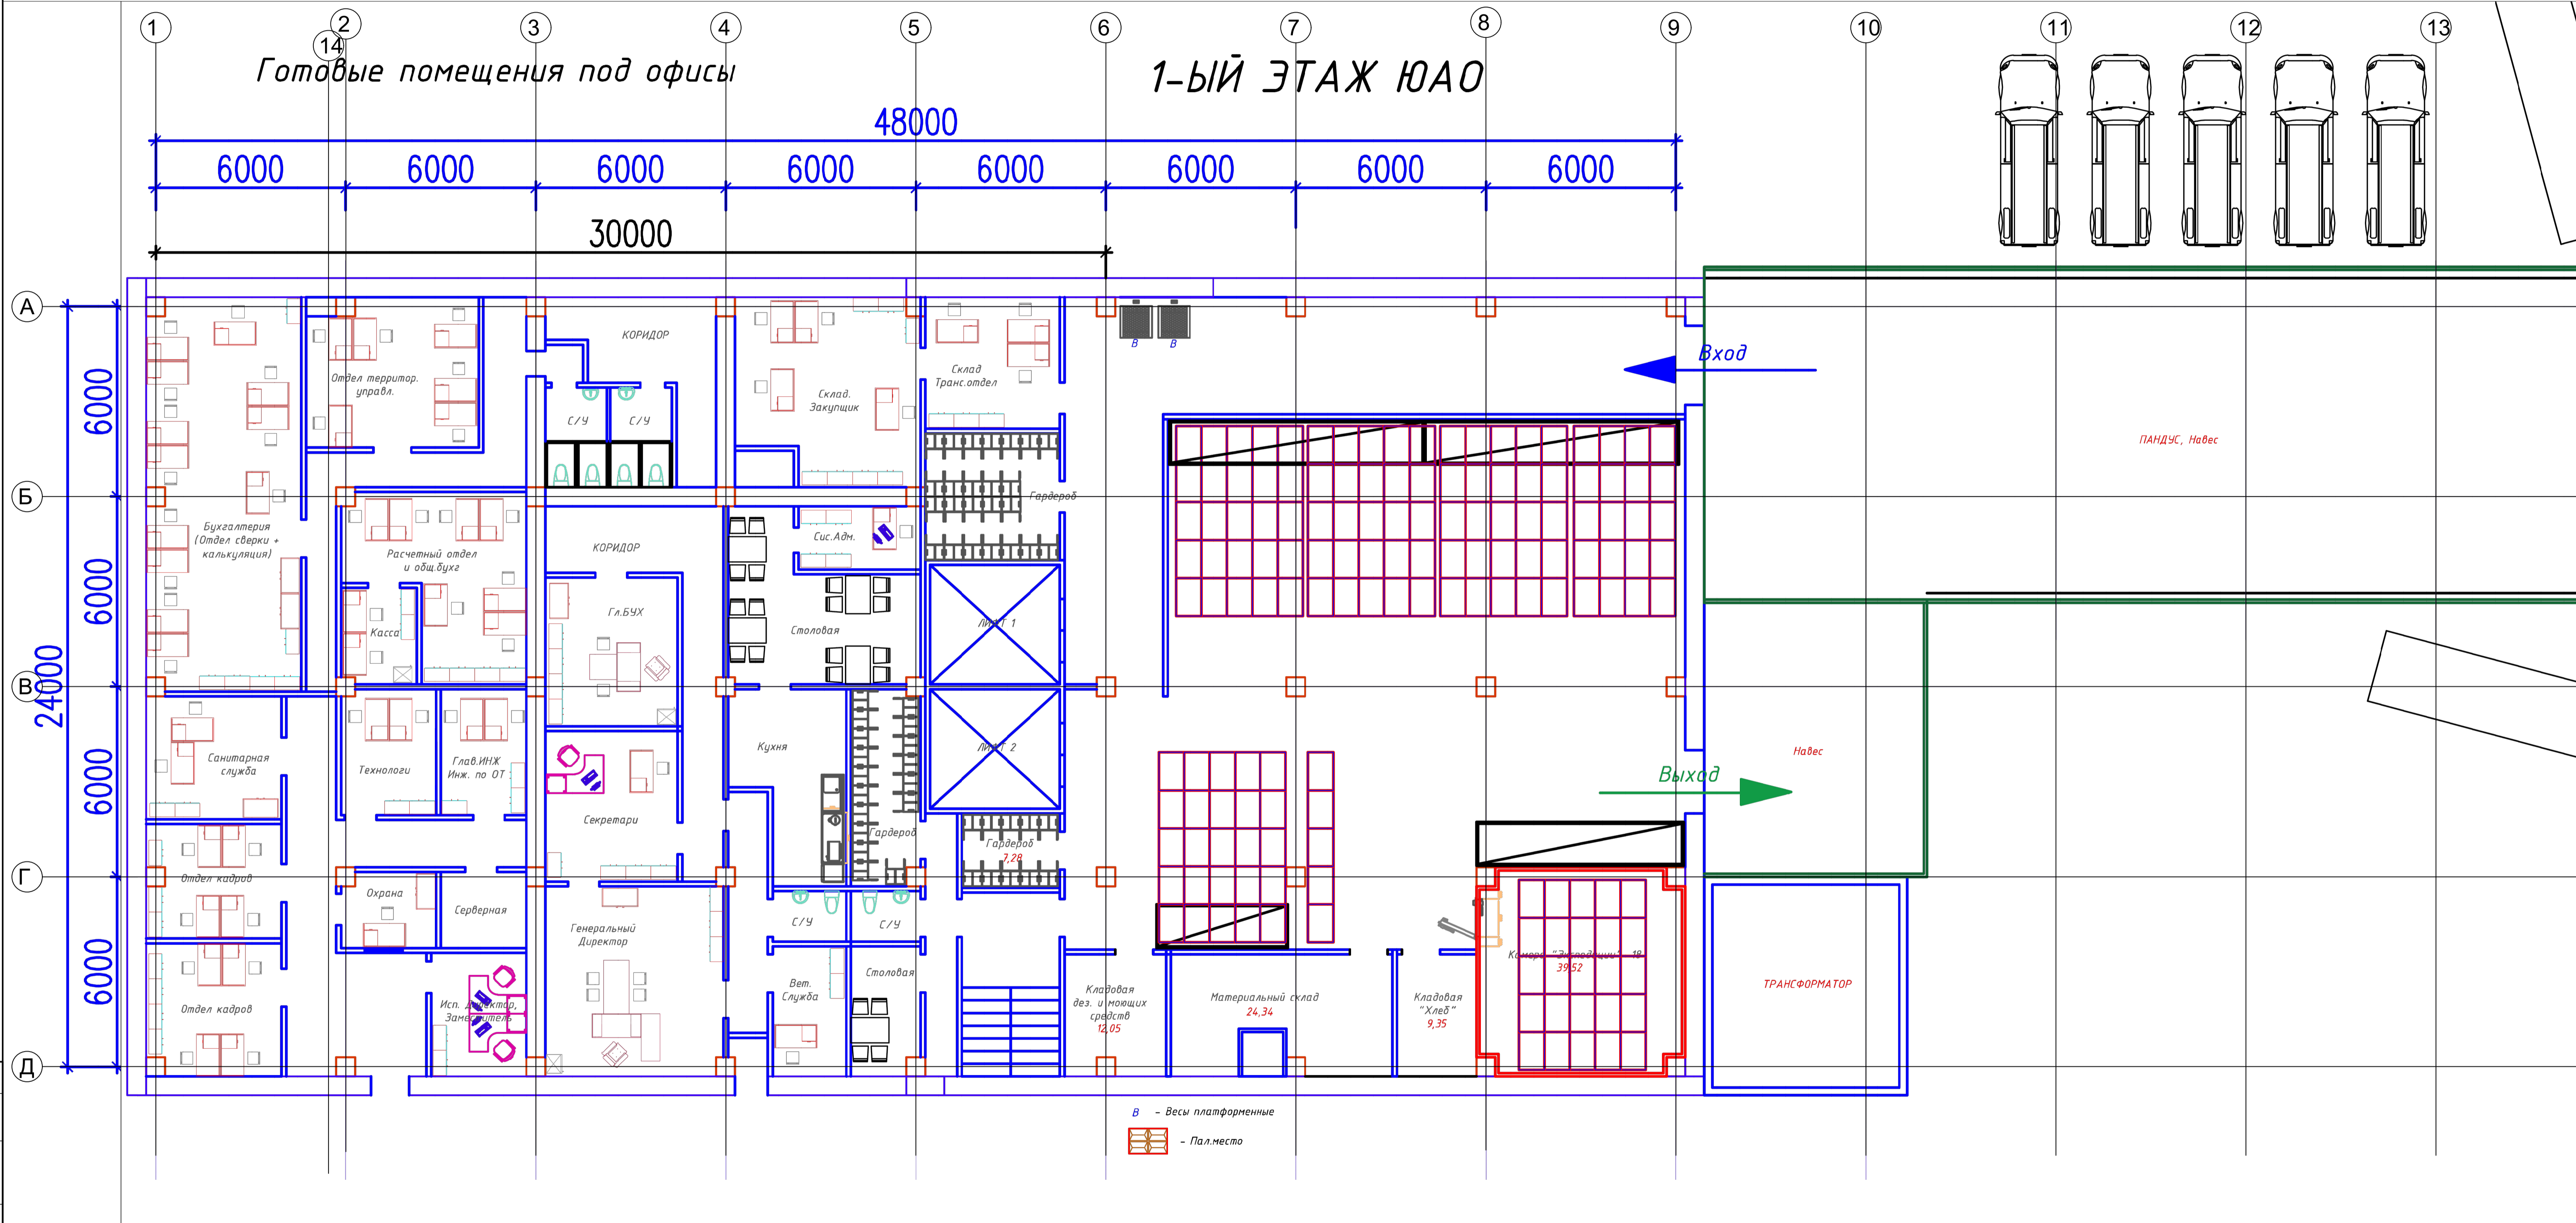


Готовые помещения под офисы


1-ЫЙ ЭТАЖ ЮАО

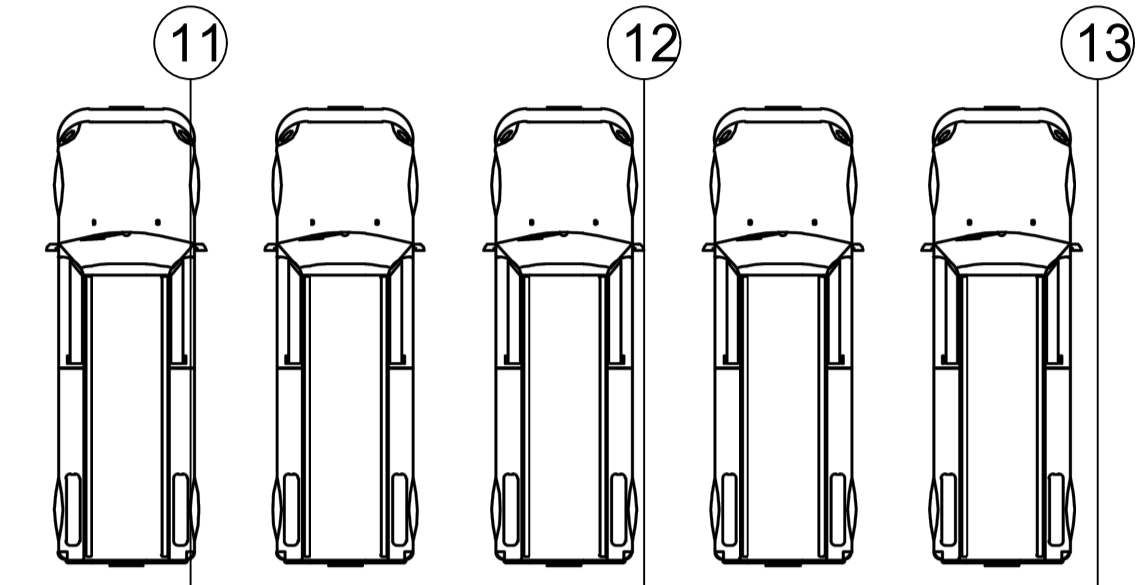

В - Весы платформенные  
 - Пал. место

Ссылка на файл  
 Имя файла  
 Дата  
 Версия  
 Автор

07-2019-СО-ВУК					
ЗАО "КДП", Россия, г. Москва, Кавказский бульвар, д. 57					
Изм.	Кол. уч.	Лист	№ док.	Подп.	Дата
					08.2019
Разраб.					08.2019
Проверил					
Низкотемпературная камера холодного склада				Стадия	Лист
План помещения первого этажа				Р	1
				ООО "Стройотряд"	
Формат А1					

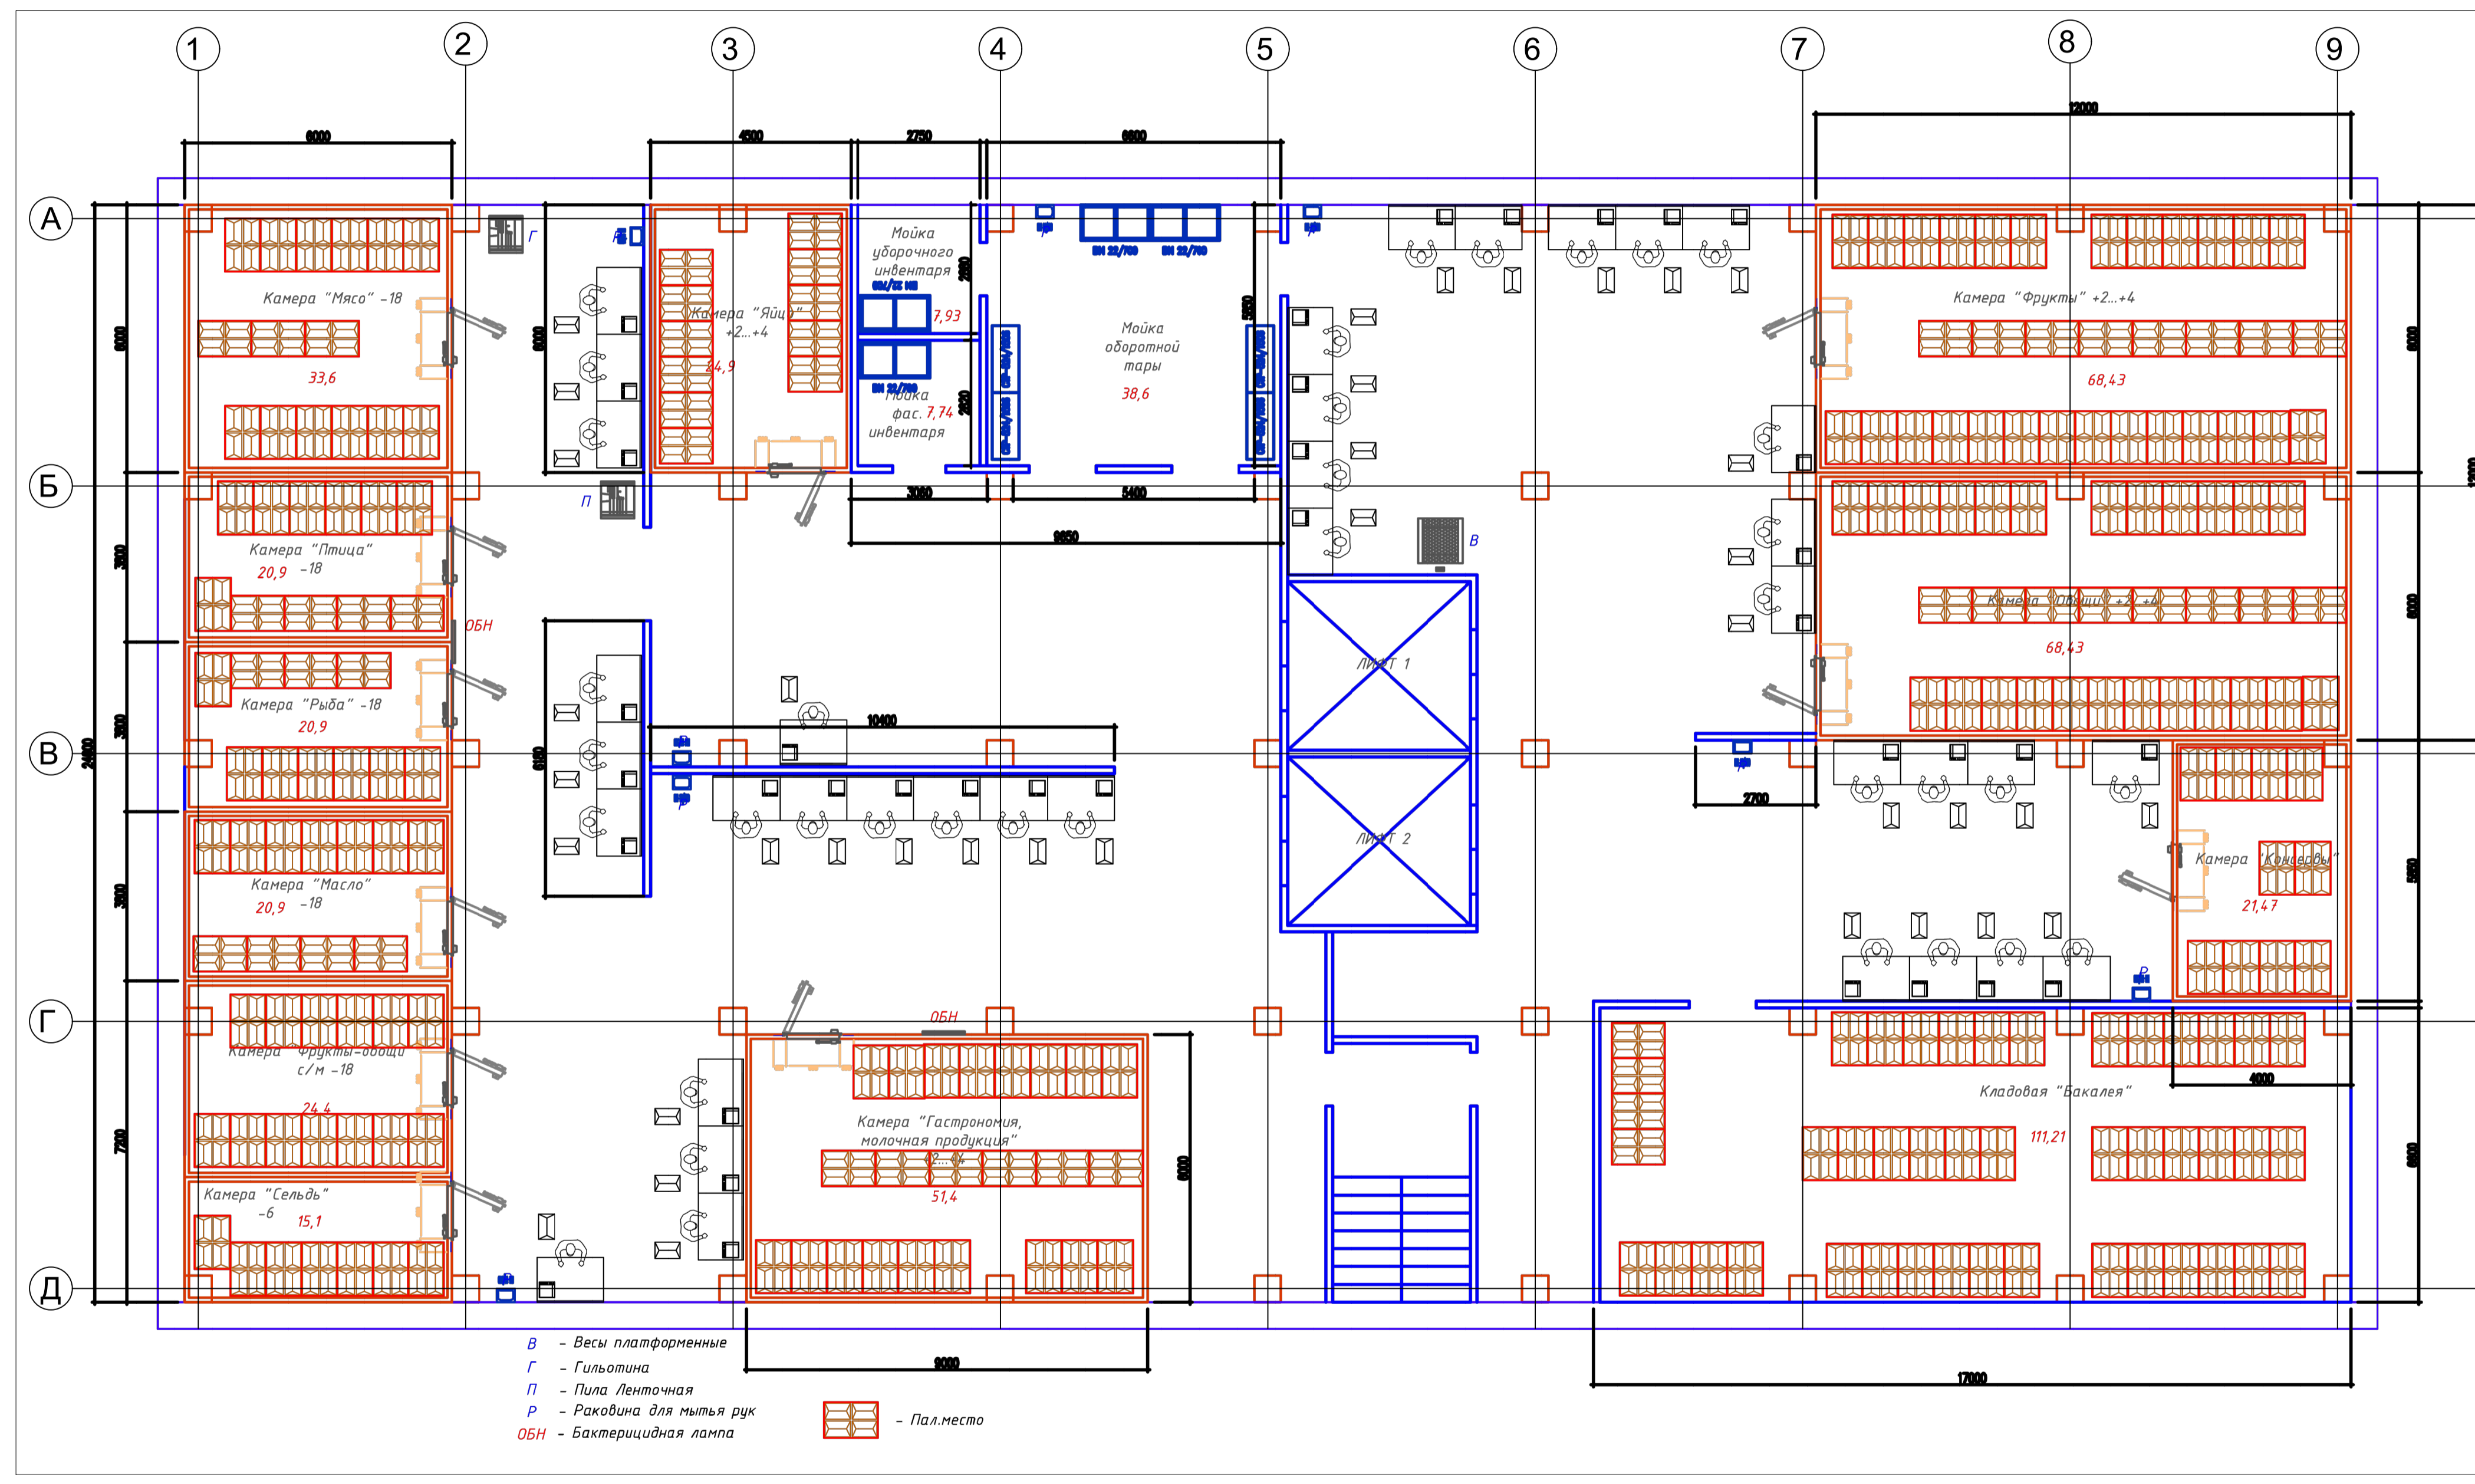

Составлено  
 Изм. № подл.  
 Подп. и дата  
 Взам. инв. №

07-2019-СО-ВУК					
ЗАО "КДП", Россия, г. Москва, Кавказский бульвар, д. 57					
Изм.	Кол. ч.	Лист	№ док.	Подп.	Дата
ГИП					08.2019
Разраб.					08.2019
Проверил					
Низкотемпературная камера холодного склада				Стадия	Лист
План помещения цокольного этажа				Р	2
				ООО "Стройотряд"	
Формат А1					