

## 1. Характеристика защищаемого объекта

В границу выполнения проектных работ по строительству ВЗУ, входит: земельный участок в пределах проектируемого ограждения площадки ВЗУ, павильоны над артезианскими скважинами, сети внутреннего водопровода, обеспечивающие подачу воды на станцию водоподготовки, здание ВЗУ, резервуары чистой воды (РЧВ).

Режим работы станции водоподготовки автоматический, круглосуточный, круглогодичный, без присутствия постоянного персонала.

На территории объекта находятся:

- 12 площадок, на которых расположены павильоны над артезианскими скважинами – ориентировочная площадь каждой площадки 3500м<sup>2</sup> (см. план)

- 1 площадка, на которой расположены: здание объединенной насосной станции 2-го подъема и станции водоподготовки, павильон над арт.скважиной, 2 резервуара чистой воды и подземные накопительные емкости промывных вод. Ориентировочная площадь участка – 20000 м<sup>2</sup> (см. план)

## 2. Требования к системе видеонаблюдения


Система видеонаблюдения предусматривает меры безопасности, исключая случайное попадание обслуживающего персонала в сооружения ВЗУ и проникновение посторонних лиц на территорию ВЗУ, включающую 13 огороженных площадок. СОТ обеспечивает выполнение следующих требований:

- просмотр видеоинформации в реальном времени;
- запись и архивирование видеоинформации для последующего анализа событий и хранение её в течение требуемого срока;
- просмотр записанной видеоинформации;
- визуальный контроль объекта охраны и прилегающей территории;
- возможность контролировать объект охраны и прилегающую территорию в темное время суток;
- контроль наличия неисправностей (пропадание видеосигнала, вскрытие оборудования, попытки доступа к линиям связи и т. п.);
- организация удаленного рабочего места оператора в сети Интернет
- возможность одновременного наблюдения изображения с видеокамер несколькими операторами;


Рабочее место оператора:

Диспетчерский пункт заказчика.

Пост охраны, расположенный на территории «ОЭЗ ППТ в Боровском районе Калужской области»

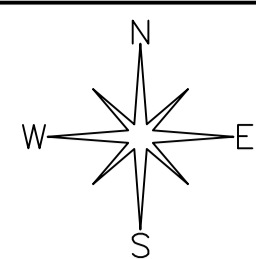

Ситуационный план  
М1:2000

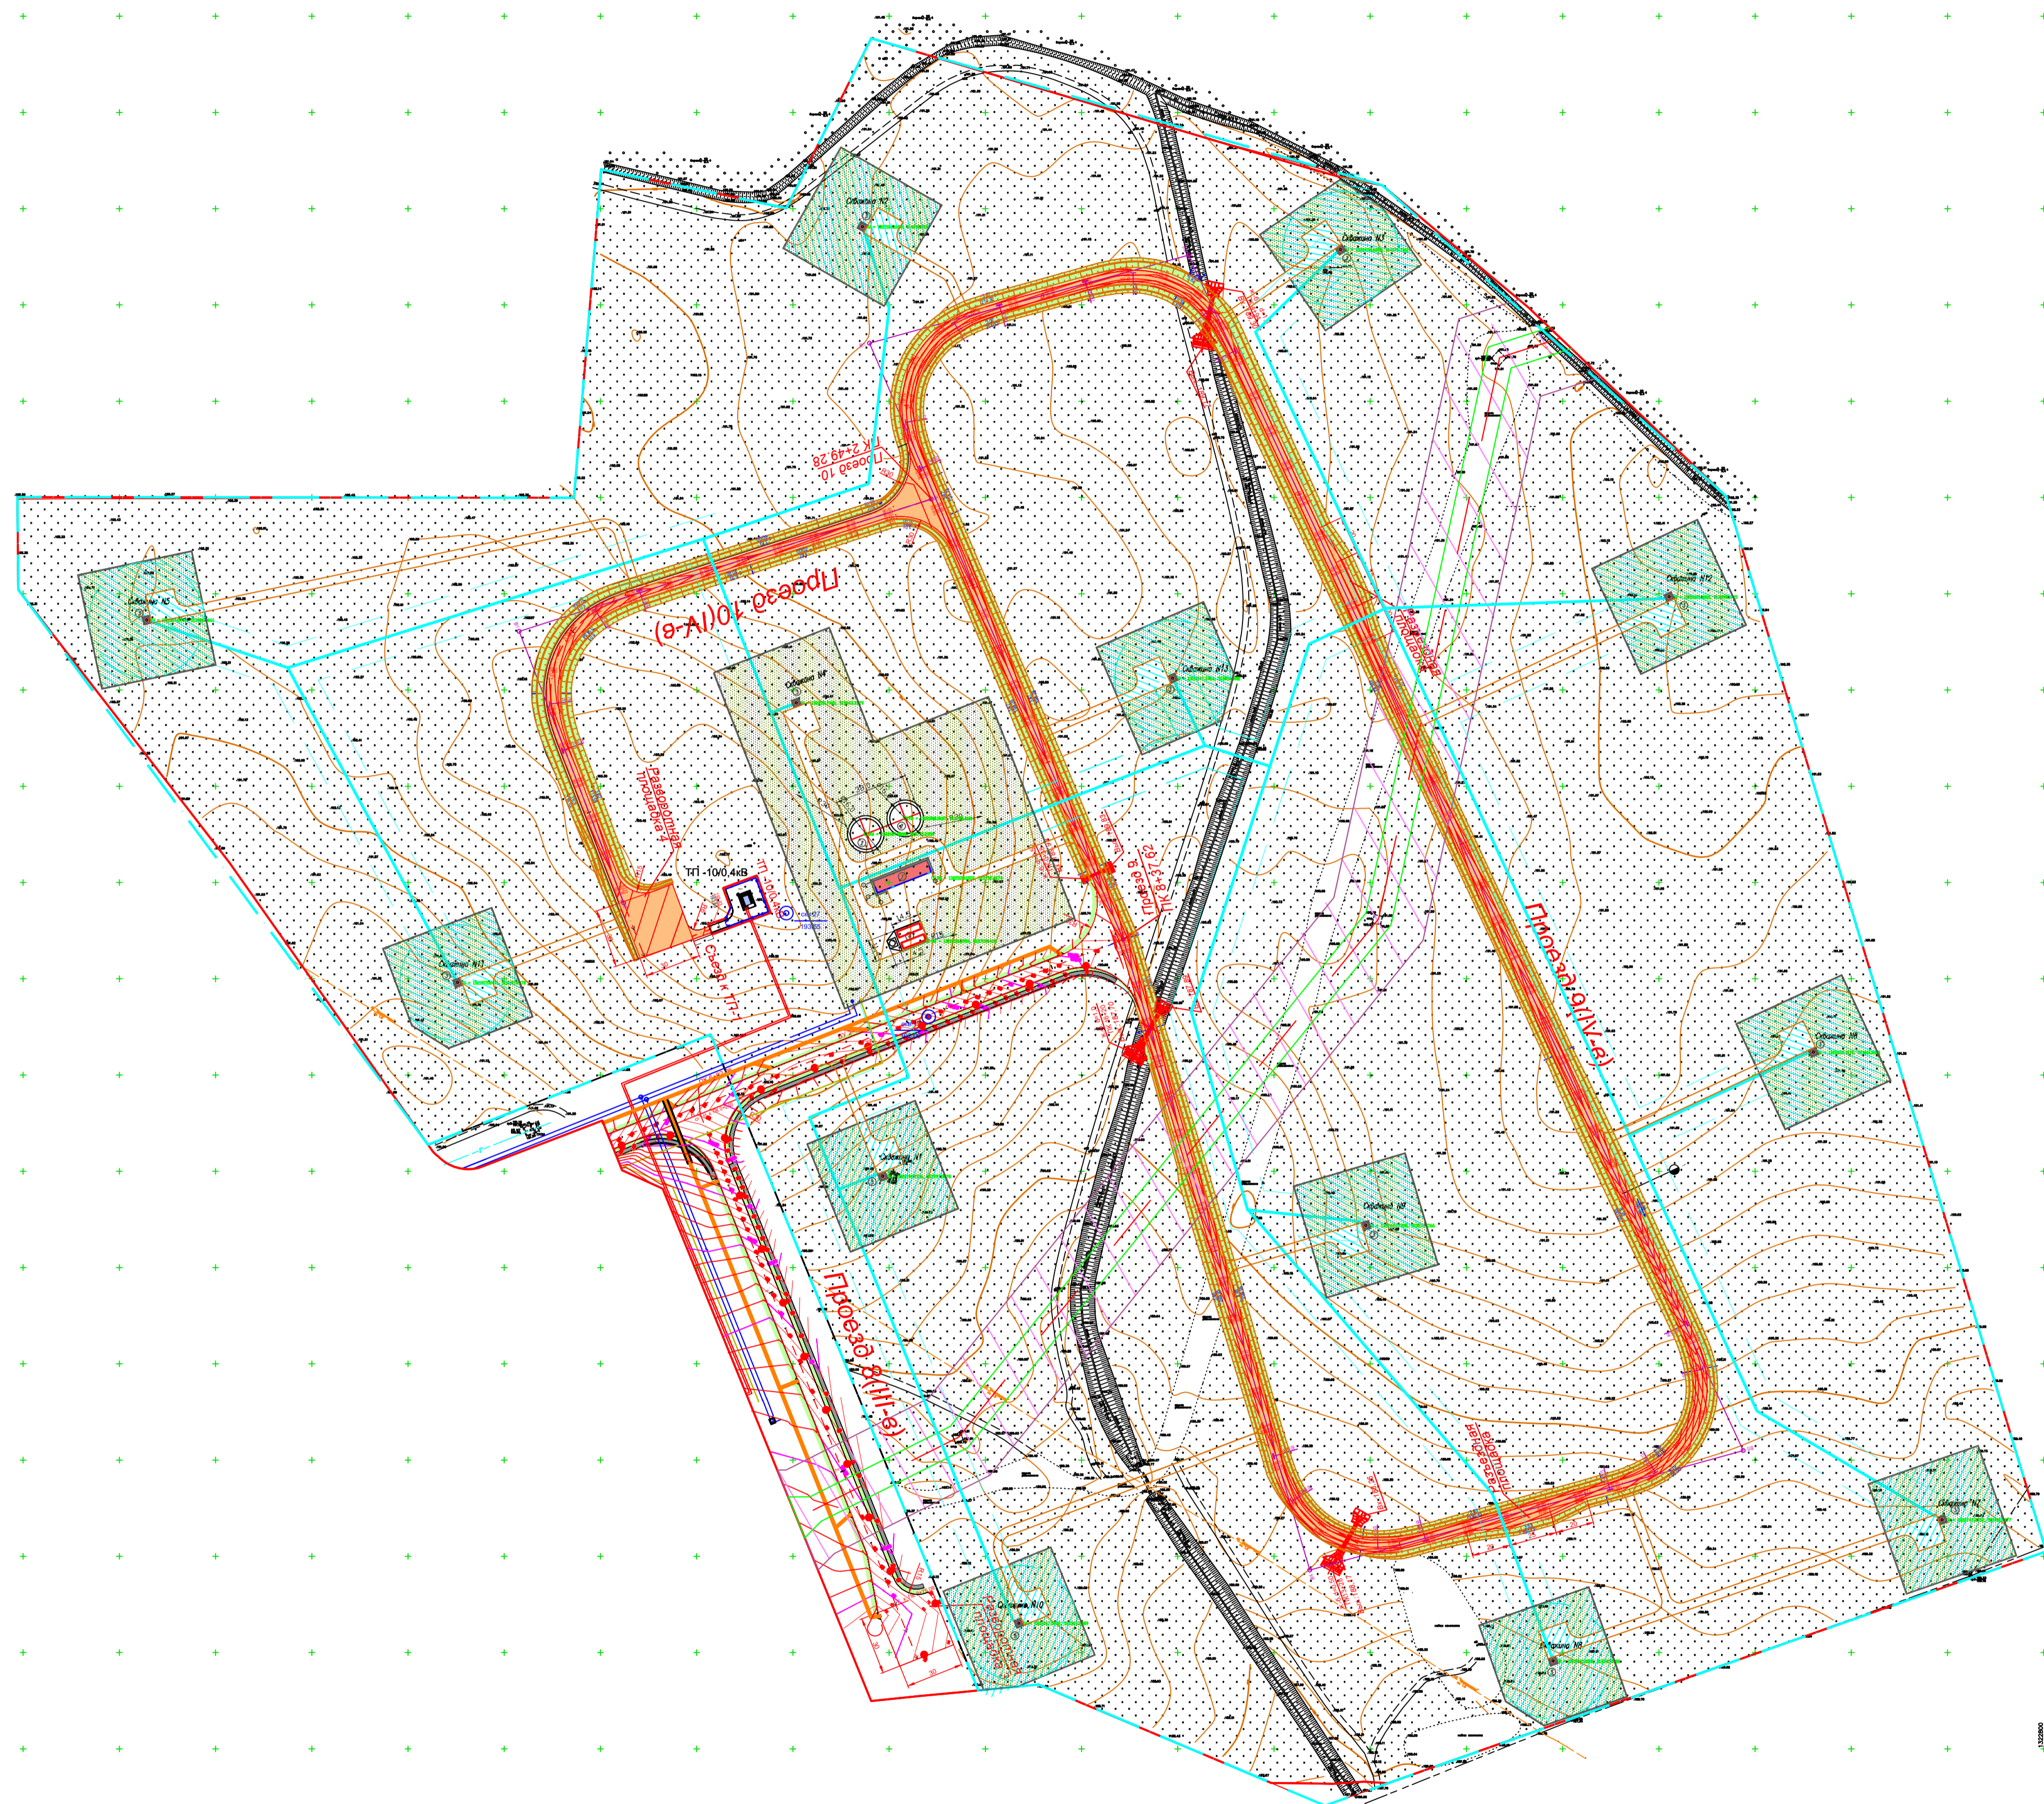

Экспликация зданий и сооружений		
Номер на плане	Наименование	Количество
1	Насосная станция 2-го подъема и станция водоподготовки	1
2	Резервуар чистой воды	2
3	Павильон над арт.скважиной	13
4	Локальные очистные сооружения	1

УСЛОВНЫЕ ОБОЗНАЧЕНИЯ

- Границы земельных участков
- Граница ЗСО полосы водопровода
- Трубопровод подачи воды от арт.скважин (проект.)
- Здания и сооружения (проект.)
- Отмостка (проект.)
- Покрытие автодороги (сущ.)
- Покрытие автодороги (проект.)
- Газоны (проект.)
- ЗСО I пояса 30м (проект.)
- Бортовой дорожный камень
- Ограждение ж/б глухое с егзой (проект.)
- Охранное освещение и видеонаблюдение (проект.)

Инв. №табл. Лист и дата. Взам. инв. №. Составлено

Изм.	Колуч.	Лист	№вкл.	Подп.	Дата			
Разраб.						Стандия	Лист	Листов
Н.контр.								
ГИП								
Ситуационный план								
М 1:2000								