План техподполья

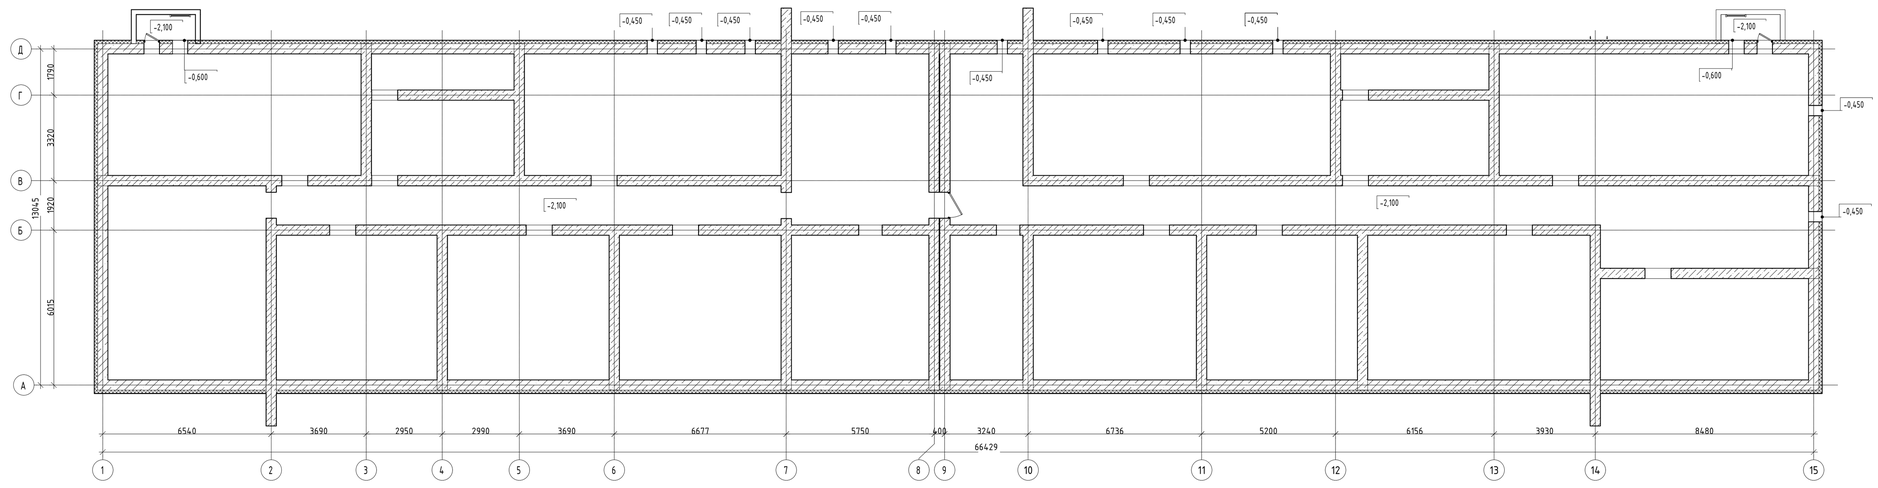

План 1 этажа

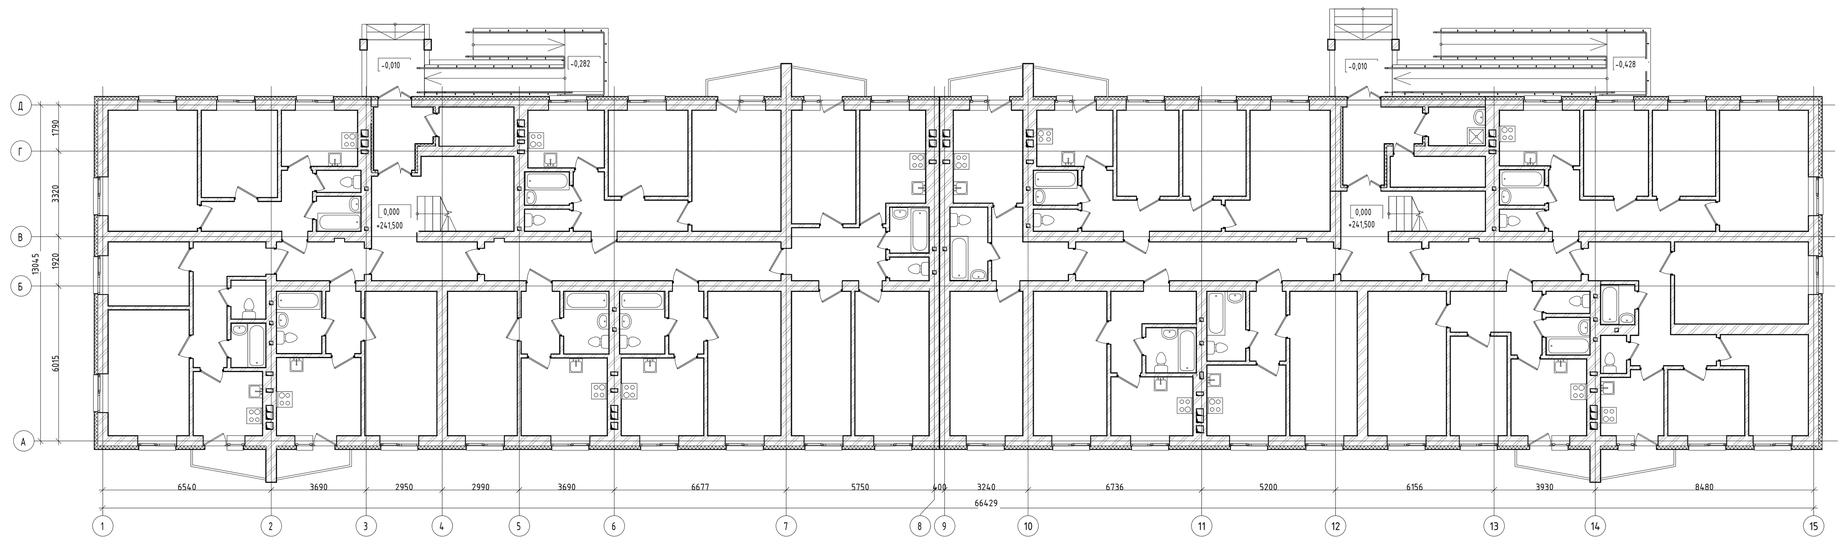

План 2 этажа

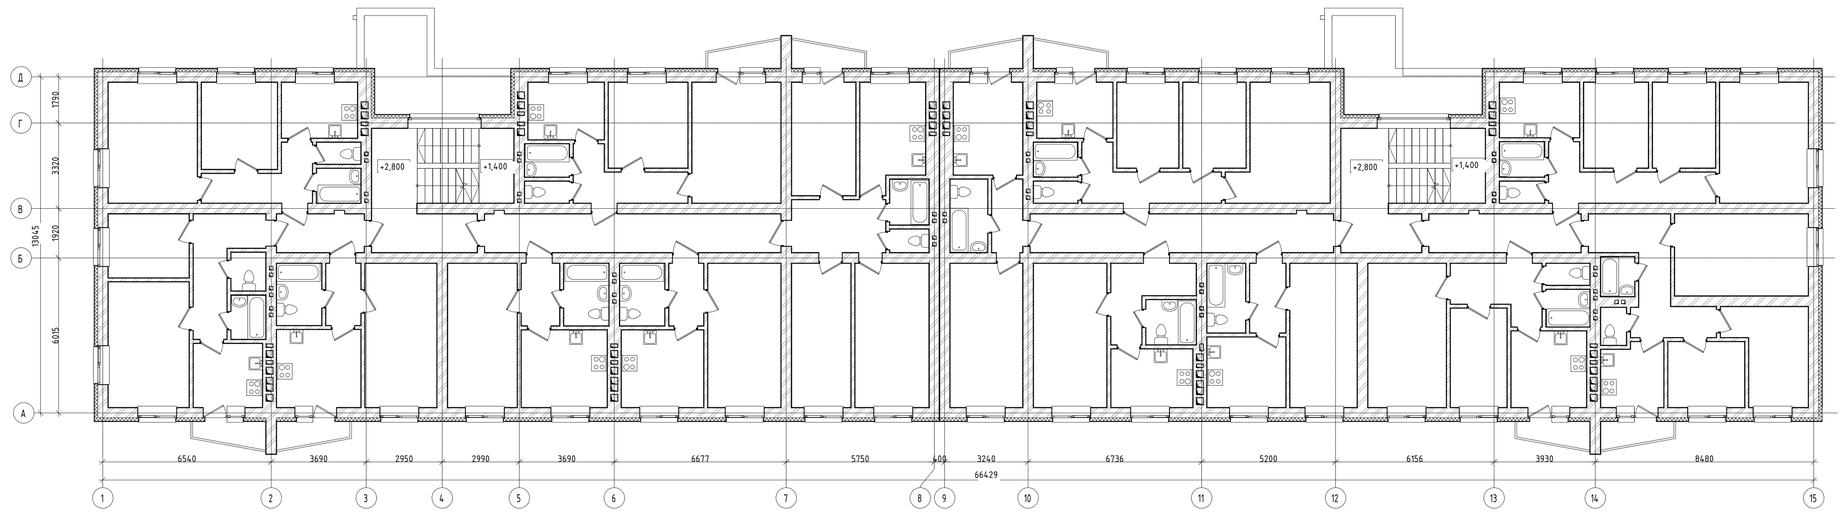
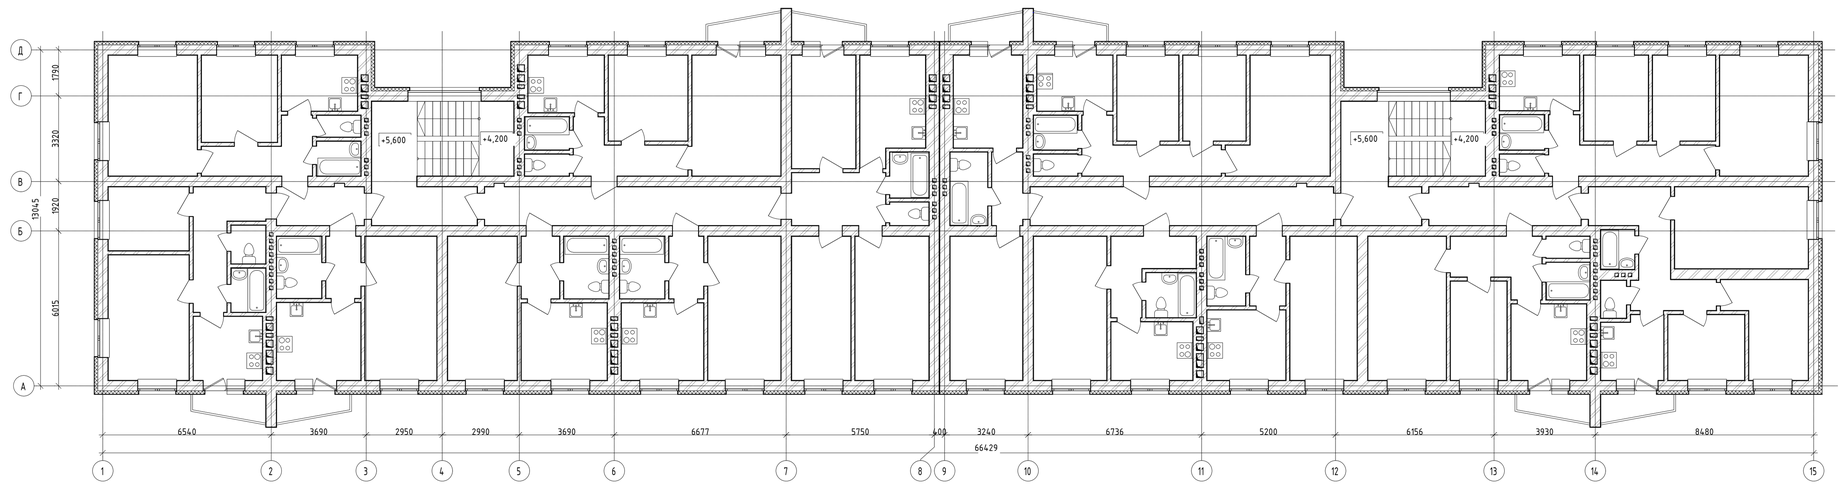
План 3 этажа