


Ситуационный план
М1:2000

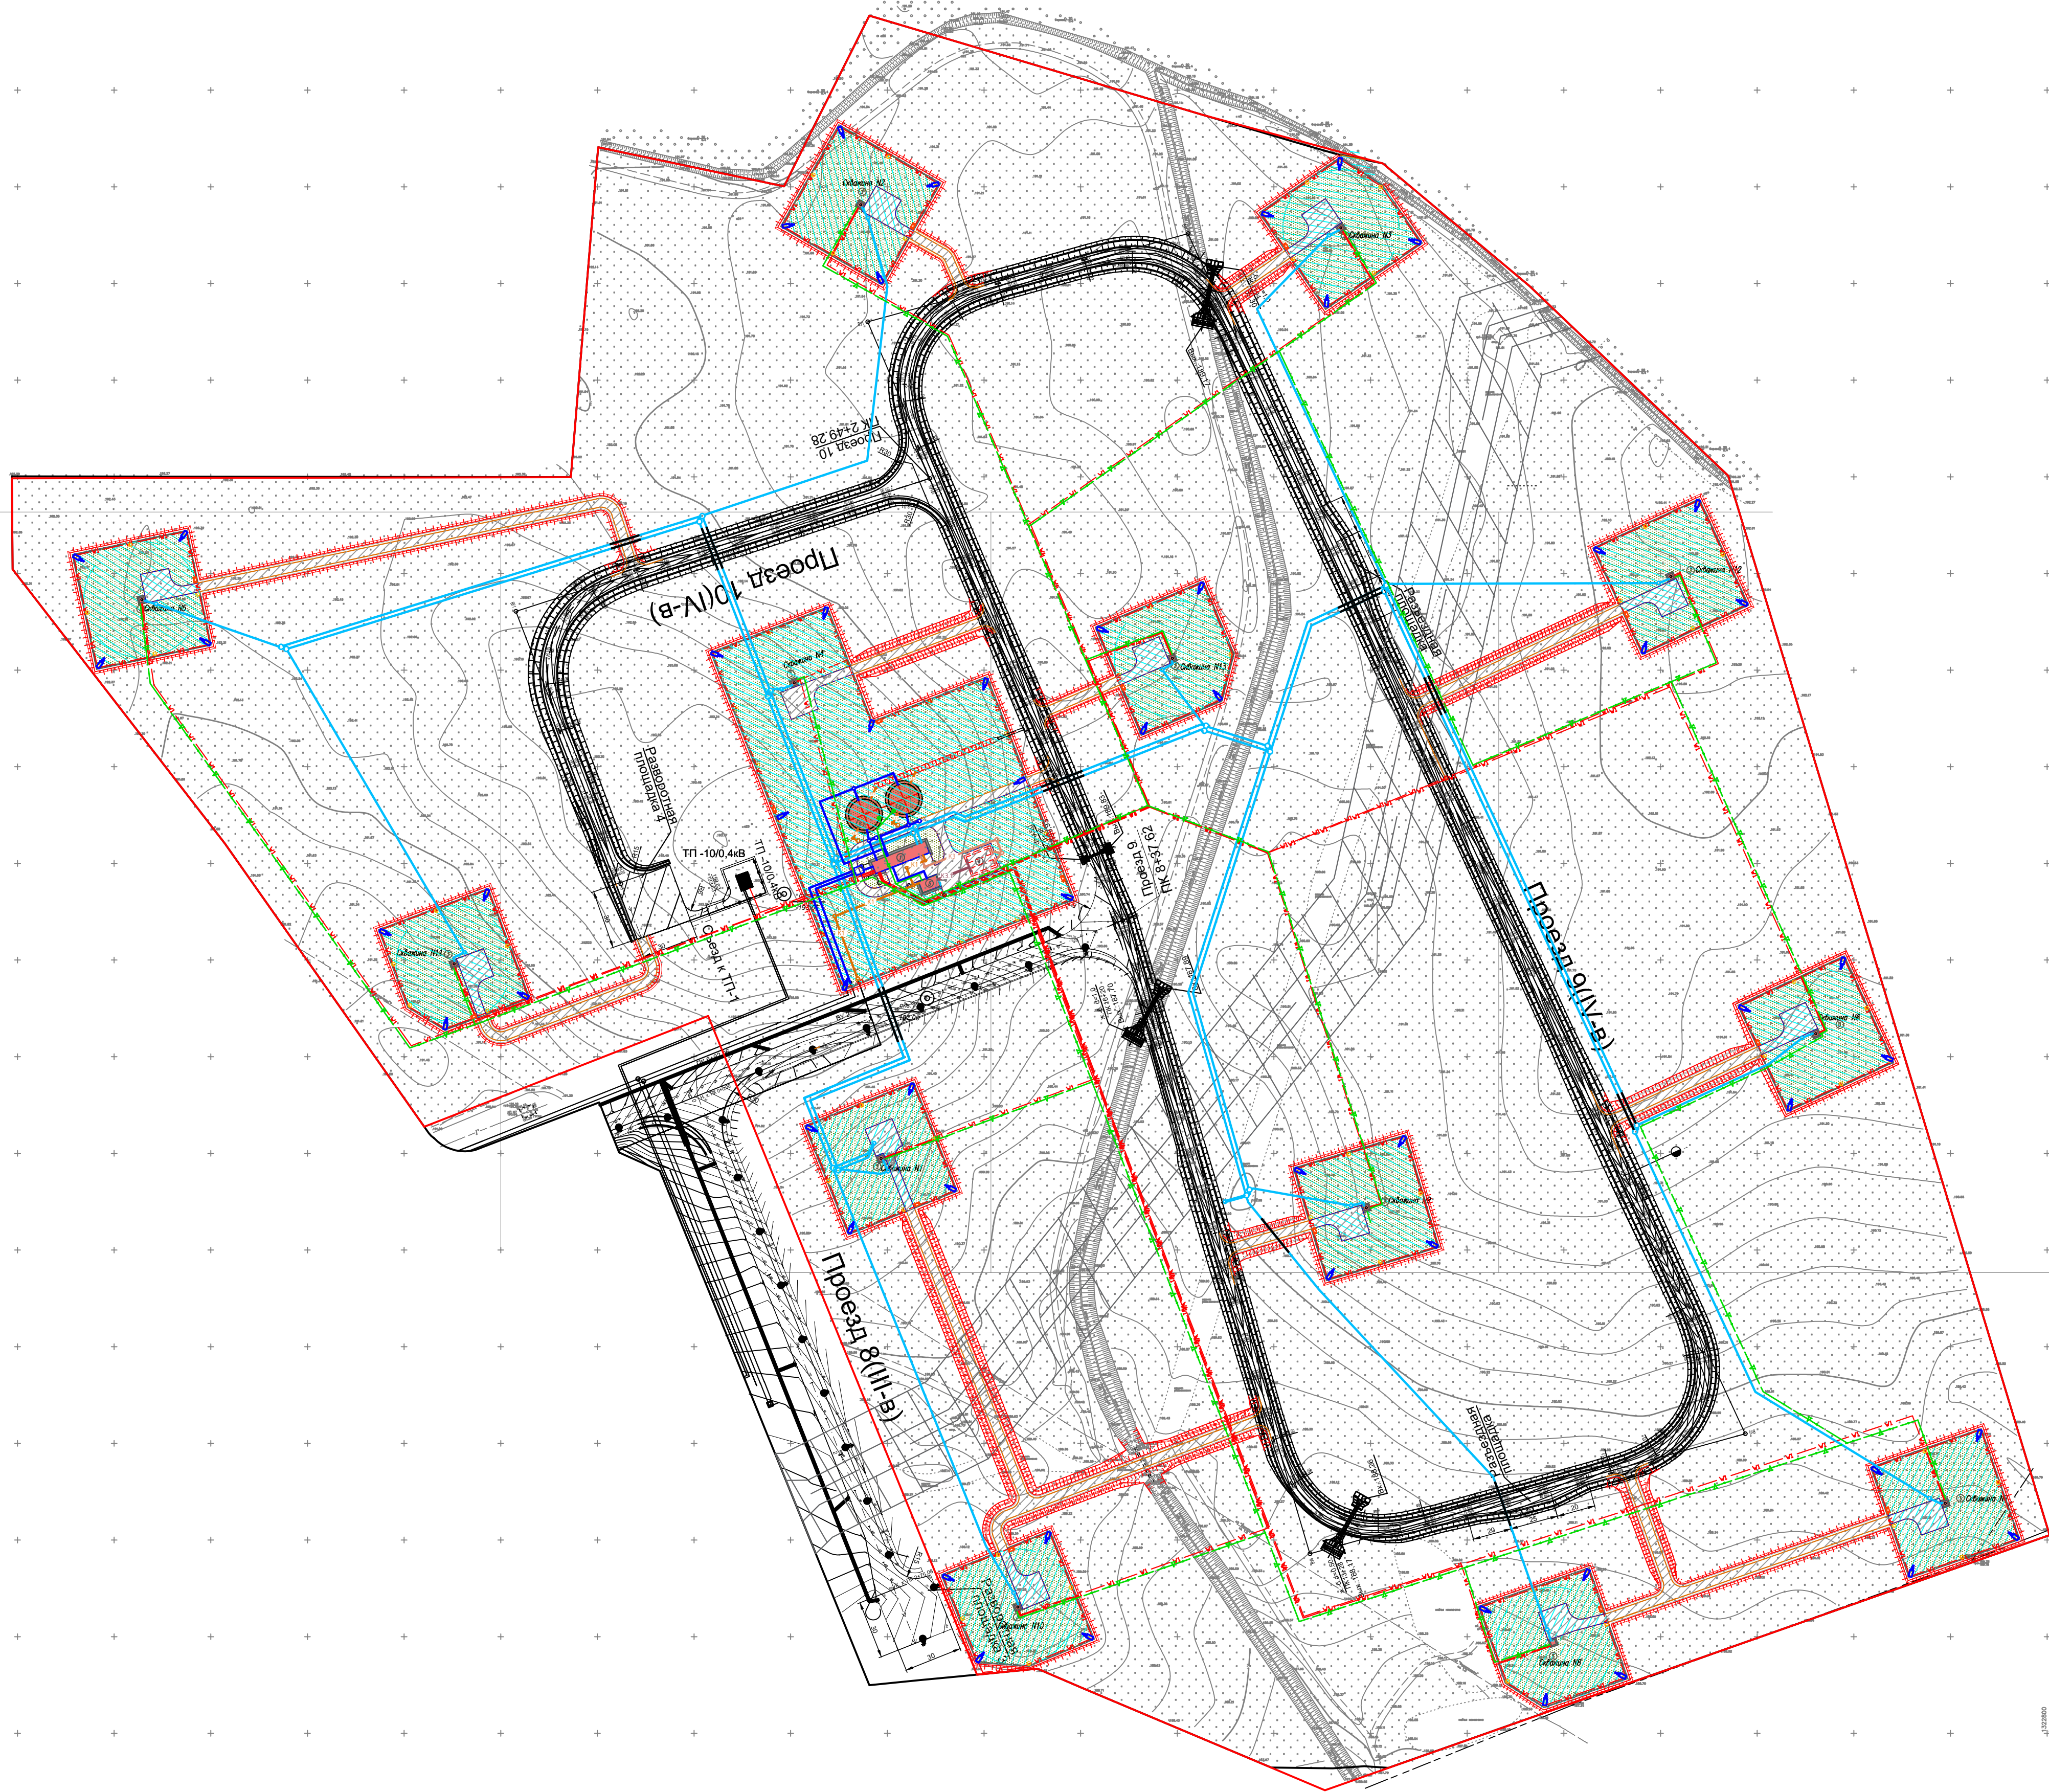

Экспликация зданий и сооружений		
Номер на плане	Наименование	Количество
1	Насосная станция 2-го подъема и станция водоподготовки	1
2	Резервуар чистой воды	2
3	Павильон над арт.скважиной	13
4	Накопительные емкости промывных вод станции водоподготовки	1
5	Сооружение по обработке промывных вод станции водоподготовки	1

УСЛОВНЫЕ ОБОЗНАЧЕНИЯ

- Границы земельных участков
- Здания и сооружения (проект.)
- Отмостка (проект.)
- Покрытие автодороги (сущ.)
- Покрытие автодороги (проект.)
- ЗСО I пояса 30м (проект.)
- санитарно-защитная полоса водопровода (проект.)
- Ограждение ж/б глухое с егзой (проект.)
- Охранное освещение (проект.)
- ⚡ Охранное видеонаблюдение (проект.)
- ⊠ Шкаф коммутационный для камер видеонаблюдения (проект.)
- Откос (проект.)
- ЭОМ сети, 0,4 кВ (проект.)
- В9.1 Водопровод от арт. скважин (проект.)
- В1 Водопровод (проект.)
- К1 Бытовая канализация (проект.)
- К3 Производственная канализация (проект.)
- К3.1 Производственная канализация напорная (проект.)
- К3.2 Перелив из РЧВ (проект.)
- Сети связи (проект.)

Согласовано
 Взам. инв. №
 Подп. и дата
 Инв. №подл.

Изм.	Кол.уч.	Лист	№док.	Подп.	Дата			
Разраб.						Стадия	Лист	Листов
И.контр.						П	1	
ГИП						Ситуационный план М 1:2000		