


Schnitt A-A  
 разрез  
 Стütze I

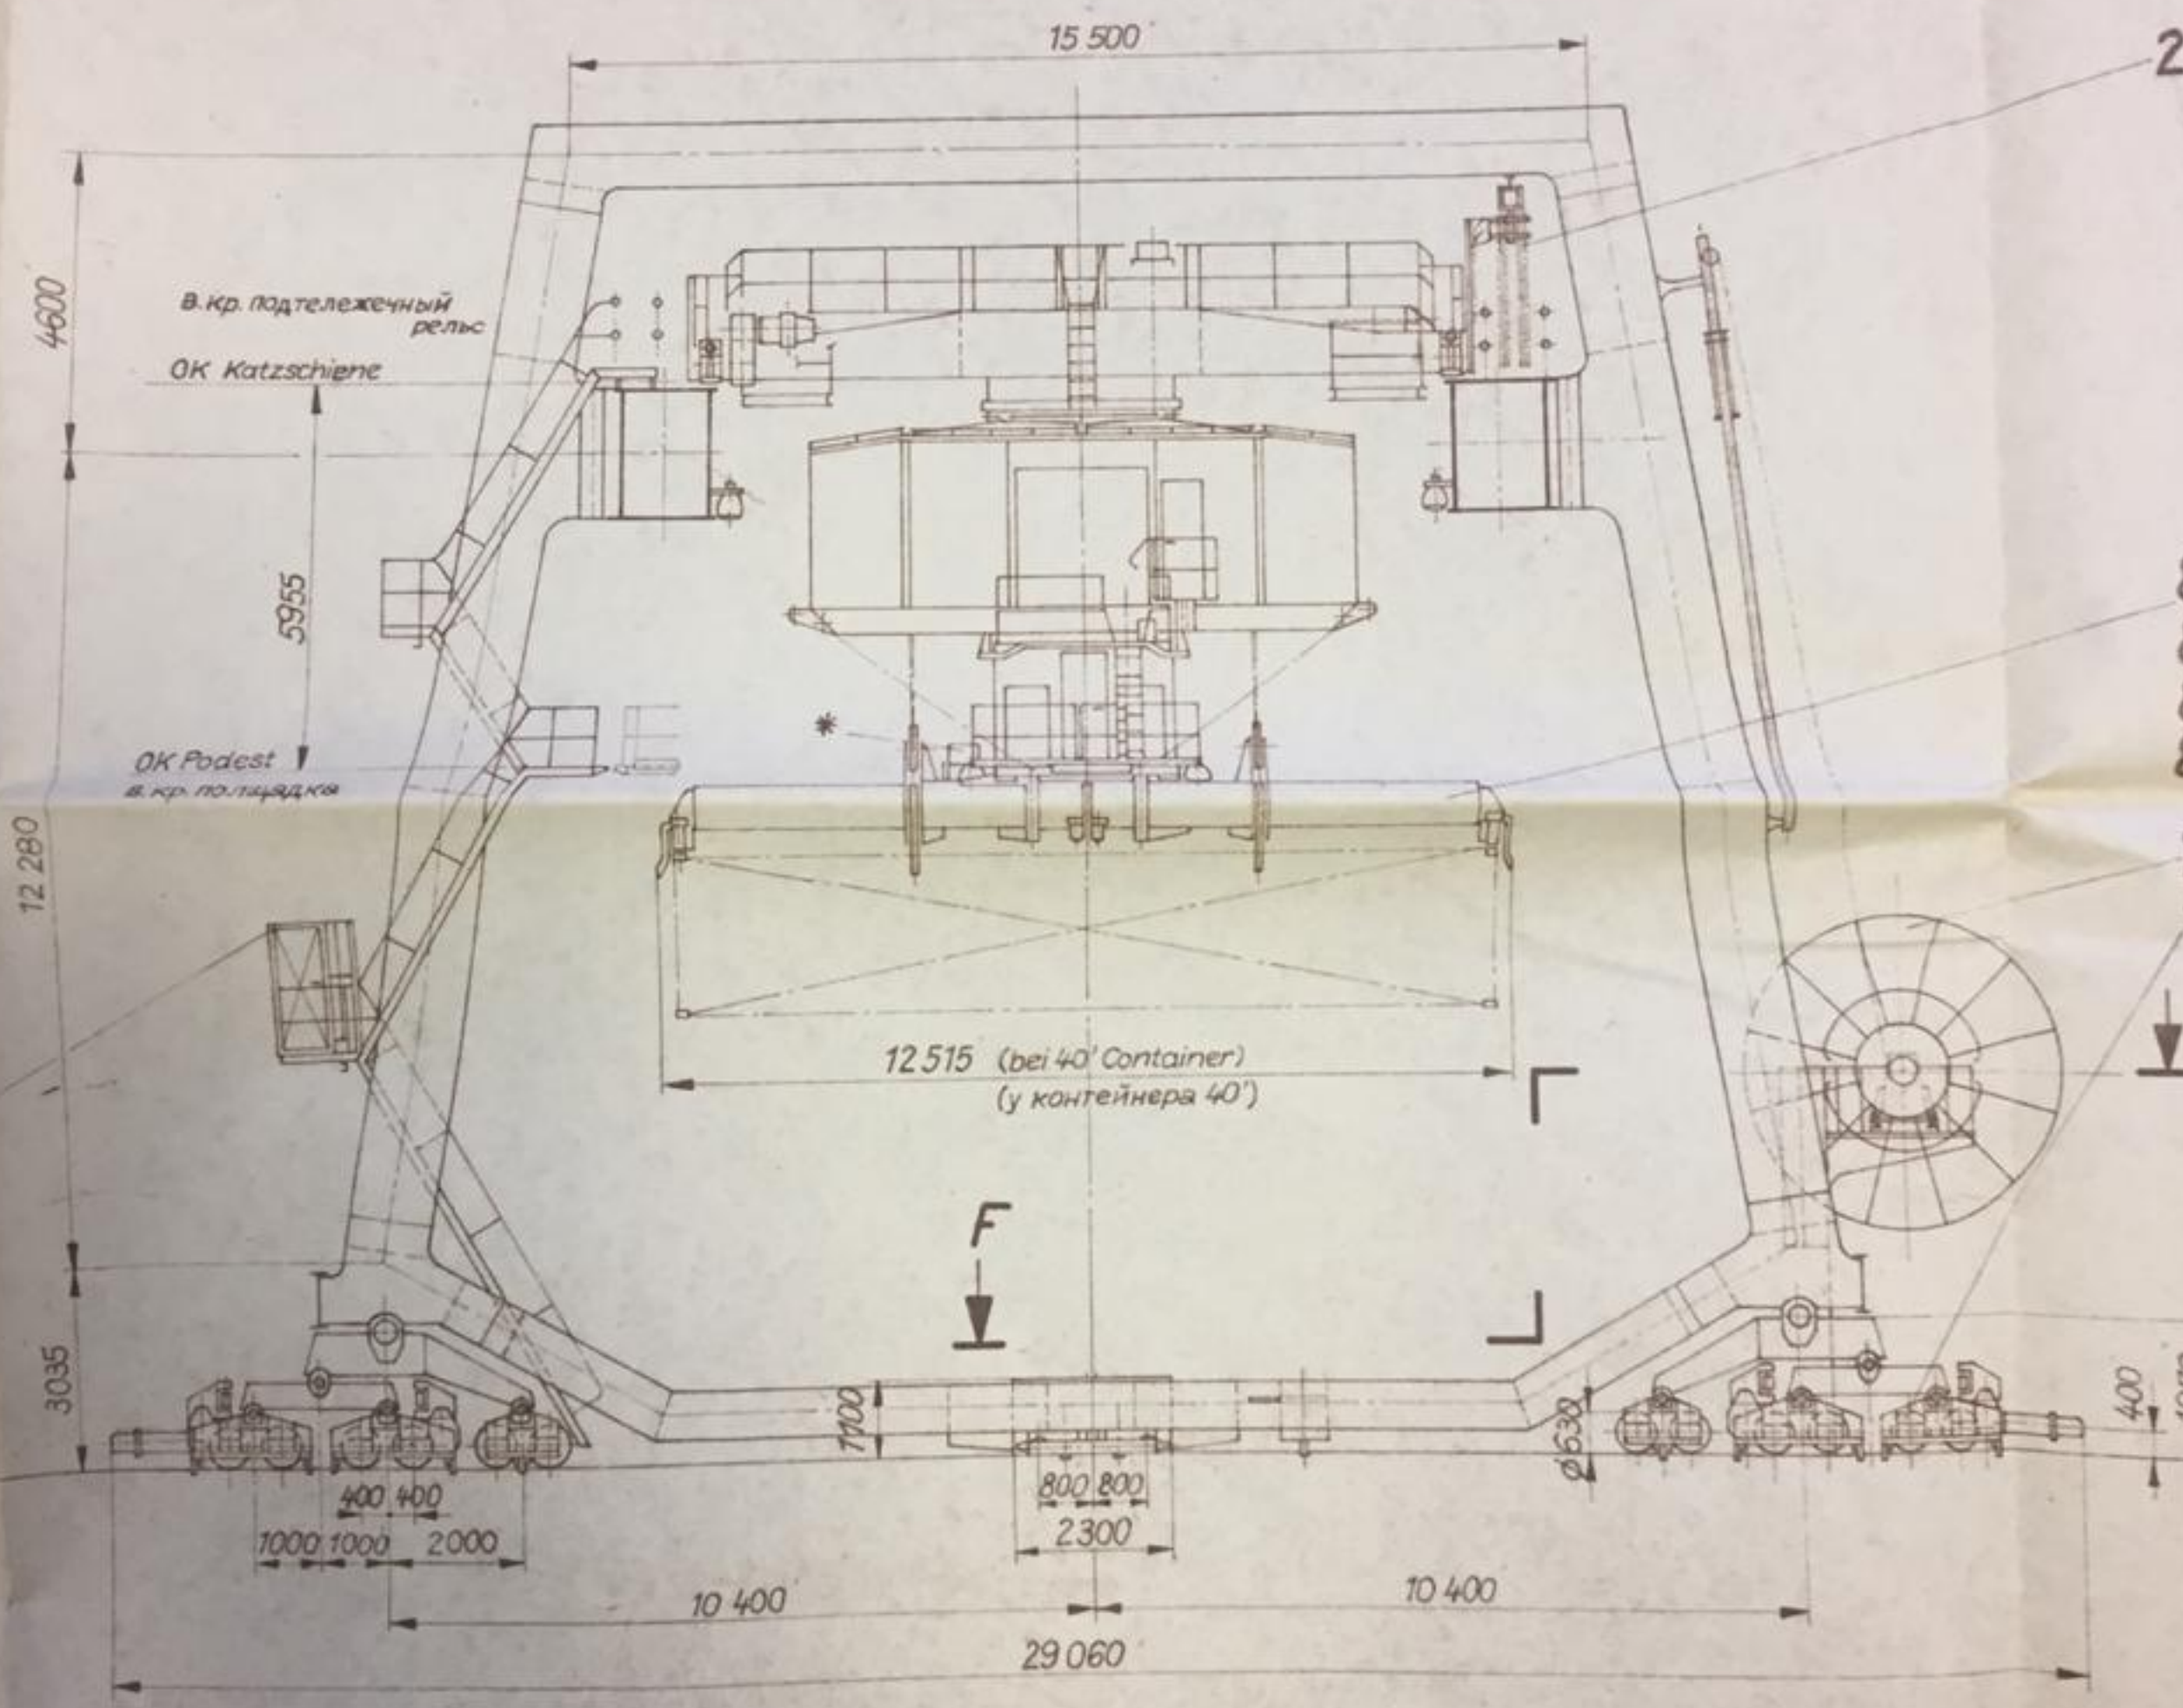


Schnitt C-C  
 разрез

18 450


дуг Arbeitsstellung  
крайнего рабочего

Wand A  
стена

Wand B  
стена

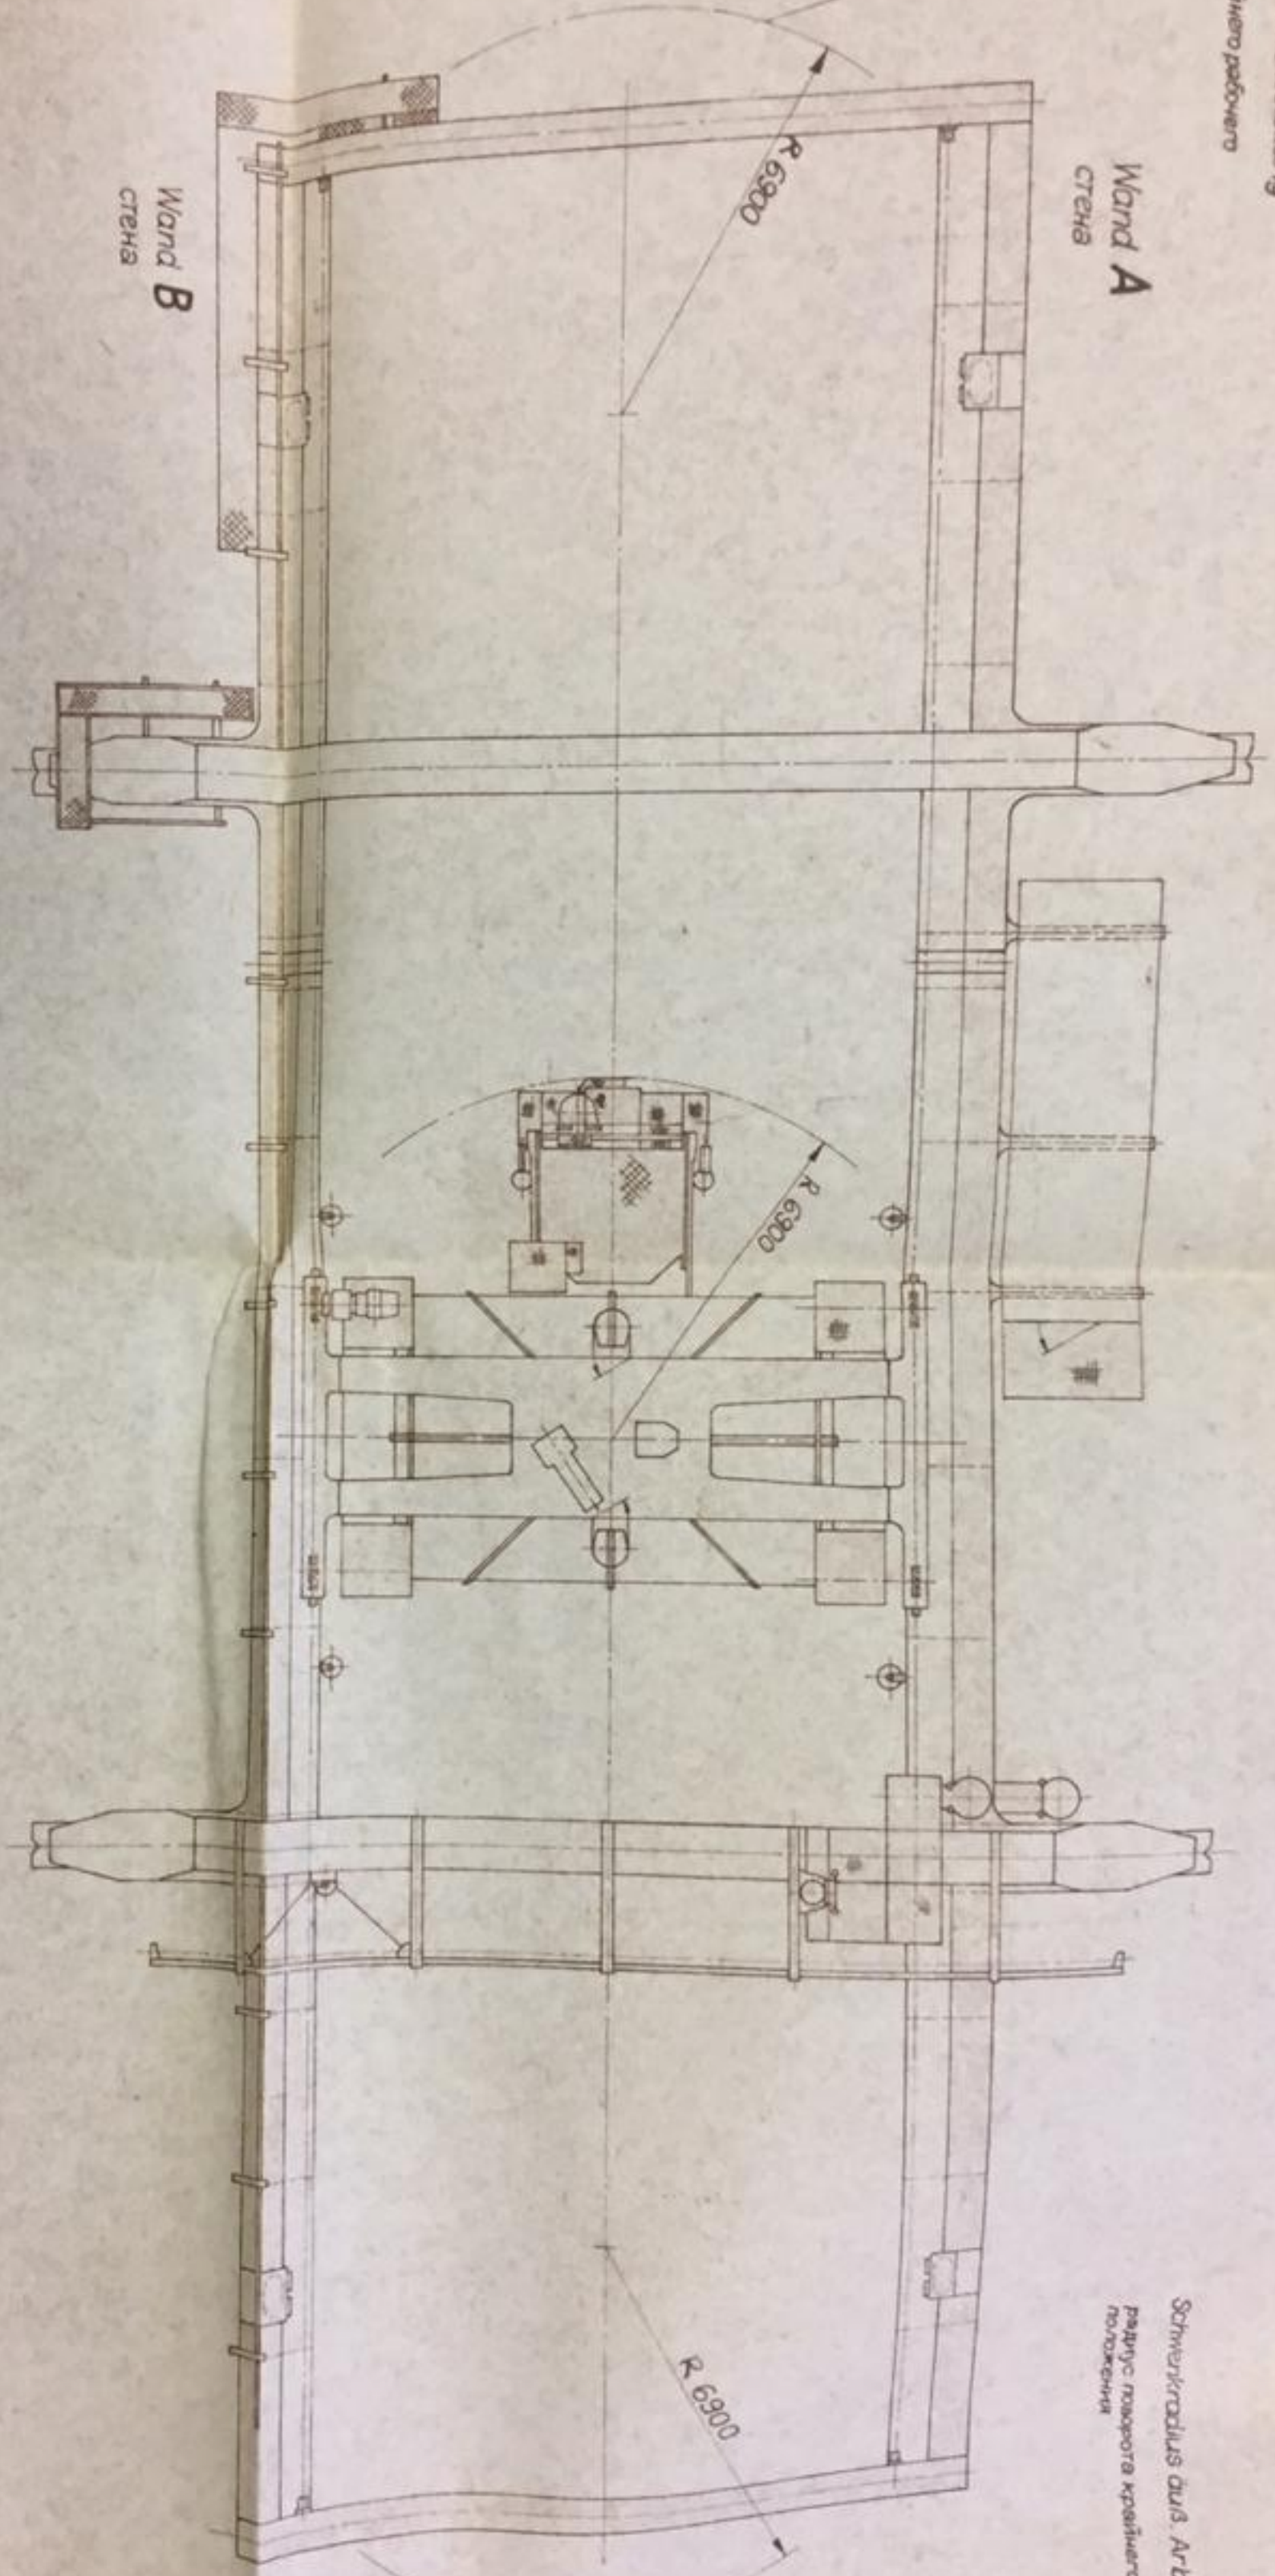

Einzelheit Z  
M. 1:5

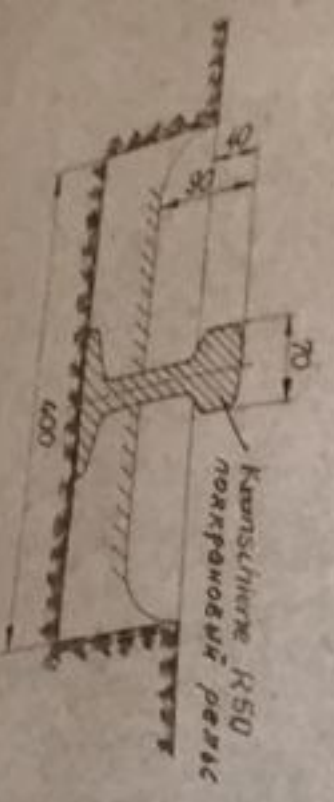

**Draufsicht**  
вид сверху  
направление движения крана

Anschlagmöglichkeit für deformierte  
Container



8.6

Schwenkradius d. Arbeitsstell.  
радиус поворота крайнего рабочего  
положения

\* Achtung!

Beim Einsteigen  
achten, daß die g  
Fahrerkammet die  
näheren - Hydrant

Качество!  
При установке  
не смещать за тем  
ра, смотрим от кр  
носитель на...

