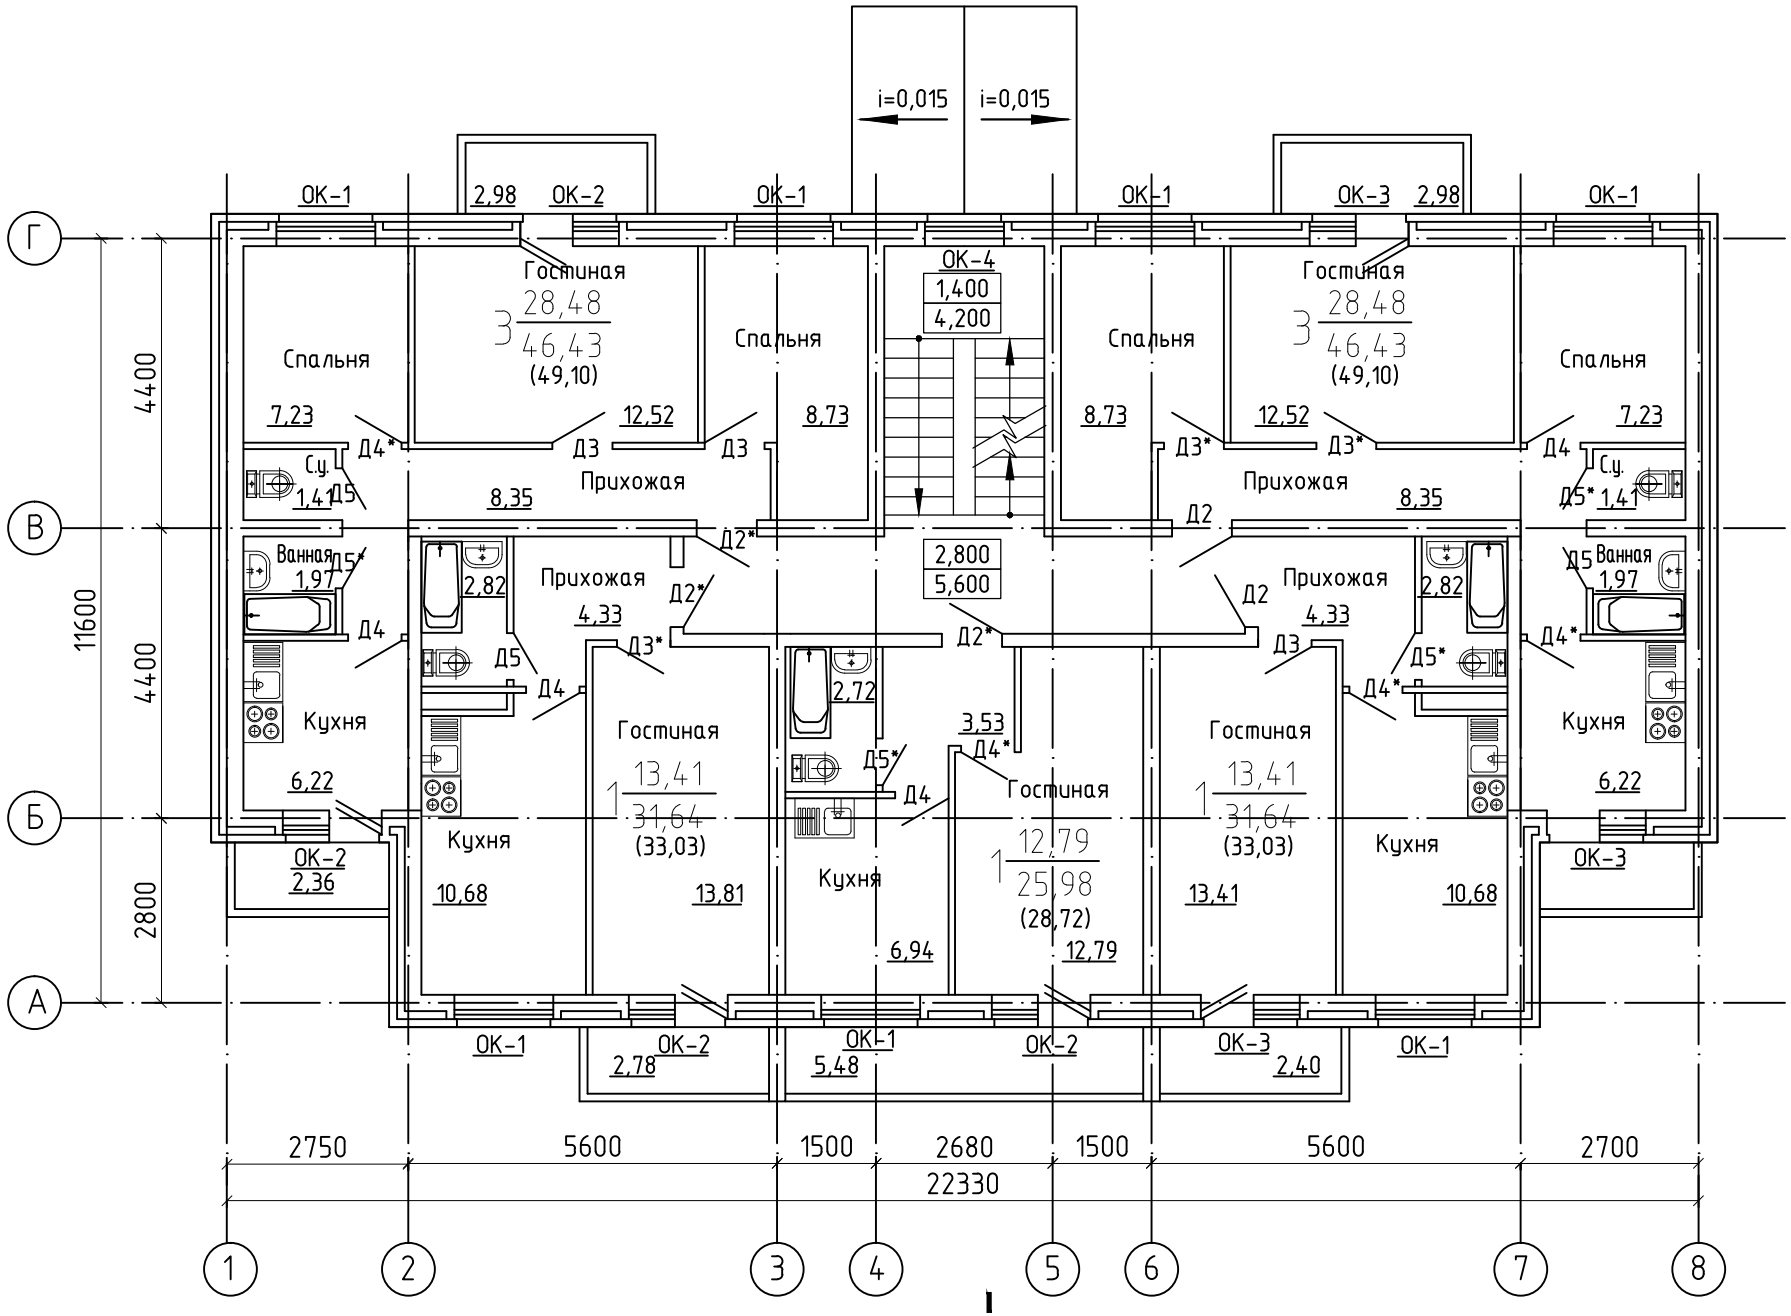
i=0,015
i=0,015
ОК-1
2,98
ОК-2
ОК-1
ОК-1
ОК-3
2,98
ОК-1
ОК-4
1,400
4,200
Гостиная
3 28,48 / 46,43
(49,10)
Спальня
7,23
12,52
8,73
Д4*
Д3
Д3
Прихожая
8,35
С.у.
1,41
Д5
Д2*
Д2
Ванная
1,97
Д5*
2,82
4,33
Д4
Д5
Д3*
2,72
2,800
5,600
3,53
Д4*
Кухня
6,22
1 13,41 / 31,64
(33,03)
1 12,79 / 25,98
(28,72)
10,68
13,81
6,94
12,79
13,41
ОК-2
2,36
ОК-3
ОК-2
2,78
ОК-1
5,48
ОК-2
ОК-3
2,40
4400
4400
2800
11600
2750
5600
1500
2680
1500
5600
2700
22330
Г
В
Б
А
1
2
3
4
5
6
7
8