


Согласована

Взам. инв.

Подпись и дата

Инв. подл.

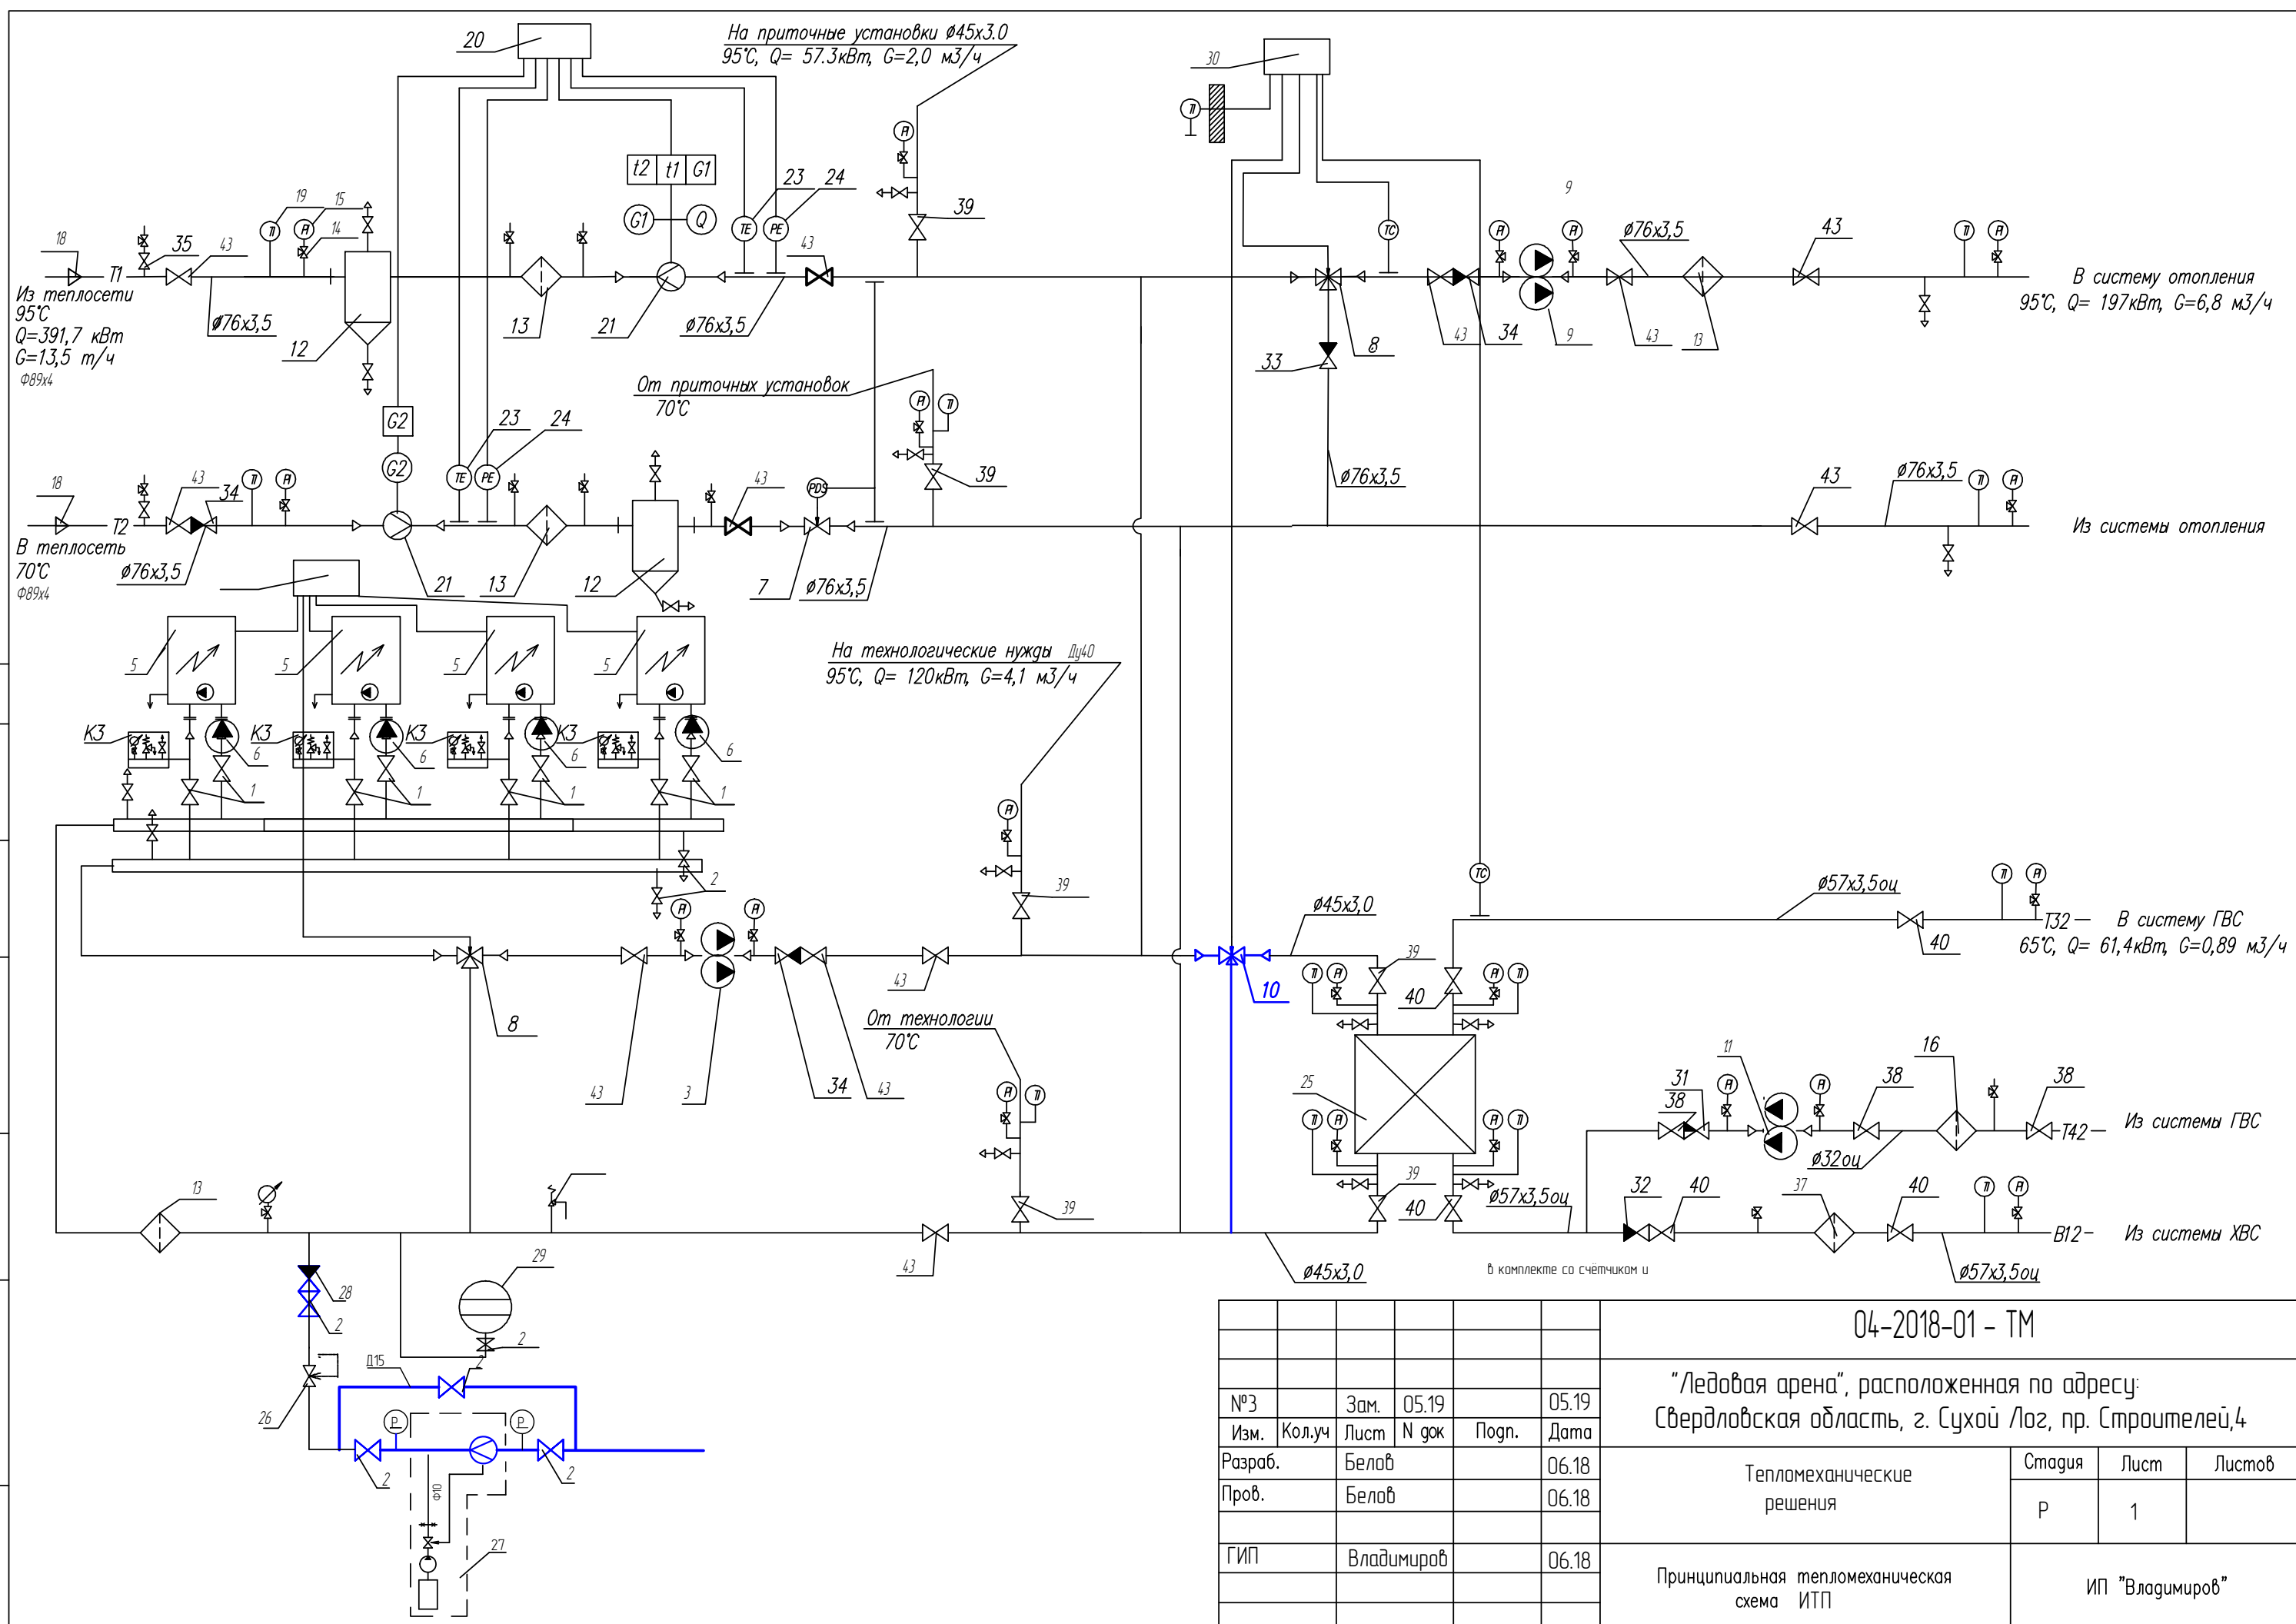

№З	Зам.	05.19	05.19
Изм.	Кол.уч	Лист	N док
Разраб.	Белов		06.18
Пров.	Белов		06.18
ГИП	Владимиров		06.18

04-2018-01 - ТМ

"Ледовая арена", расположенная по адресу:
 Свердловская область, г. Сухой Лог, пр. Строителей, 4

Тепломеханические решения	Стадия	Лист	Листов
	Р	1	

Принципиальная тепломеханическая схема ИТП

ИП "Владимиров"