



План на отм. 0.000

Разрез 2-2
14000

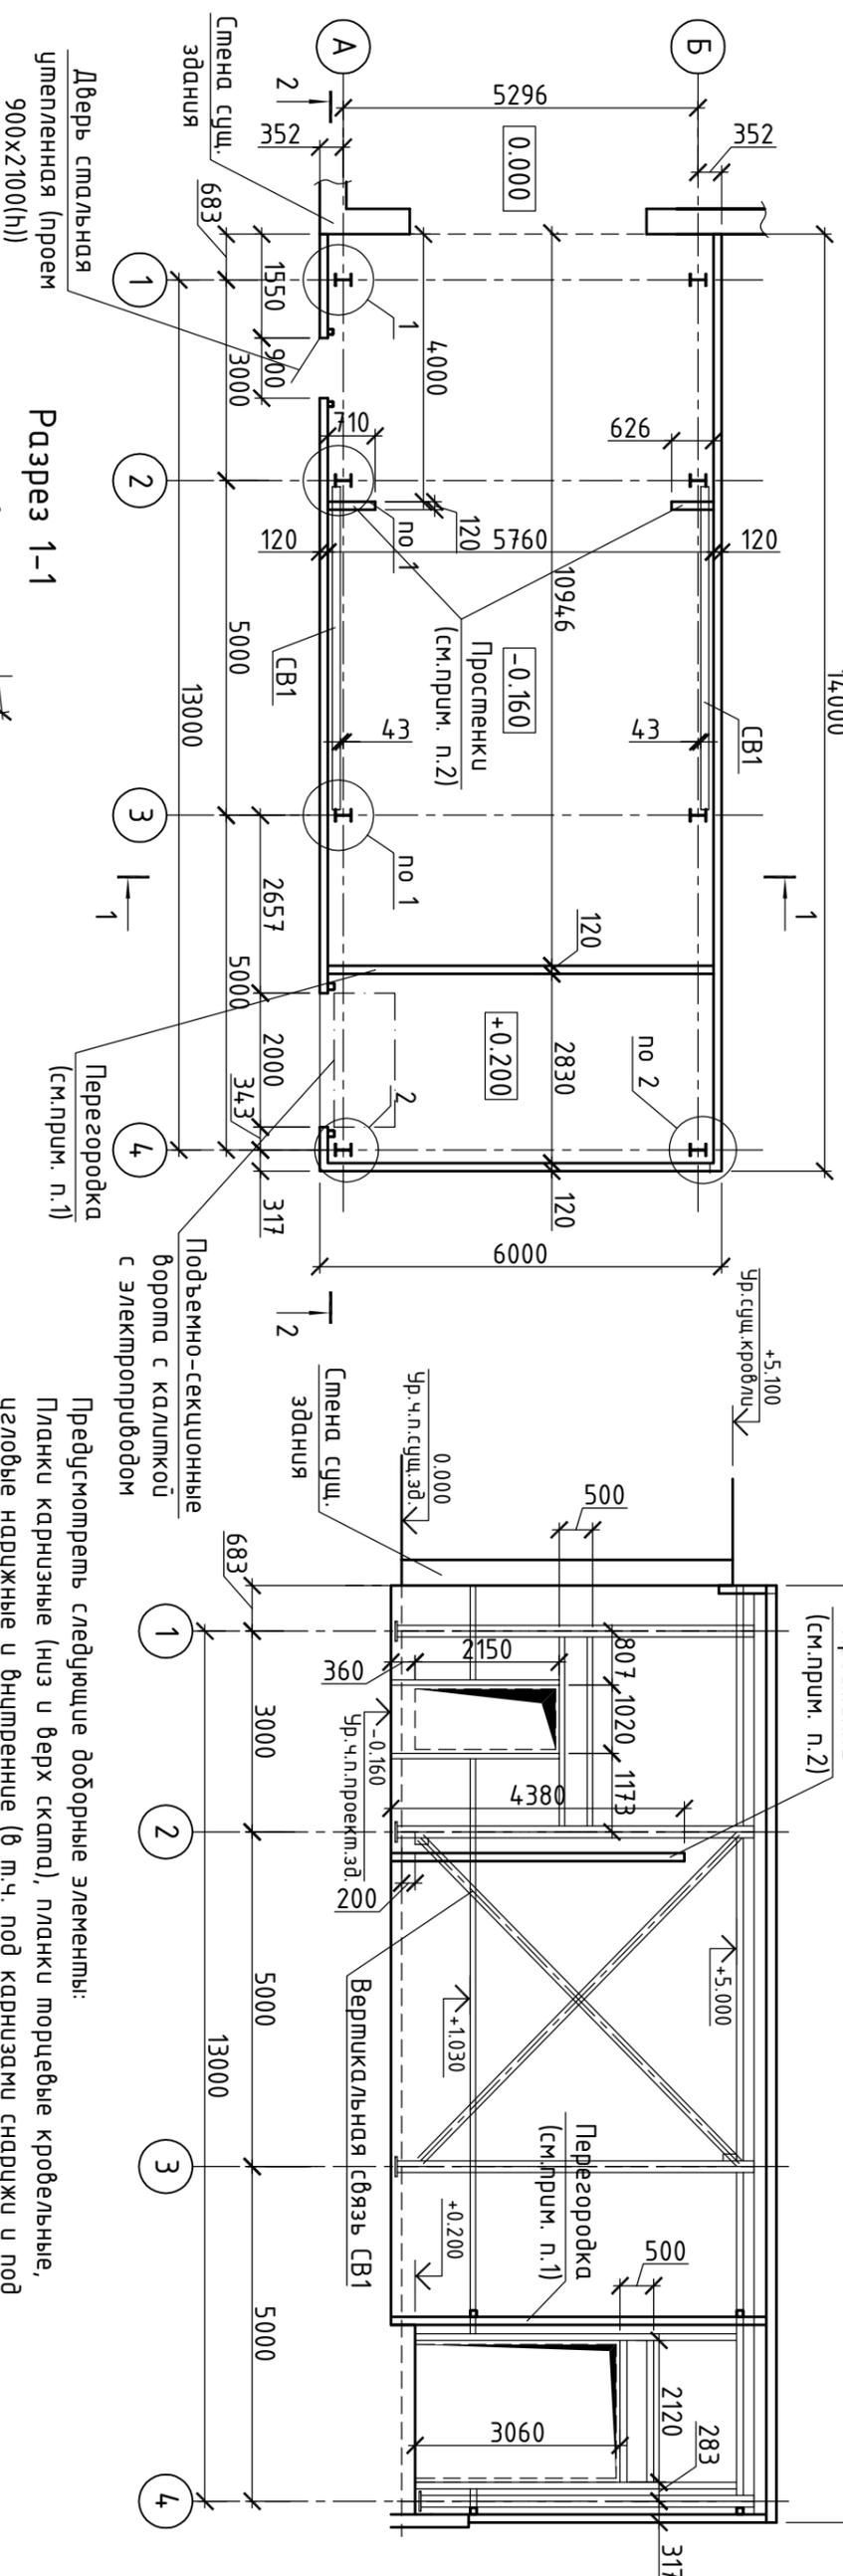

Разрез 1-1

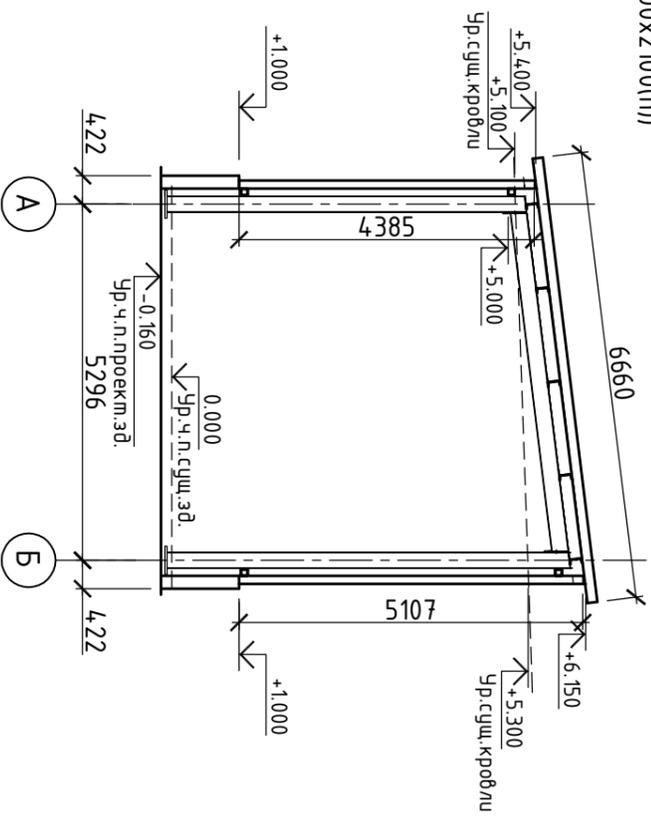

Предусмотреть следующие доборные элементы:
Планки карнизные (низ и верх ската), планки торцевые кровельные, угловые наружные и внутренние (в т.ч. под карнизом снаружи и под потолком внутри, на примыкании к ст. зданию, на примыканиях перегородок к стенам, полу, потолку), планка обрамления ворот наружная, планка цоколя (внутри и снаружи по узлу).
На паннели (систему) должен быть сертификат, подтверждающий огнестойкость не ниже EI45 и протокोल испытаний на огнестойкость с описанием конструктивных решений узлов соединений.
Толщина листа облицовок панелей 0,7мм.





Спецификация сэндвич-панелей

Поз.	Обозначение	Наименование	Кол.	Масса ед. кз.	Прим.
1	ТЧ	Сэндвич-панель	14	-	
2	///	ПСБ-Z-120-1000, l=4365мм, RAL 7040	20	-	
3	///	ПСБ-Z-120-1000, l=6000мм, RAL 7040	1	-	
4	///	ПСБ-Z-120-1000, l=6270мм, RAL 7040	6	-	
5	///	ПСБ-Z-120-1000, l=4400мм, RAL 7040	2	-	
6	///	Крышная панель	14	-	

ИНВ. N ПОДЛ.	ПОДПИСЬ И ДАТА	ВЗАМ. ИНВ. N

СОГ ЛАСОВАНО:
Подрядчик: _____
Заказчик: _____

ИНВ. N ПОДЛ.	ПОДПИСЬ И ДАТА	ВЗАМ. ИНВ. N

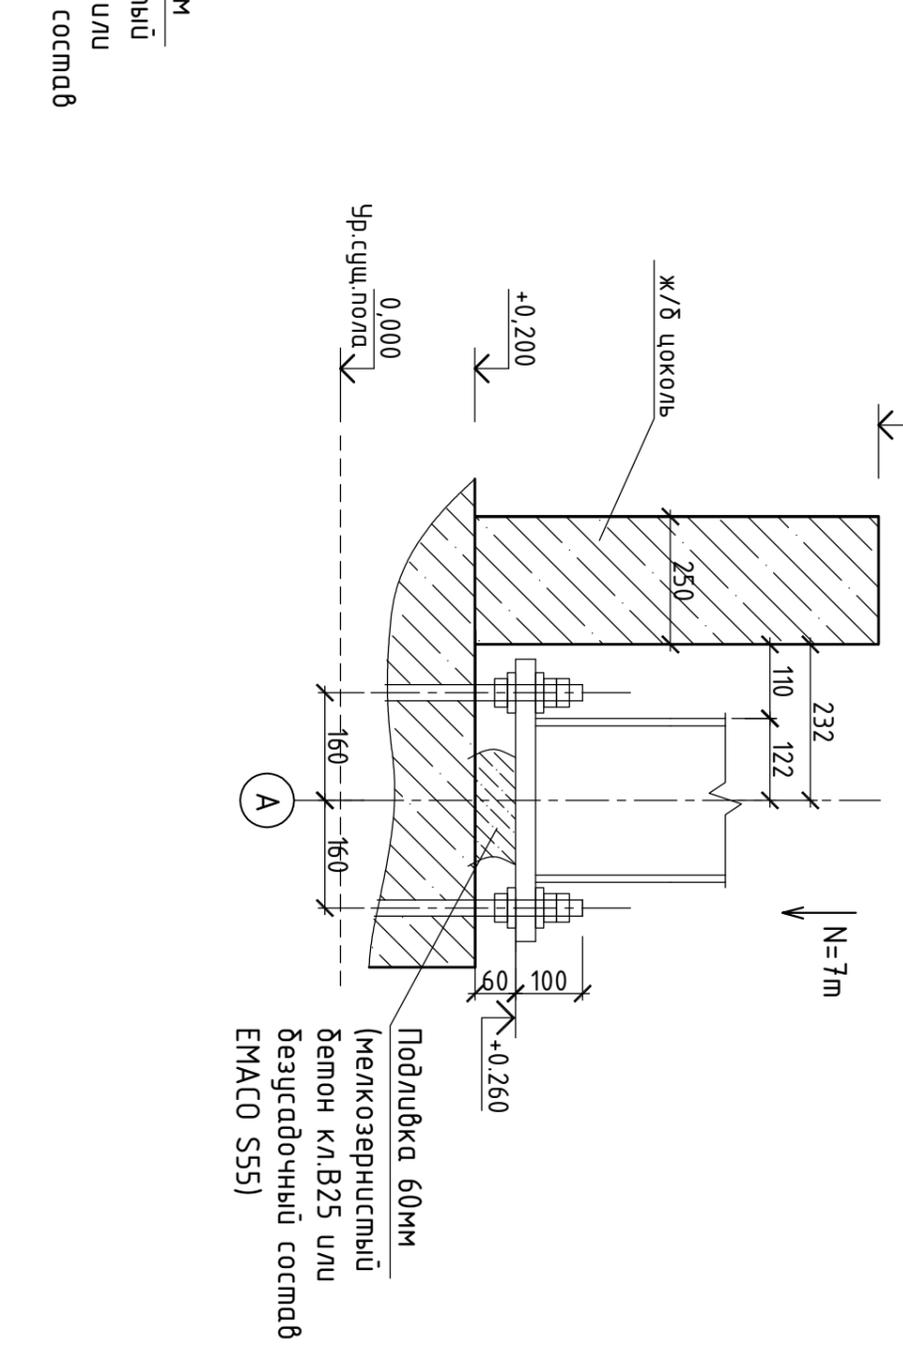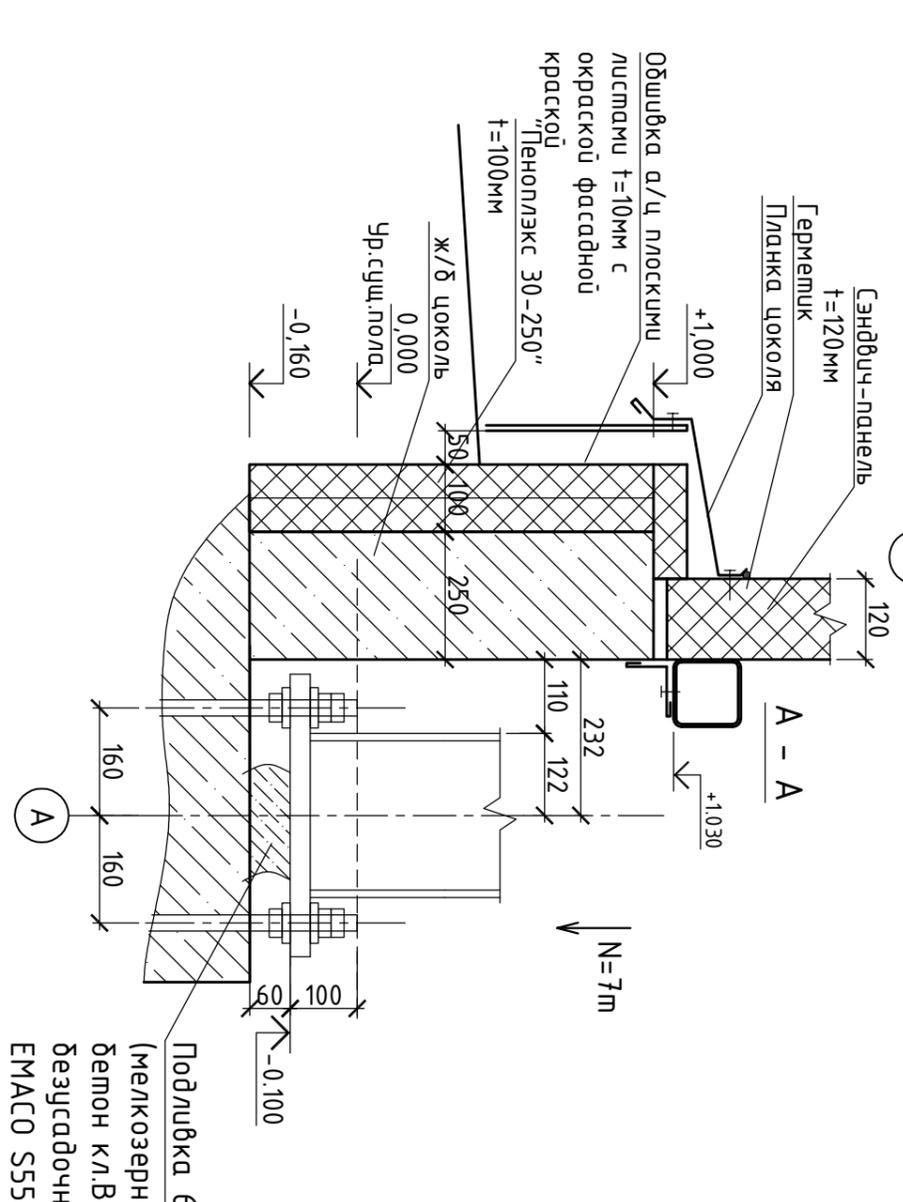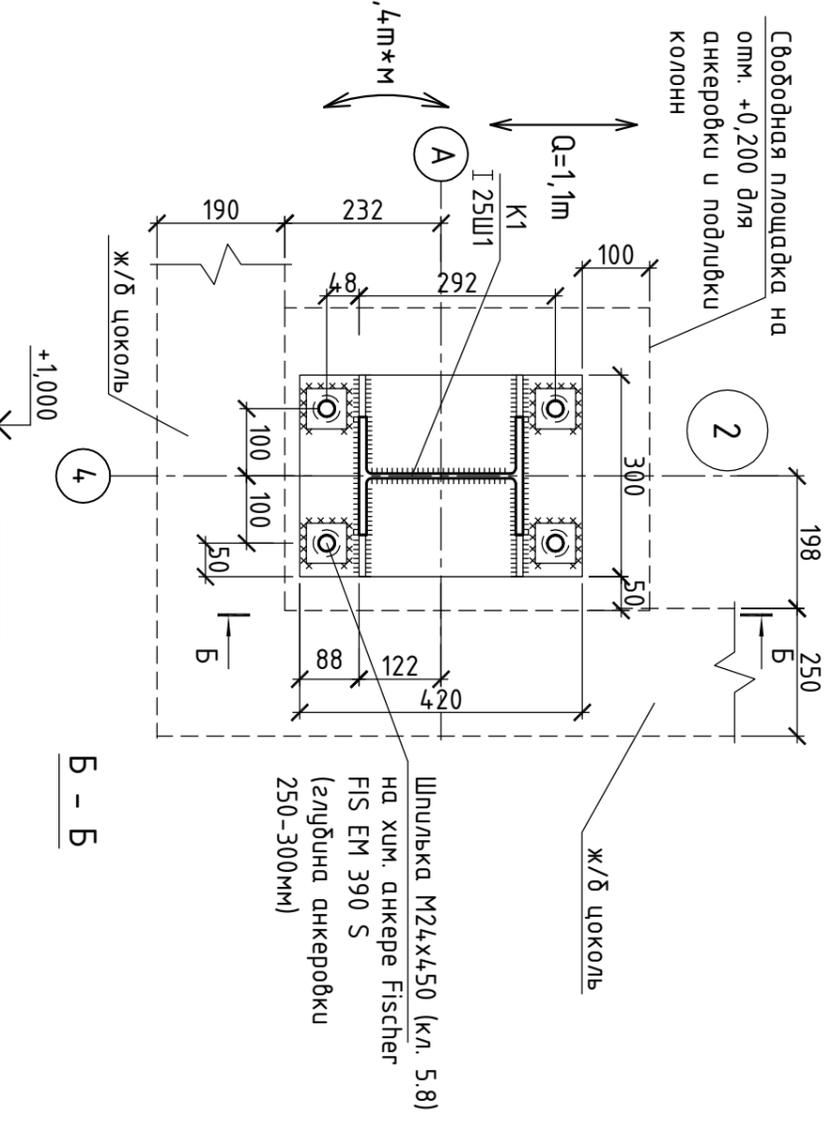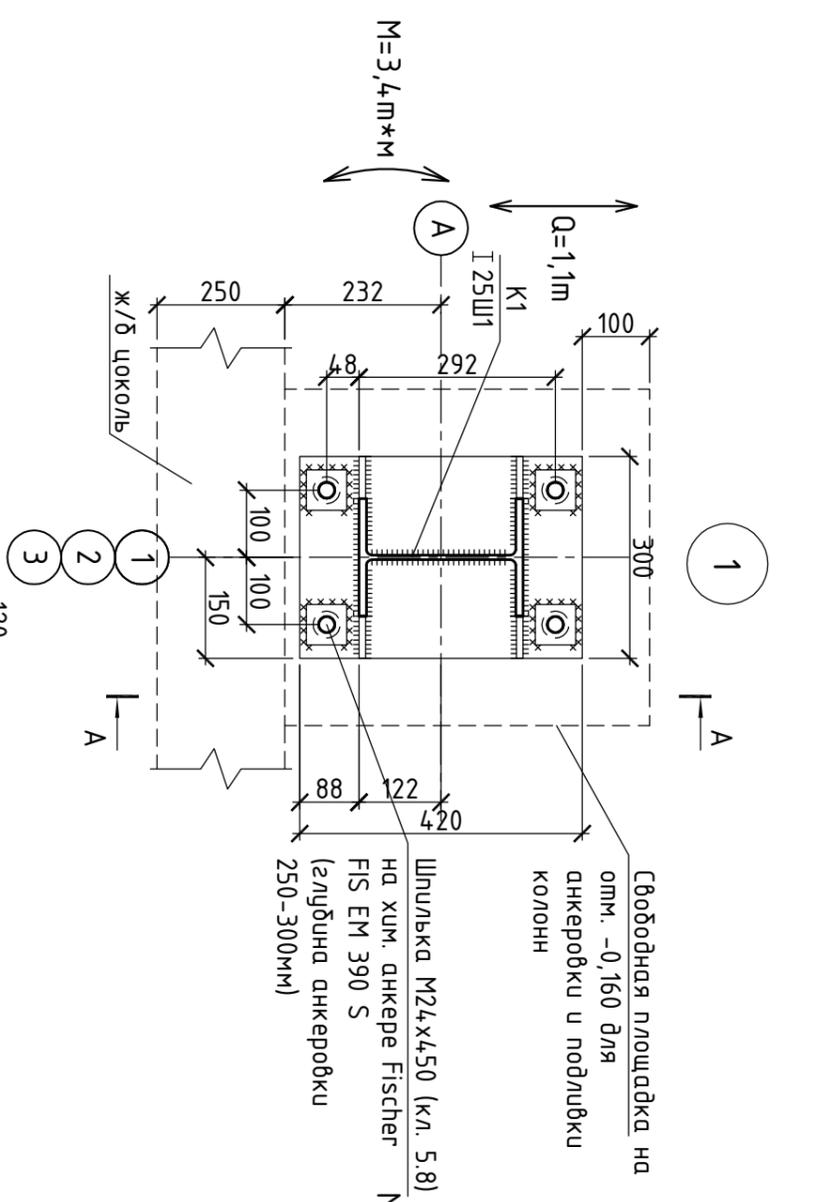

СОГ ЛАСОВАНО:
 Подрядчик: _____
 Заказчик: _____

Подливка 60мм
 (мелкозернистый
 бетон кл.В25 или
 безусадочный состав
 EMASO S55)

Подливка 60мм
 (мелкозернистый
 бетон кл.В25 или
 безусадочный состав
 EMASO S55)