


План на отм. 0.000 (1 этаж)

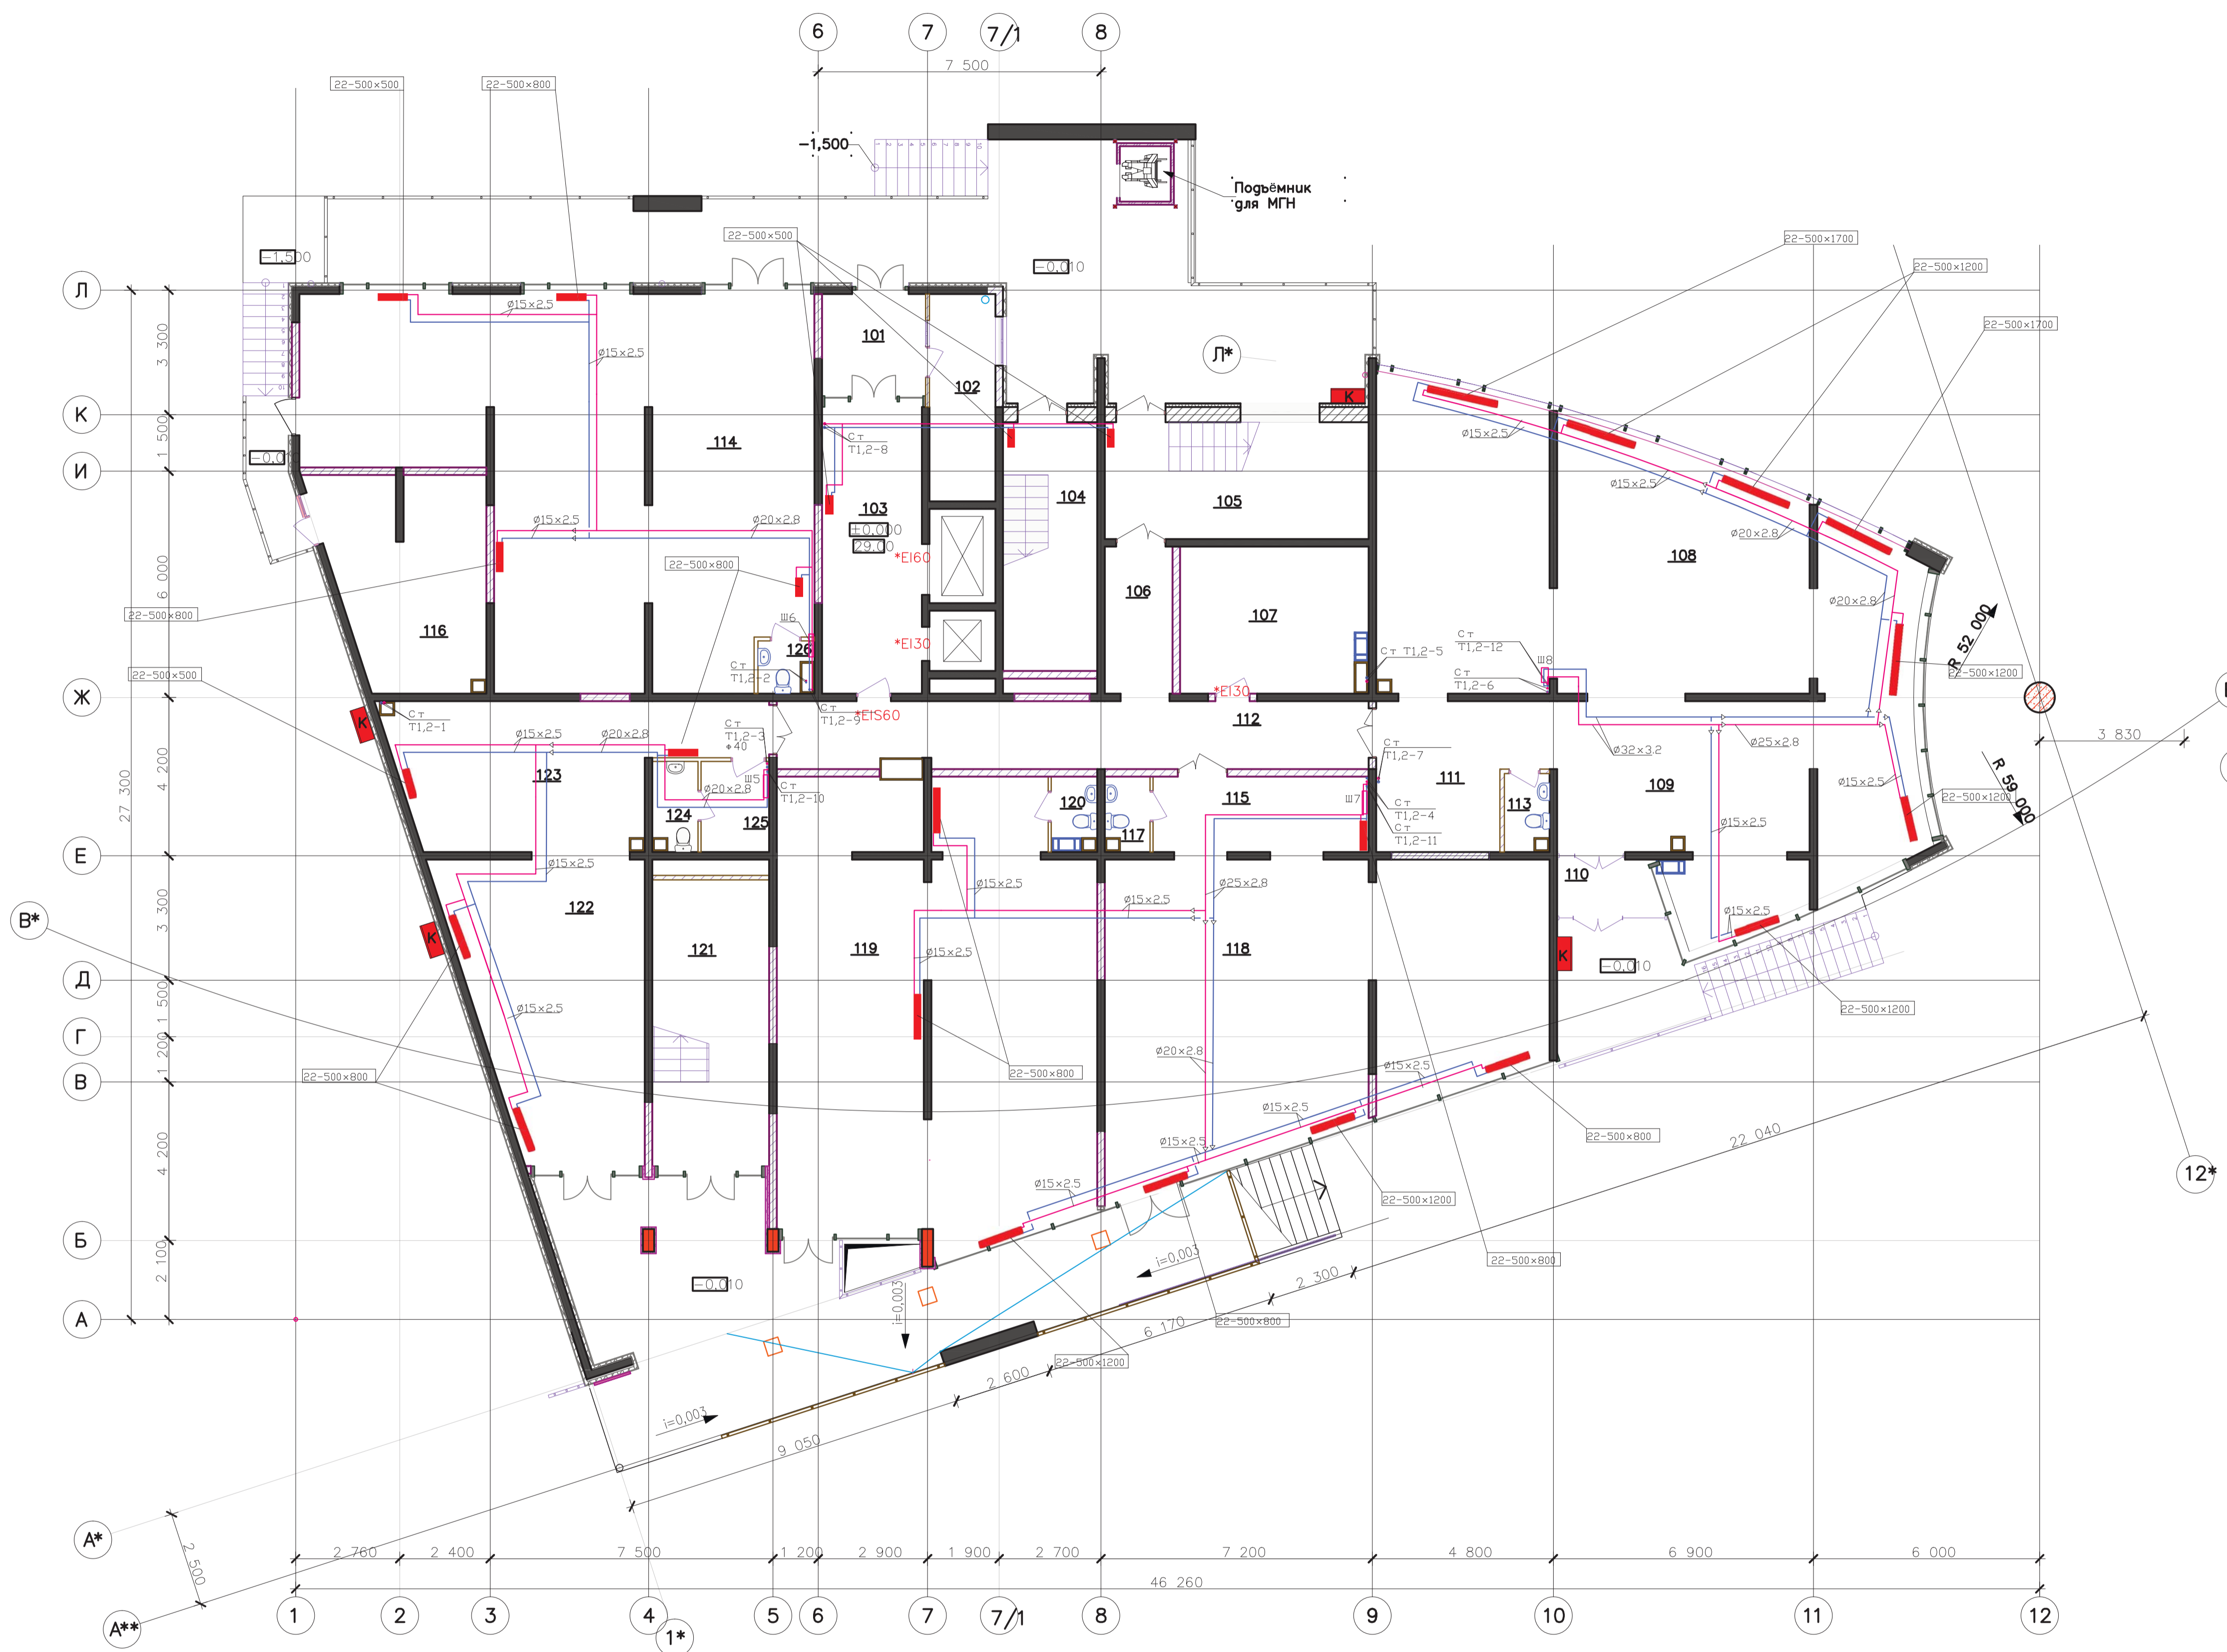

Экспликация помещений

№ пом.	Наименование	Площадь	Кат
101	Тамбур	7,45	
102	Диспетч. пост охраны	9,63	
103	Лифтовой холл	20,51	
104	Лестничная клетка	16,50	
105	Лестничная клетка	21,70	
106	Коридор	7,02	
107	Поссобное помещение	18,86	
108	Торговый зал	91,65	
109	Торговый зал	47,12	
110	Тамбур	3,91	
111	Коридор	15,49	
112	Коридор	27,85	
113	Туалет	2,33	
114	Торговый зал	110,12	
115	Поссобное помещение	11,44	
116	Электрощитовая	22,57	
117	Туалет	2,24	
118	Торговый зал	84,43	
119	Торговый зал	98,58	
120	Туалет	1,96	
121	Лестничная клетка	23,53	
122	Торговый зал	36,48	
123	Торговый зал	30,69	
124	Туалет	2,74	
125	Комн. персонала	4,34	
126	Туалет	1,76	
Общая площадь		720,90	к2

Условные обозначения:

22-500x800 - отопительный прибор (RLVnp, Ду15)
 ШБ - шкаф узла учета тепла

				AB.588.11.08 - Ж - ОВ1		
				16-ти этажный жилой дом		
				в квартале ул.Энгельса - Толстого - Шефченко		
				в г.Новороссийске.		
1	-	зам.	65-18	08.18		
Изм.	К-во	Лист	№рек	Подпись	Дата	
Разработал		Малыш			07.18	
Проверил					07.18	
				Отопление		
				Страница	Лист	Листов
				П	3	23
				План сетей Т1, Т2		
				на отм. 0.000		
				ООО "Арт Винг"		
				Формат А1		