


ЭКСПЛИКАЦИЯ ЗДАНИЙ И СООРУЖЕНИЙ

Номер на плане	Наименование	Этажность	Площадь застройки, кв.м	Примечание
I этап строительства				
1	Производственно-складской корпус 4	1	25073	
2	Производственно-складской корпус 3	1	18667	
6	Насосная станция	1	121,5	
7	Резервуар аккумулирующий дождевых стоков, ЛОС	1	905,7	
8	ГРПШ	1	14,4	
9/1	РТП-10/0,4кВ	1	108,5	
21	Павильон для расходомеров	1	31,5	
Перспективное строительство				
3	Производственно-складской корпус 2	1		
4	Производственно-складской корпус 1	1		
5	Контрольно-пропускной пункт	2		
9	Производственно-складской корпус 5			
10	Ограждение территории			
11	Навес 1	1		
12	Навес 2	1		
13	Навес 3	1		
15	Торговый центр			
17	Гостиница			
18	Производственно-складской корпус 6	1		
19	Гаражный комплекс с административно-хозяйственным блоком 1-3			
20	Контейнерная площадка			

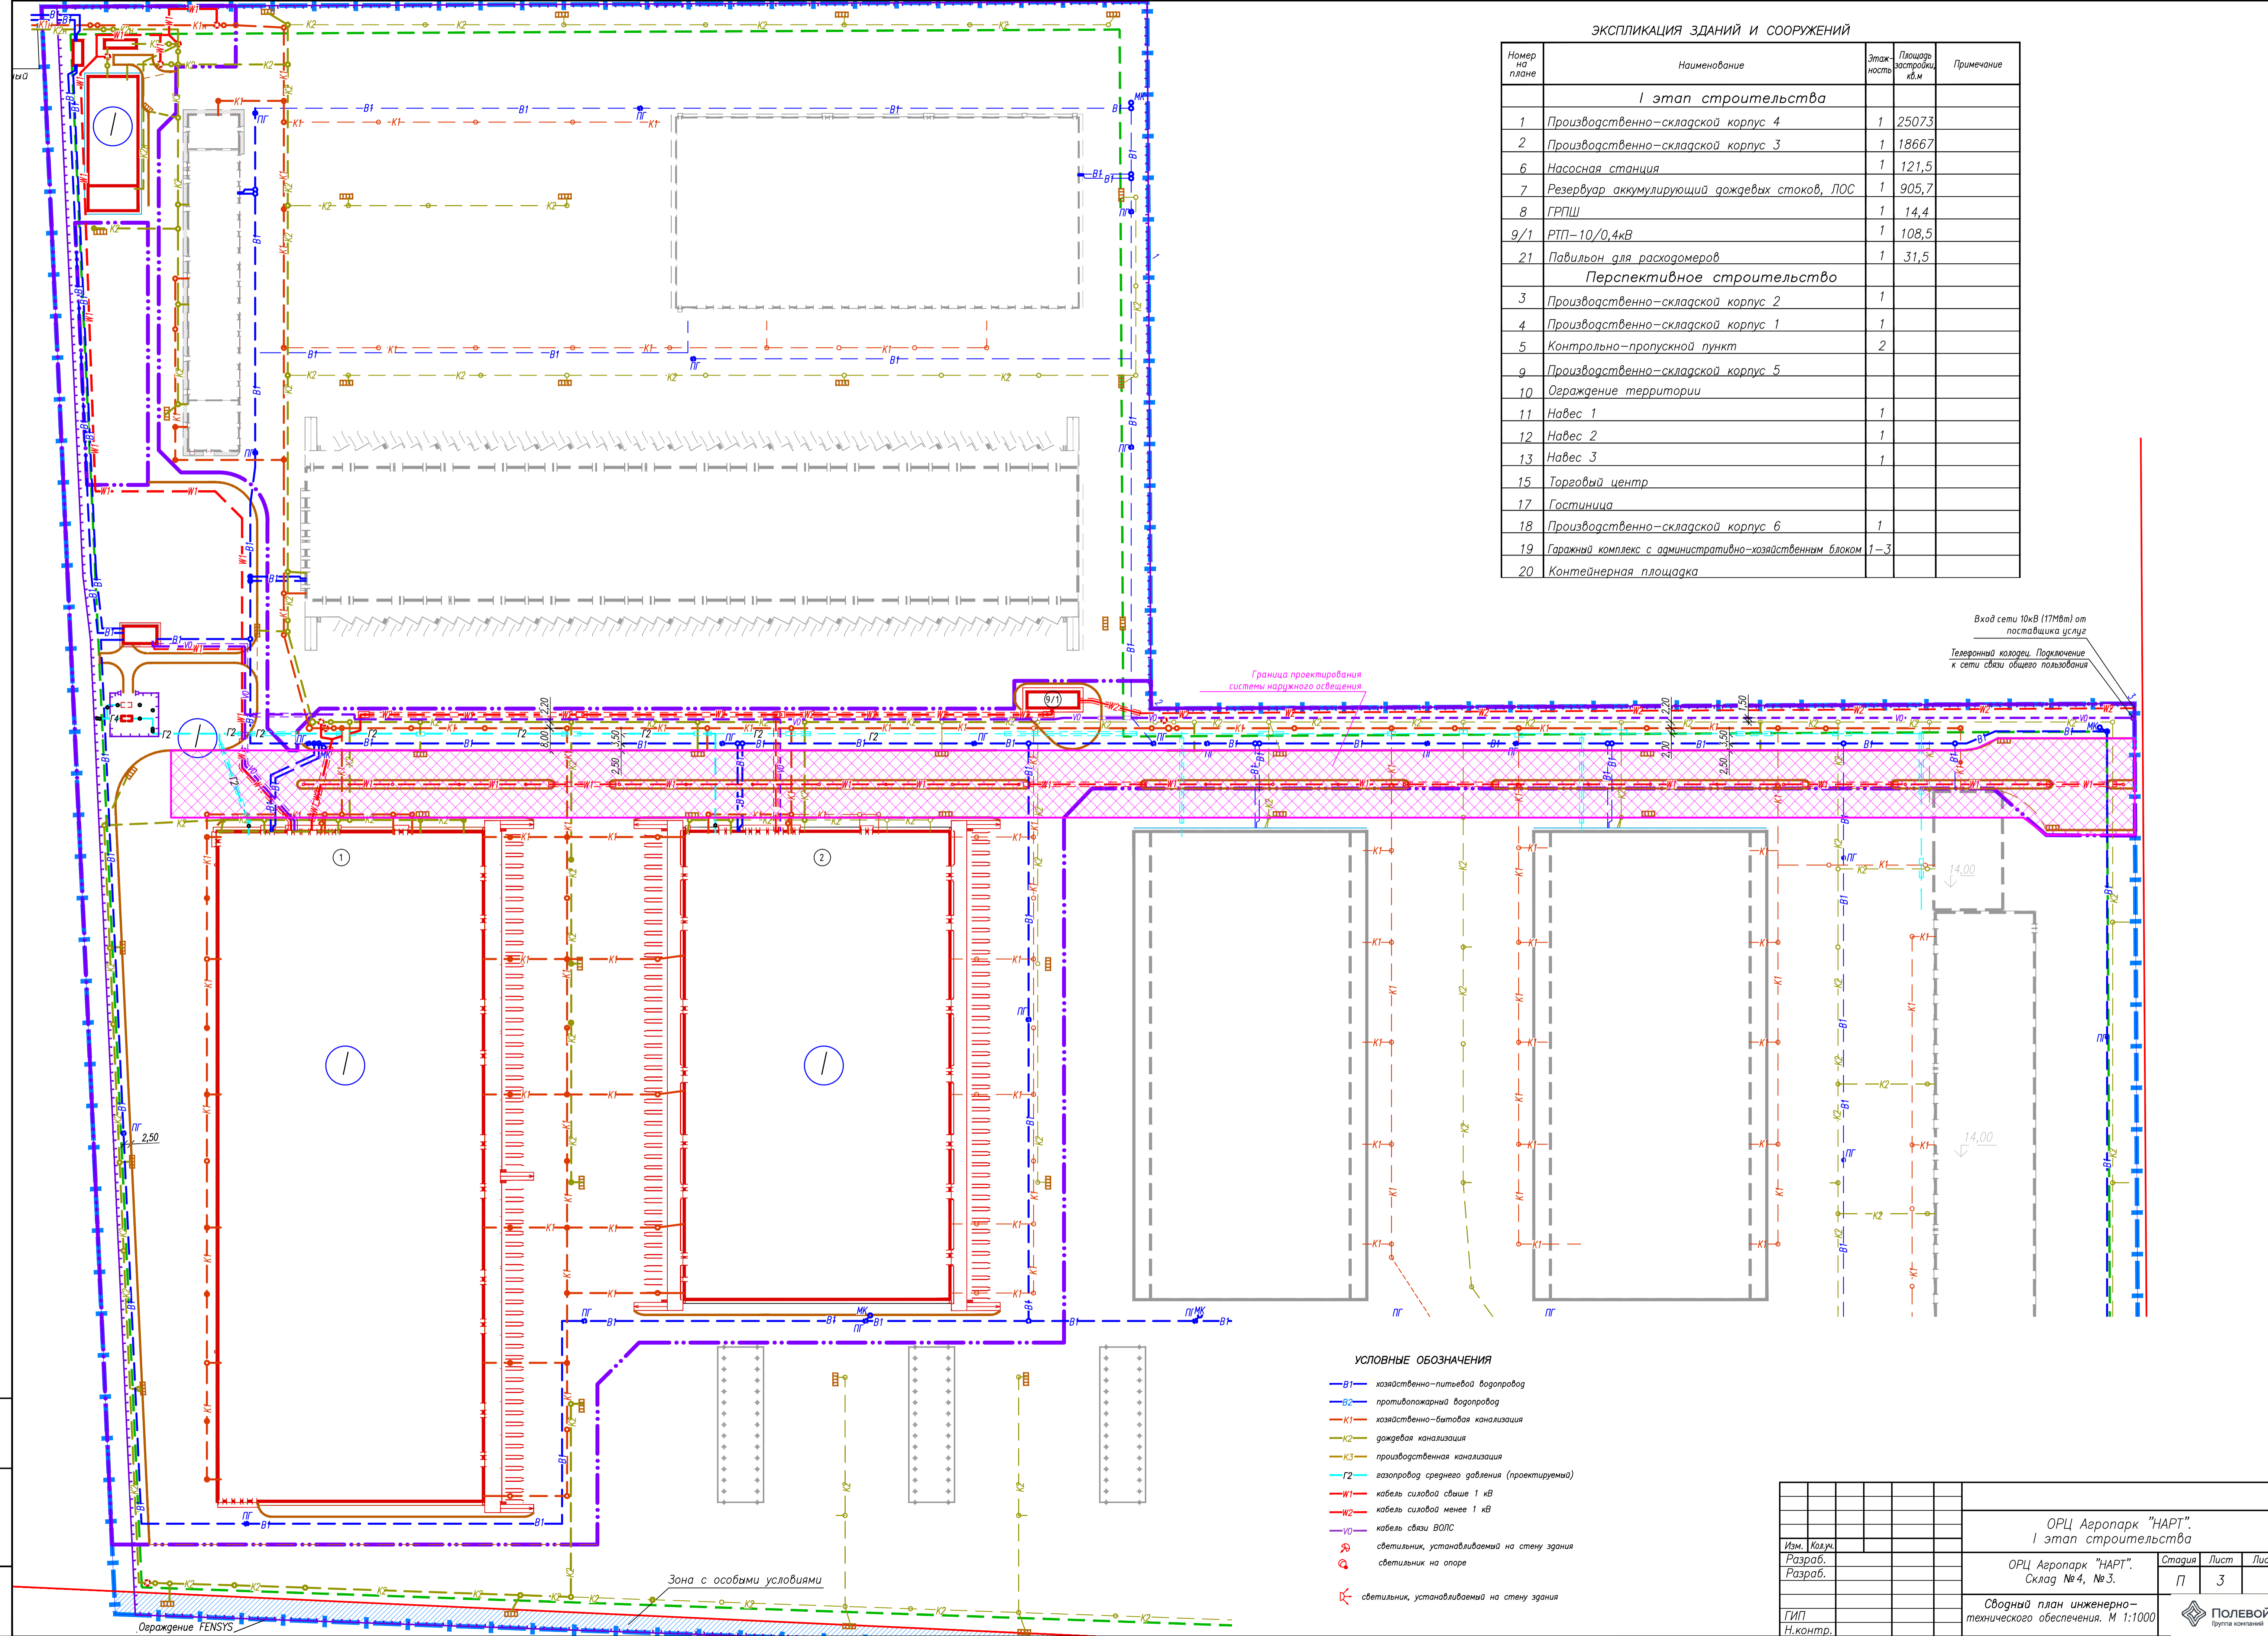

УСЛОВНЫЕ ОБОЗНАЧЕНИЯ

- В1 — хозяйственно-питьевой водопровод
- В2 — противопожарный водопровод
- К1 — хозяйственно-бытовая канализация
- К2 — дождевая канализация
- К3 — производственная канализация
- Г2 — газопровод среднего давления (проектируемый)
- В1 — кабель силовой свыше 1 кВ
- В2 — кабель силовой менее 1 кВ
- В0 — кабель связи ВОЛС
- — светильник, устанавливаемый на стену здания
- — светильник на опоре
- ⋈ — светильник, устанавливаемый на стену здания

ОРЦ Агропарк "НАРТ". I этап строительства			
Изм. Колуч.	Разраб.	Статия	Лист
		П	3
Свободный план инженерно-технического обеспечения. М 1:1000		 ПОЛЕВОЙ® группа компаний	
Инв. № поз.	Логг. и дата	Взам. инв. №	Формат А1