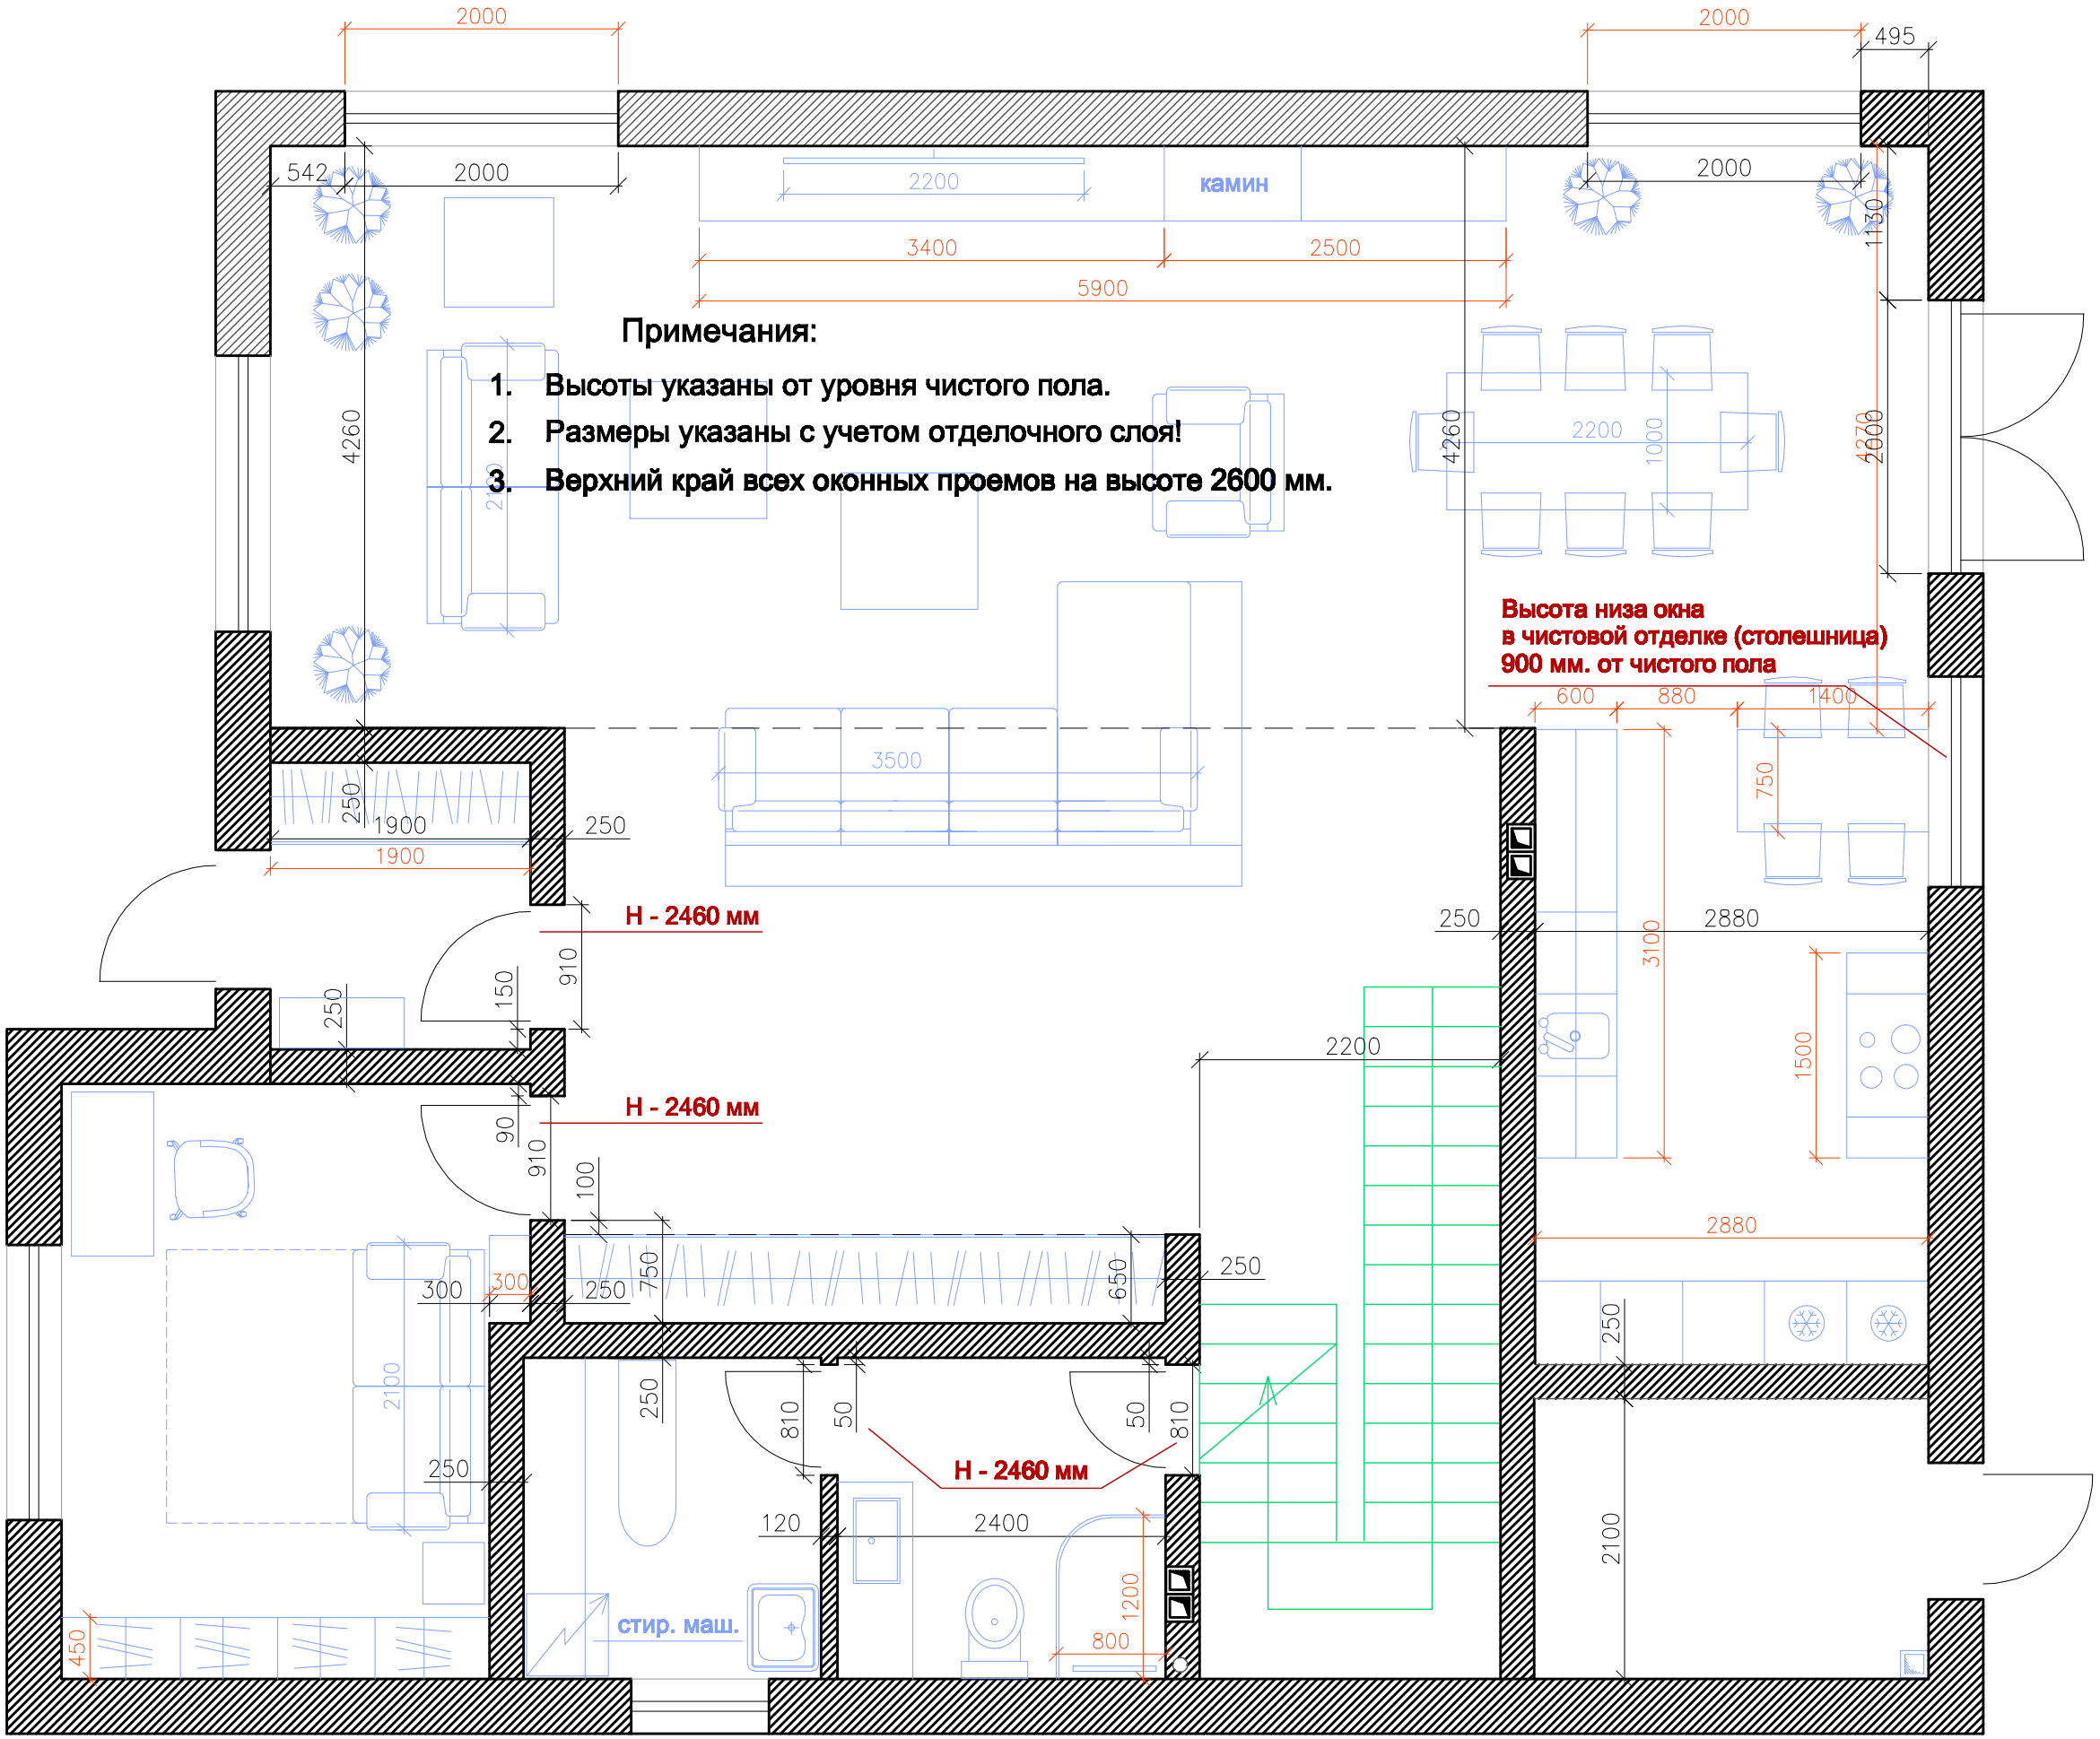


План 1-го этажа