


Ведомость жилых и общественных зданий и сооружений

№ п/п	Наименование и обозначение	Этажность	Количество		Площадь, м ²				Строительный объем, м ³	
			квартир		застройки		общая нормируемая		здания	всего
			зданий	всего	здания	всего	здания	всего		
1	Учебный корпус (существ.)	-	1	-	-	-	-	-	-	-
2	Учебный корпус (существ.)	-	1	-	-	-	-	-	-	-
3	Учебный корпус (существ.)	-	1	-	-	-	-	-	-	-
4	Спальный корпус (проектир.)	-	1	-	-	-	-	-	-	-
5	Спальный корпус (проектир.)	-	1	-	-	-	-	-	-	-
6	Спальный корпус (проектир.)	-	1	-	-	-	-	-	-	-
7	Спальный корпус (проектир.)	-	1	-	-	-	-	-	-	-
8	Клуб-столовая (проектир.)	-	1	-	-	-	-	-	-	-
9	Бассейн (существ.)	-	1	-	-	-	-	-	-	-
10	Спортзал (существ.)	-	1	-	-	-	-	-	-	-
11	Медпункт (проектир.)	-	1	-	-	-	-	-	-	-
12	Администрация (проектир.)	-	1	-	-	-	-	-	-	-
13	Спальный корпус (проектир.)	-	1	-	-	-	-	-	-	-
14	Спальный корпус (проектир.)	-	1	-	-	-	-	-	-	-
15	Котельная (существ.)	-	1	-	-	-	-	-	-	-
16	Гараж (существ.)	-	1	-	-	-	-	-	-	-
17	Подстанция (существ.)	-	1	-	-	-	-	-	-	-
18	Ангар (существ.)	-	1	-	-	-	-	-	-	-
19	КПП модульная (компьютерного типа) Compaqex TP16 (проектир.)	-	1	-	-	-	-	-	-	-

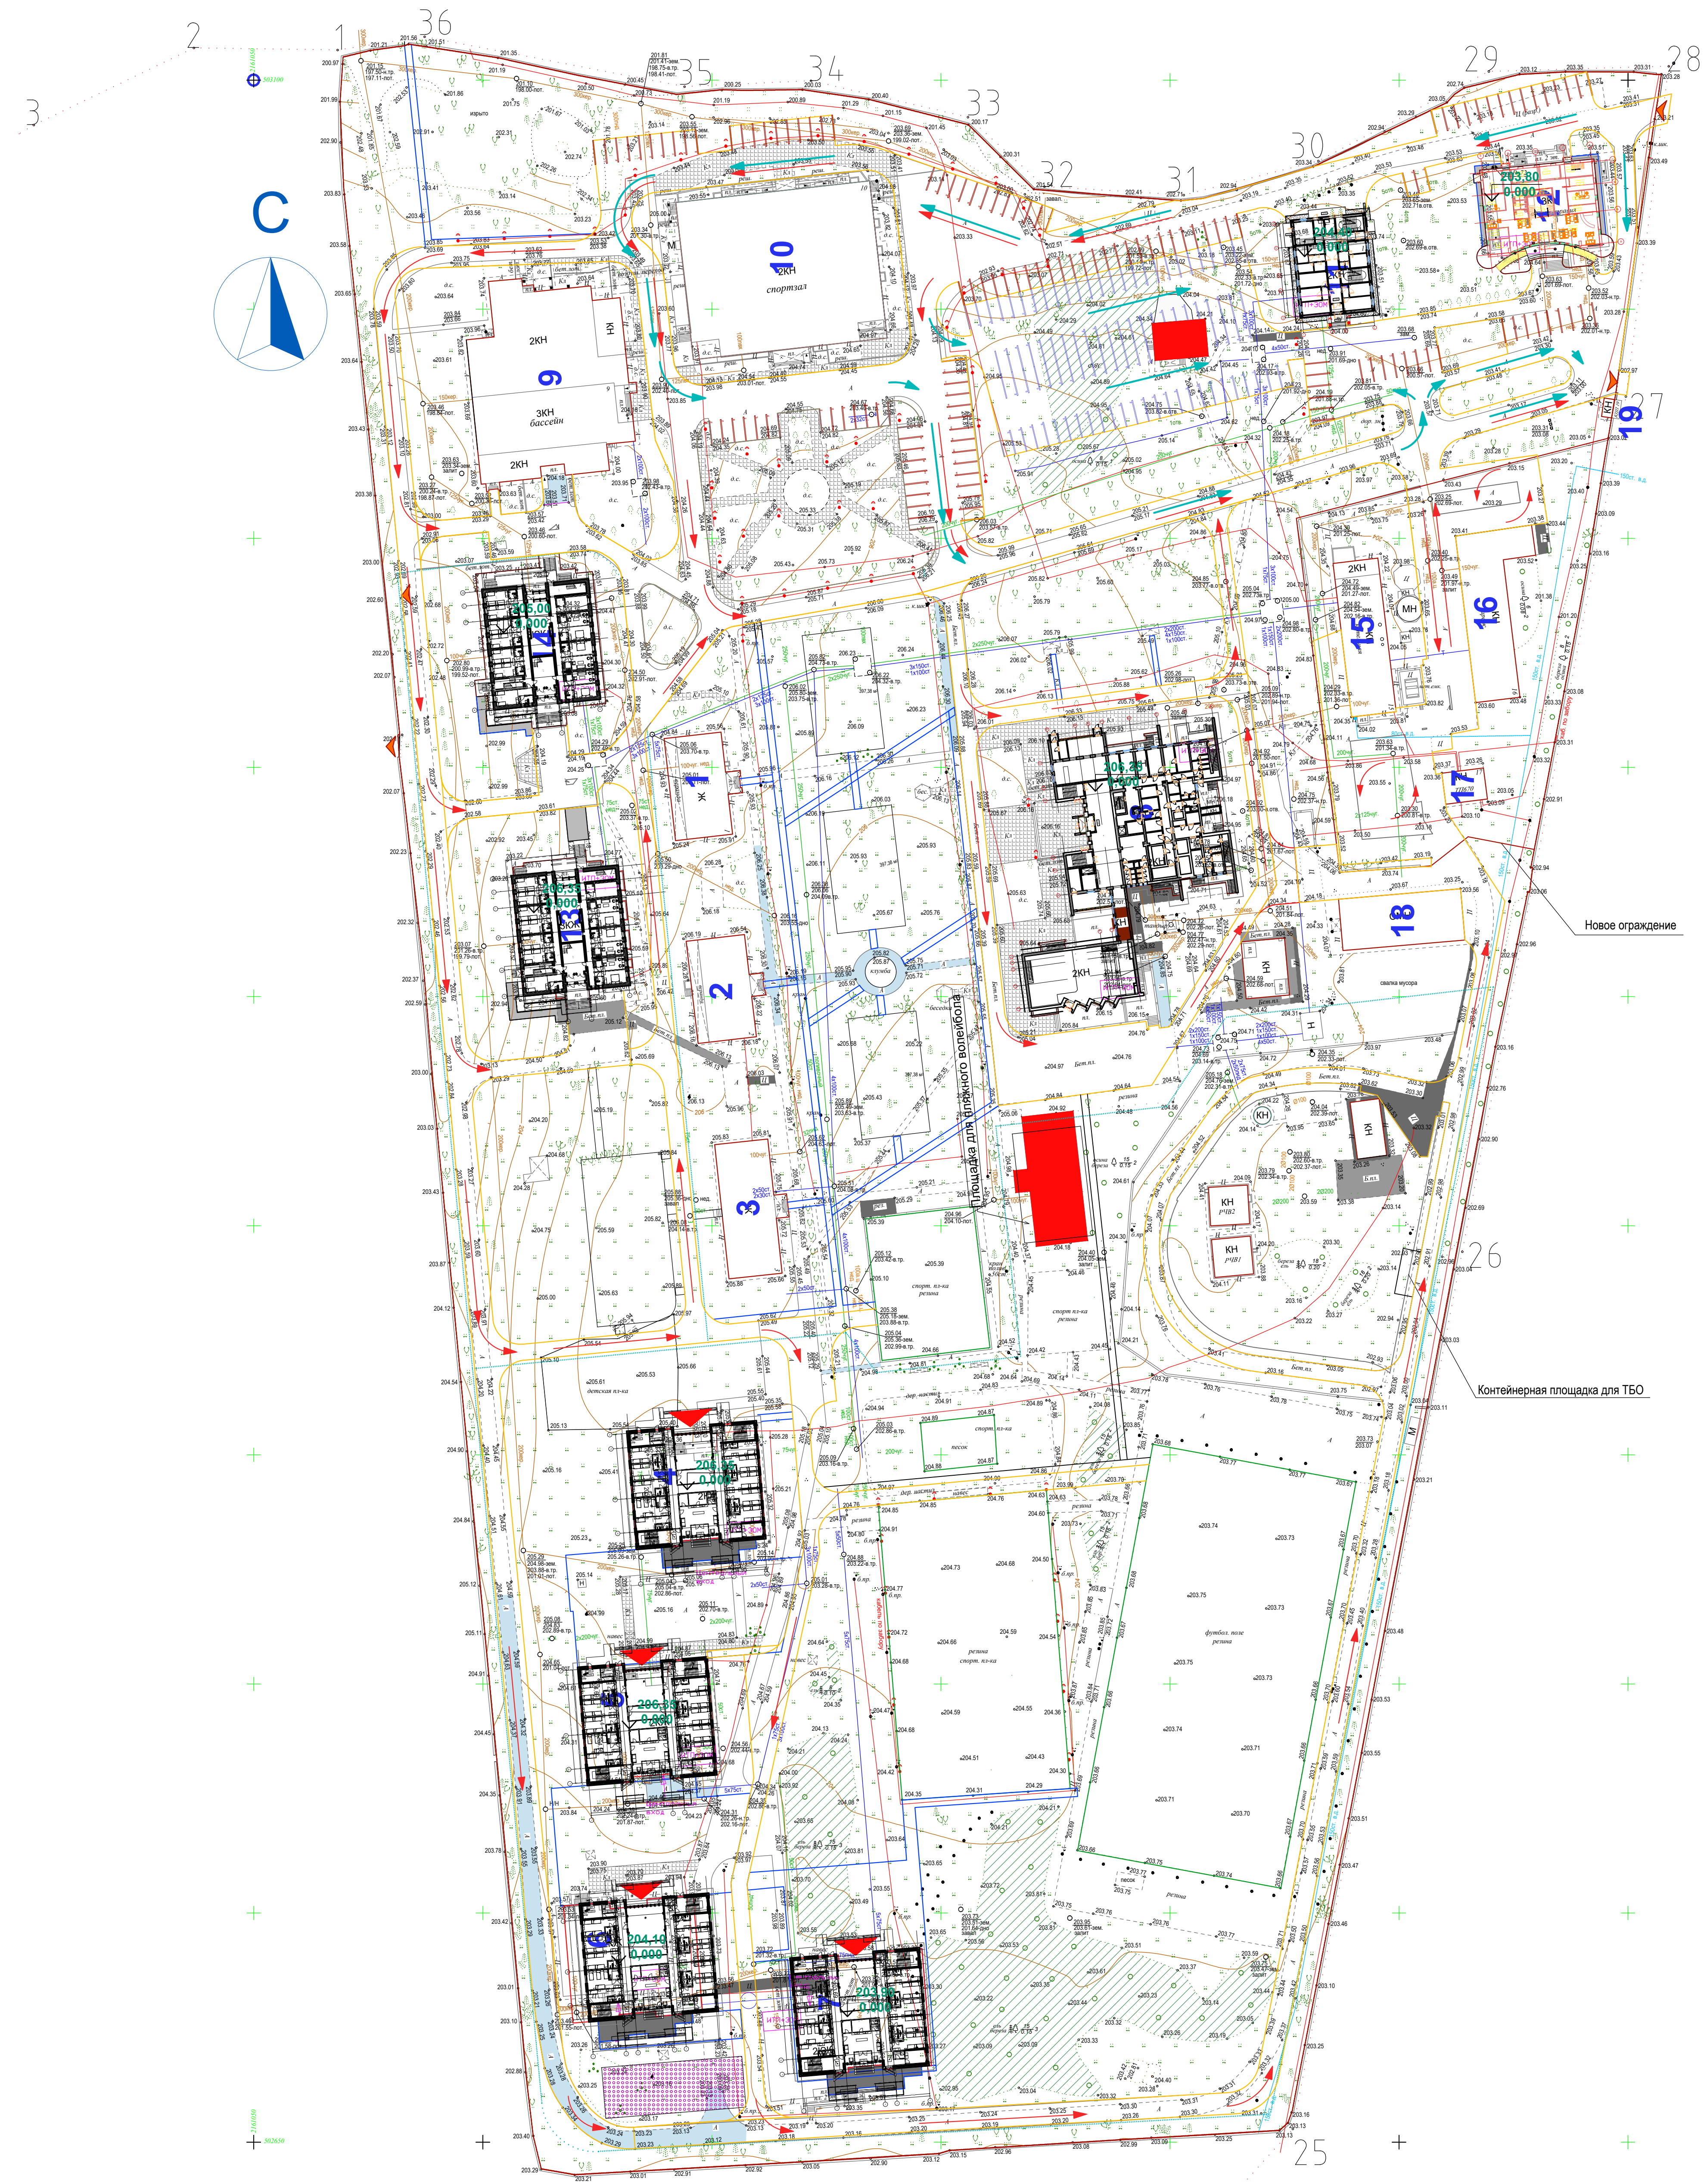

Условные обозначения:

- проезды в пределах существующих
- проезды вновь запроектированные
- здания существующие
- здания под снос без восстановления
- здания возводимые взамен снесённых
- беговая дорожка
- схема движения пожарной техники
- схема движения легкового транспорта
- парковочные места
- площадка для навеса
- детская площадка
- мощение
- асфальтобетонное покрытие спортплощадки

0373100037619000075-ПД-ПЗУ					
«Загородный учебно-оздоровительный комплекс «Солнечный» - филиал РАНХиГС на адресу: Московская область, Солнечногорский район, городское поселение Полярово, дачный поселок Полярово, ул. 8 Марта, участок № 22. Реконструкция административного корпуса, корпусов №№ 4, 5, 6, 7, 13, 14, медицинского корпуса, клуба-столовой, благоустройство территории»					
Изм.	Колуч.	Лист	№Фок.	Подпись	Дата
Разработал	Фролов				03.20
Проверил	Смолянов				03.20
ГИП	Смолянов				03.20
ГАП	Шкурин				03.20
Н.контр.	Смолянов				03.20
Загородный учебно-оздоровительный комплекс				Стандия	Лист
Схема планировочной организации земельного участка. М 1:1000				П	Листов
Копировал:				Формат	

СОГЛАСОВАНО
Имя, И. И. Подпись и дата
Евдок. иль. И.