


Экспликация помещений

Номер помещения	Наименование	Площадь, м ²	Кат. пом.
001	Электрощитовая	11,38	
002	Техническое помещение	7,86	
003	ИТП	10,41	
004	Венткамера	20,82	
005	Коридор	10,92	
006	Лестничная клетка	4,36	
	итого:	65,75	

Инв. №подл.	Подп. и дата	Взаим. инв. №	Согласовано

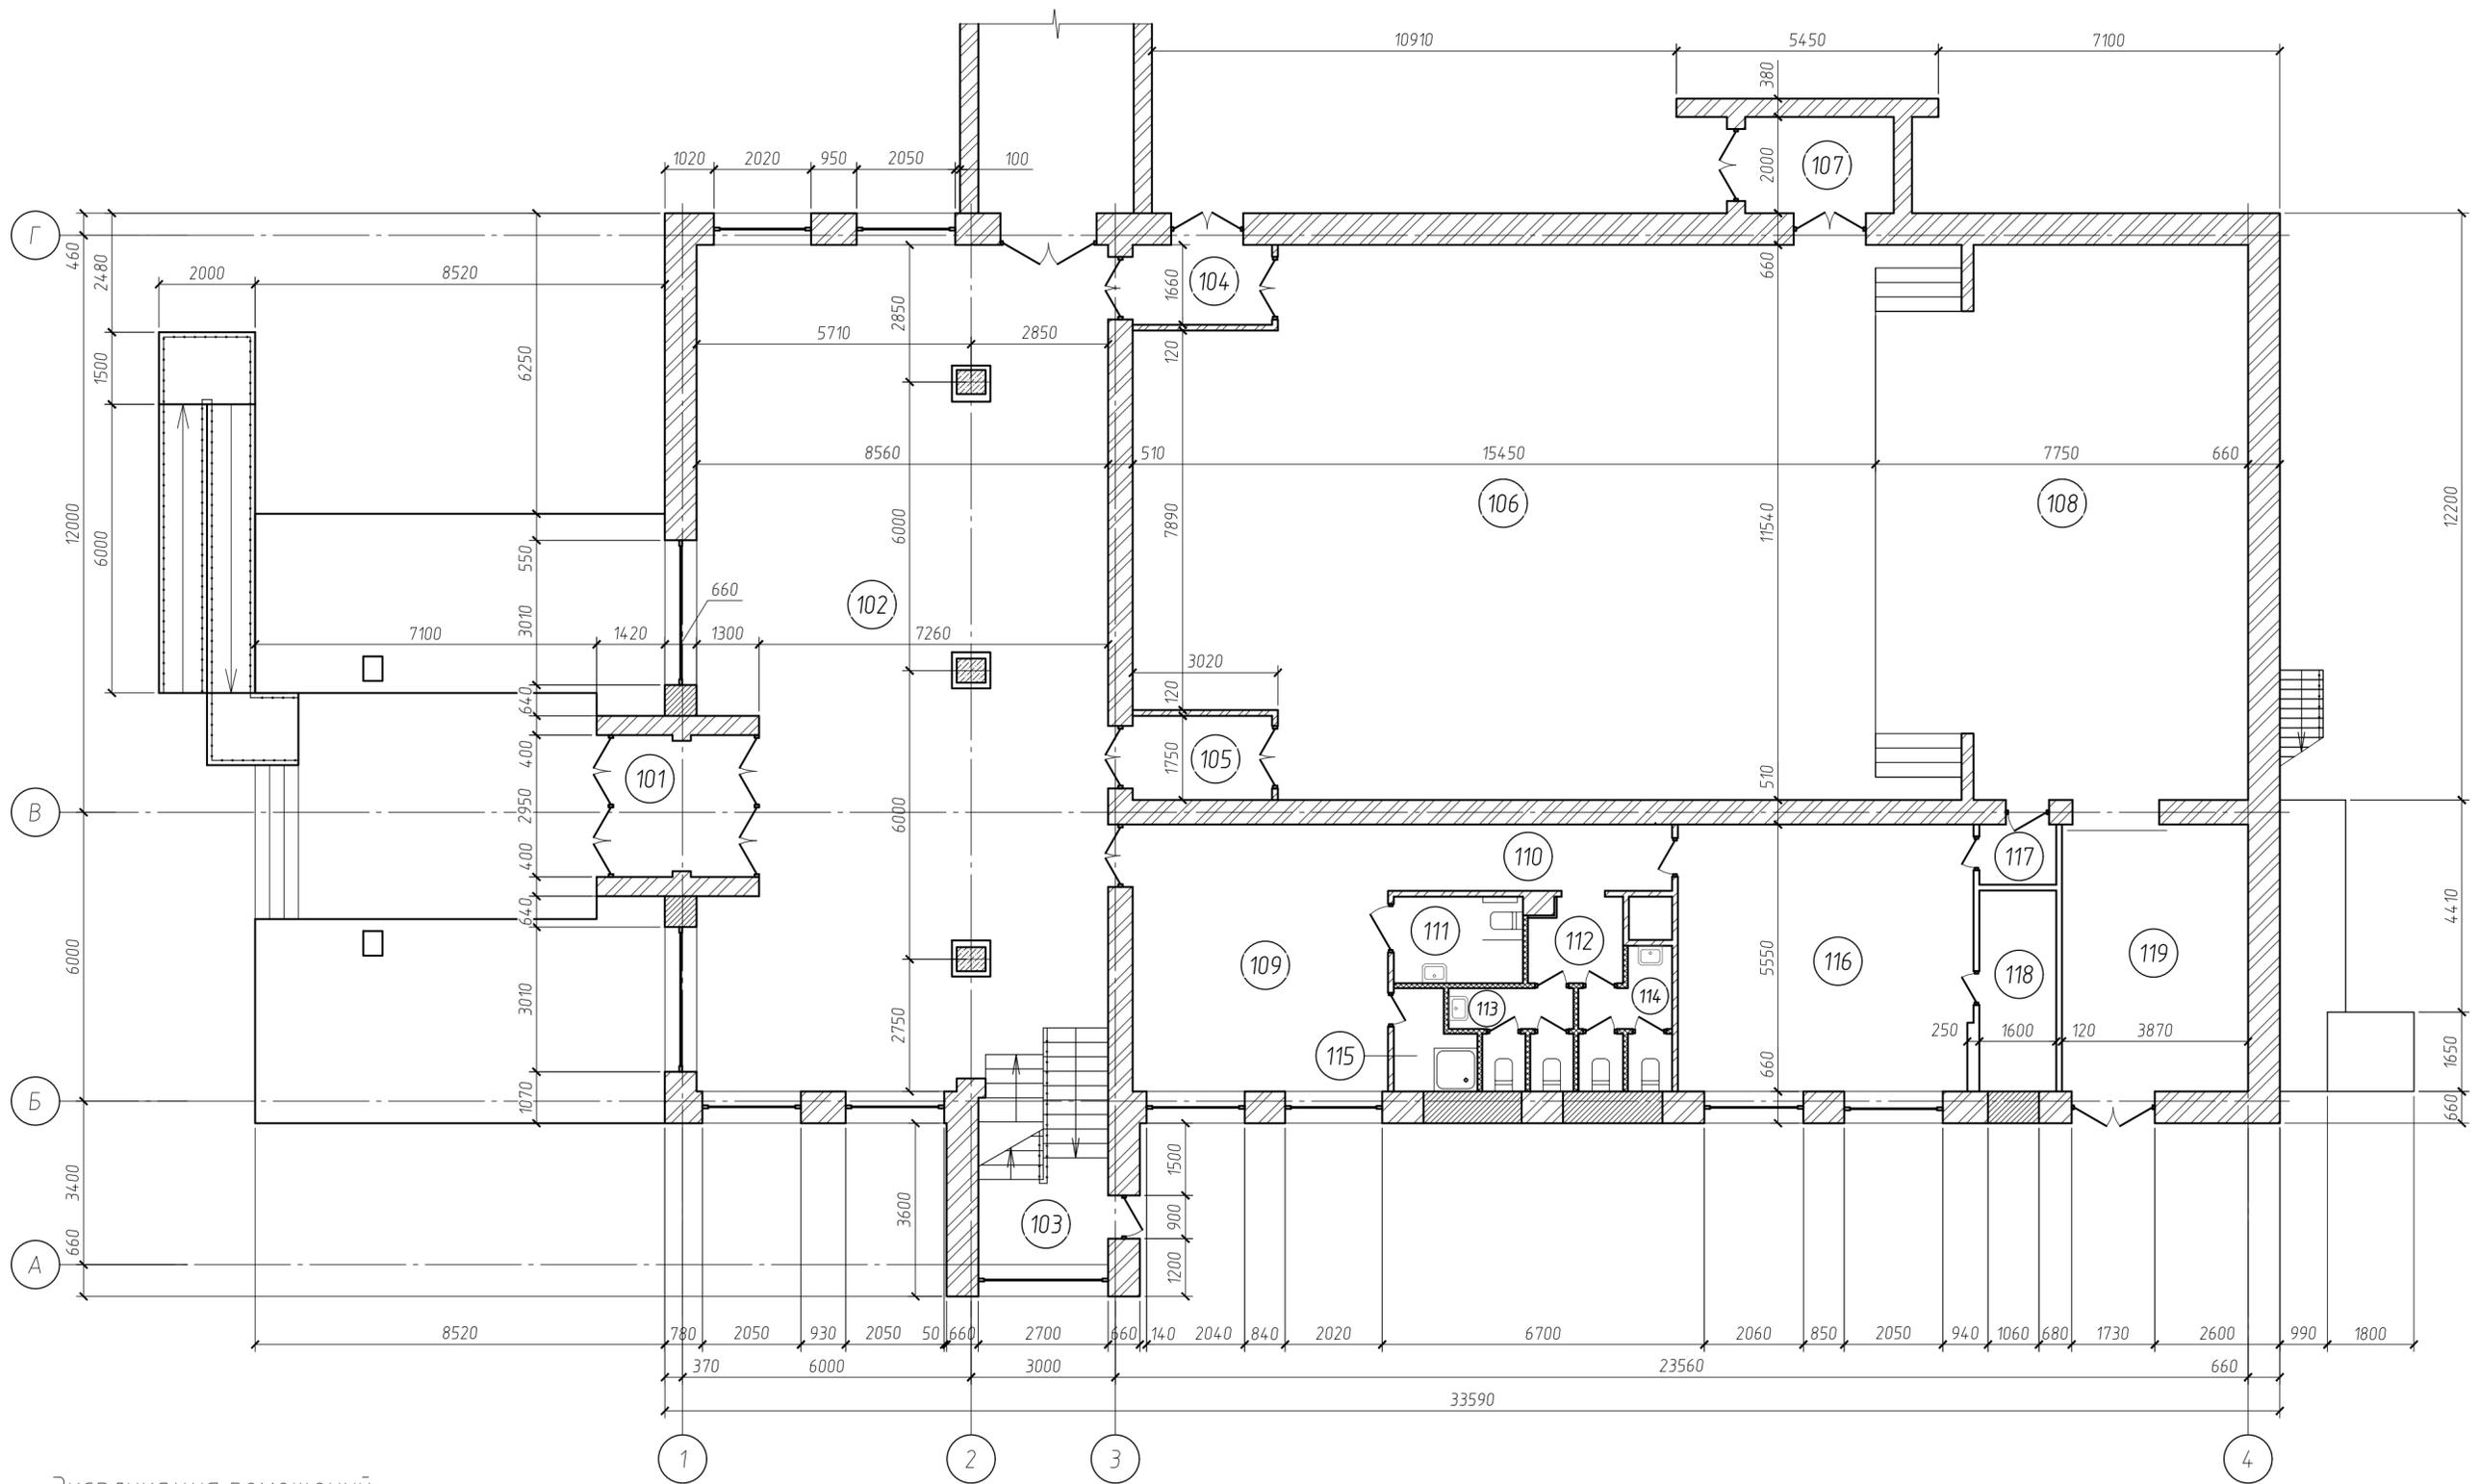


Экспликация помещений

Номер помещения	Наименование	Площадь, м ²	Кат. пом.	Номер помещения	Наименование	Площадь, м ²	Кат. пом.
101	Тамбур	8,68		111	Сан.узел для МГН	4,84	
102	Вестибюль	144,94		112	Тамбур	3,3	
103	Лестничная клетка	10,37		113	Сан.узел для женщин	4,37	
104	Тамбур	4,81		114	Сан.узел для мужчин	4,67	
105	Тамбур	5,08		115	КУИ	3,08	
106	Зрительный зал	187,93		116	Гримерная	33,95	
107	Тамбур	6,18		117	Тамбур	2	
108	Сцена	65,9		118	Склад	6,69	
109	Гардероб	29,48		119	Склад	21,48	
110	Коридор	8,16			итого:	555,91	

План 1-го этажа
после капитального ремонта.

Инв. № подл. Подп. и дата. Взам. инв. №. Согласовано.

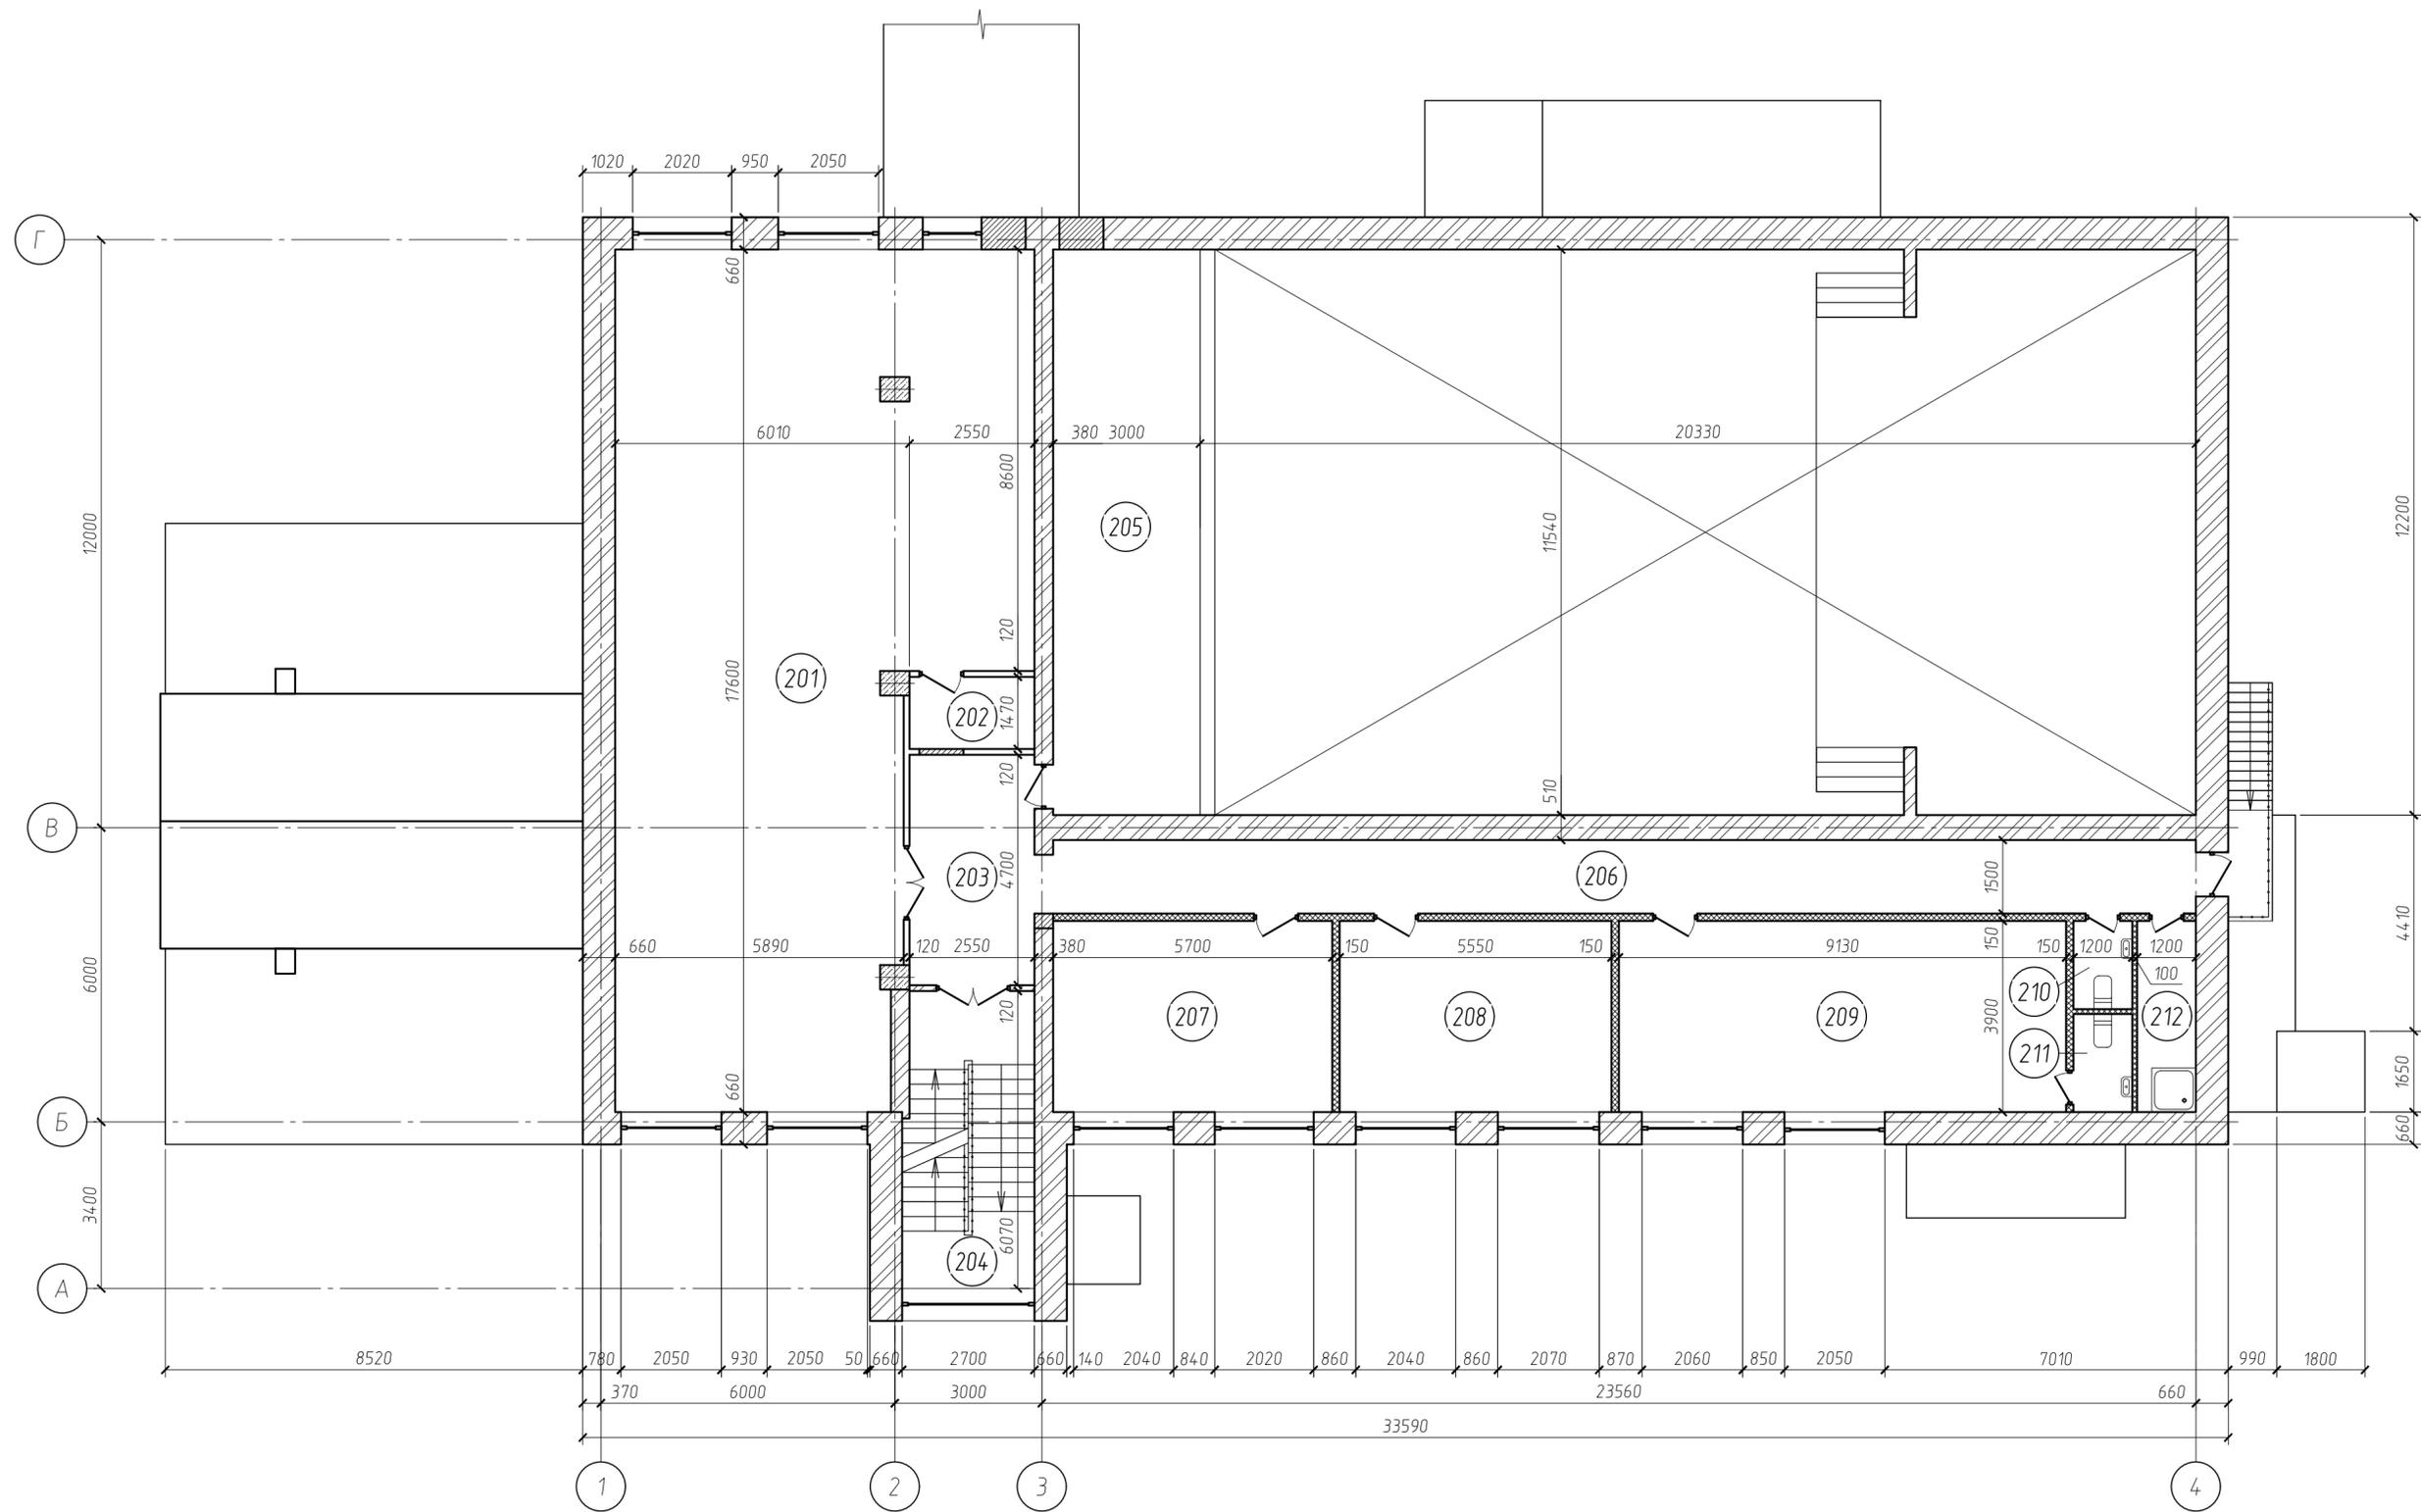

Экспликация помещений

Номер помещения	Наименование	Площадь, м ²	Кат. пом.	Номер помещения	Наименование	Площадь, м ²	Кат. пом.
201	Библиотека	125,5		208	Кабинет	21,64	
202	Склад	3,75		209	Комната отдыха	35,61	
203	Холл	12		210	Сан.узел	2,16	
204	Лестничная клетка	16		211	Сан.узел	2,4	
205	Балкон	34,62		212	КЧУ	4,68	
206	Коридор	35			итого:	315,59	
207	Кабинет	22,23					

Согласовано

Взам. инв. №

Подп. и дата

Инв. № подл.