



ГК-20454/2018-AP									

План на отм. 0.000

ООО "ИнжТехПром"

Экспликация 1-й этаж			Экспликация 1-й этаж			Экспликация 1-й этаж			Экспликация 1-й этаж			Экспликация 1-й этаж		
№	Наименование	Площадь	№	Наименование	Площадь	№	Наименование	Площадь	№	Наименование	Площадь	№	Наименование	Площадь
1001	Комната 2-х местная для МГН	22,82	1050	Воспитательная	6,63	1101	Лестница	19,71	1154	Тамбур	4,01	1205	Помещение кладовщика	6,26
1002	С/У	4,93	1051	Коридор	10,99	1102	Коридор	43,43	1155	Тренажерный зал	30,62	1206	ПУИ	3,78
1003	С/У	5,19	1052	Прихожая	4,93	1103	Учительская	23,73	1156	Мед.персонал	9,37	1207	Кладовая сухих продуктов	9,00
1004	Комната 2-х местная для МГН	22,82	1053	Комната 4-х местная для девочек	19,22	1104	Учебный кабинет 1	36,05	1157	Туалет	2,73	1208	Зона для размещения охлаждающих камер С-	6,23
1004	Комната 2-х местная для МГН	24,20	1054	С/У	1,17	1105	Психолог	15,04	1158	ПУИ	6,45	1209	Зона для размещения охлаждаемых камер +С	4,53
1005	Комната 2-х местная для МГН	22,82	1055	Тамбур	3,94	1106	Учебный кабинет 14	36,05	1159	Туалет	4,39	1210	Зона для размещения охлаждаемых камер С+	4,24
1006	С/У	4,93	1056	Душ	1,69	1107	Учебный кабинет 2	36,05	1160	Туалет	4,60	1211	Коридор	44,88
1007	Душевая	19,23	1057	Комната 4-х местная для девочек	19,18	1108	Учебный кабинет 13	36,05	1161	Спортивный зал	288,00	1212	Тамбур	1,80
1008	Тамбур	3,52	1058	Прихожая	4,84	1110	Учебный кабинет 11	36,05	1162	Инвентарная	20,37	1213	Санузел	6,61
1009	ПУИ	4,71	1059	Прихожая	4,84	1110	Учебный кабинет 12	36,05	1163	Тренировочная	11,88	1214	Гардероб персонала	12,29
1010	Гладильная	29,91	1060	Комната 4-х местная для девочек	19,22	1111	Лестница	30,19	1164	Санузел	2,91	1215	Помещение временного хранения пищевых отходов	7,19
1011	Прихожая	4,75	1061	С/У	1,17	1112	Коридор	295,37	1165	Раздевалка женская	14,25			5 167,46 м²
1012	Комната 4-х местная для девочек	19,23	1062	Тамбур	3,94	1113	Учебный кабинет 10	30,18	1166	Санузел женский	14,87			
1013	Душ	1,76	1063	Душ	1,69	1114	Учебный кабинет 9	30,17	1167	Санузел мужской	14,16			
1014	Тамбур	3,96	1064	Комната 4-х местная для девочек	19,22	1115	Учебный кабинет 8	30,17	1168	Раздевалка мужская	13,87			
1015	С/У	1,17	1065	Прихожая	4,75	1116	Учебный кабинет 7	30,17	1169	Лестница	25,71			
1016	Комната 4-х местная для девочек	19,23	1066	Прихожая	4,93	1117	Учебный кабинет 6	30,17	1170	Дежурная сестра	12,65			
1017	Прихожая	4,75	1067	Комната 4-х местная для девочек	20,40	1118	Учебный кабинет 4	30,18	1171	Тренер	12,21			
1018	Прихожая	4,75	1068	С/У	1,17	1119	Учебный кабинет 3	30,18	1172	Тамбур	2,66			
1019	Комната 4-х местная для девочек	19,23	1069	Тамбур	3,93	1120	Учебный кабинет 5	30,18	1173	Коридор	10,33			
1020	Душ	1,76	1070	Душ	1,69	1121	Логопед	15,41	1174	Раздевалка для МГН	9,59			
1021	Тамбур	4,04	1071	Комната 4-х местная для девочек	20,40	1122	Логопед	14,74	1175	Душ для МГН	6,71			
1022	С/У	1,17	1072	Прихожая	4,75	1123	Коридор	208,75	1176	Туалет	1,15			
1023	Комната 4-х местная для девочек	19,23	1073	Санузел для мальчиков	14,98	1124	Коридор	377,56	1177	Туалет	1,15			
1024	Прихожая	4,75	1074	Санузел для девочек	3,23	1125	Тамбур	6,90	1178	Бассейн	194,80			
1025	Прихожая	4,93	1075	Коридор	13,20	1126	Комната охраны	7,69	1179	Душ женский	5,75			
1026	Комната 4-х местная для девочек	19,23	1076	Туалет	2,70	1128	Серверная	10,99	1180	Туалет	3,70			
1027	Душ	1,76	1077	Туалет для МГН	4,95	1130	Лестница	30,48	1181	Раздевалка женская	11,07			
1027	Туалет	2,19	1078	ПУИ	5,31	1131	Приемная	14,14	1182	Раздевалка мужская	11,07			
1028	Тамбур	4,03	1079	Лаборантская	19,92	1132	Директор	24,66	1183	Туалет	3,70			
1029	С/У	1,17	1080	Мастерская 1	39,80	1133	Бухгалтерия	24,18	1184	Душ мужской	5,75			
1030	Комната 4 местная для девочек	19,23	1081	Тамбур	2,35	1134	Кабинет ЛФК	30,07	1185	Инвентарная	7,96			
1031	Прихожая	4,75	1082	Мастерская 2	39,97	1135	Туалет	4,95	1186	Тамбур	2,59			
1032	Коридор	111,77	1083	Лаборантская	20,10	1136	Кабинет физиопроцедур	25,12	1187	Гардероб	119,22			
1033	Лестница	21,37	1084	Мастерская 3	40,78	1137	Кабинет массажа	15,05	1188	Обеденный зал	160,27			
1034	Холл	37,04	1085	Тамбур	2,35	1138	Зам.директора	17,52	1189	Туалет	16,76			
1035	ПУИ	7,60	1086	Лаборантская	19,87	1139	Кабинет Врача	15,39	1190	Помещение для мытья рук	22,11			
1036	Склад	25,01	1087	Коридор	226,82	1140	Коридор	131,95	1191	Помещение приема пищи персонала	12,29			
1037	Склад	25,25	1088	Лаборантская	20,23	1141	Процедурный кабинет	20,00	1192	Моечная оборотной тары	6,97			
1038	Склад	24,46	1089	Мастерская 4	39,89	1142	Сестринская	20,27	1193	Помещение временного хранения пищевых отходов	5,25			
1039	Лестница	33,82	1090	Тамбур	2,34	1143	Буфетная изолятора	6,04	1194	Разгрузочная	11,59			
1040	Коридор	9,80	1091	Мастерская 5	40,93	1144	Коридор	22,18	1195	Цех первичной обработки овощей	13,06			
1041	Лифт	3,56	1092	Лаборантская	20,06	1145	Изолятор 3	9,02	1196	Кладовая овощей	7,11			
1042	Колясочная	4,77	1093	Цветоводство	25,47	1146	Тамбур	2,88	1197	Цех вторичной обработки овощей	11,95			
1043	Тамбур	13,70	1094	Домоводство	50,55	1147	Санузел	4,28	1198	Мясо-рыбный цех	15,94			
1044	Коридр	119,85	1095	Учебный кабинет	20,16	1148	Изолятор 2	8,20	1199	Моечная кухонной посуды	12,45			
1045	Игровая	81,65	1096	Санузел персонала	4,51	1149	Тамбур	2,88	1200	Выпечной цех	16,22			
1046	Вспогательное помещение	19,25	1097	Туалет мужской	15,71	1150	Санузел	4,28	1201	Горячий цех с участком холодного цеха	54,88			
1047	ПУИ	2,94	1098	Туалет женский	8,49	1151	Тамбур	2,88	1202	Помещение обработки яиц	6,25			
1048	С/У персонала	3,88	1099	Туалет МГН	4,95	1152	Санузел	4,28	1203	Сервизная	14,45			
1049	Кабинет соц.педагога	11,57	1100	ПУИ	5,04	1153	Изолятор 1	8,20	1204	Моечная столовой посуды	17,95			

Изм.	Колуч.	Лист	№ док.	Подп.	Дата				
Разработал	Жук Т.А.				12.18	Кингисеппский учебно-реабилитационный образовательный центр на 200 мест в п. Кингисеппский Большелуцкого сельского поселения Кингисеппского района			
Проверил	Токмань А.Д.				12.18	Учебно-реабилитационный образовательный центр на 200 мест	Страница	Лист	Листов
ГИП	Бякишев А.В.				12.18		П	09	
ГИП	Бякишев А.В.				12.18	Экспликация на отн. 0.000	ООО "ИнжТехПром"		
Н. контроль	Бякишев А.В.				12.18				

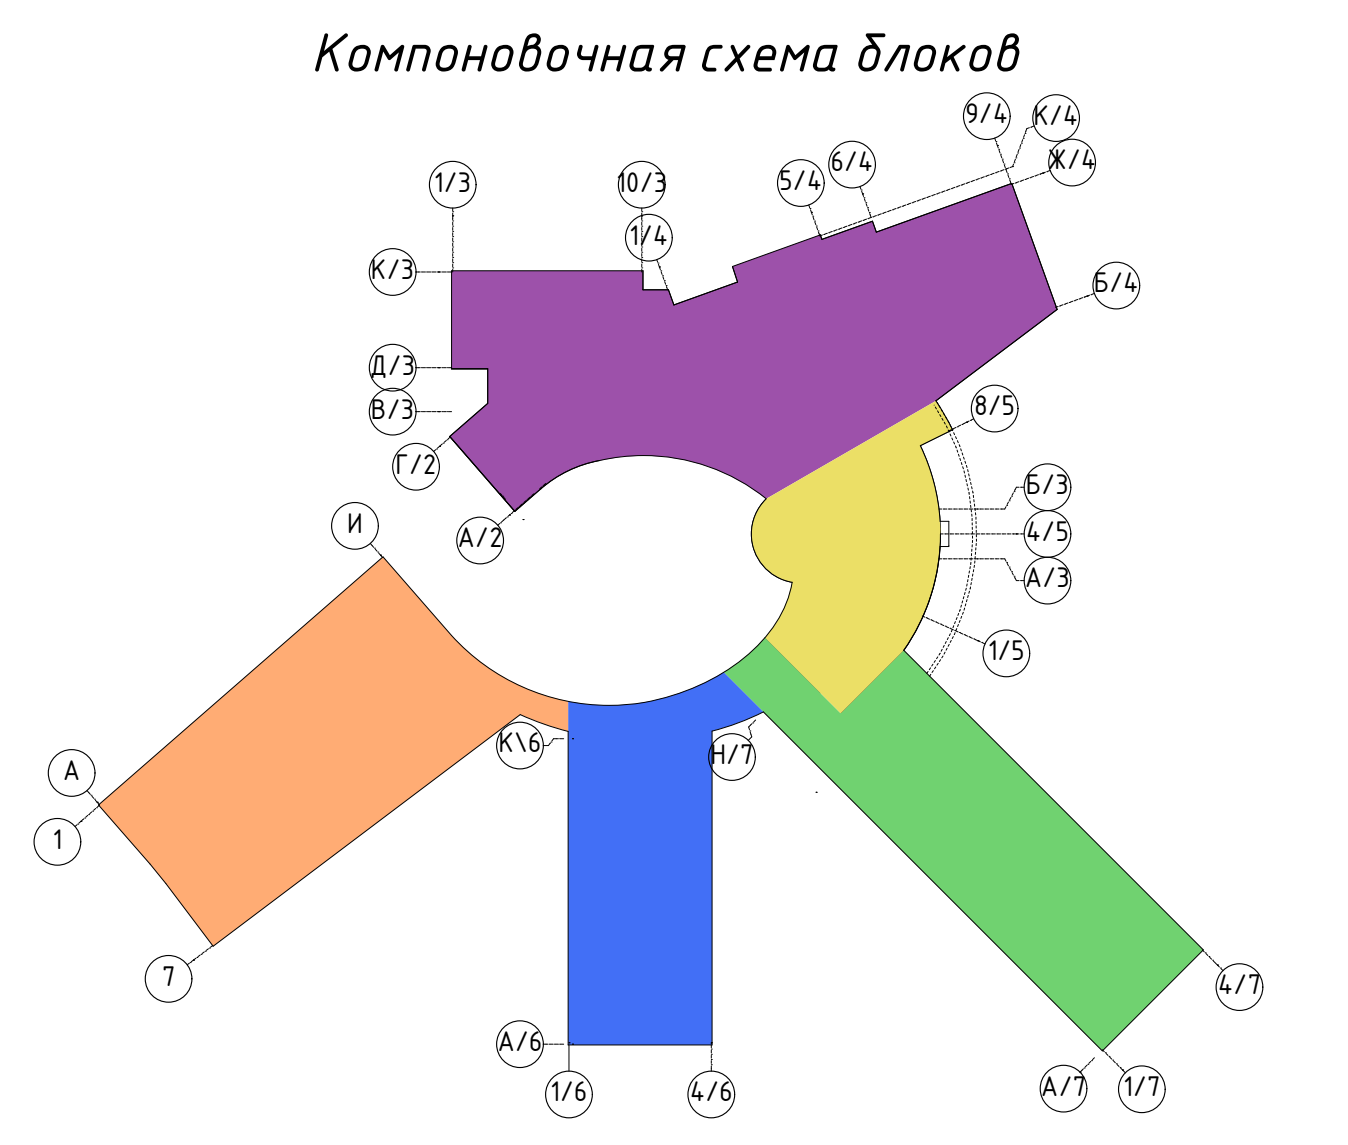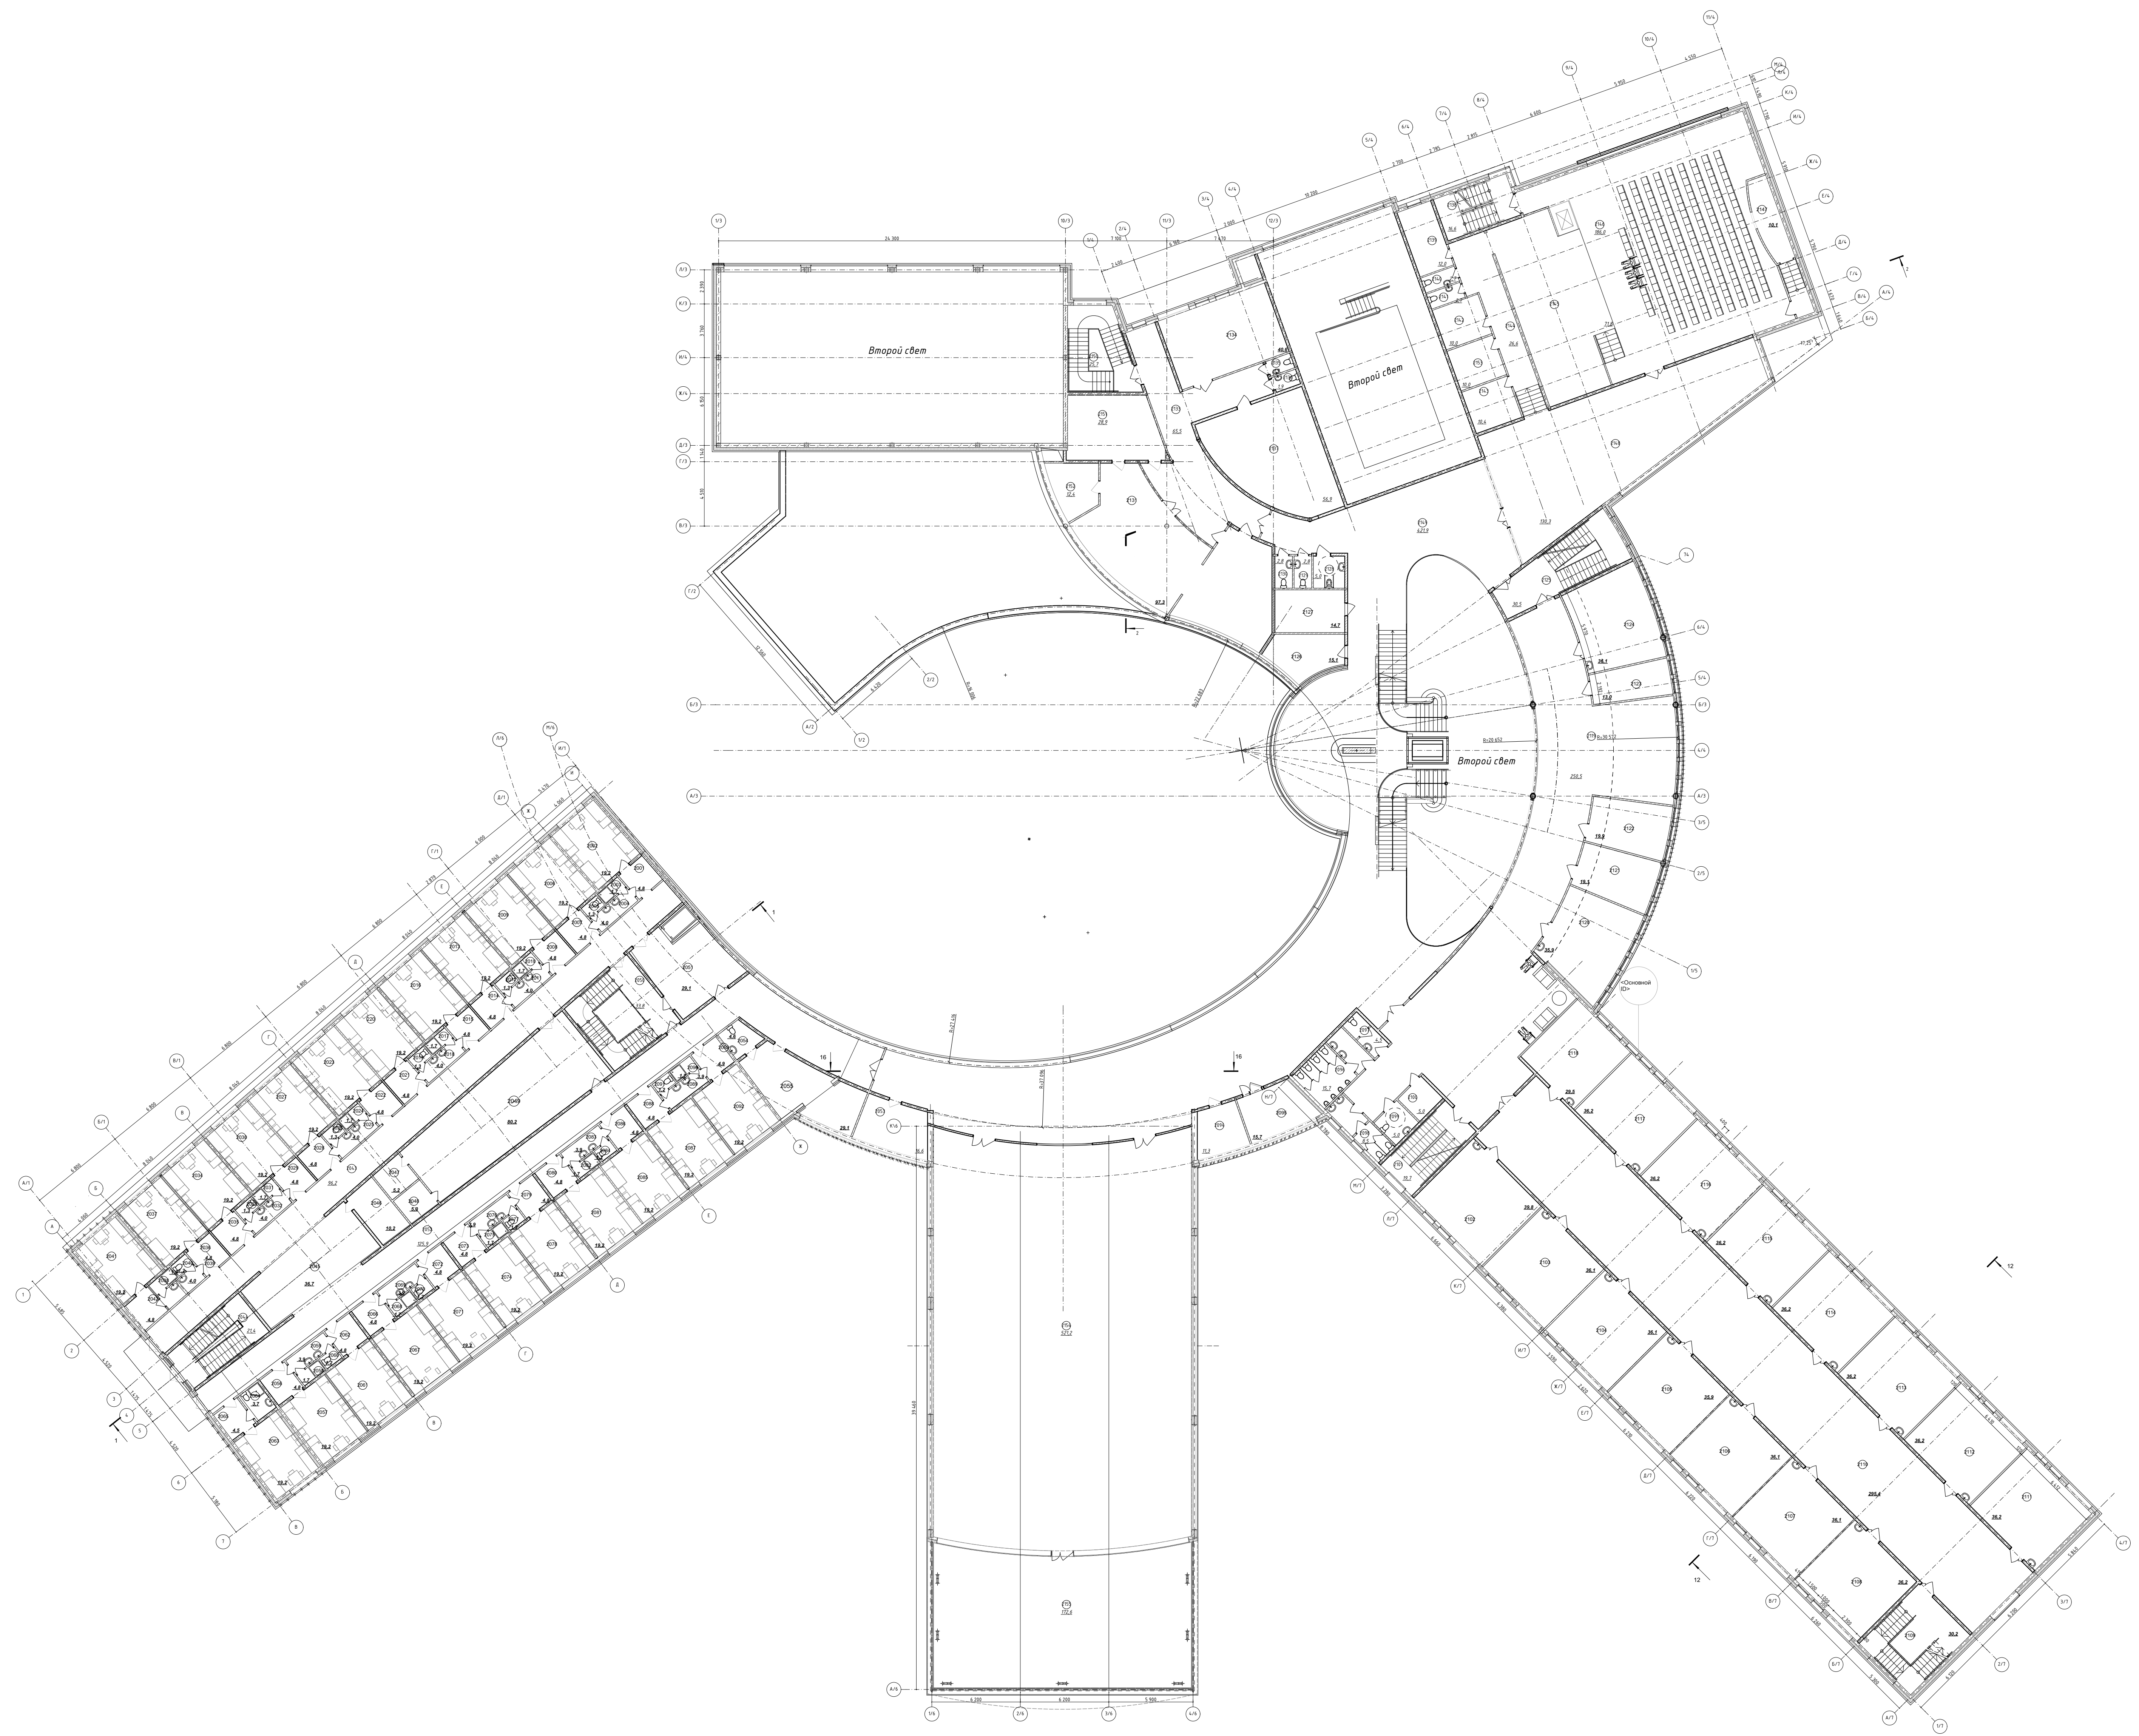

				ГК-20454/2018-AP		

№	Наименование	Площадь	№	Наименование	Площадь	№	Наименование	Площадь	№	Наименование	Площадь
2001	Прихожая	4,75	2043	Комната	96,23	2085	Комната 4-х естная для мальчиков	19,22	2127	ПУИ	14,66
2002	Комната	19,22	2044	Комната	21,37	2086	Прихожая	4,75	2128	Туалет	4,95
2003	Душ	1,68	2045	Холл	36,74	2087	Комната 4-х местная для мальчиков	19,22	2129	Туалет	2,77
2004	Тамбур	4,03	2046	ПУИ	10,16	2088	Прихожая	4,75	2130	Туалет	2,77
2005	С\У	1,25	2047	Вспом.помещ.	5,23	2089	Тамбур	3,94	2131	Читальный зал	97,06
2006	Комната 4-х местная для мальчиков	19,22	2048	спомогательное помещение	5,00	2090	Душ	1,68	2133	Коридор	65,50
2007	Прихожая	4,75	2049	Игровая	80,17	2091	С\У	1,18	2134	Танцевальный зал	40,60
2008	Прихожая	4,75	2050	Комната	33,82	2092	Комната 4-х местная для мальчиков	19,22	2135	Туалет	1,94
2009	Комната 4-х местная для мальчиков	19,22	2051	Тамбур	29,14	2093	Прихожая	4,93	2136	Туалет	1,94
2010	Душ	1,68	2052	Коридор	125,87	2094	Зам.директора	11,27	2137	Вент.камера	56,88
2011	Тамбур	4,03	2053	Зам.директора	16,55	2095	Зам.директор	15,75	2138	Лестница	16,63
2012	С\У	1,25	2054	Туалет	4,65	2096	Туалет мужской	15,71	2139	Артистическая	11,95
2013	Комната 4-х местная для мальчиков	19,22	2055	Воспитательная	29,06	2097	Санузел персонала	4,51	2140	Санузел	2,67
2014	Прихожая	4,75	2056	Прихожая	4,75	2098	Туалет женский	8,49	2141	Санузел	2,67
2015	Прихожая	4,75	2057	Комната 4-х местная для мальчиков	19,22	2099	Туалет МГН	4,95	2142	Костюмерная и бутафорская	9,96
2016	Комната 4-х местная для мальчиков	19,22	2058	Душ	1,68	2100	ПУИ	5,04	2143	Помещение хранения музыкальных инструментов	10,44
2017	Душ	1,68	2059	Тамбур	3,93	2101	Лестница	19,71	2144	Коридор	26,60
2018	Тамбур	4,03	2060	С\У	1,18	2102	Информатика	39,81	2145	Сцена	71,82
2019	С\У	1,25	2061	Комната 4-х местная для мальчиков	19,22	2103	Учебный кабинет 22	36,05	2146	Актовый зал	186,03
2020	Комната 4-х местная для мальчиков	19,22	2062	Прихожая	4,75	2104	Учебный кабинет 19	36,05	2147	Кинопроекторная	10,13
2021	Прихожая	4,75	2063	Комната 4-х местная для мальчиков	19,22	2105	Учебный кабинет 27	35,93	2148	Фойе	130,26
2022	Прихожая	4,75	2064	С\У	3,74	2106	Учебный кабинет 25	36,05	2149	Холл	421,89
2023	Комната 4-х местная для мальчиков	19,22	2065	Прихожая	4,49	2107	Учебный кабинет 24	36,05	2150	Лестница	25,71
2024	Душ	1,68	2066	Прихожая	4,75	2108	Учебный кабинет 23	36,19	2151	Книгохранилище	28,90
2025	Тамбур	4,03	2067	Комната 4-х местная для мальчиков	19,22	2109	Лестница	30,18	2152	Комната библиотекаря	12,36
2026	С\У	1,25	2068	Душ	1,68	2110	Коридор	295,36	2153	Артистическая	9,96
2027	Комната 4-х местная для мальчиков	19,22	2069	Тамбур	3,93	2111	Учебный кабинет 15	36,15	2154	Крытая оранжерея	521,24
2028	Прихожая	4,75	2070	С\У	1,18	2112	Учебный кабинет 16	36,15	2155	Открытая терраса	171,85
2029	Прихожая	4,75	2071	Комната 4-х местная для мальчиков	19,22	2113	Учебный кабинет 17	36,15			4 454,44 м²
2030	Комната 4-х местная для мальчиков	19,22	2072	Прихожая	4,75	2114	Учебный кабинет 18	36,15			
2031	Душ	1,68	2073	Прихожая	4,75	2115	Учебный кабинет 20	36,15			
2032	Тамбур	4,03	2074	Комната 4-х местная для мальчиков	19,22	2116	Учебный кабинет 21	36,15			
2033	С\У	1,25	2075	Душ	1,68	2117	Учебный кабинет 21	36,15			
2034	Комната 4-х местная для мальчиков	19,22	2076	Тамбур	3,94	2118	Учительская	29,51			
2035	Прихожая	4,75	2077	С\У	1,18	2119	Коридор	250,46			
2036	Прихожая	4,75	2078	Комната 4-х местная для мальчиков	19,22	2120	Учебный кабинет	35,87			
2037	Комната 4-х местная для мальчиков	19,22	2079	Прихожая	4,75	2121	Лаборантская	19,14			
2038	Душ	1,75	2080	Прихожая	4,75	2122	Психолог	19,86			
2039	Тамбур	4,03	2081	Комната 4-х местная для мальчиков	19,22	2123	Логопед	12,98			
2040	С\У	1,18	2082	Душ	1,68	2124	Учебный кабинет 25	36,06			
2041	Комната 4-х местная для мальчиков	19,22	2083	Тамбур	3,94	2125	Лестница	30,48			
2042	Прихожая	4,75	2084	С\У	1,18	2126	Зам.директора	15,09			

ГК-20454/2018-AP						
Кингисеппский учебно-реабилитационный образовательный центр на 200 мест в п. Кингисеппский Большелуцкого сельского поселения Кингисеппского района						
Изм.	Колуч.	Лист	№Док.	Подп.	Дата	
					12.18	
Разработал	Жук Т.А.				12.18	
Проверил	Токмань А.Д.				12.18	
ГИП	Бякишев А.В.				12.18	
Учебно-реабилитационный образовательный центр на 200 мест						
Экспликация на отм. +3,900						
ГИП	Бякишев А.В.				12.18	
Н.контроль	Бякишев А.В.				12.18	
				Стадия	Лист	Листов
				П		
				ООО "Инж ТехПром"		

Прачечная и гараж на три микроавтобуса

