Экспликация помещений

Номер помещения	Наименование	Площадь м2	* Категория помещения
1	Торговый зал	155,7	В 3
2	Тамбур	4,5	
3	Коридор		
4	Кладовая товаров «Бытовая химия»	16,5	В 3
5	Приемно-складское помещение	22	-//-
6	Фасовочная бакалеи и кондитерских изделий	18	-//-
7	Фасовочная гастрономии, молочно-жировой продукции	16	-//-
8	Фасовочная кур, рыбы	13,5	-//-
9	Комната персонала	12	-//-
10	Помещение хранения уборочного инвентаря	4	-//-
11	Туалет	4	-//-
12	Умывальник	3	-//-
13	Туалет (аренда)	4	-//-

*Категория по пожарной опасности

Условные обозначения

1 – номер помещения

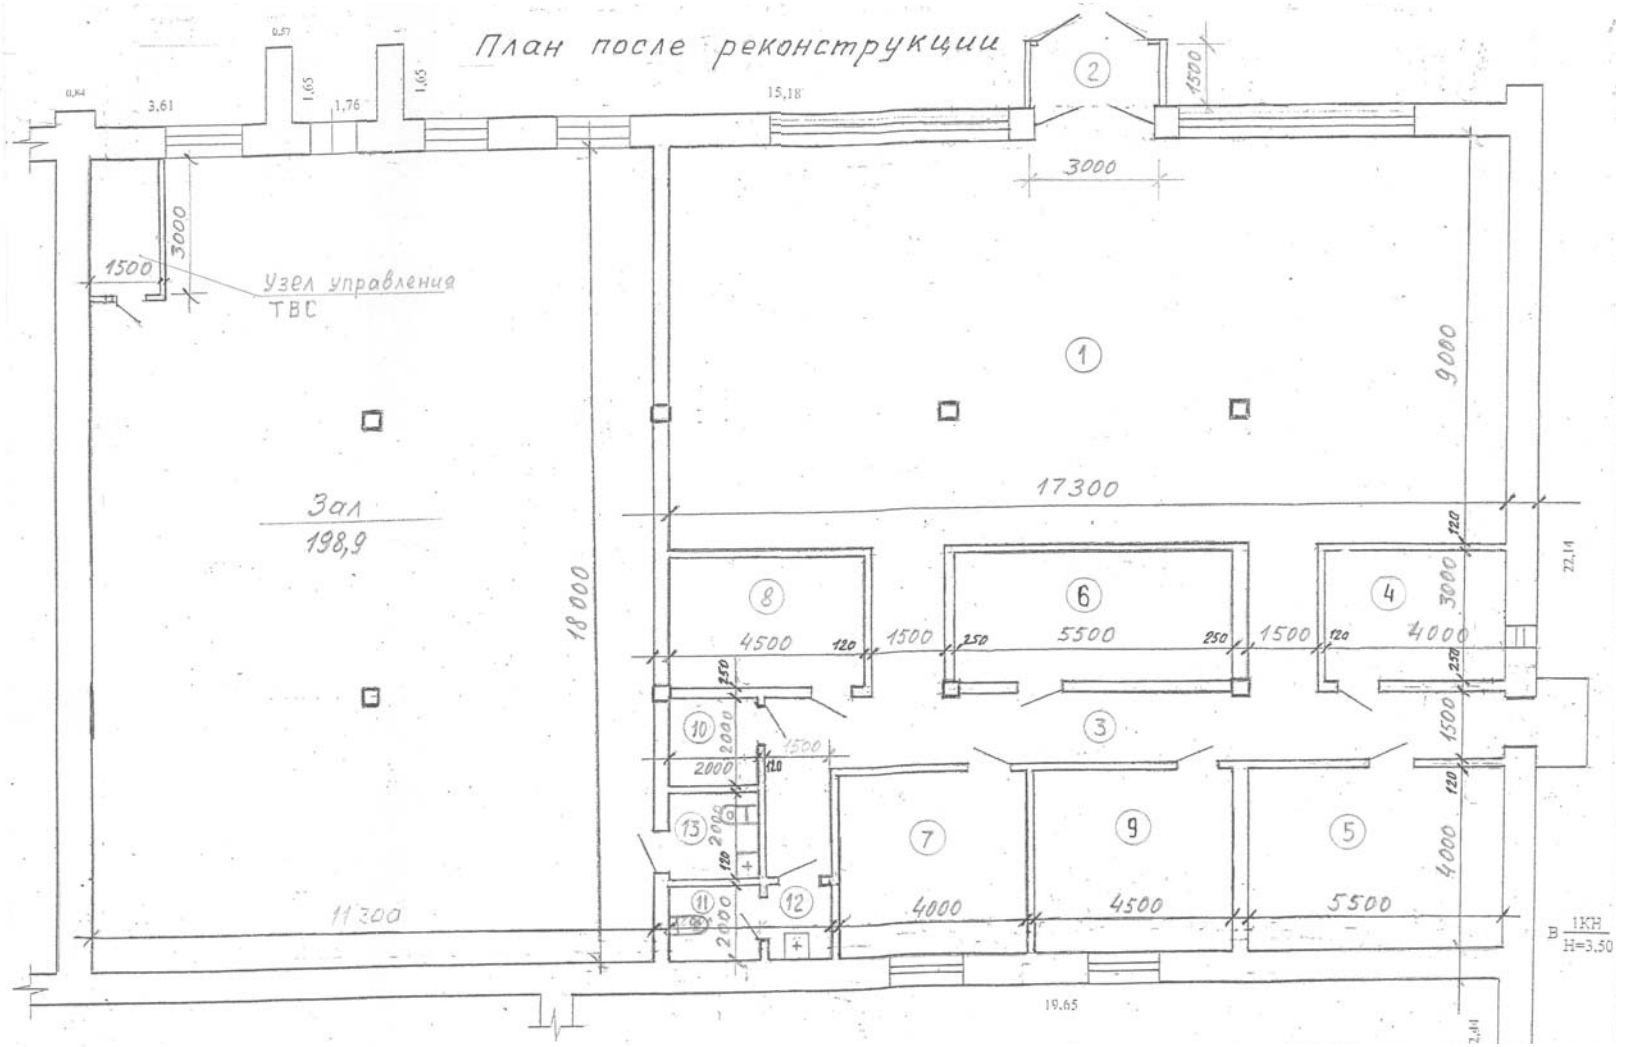

						#Заказчик	#Пр№
						#Имя проекта	
Изм.	Кол.уч.	Лист	№док.	Подп.	Дата		
ГИП						#Стадия	Лист	Листов
ГАП						яние проект	1	
Выполнил							
Проверил						Индекс листа	#Организация
Н. контр.							