



План помещений 1-го этажа на отм. +0,000
М 1:100

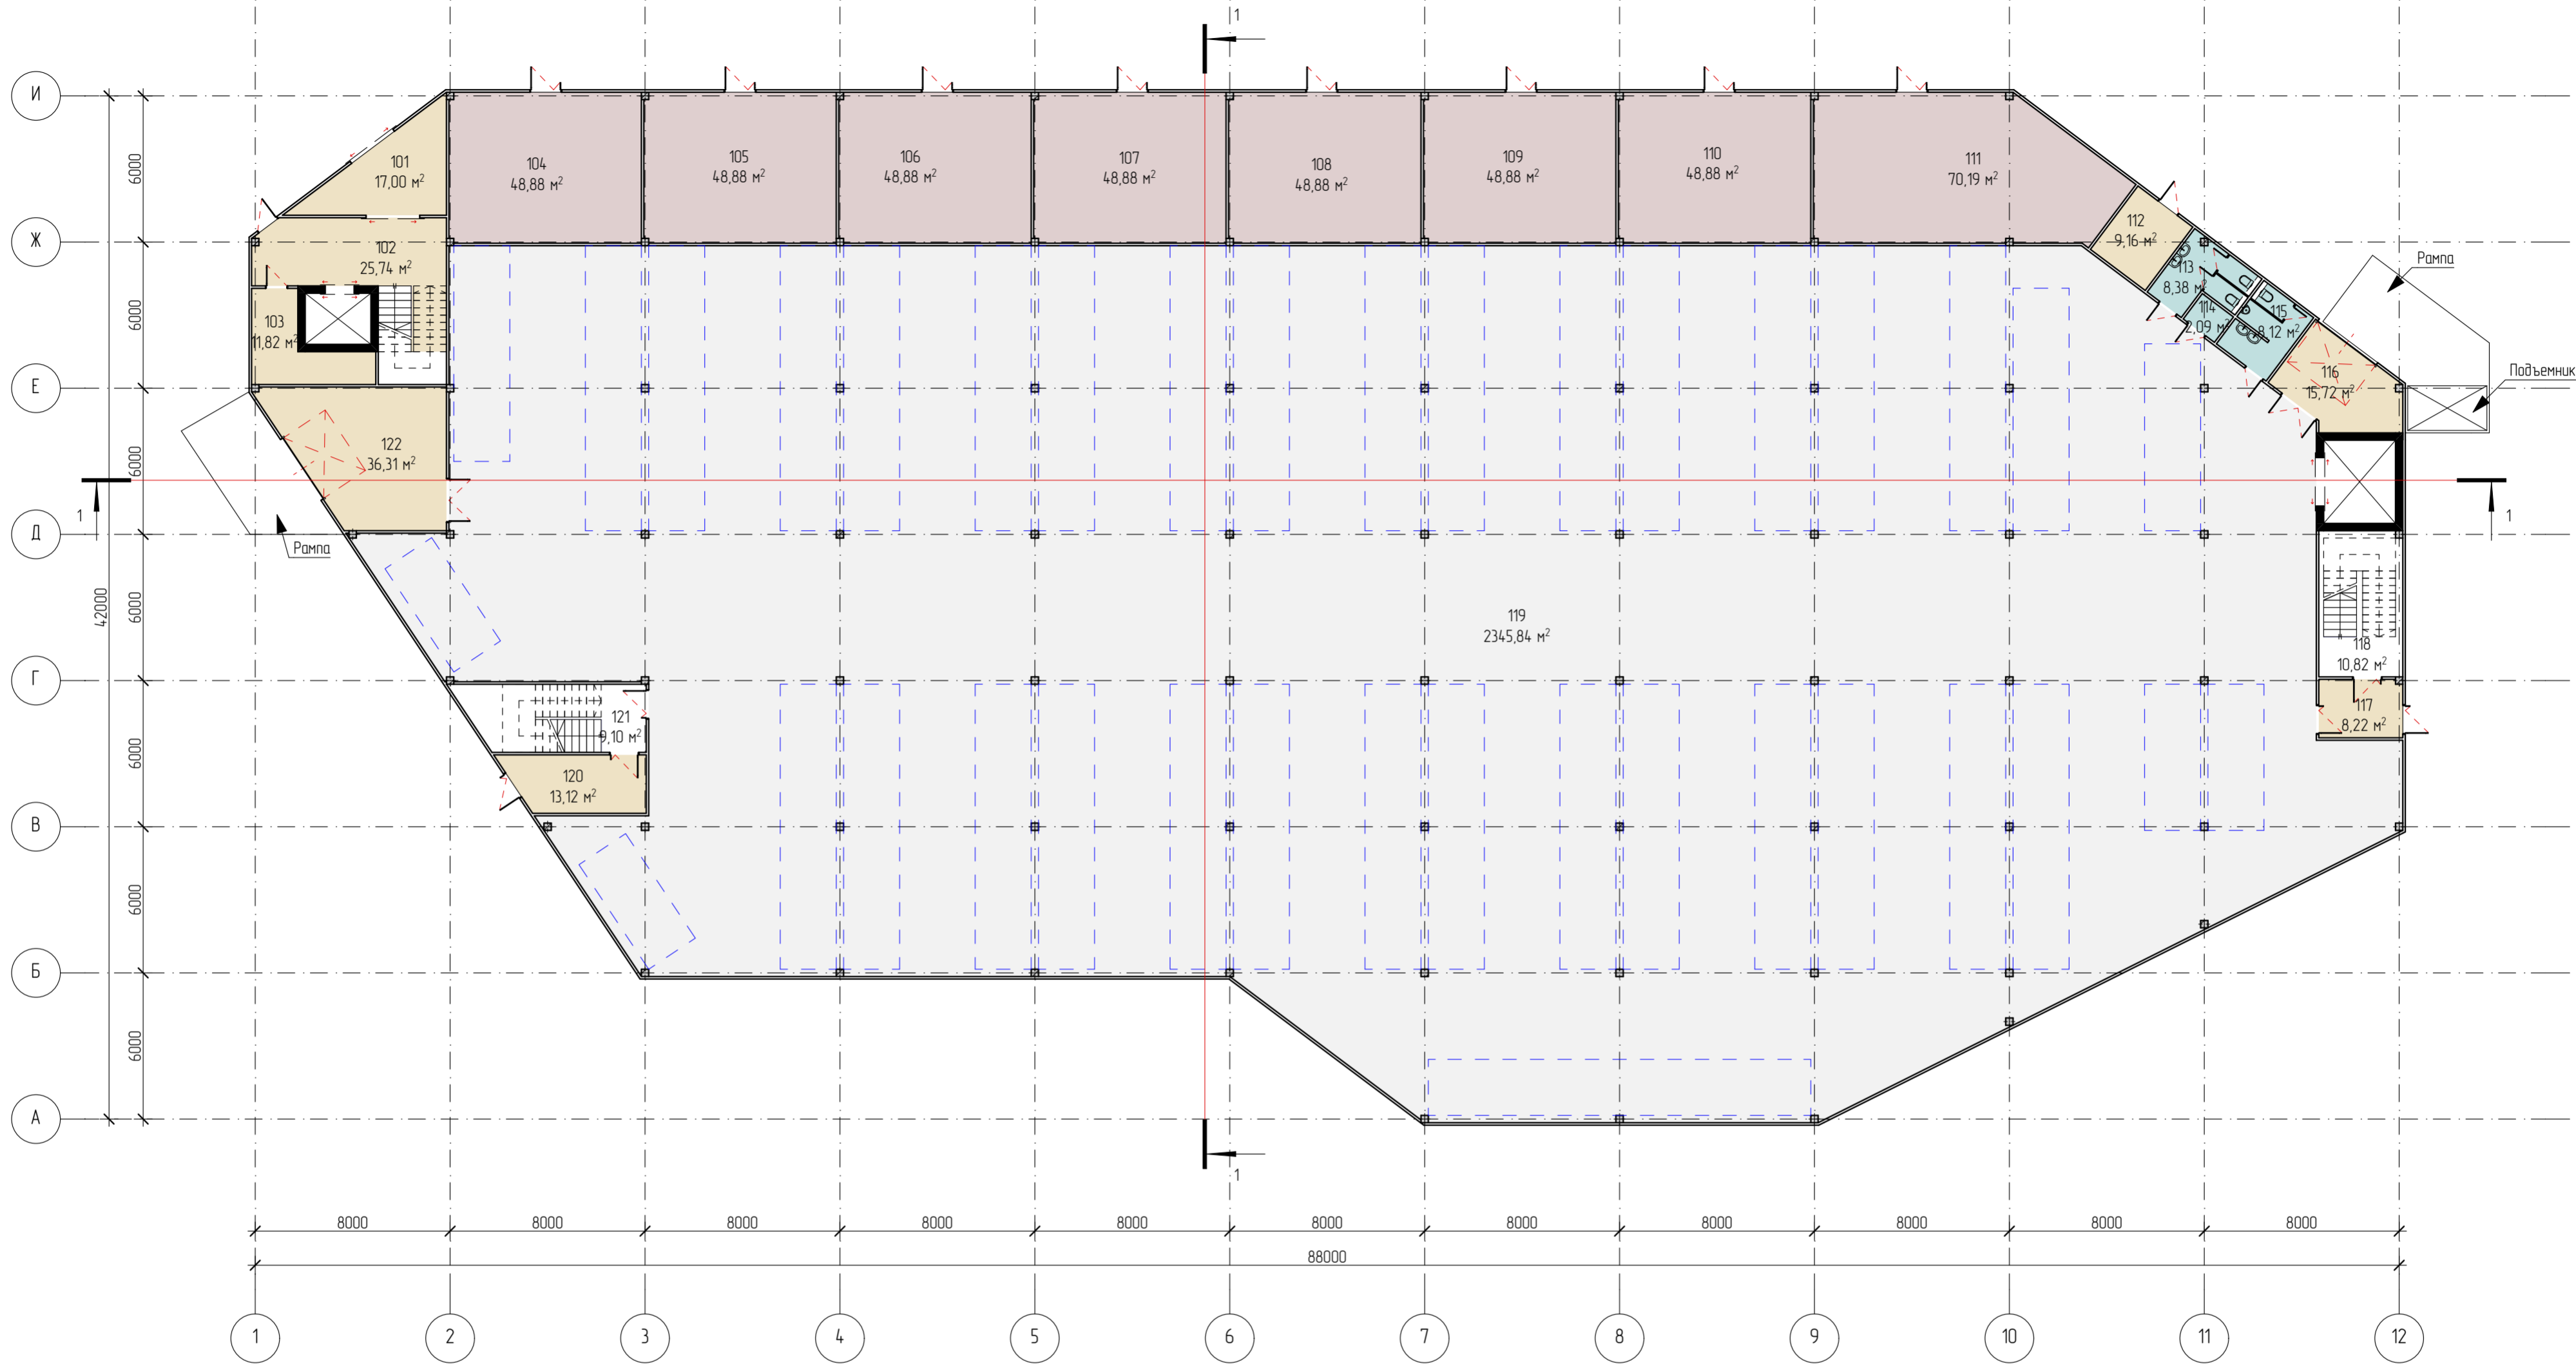

Экспликация помещений 1-го этажа			Экспликация помещений 1-го этажа		
№	Наименование	Площадь	№	Наименование	Площадь
101	Тамбур	17,00	113	Санитарный узел	8,38
102	Холл	25,74	114	Кладовая уборочного инвентаря	2,09
103	Комната охраны	11,82	115	Санитарный узел	8,12
104	Торговое помещение	48,88	116	Помещение выгрузки товаров	15,72
105	Торговое помещение	48,88	117	Тамбур	8,22
106	Торговое помещение	48,88	118	Лестничная клетка	10,82
107	Торговое помещение	48,88	119	Склад	2345,84
108	Торговое помещение	48,88	120	Тамбур	13,12
109	Торговое помещение	48,88	121	Лестничная клетка	9,10
110	Торговое помещение	48,88	122	Загрузочная	36,31
111	Торговое помещение	70,19			2933,79 м²
112	Электрощитовая	9,16			

-АР					
Изм.	Колуч.	Лист	№Док.	Подп.	Дата
ГАП					
ГИП					
Разработал					
Проверил					
Н.контроль					
Торговый центр				Стадия	Лист
План помещений 1-го этажа на отм. +0,000 М 1:100				Р	01
				Листов	


План помещений 2-го этажа на отм. +6,000
М 1:100

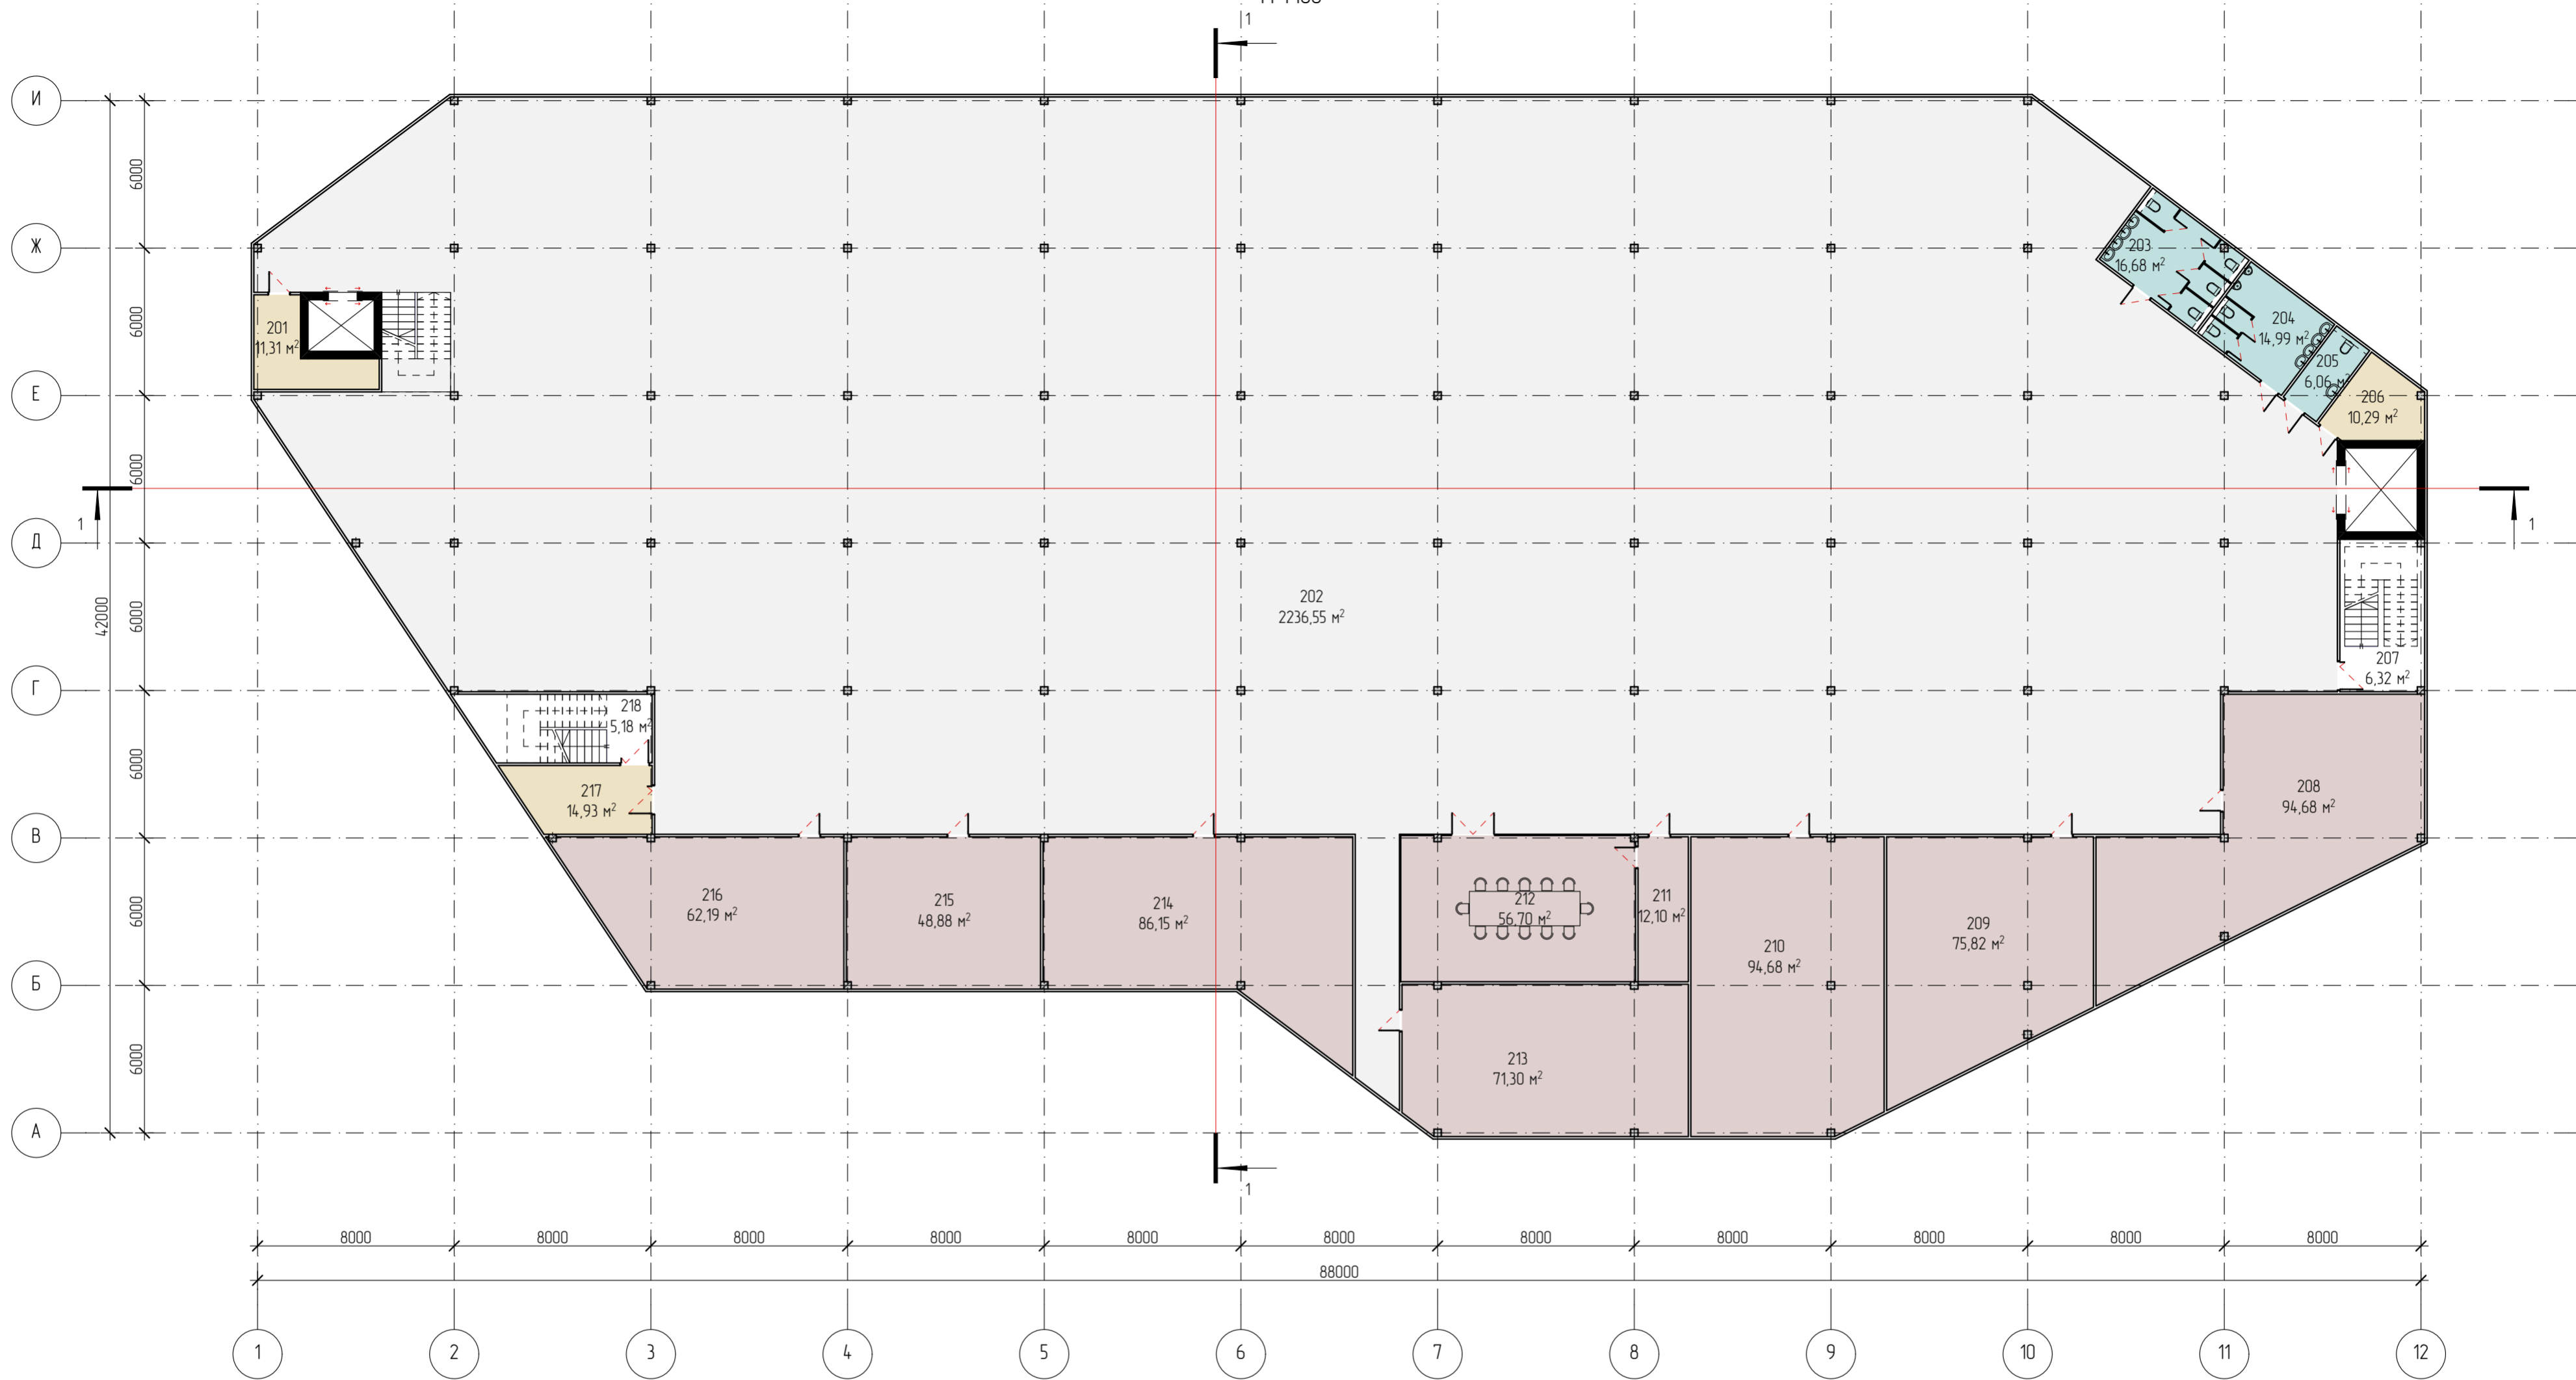

Экспликация помещений 2-го этажа			Экспликация помещений 2-го этажа		
№	Наименование	Площадь	№	Наименование	Площадь
201	Комната охраны	11,31	213	Офис №4	71,30
202	Торговое помещение	2236,55	214	Офис №5	86,15
203	Санитарный узел	16,68	215	Офис №6	48,88
204	Санитарный узел	14,99	216	Офис №7	62,19
205	Санитарный узел для МГН	6,06	217	Тамбур	14,93
206	Комната персонала	10,29	218	Лестничная клетка	5,18
207	Лестничная клетка	6,32			2924,81 м²
208	Офис №1	94,68			
209	Офис №2	75,82			
210	Офис №3	94,68			
211	Подсобное помещение	12,10			
212	Конференц-зал	56,70			

-АР					
Изм.	Колуч.	Лист	№Док.	Подп.	Дата
ГАП					
ГИП					
Разработал					
Проверил					
Н.контроль					
Торговый центр				Стадия	Лист
План помещений 2-го этажа на отм. +6,000 М 1:100				Р	02
				Листов	

План помещений 3-го этажа на отм. +10,500
М 1:100

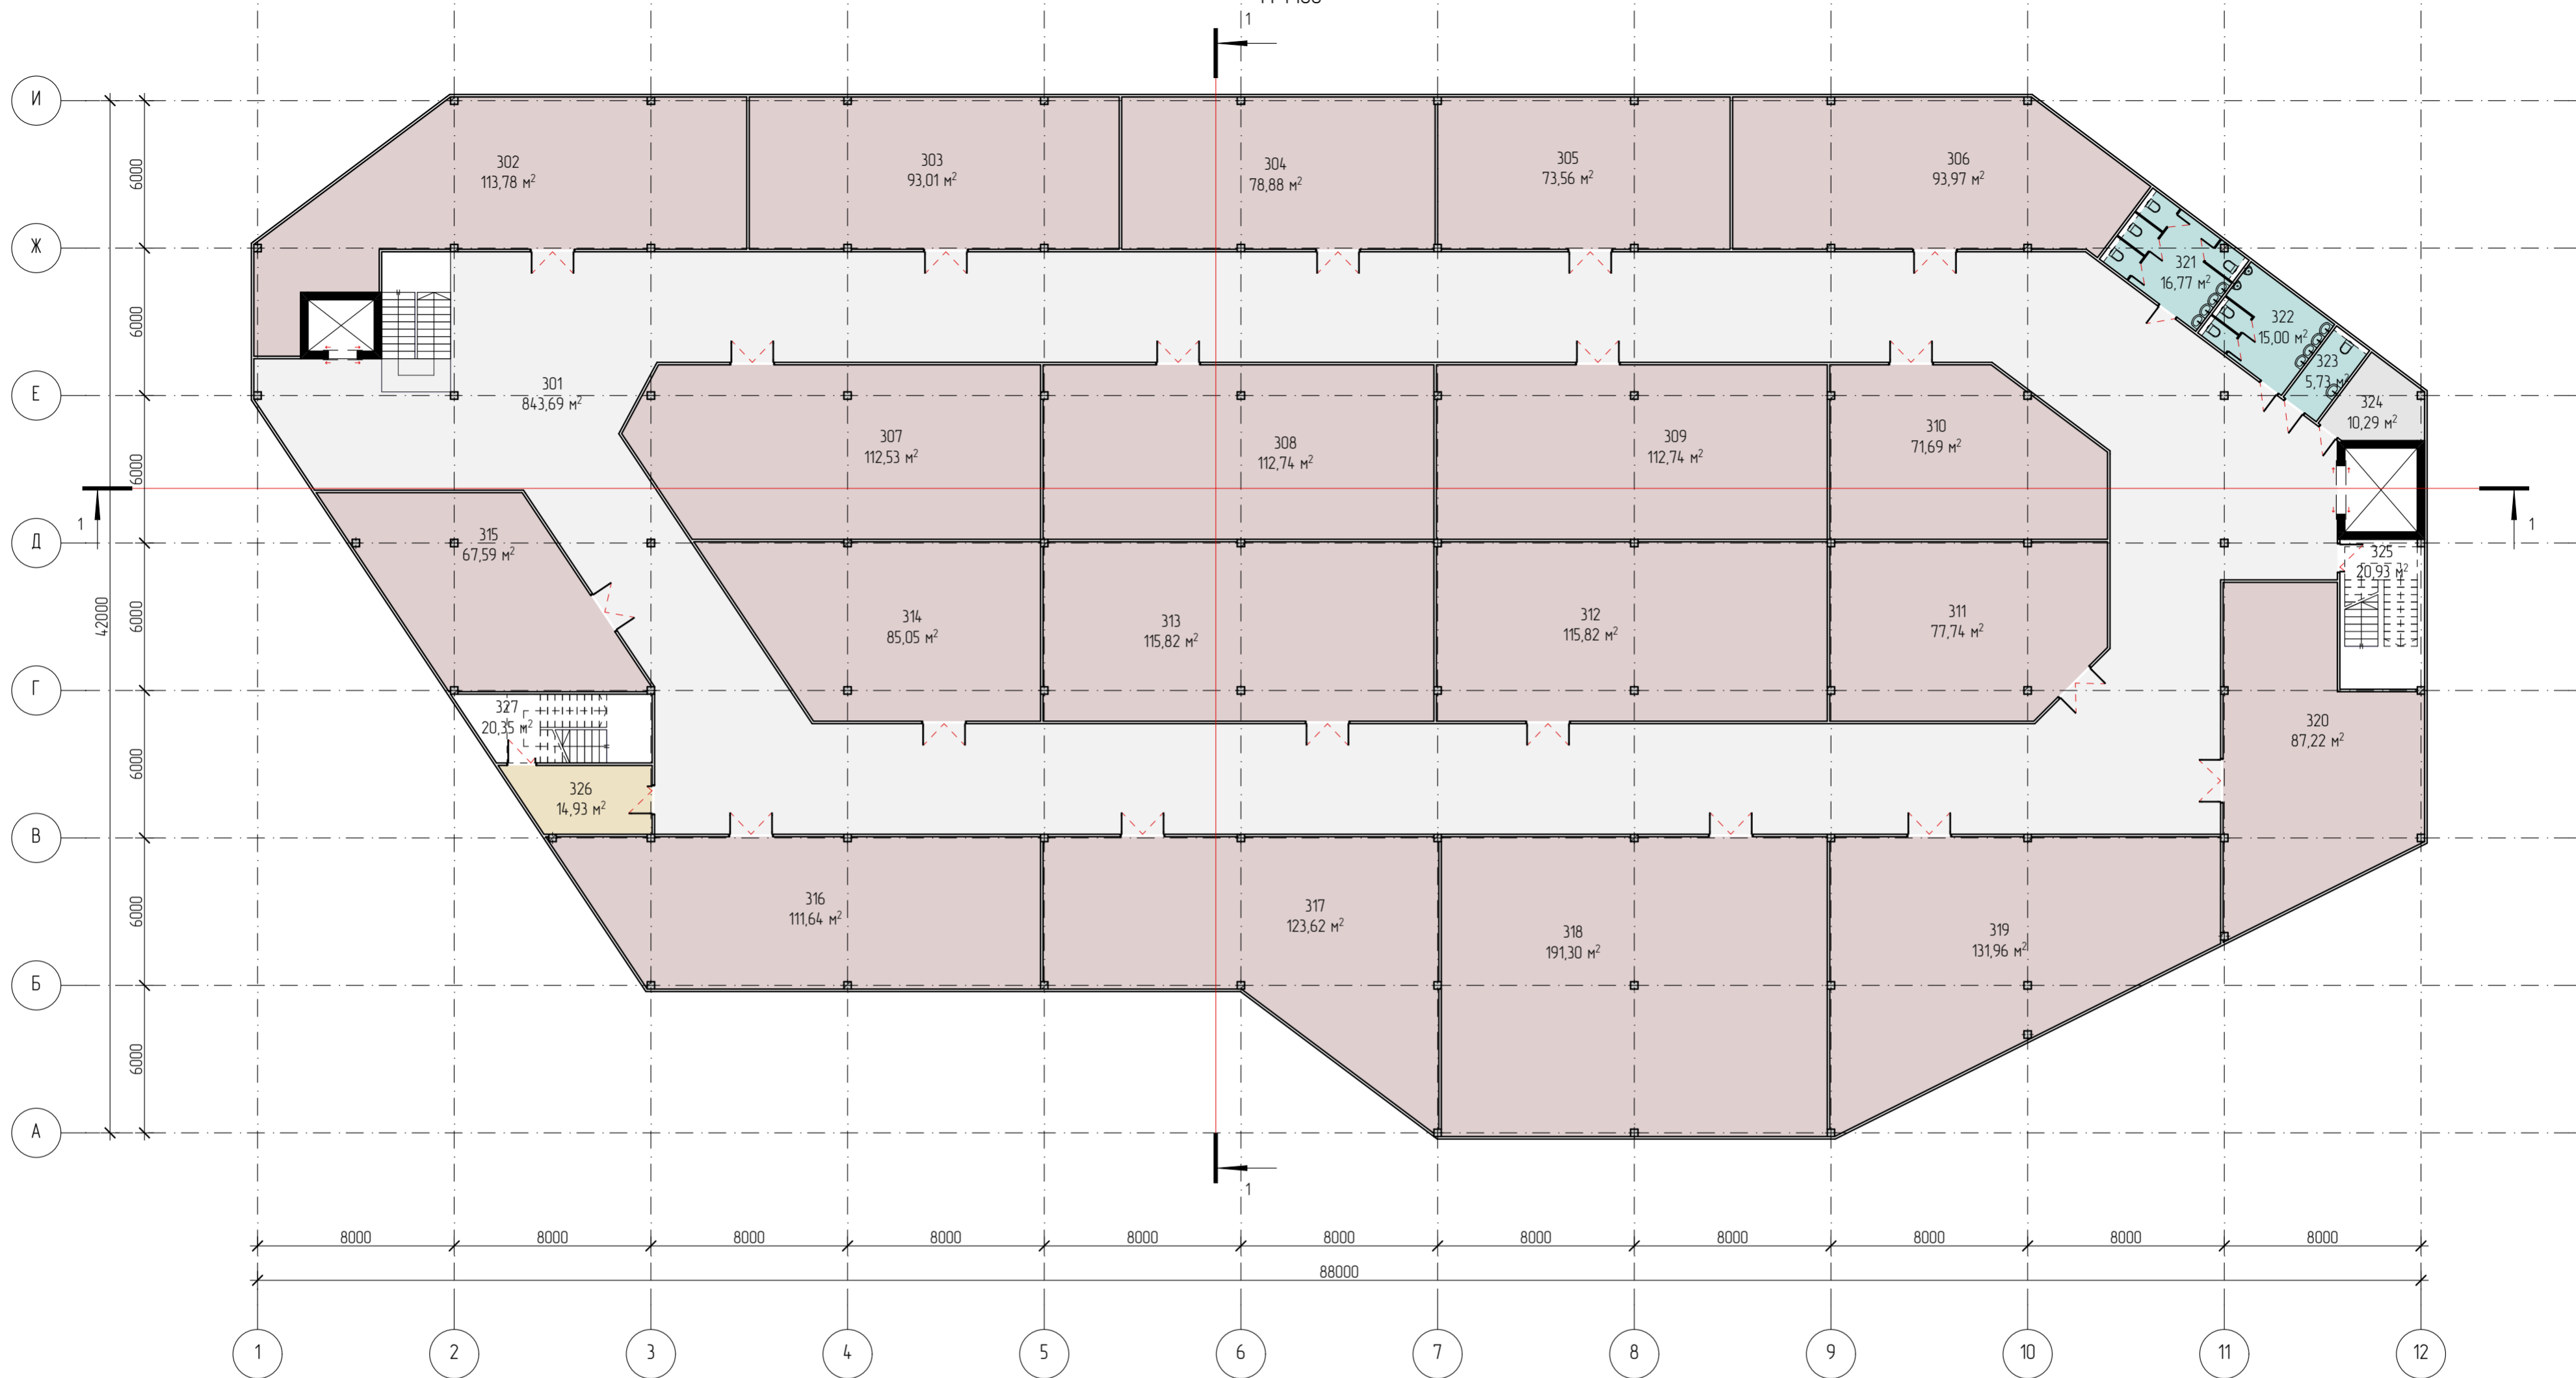

Экспликация помещений 3-го этажа			Экспликация помещений 3-го этажа		
№	Наименование	Площадь	№	Наименование	Площадь
301	Холл	843,69	315	Торговое помещение	67,59
302	Торговое помещение	113,78	316	Торговое помещение	111,64
303	Торговое помещение	93,01	317	Торговое помещение	123,62
304	Торговое помещение	78,88	318	Торговое помещение	191,30
305	Торговое помещение	73,56	319	Торговое помещение	131,96
306	Торговое помещение	93,97	320	Торговое помещение	87,22
307	Торговое помещение	112,53	321	Санитарный узел	16,77
308	Торговое помещение	112,74	322	Санитарный узел	15,00
309	Торговое помещение	112,74	323	Санитарный узел для МГН	5,73
310	Торговое помещение	71,69	324	Подсобное помещение	10,29
311	Торговое помещение	77,74	325	Лестничная клетка	20,93
312	Торговое помещение	115,82	326	Тамбур	14,93
313	Торговое помещение	115,82	327	Лестничная клетка	20,35
314	Торговое помещение	85,05			2918,35 м ²

-АР					
Изм.	Колуч.	Лист	№Док.	Подп.	Дата
ГАП					
ГИП					
Разработал					
Проверил					
Н.контроль					
Торговый центр				Стадия	Лист
				Р	03
План помещений 3-го этажа на отм. +10,500 М 1:100				Листов	