

Экспликация зданий и сооружений		
№	Здание	Кол-во
1	Многофункциональный орнитологический центр	1
2	Вольеры для молодняка	4
3	Блоки питомника для соколов	6
4	Облеточная башня	1
5	Шатры тренеров	4
6	Шатры большие	2
7	Виварий для выращивания кормовой базы соколов	1
8	Жилые корпуса для размещения персонала и гостей 1	1
9	Жилые корпуса для размещения персонала и гостей 2 - ВИП	1
10	Административно-бытовое здание, включая столовую для персонала, медпункт и бытовые помещения	1
11	Гараж со станцией ТО	1
12	Дизельгенераторная	1
13	Мангал	1
14	Банный комплекс	1
15	Мобильный рефрижератор (20 фут. контейнер)	1
16	Мобильная АЭС	1
17	Площадка ТБО с навесом	1
18	ТП 110 кВт	1
19	Водозаборн. сооруж. (3 скважины, 1 блочное модульное здание водоподготовки, Резервуар 300м3)	1
20	Локальные сооружения по очистке сточных вод	3
21	Резервуары пожаротушения, пожарный пост	2
22	Автоматические ворота	7
23	КПП	1
24	Открытые плоскостные парковки легкового автотранспорта, в т.ч.:	
25	Ограждение	
26	Погрузочно-разгрузочная площадка для специальных автомобилей	1
27	Площадка для размещения контейнеров для сбора мусора	4
28	Посадочная площадка	1
29	ТП - понижающая	2
30	Парковка для специальных автомобилей	1
31	Склад продуктов	1
32	ТП 35 кВт	1
33	Пункт дезинфекции колес	4


ПОКАЗАТЕЛИ по дорогам

№	Наименование	Длина, км	Площадь дор. покр., м ²
1	От асфальтированной дороги до КПП объекта	2.9	
2	ДОРОГИ 2-х полосного движения	2.2	16178.0
3	Дороги 1-но полосного движения	5.0	22356.0
4	Общая площадь дор. покрытия (площадки, карманы, стоянки...)		56235.0

Условные обозначения

— Постоянные дороги

— Ограждение

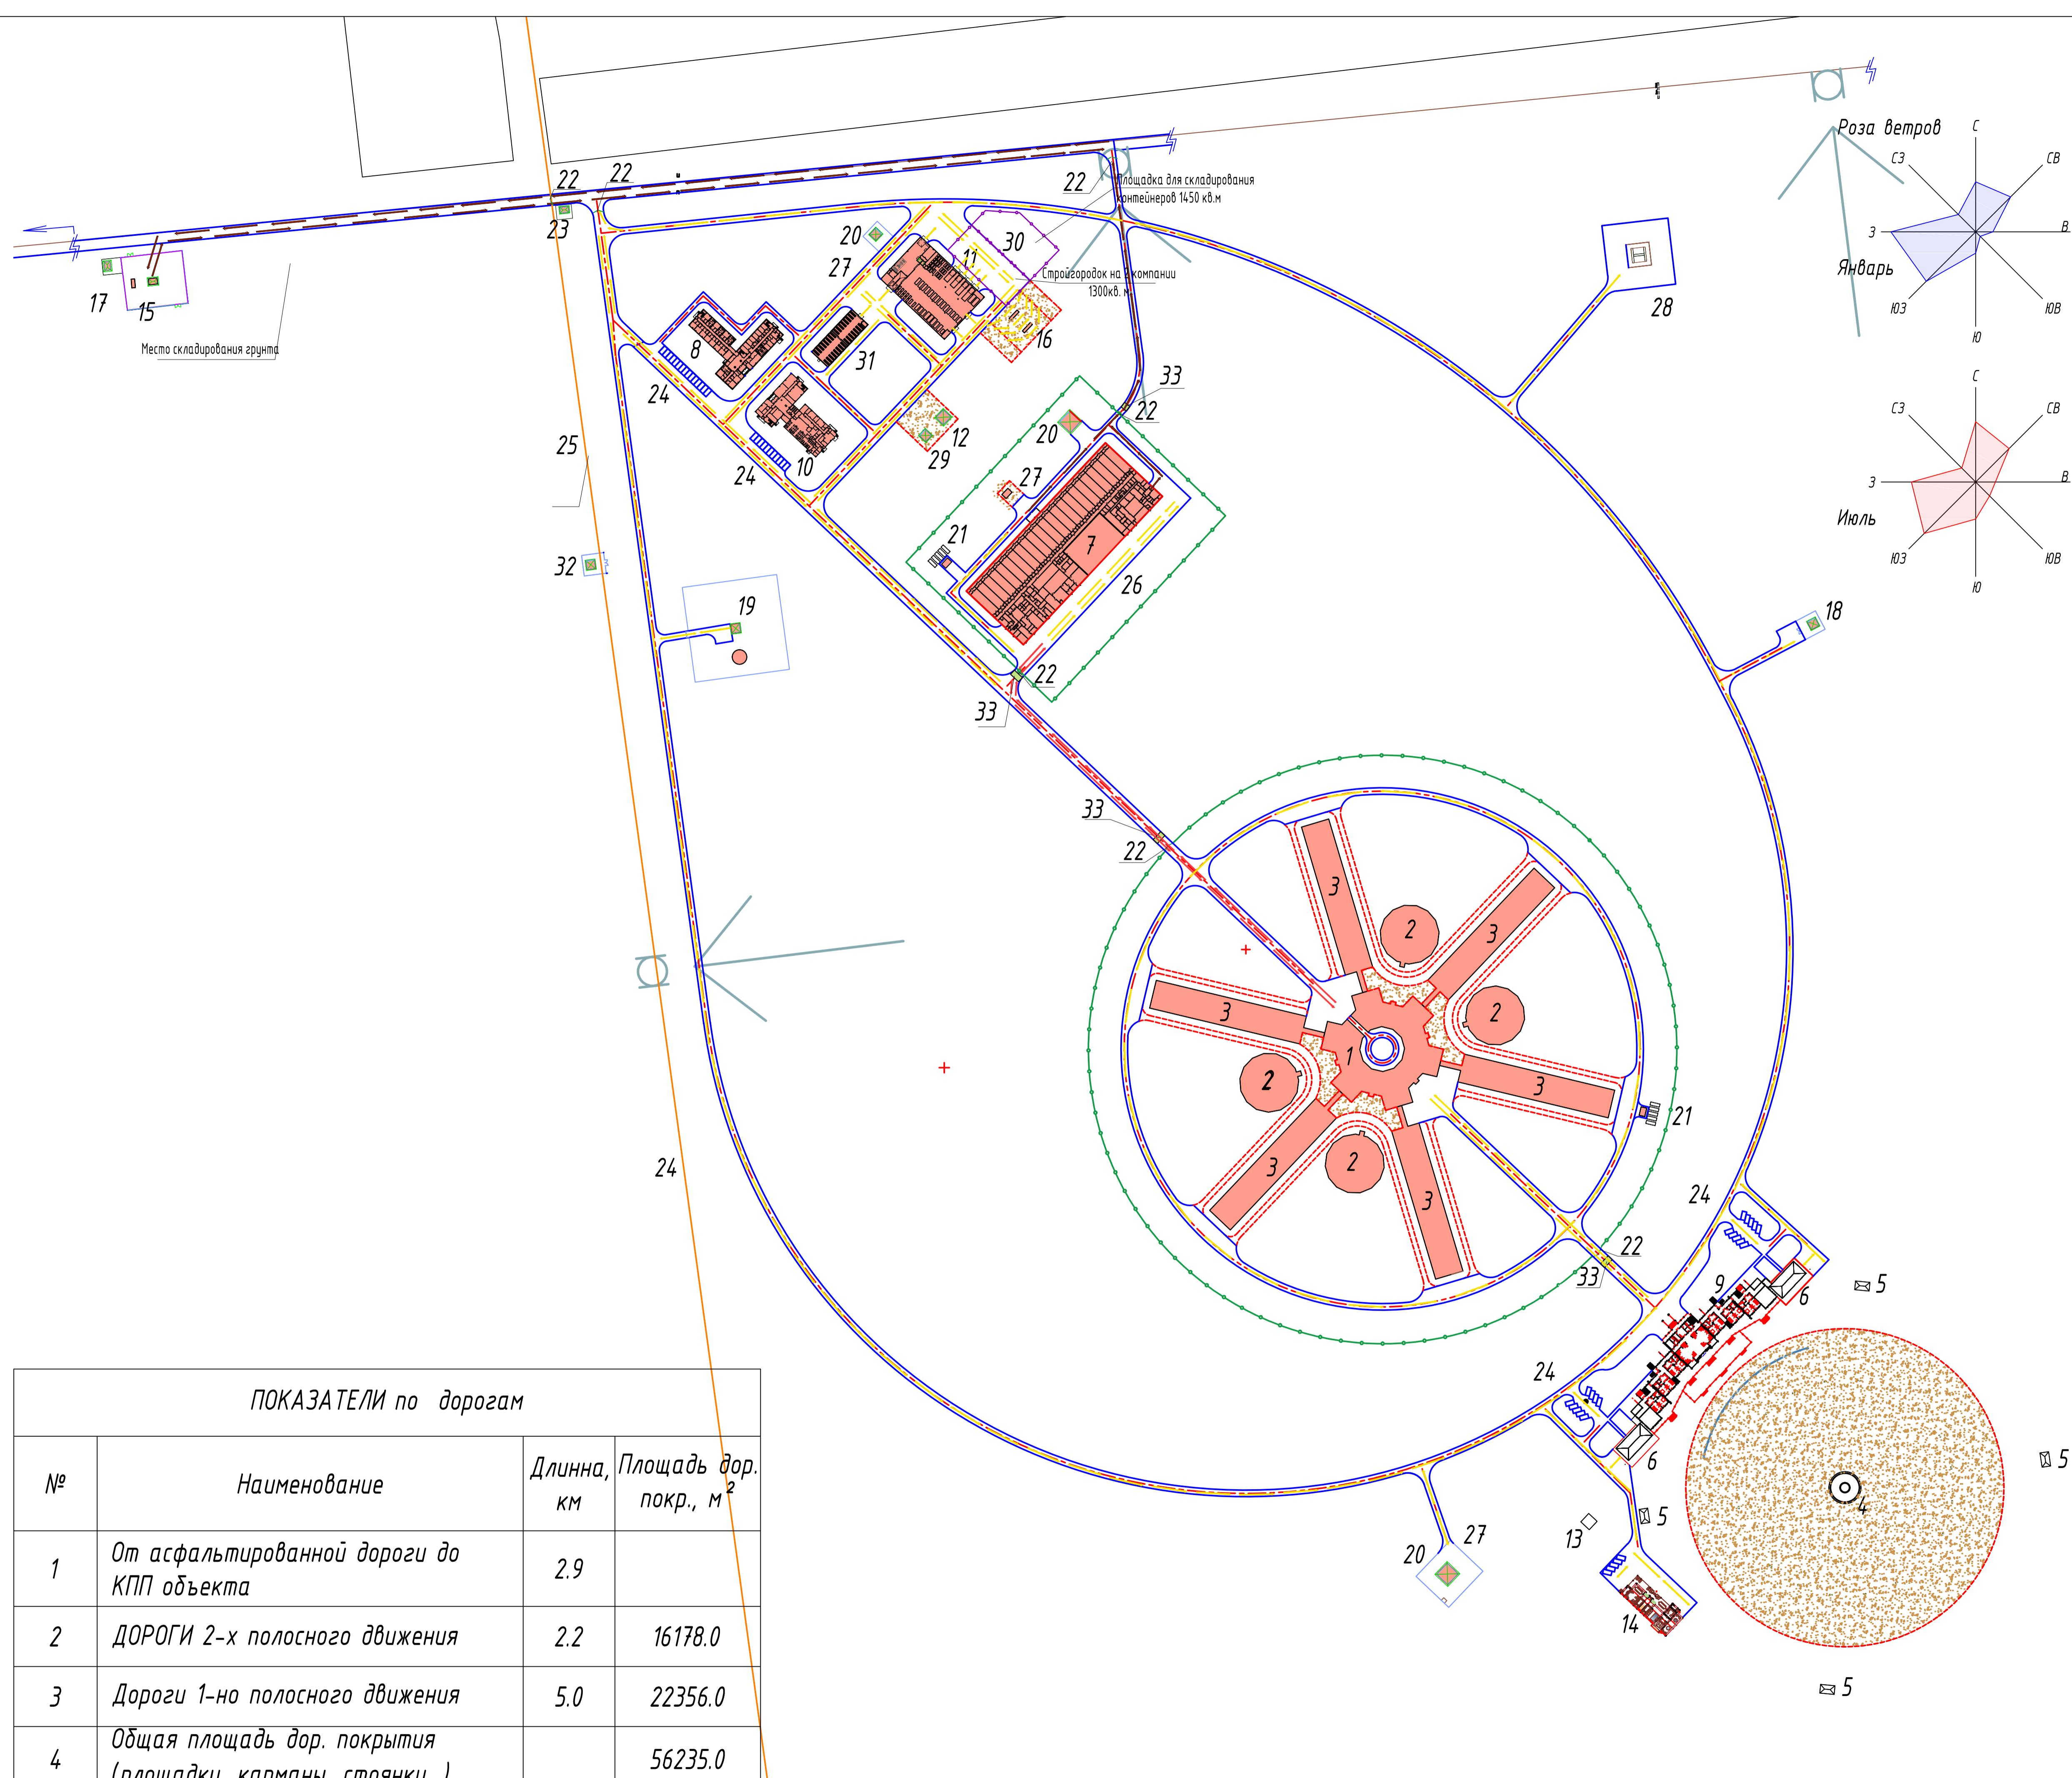

Экспликация зданий и сооружений

№	Здание	Кол-во
1	Многофункциональный орнитологический центр	1
2	Вольеры для молодняка	4
3	Блоки питомника для соколов	6
4	Облеточная башня	1
5	Шатры тренеров	4
6	Шатры большие	2
7	Виварий для выращивания кормовой базы соколов	1
8	Жилые корпуса для размещения персонала и гостей 1	1
9	Жилые корпуса для размещения персонала и гостей 2 - ВИП	1
10	Административно-бытовое здание, включая столовую для персонала, медпункт и бытовые помещения	1
11	Гараж со станцией ТО	1
12	Дизельгенераторная	1
13	Мангал	1
14	Банный комплекс	1
15	Мобильный рефрижератор (20 фут. контейнер)	1
16	Мобильная АЭС	1
17	Площадка ТБО с навесом	1
18	ТП 110 кВт	1
19	Водозаборн. сооруж. (3 скважины, 1 блочное модульное здание водоподготовки, Резервуар 300м ³)	1
20	Локальные сооружения по очистке сточных вод	3
21	Резервуары пожаротушения, пожарный пост	2
22	Автоматические ворота	7
23	КПП	1
24	Открытые плоскостные парковки легкового автотранспорта, в т.ч.:	
25	Ограждение	
26	Погрузочно-разгрузочная площадка для специальных автомобилей	1
27	Площадка для размещения контейнеров для сбора мусора	4
28	Посадочная площадка	1
29	ТП - понижающая	2
30	Парковка для специальных автомобилей	1
31	Склад продуктов	1
32	ТП 35 кВт	1
33	Пункт дезинфекции колес	4




ПОКАЗАТЕЛИ по дорогам

№	Наименование	Длина, км	Площадь дор. покр., м ²
1	От асфальтированной дороги до КПП объекта	2.9	
2	ДОРОГИ 2-х полосного движения	2.2	16178.0
3	Дороги 1-но полосного движения	5.0	22356.0
4	Общая площадь дор. покрытия (площадки, карманы, стоянки...)		56235.0

Условные обозначения

— Постоянные дороги

— Ограждение

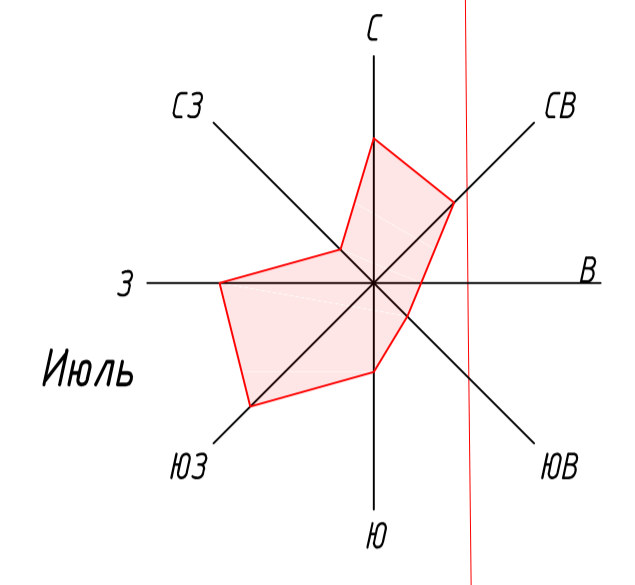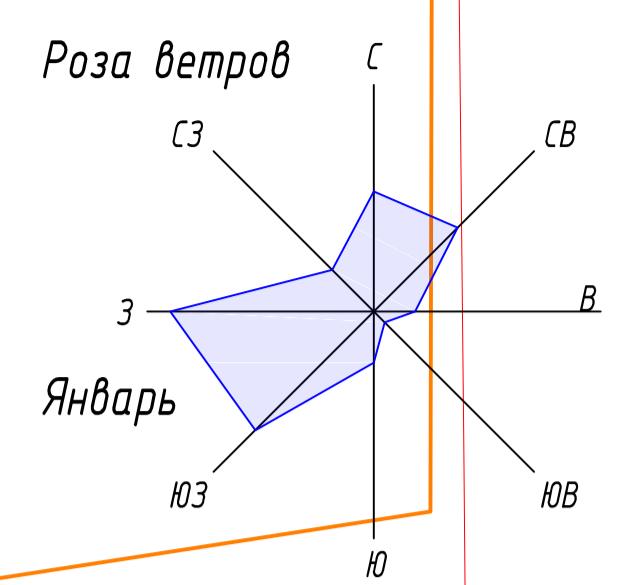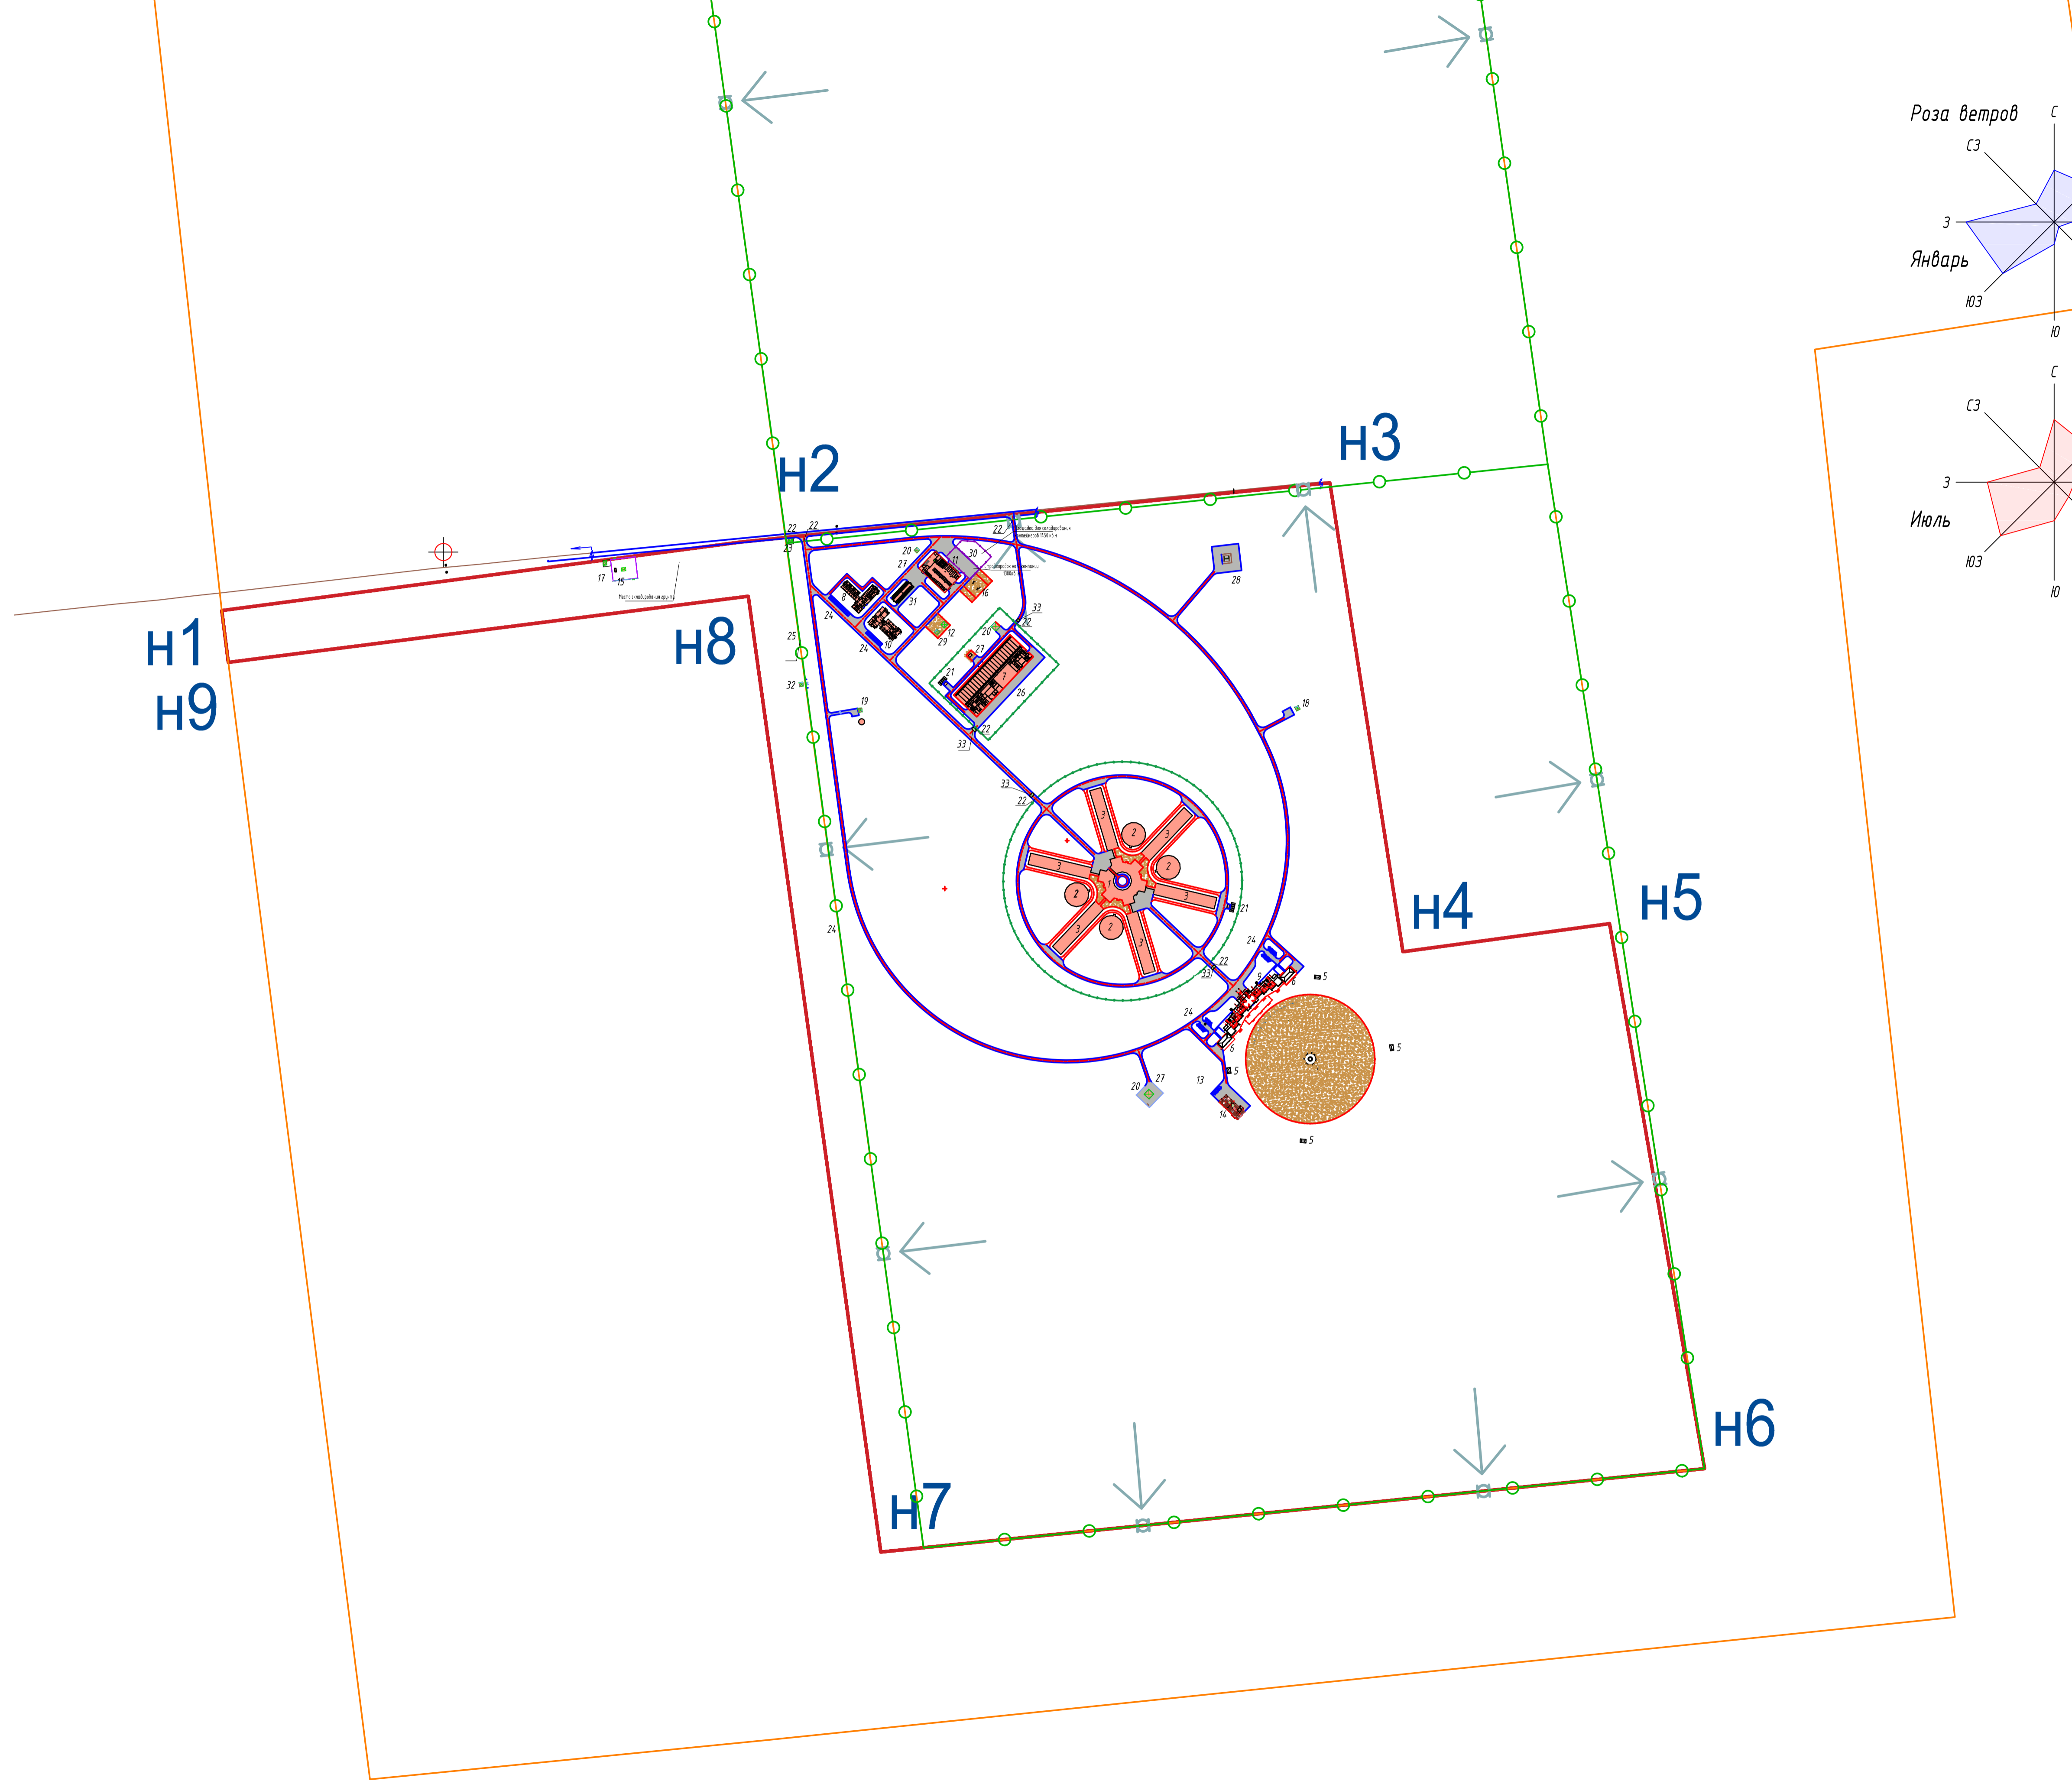

Экспликация зданий и сооружений		
№	Здание	Кол-во
1	Многофункциональный орнитологический центр	1
2	Вольеры для молодняка	4
3	Блоки питомника для соколов	6
4	Облеточная башня	1
5	Шатры тренеров	4
6	Шатры большие	2
7	Виварий для выращивания кормовой базы соколов	1
8	Жилые корпуса для размещения персонала и гостей 1	1
9	Жилые корпуса для размещения персонала и гостей 2 - ВИП	1
10	Административно-бытовое здание, включая столовую для персонала, медпункт и бытовые помещения	1
11	Гараж со станцией ТО	1
12	Дизельгенераторная	1
13	Мангал	1
14	Банный комплекс	1
15	Мобильный рефрижератор (20 фут. контейнер)	1
16	Мобильная АЭС	1
17	Площадка ТБО с навесом	1
18	ТП 110 кВт	1
19	Водозаборн. сооруж. (3 скважины, 1 блочное модульное здание водоподготовки, Резервуар 300м ³)	1
20	Локальные сооружения по очистке сточных вод	3
21	Резервуары пожаротушения, пожарный пост	2
22	Автоматические ворота	7
23	КПП	1
24	Открытые плоскостные парковки легкового автотранспорта, в т.ч.:	
25	Ограждение	
26	Погрузочно-разгрузочная площадка для специальных автомобилей	1
27	Площадка для размещения контейнеров для сбора мусора	4
28	Посадочная площадка	1
29	ТП - понижающая	2
30	Парковка для специальных автомобилей	1
31	Склад продуктов	1
32	ТП 35 кВт	1
33	Пункт дезинфекции колес	4

Условные обозначения

————— Постоянные дороги

—●—●—●— Ограждение