


не установлены.

Масштаб: 1:100	Составитель: Прокосова	20.10.86г.
Длина: 10.00м	Составитель: Прокосова	17.12.86г.
Ширина: 10.00м	Составитель: Прокосова	17.12.86г.
Площадь: 100.00м²	Составитель: Прокосова	17.12.86г.
Объем: 100.00м³	Составитель: Прокосова	17.12.86г.

Аптека

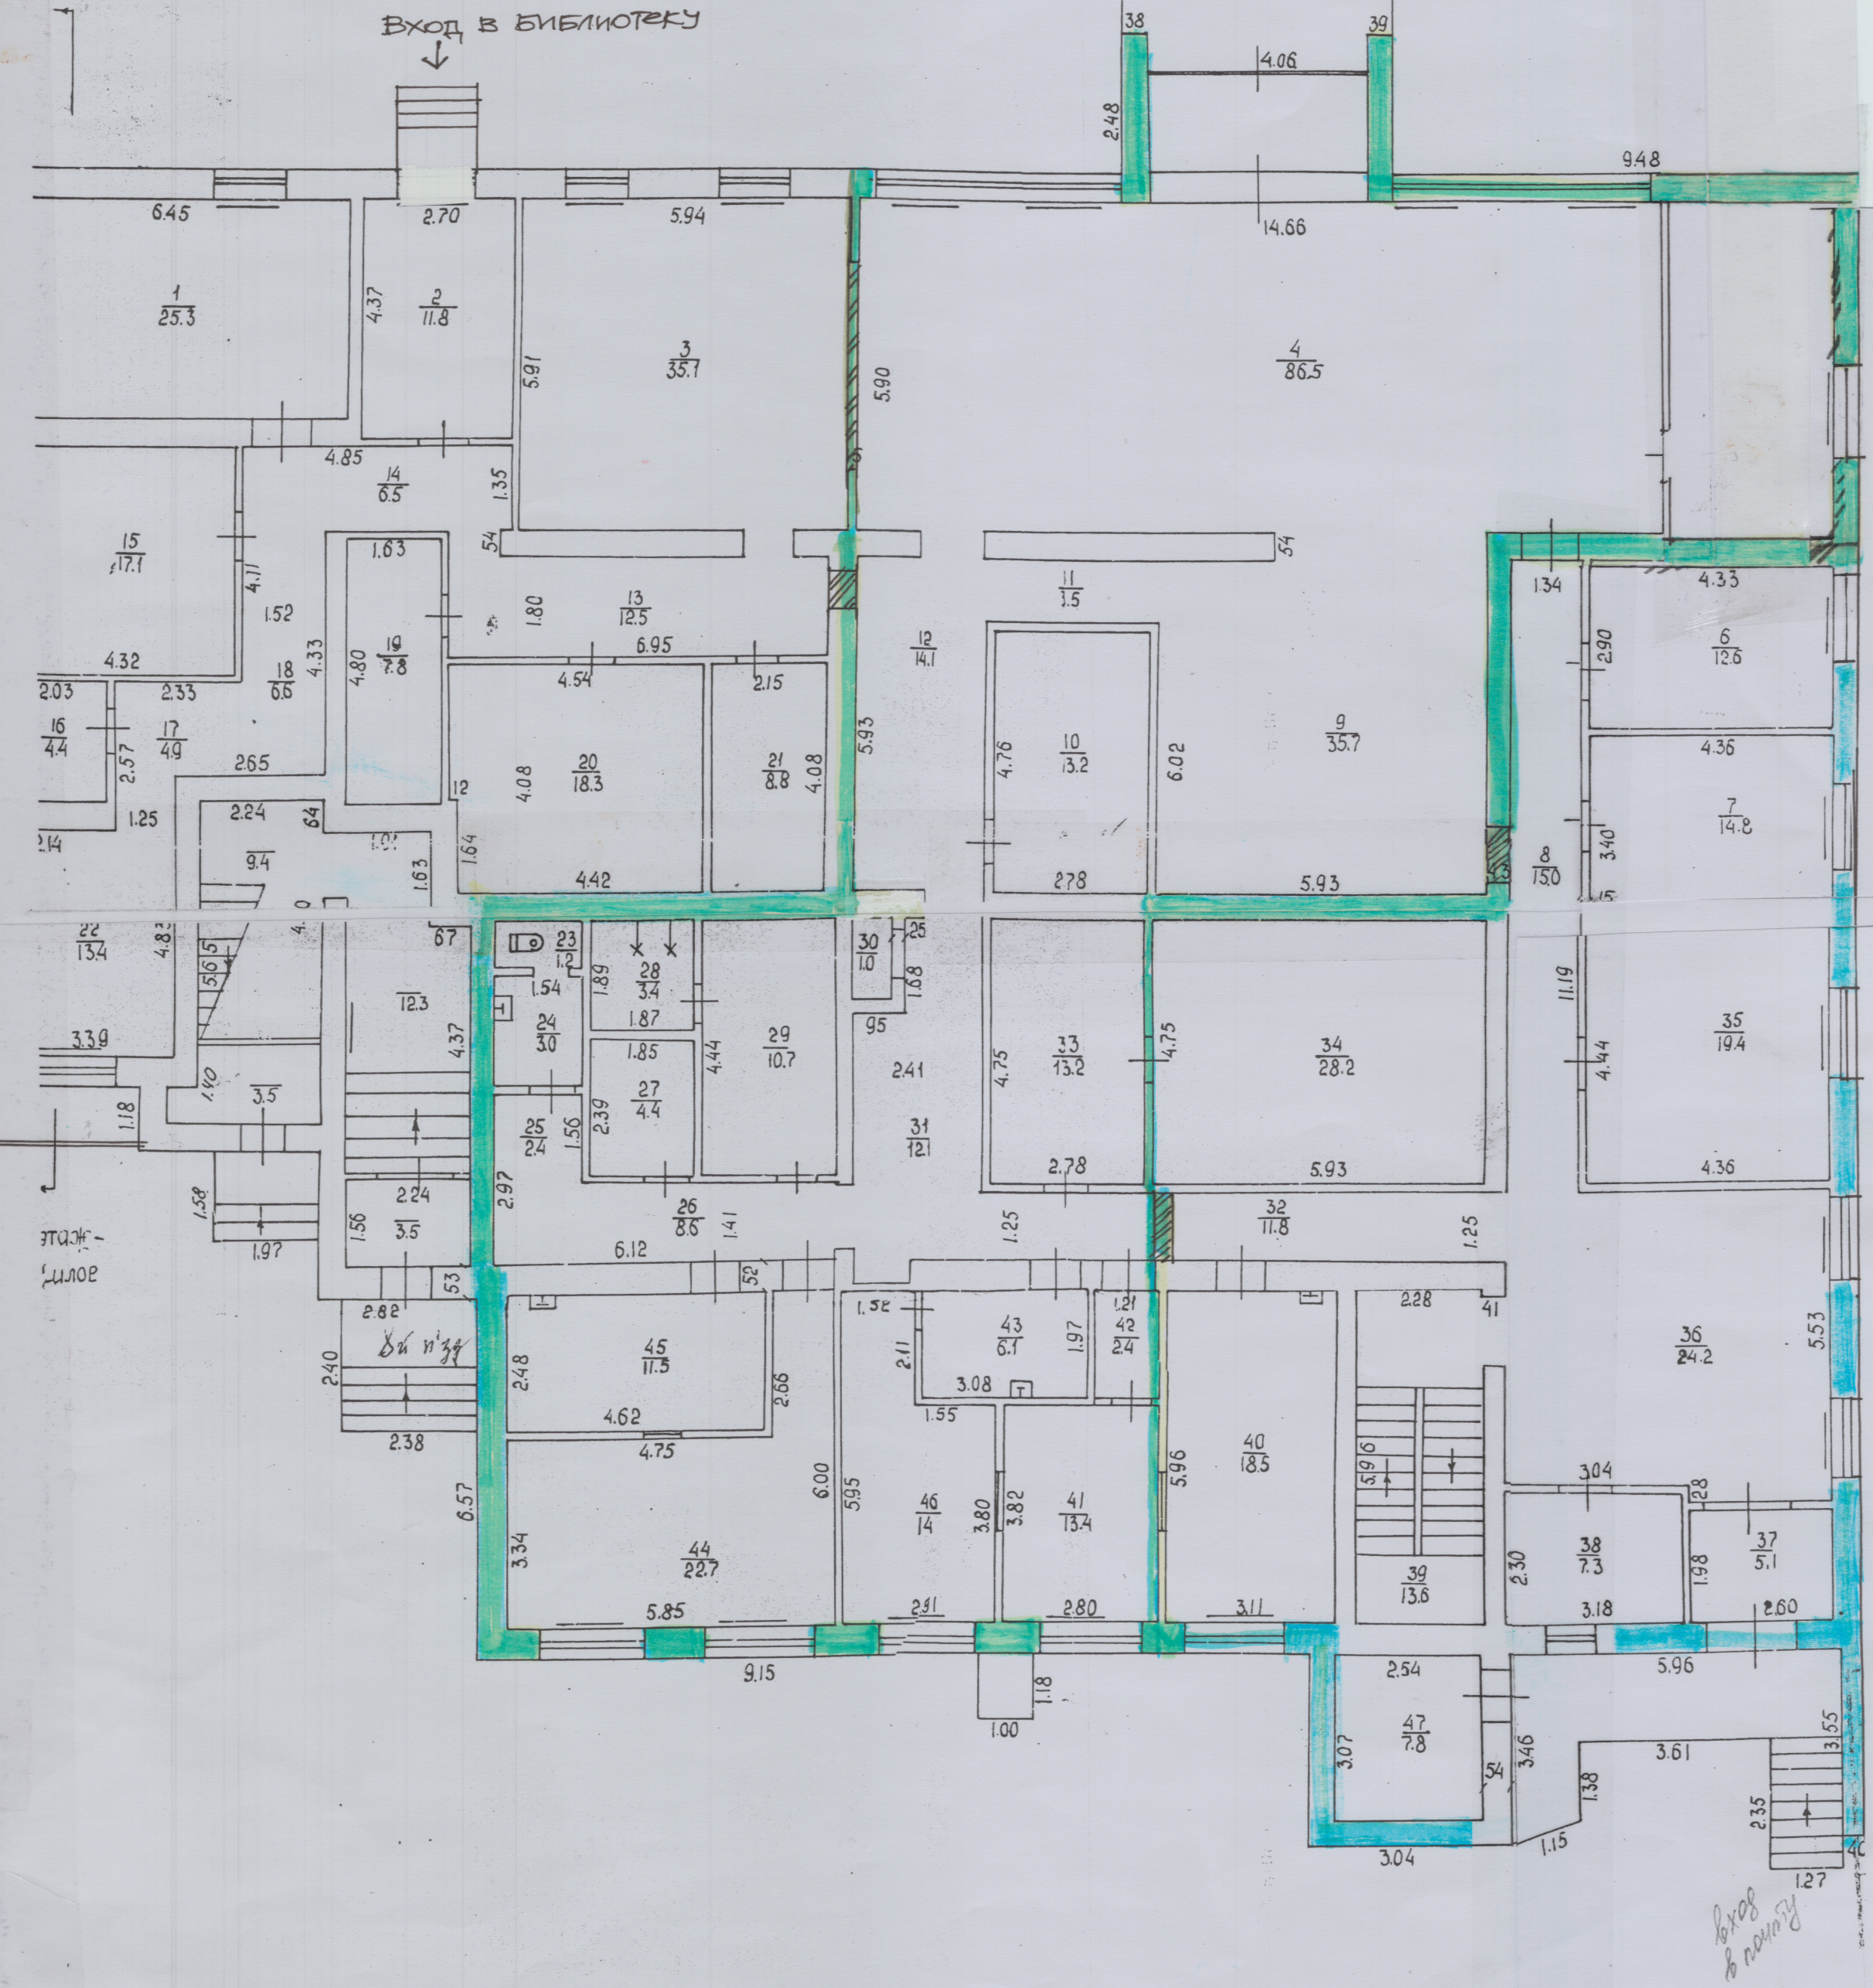

Вход в поликлинику