



Сводный план инженерных сетей. План подвала

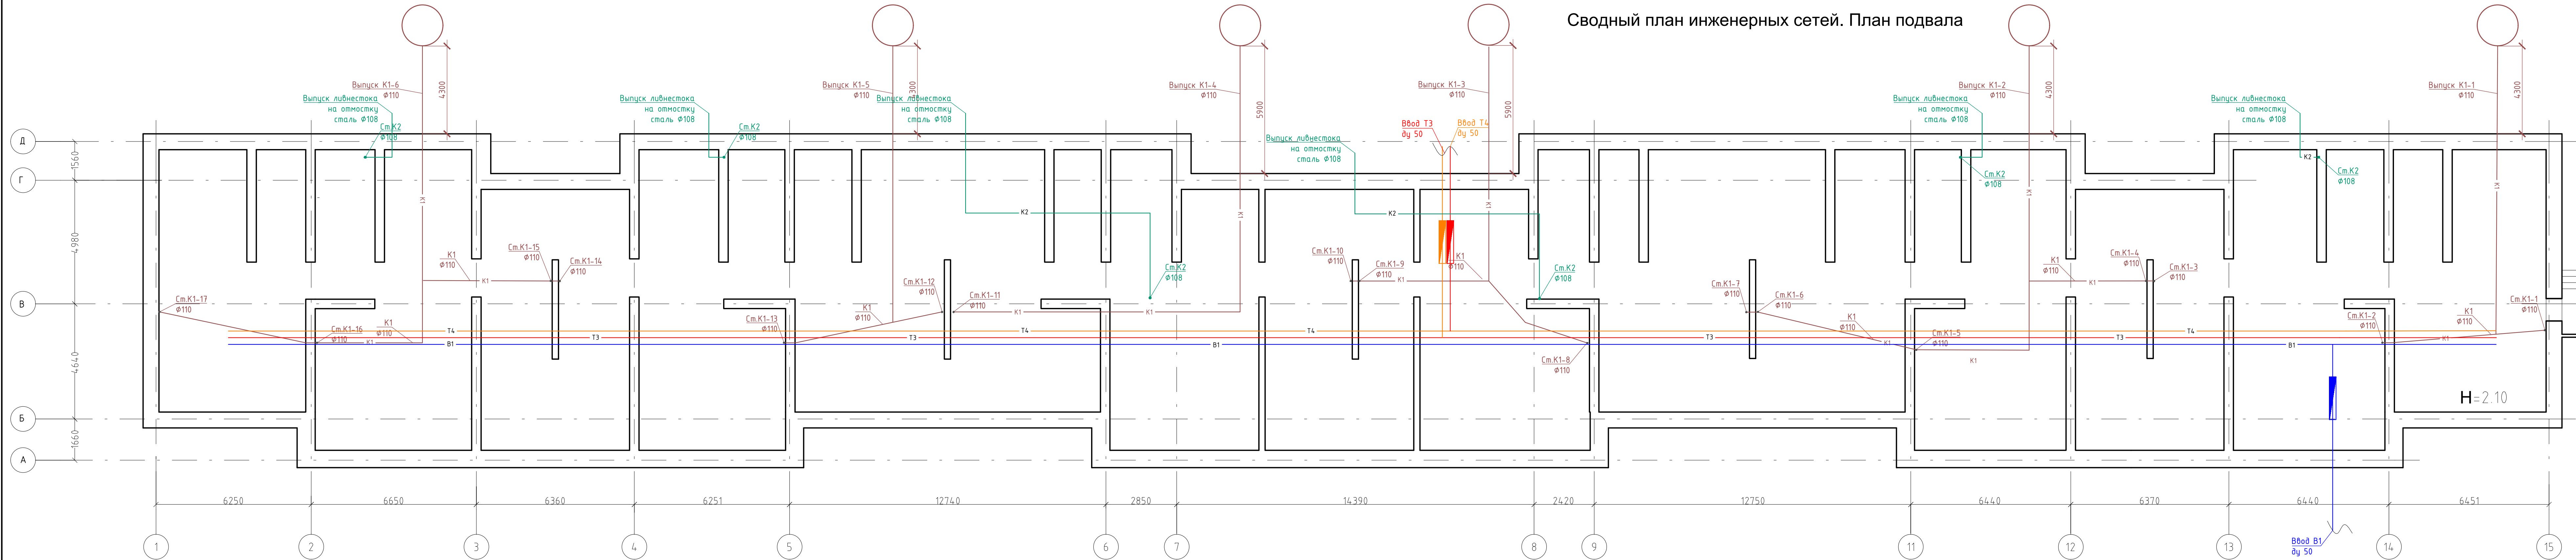


Условные обозначения		
№ п/п	Наименование	Обозначение
1	Водопровод хозяйственно-питьевой	B1
2	Трубопровод горячей воды для горячего водоснабжения падающий	T3
3	Трубопровод горячей воды для горячего водоснабжения циркуляционный	T4
4	Канализация вытовая	K1
5	Ливневая канализация	K2

						197.20.СТ-ПИР-05			
Изм.	Кол.уч.	Лист	№ док.	Подп.	Дата				
ГИП					36.20	Обследование	Стация	Лист	Листов
Разработа					36.20		П	1	
Н.контр.					36.20	Сводный план инженерных сетей. План подвала			

Сводный план инженерных сетей. План 1 этажа

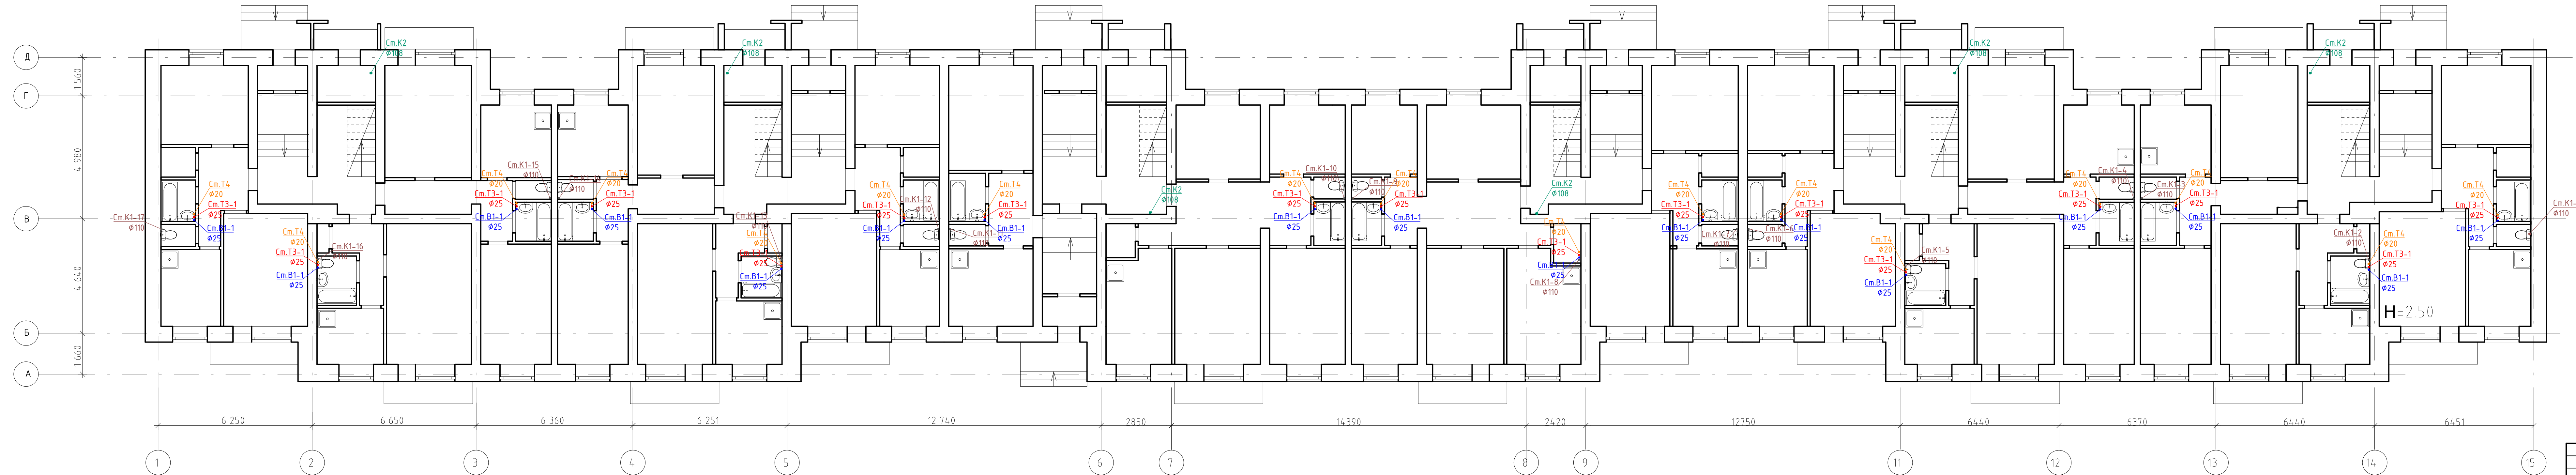

 № п/п	Наименование	Обозначение
1	Водопровод хозяйственно-питьевой	 В1
2	Трубопровод горячей воды для горячего водоснабжения падающий	 T3
3	Трубопровод горячей воды для горячего водоснабжения циркуляционный	 T4
4	Канализация бытовая	 K1
5	Ливневая канализация	 K2

					197.20.СТ-ПИР-ОБ							
	Кол. лч.	Лист	№ док.	Подп.	Дата					Стация	Лист	
					СЗ.20	Обследование				П	2	
бота					СЗ.20							
тр.					СЗ.20							
						Сводный план инженерных сетей. План 1 этажа						