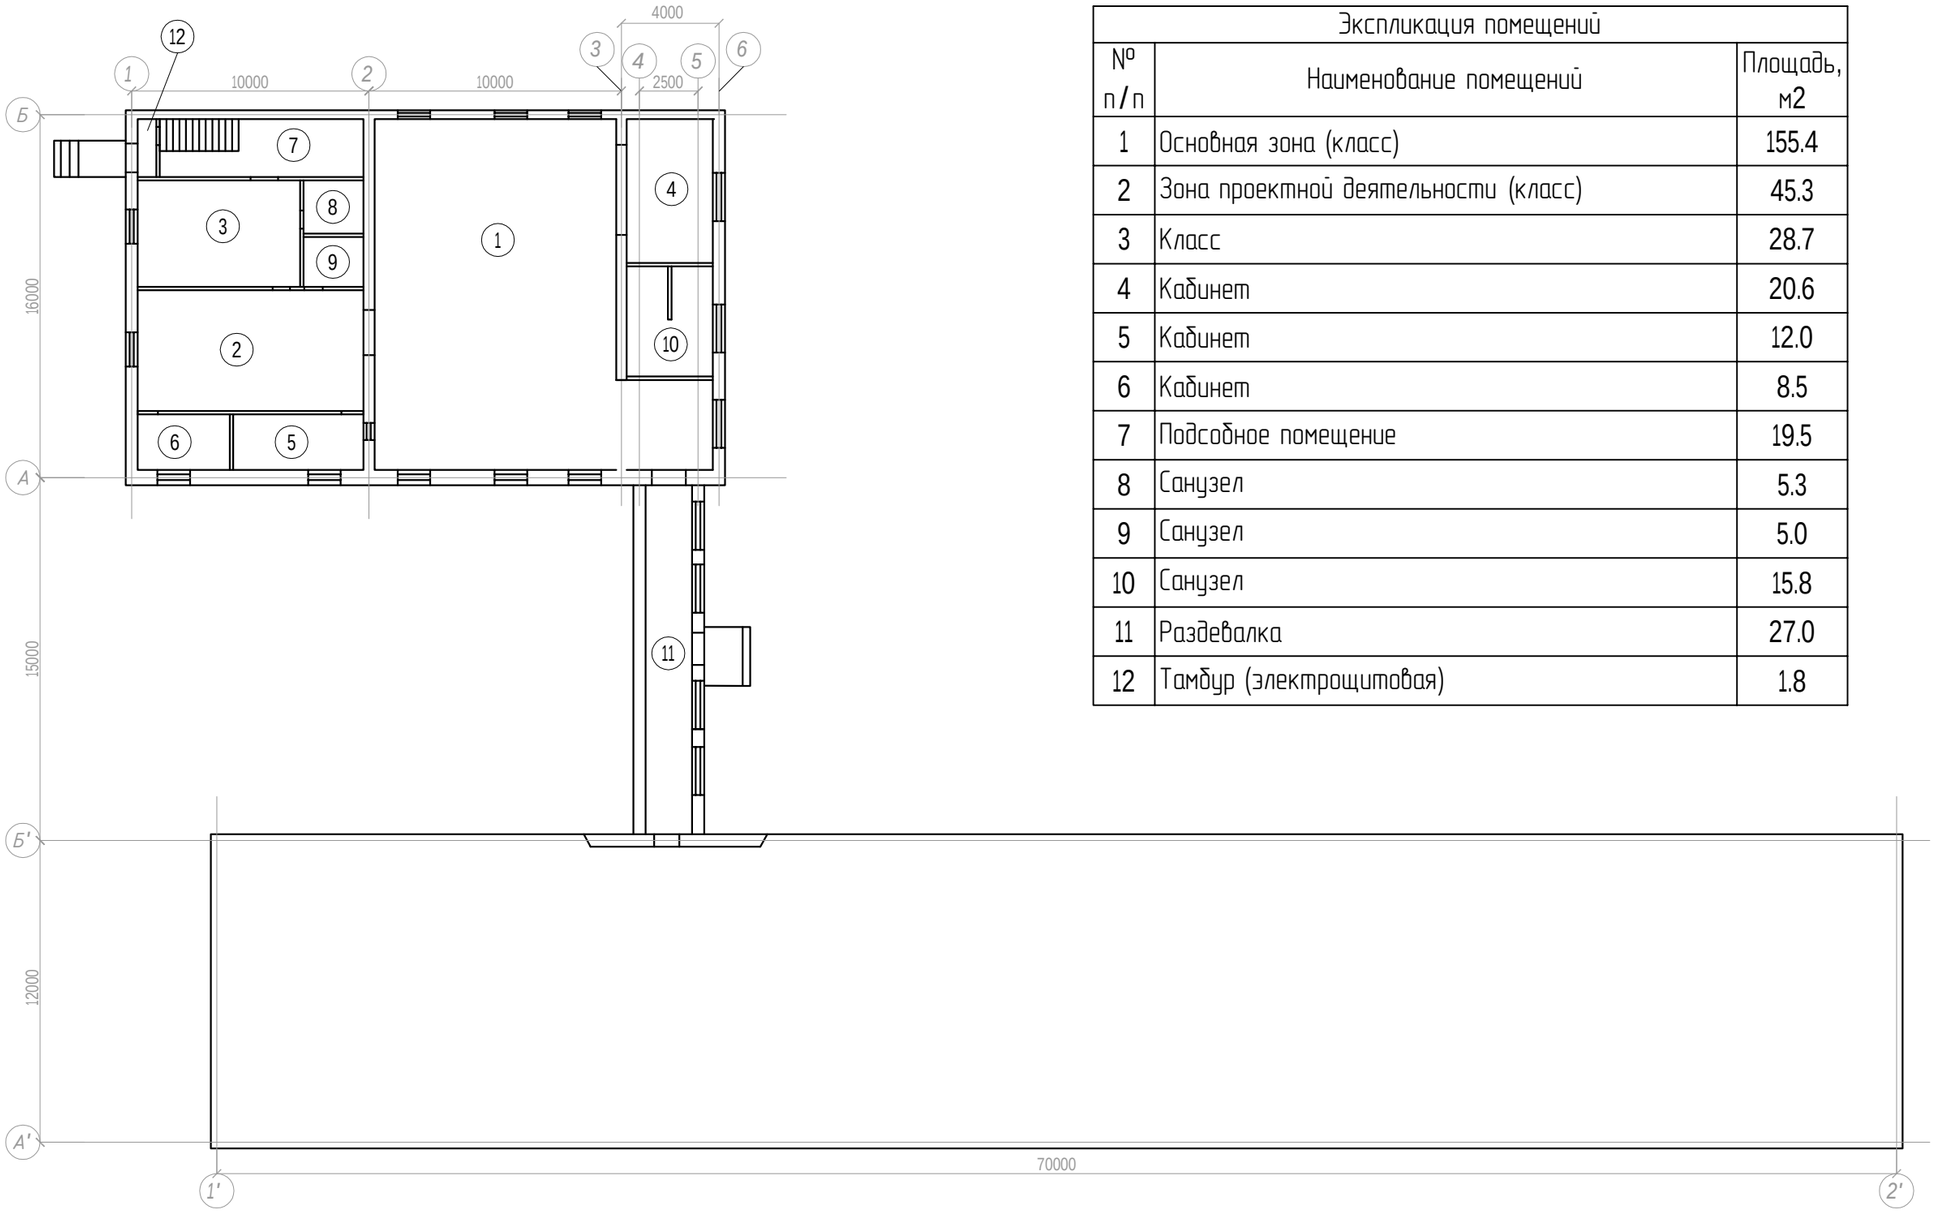

Экспликация помещений		
№ п/п	Наименование помещений	Площадь, м2
1	Основная зона (класс)	155.4
2	Зона проектной деятельности (класс)	45.3
3	Класс	28.7
4	Кабинет	20.6
5	Кабинет	12.0
6	Кабинет	8.5
7	Подсобное помещение	19.5
8	Санузел	5.3
9	Санузел	5.0
10	Санузел	15.8
11	Раздевалка	27.0
12	Тамбур (электрощитовая)	1.8

Изм.	Кол.	Лист	№док.	Подп.	Дата	МОУДО «Дом детского творчества Кольского района Мурманской области: «Квантолаба» г. Кола, ул. Победы, д. 9			
ГИП						Вентилция	Стадия	Лист	Листов
Разраб.									
Проверил									