


План подвала

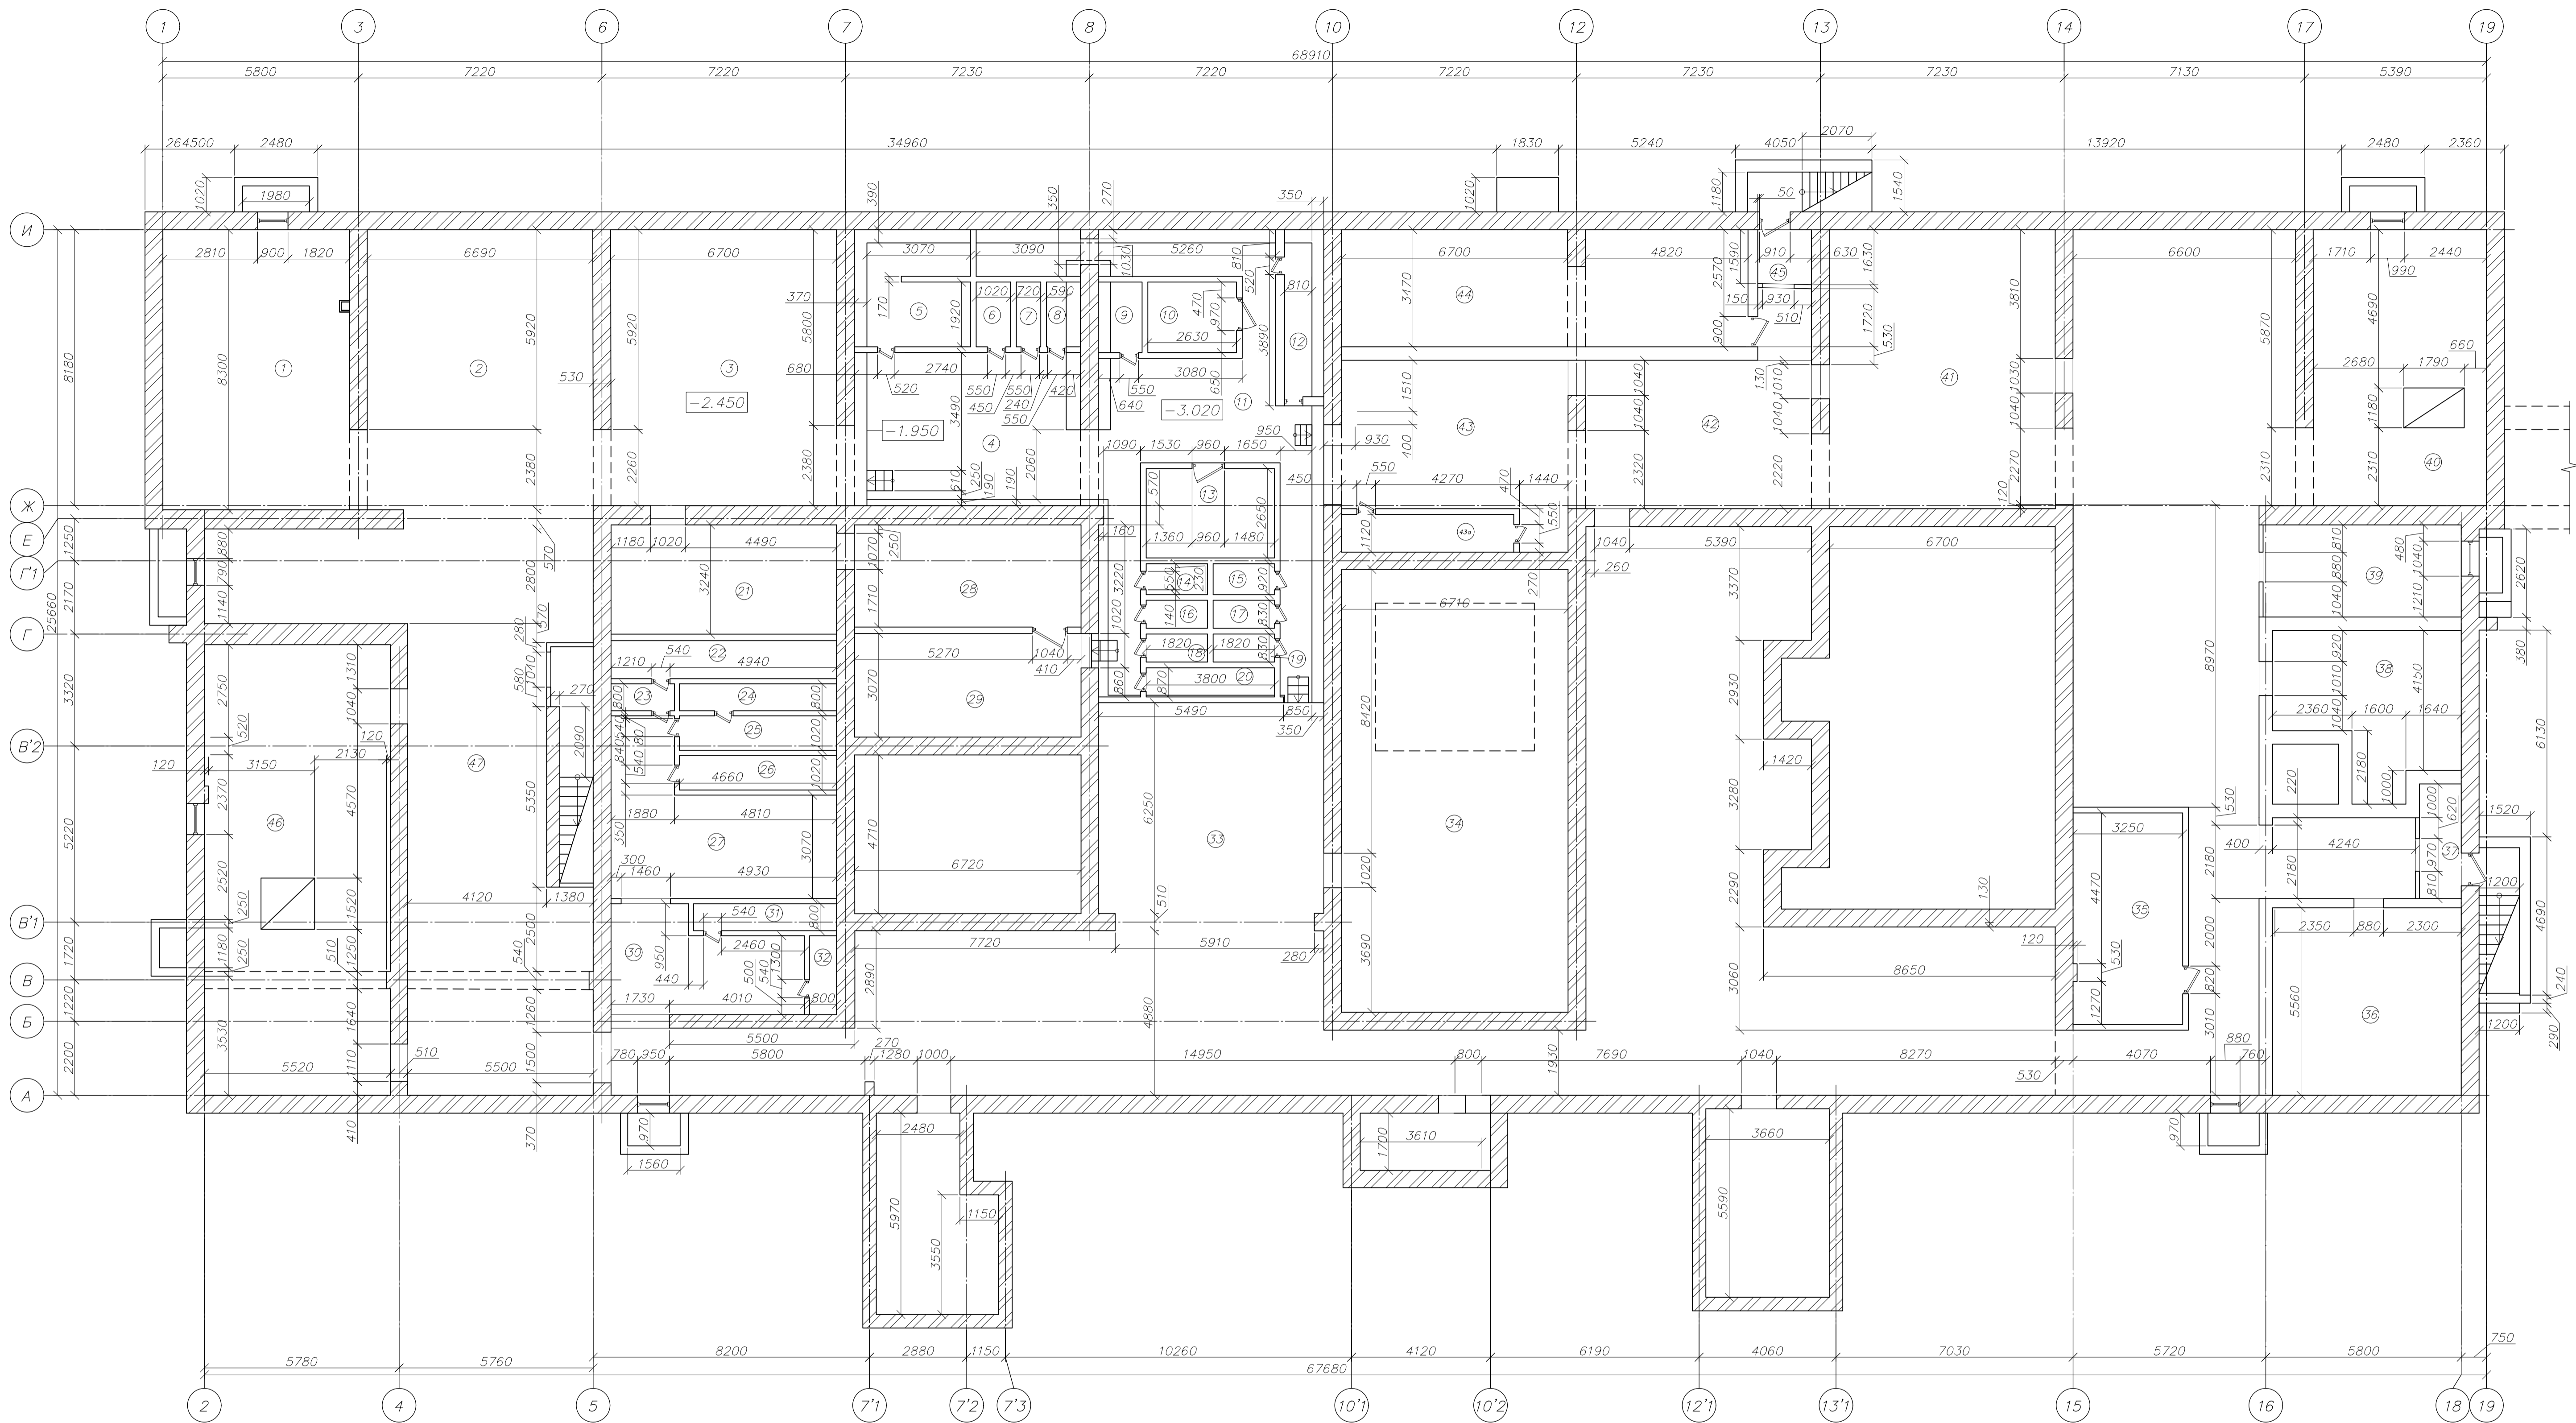

Экспликация помещений подвала


Номер помещ.	Наименование помещения	Площадь, м <sup>2</sup>	Номер помещ.	Наименование помещения	Площадь, м <sup>2</sup>	Номер помещ.	Наименование помещения	Площадь, м <sup>2</sup>	Номер помещ.	Наименование помещения	Площадь, м <sup>2</sup>
1	Техническое помещение №1	45,90	13	Вентиляционная камера	10,07	25	Помещение вентиляции	4,78	37	Тамбур	4,22
2	Техническое помещение №2	55,51	14	Помещение вентиляции	1,66	26	Помещение вентиляции	4,78	38	Техническое помещение №11	22,04
3	Техническое помещение №3	54,81	15	Помещение вентиляции	1,66	27	Венткамера	24,95	39	Техническое помещение №12	16,04
4	Техническое помещение №4	30,42	16	Помещение вентиляции	1,51	28	Техническое помещение №8	20,36	40	Техническое помещение №13	39,86
5	Помещение вентиляции	11,59	17	Помещение вентиляции	1,51	29	Техническое помещение №9	20,62	41	Техническое помещение №14	55,44
6	Помещение вентиляции	1,96	18	Помещение вентиляции	1,51	30	Техническое помещение №10	15,62	42	Техническое помещение №15	32,89
7	Помещение вентиляции	1,39	19	Помещение вентиляции	1,51	31	Помещение вентиляции	3,39	43	Техническое помещение №16	29,39
8	Помещение вентиляции	1,93	20	Помещение вентиляции	3,10	32	Помещение вентиляции	1,87	43а	Помещение вентиляции	5,72
9	Помещение вентиляции	2,72	21	Техническое помещение №6	21,67	33	Коридоры / Технические помещ.	424,41	44	Тепловой пункт	41,24
10	Вентиляционная камера	5,50	22	Помещение вентиляции	7,56	34	Помещение для насосов	88,16	45	Тамбур	2,56
11	Техническое помещение №5	50,91	23	Помещение вентиляции	1,50	35	Кабельная комната	20,32	46	Техническое помещение №17	71,27
12	Вентиляционная камера	5,74	24	Помещение вентиляции	3,73	36	Помещение водомерного узла	30,72	47	Коридор / Технические помещ.	99,19

Примечание:  
Толщины даны с учетом отделочных слоев стен и перегородок.

Б - 165 - ТО.ГЧ					
Капитальный ремонт радиологического отделения ГБУЗ ЛОКБ по адресу: Санкт-Петербурга, пр. Луначарского, дом 43к2.					
Изм.	Кол.уч.	Лист	№ док.	Подп.	Дата
					04.20
Разработал	Курелков				
Проверил	Бакотский				04.20
Графические материалы			Стация	Лист	Листов
			ТО	3	30
План подвала. Экспликация помещений подвала					ООО "ЭПБ-Проект"
Н.контр.	Бакотский				04.20
ГИП					




План первого этажа (участок в осях 1-19)

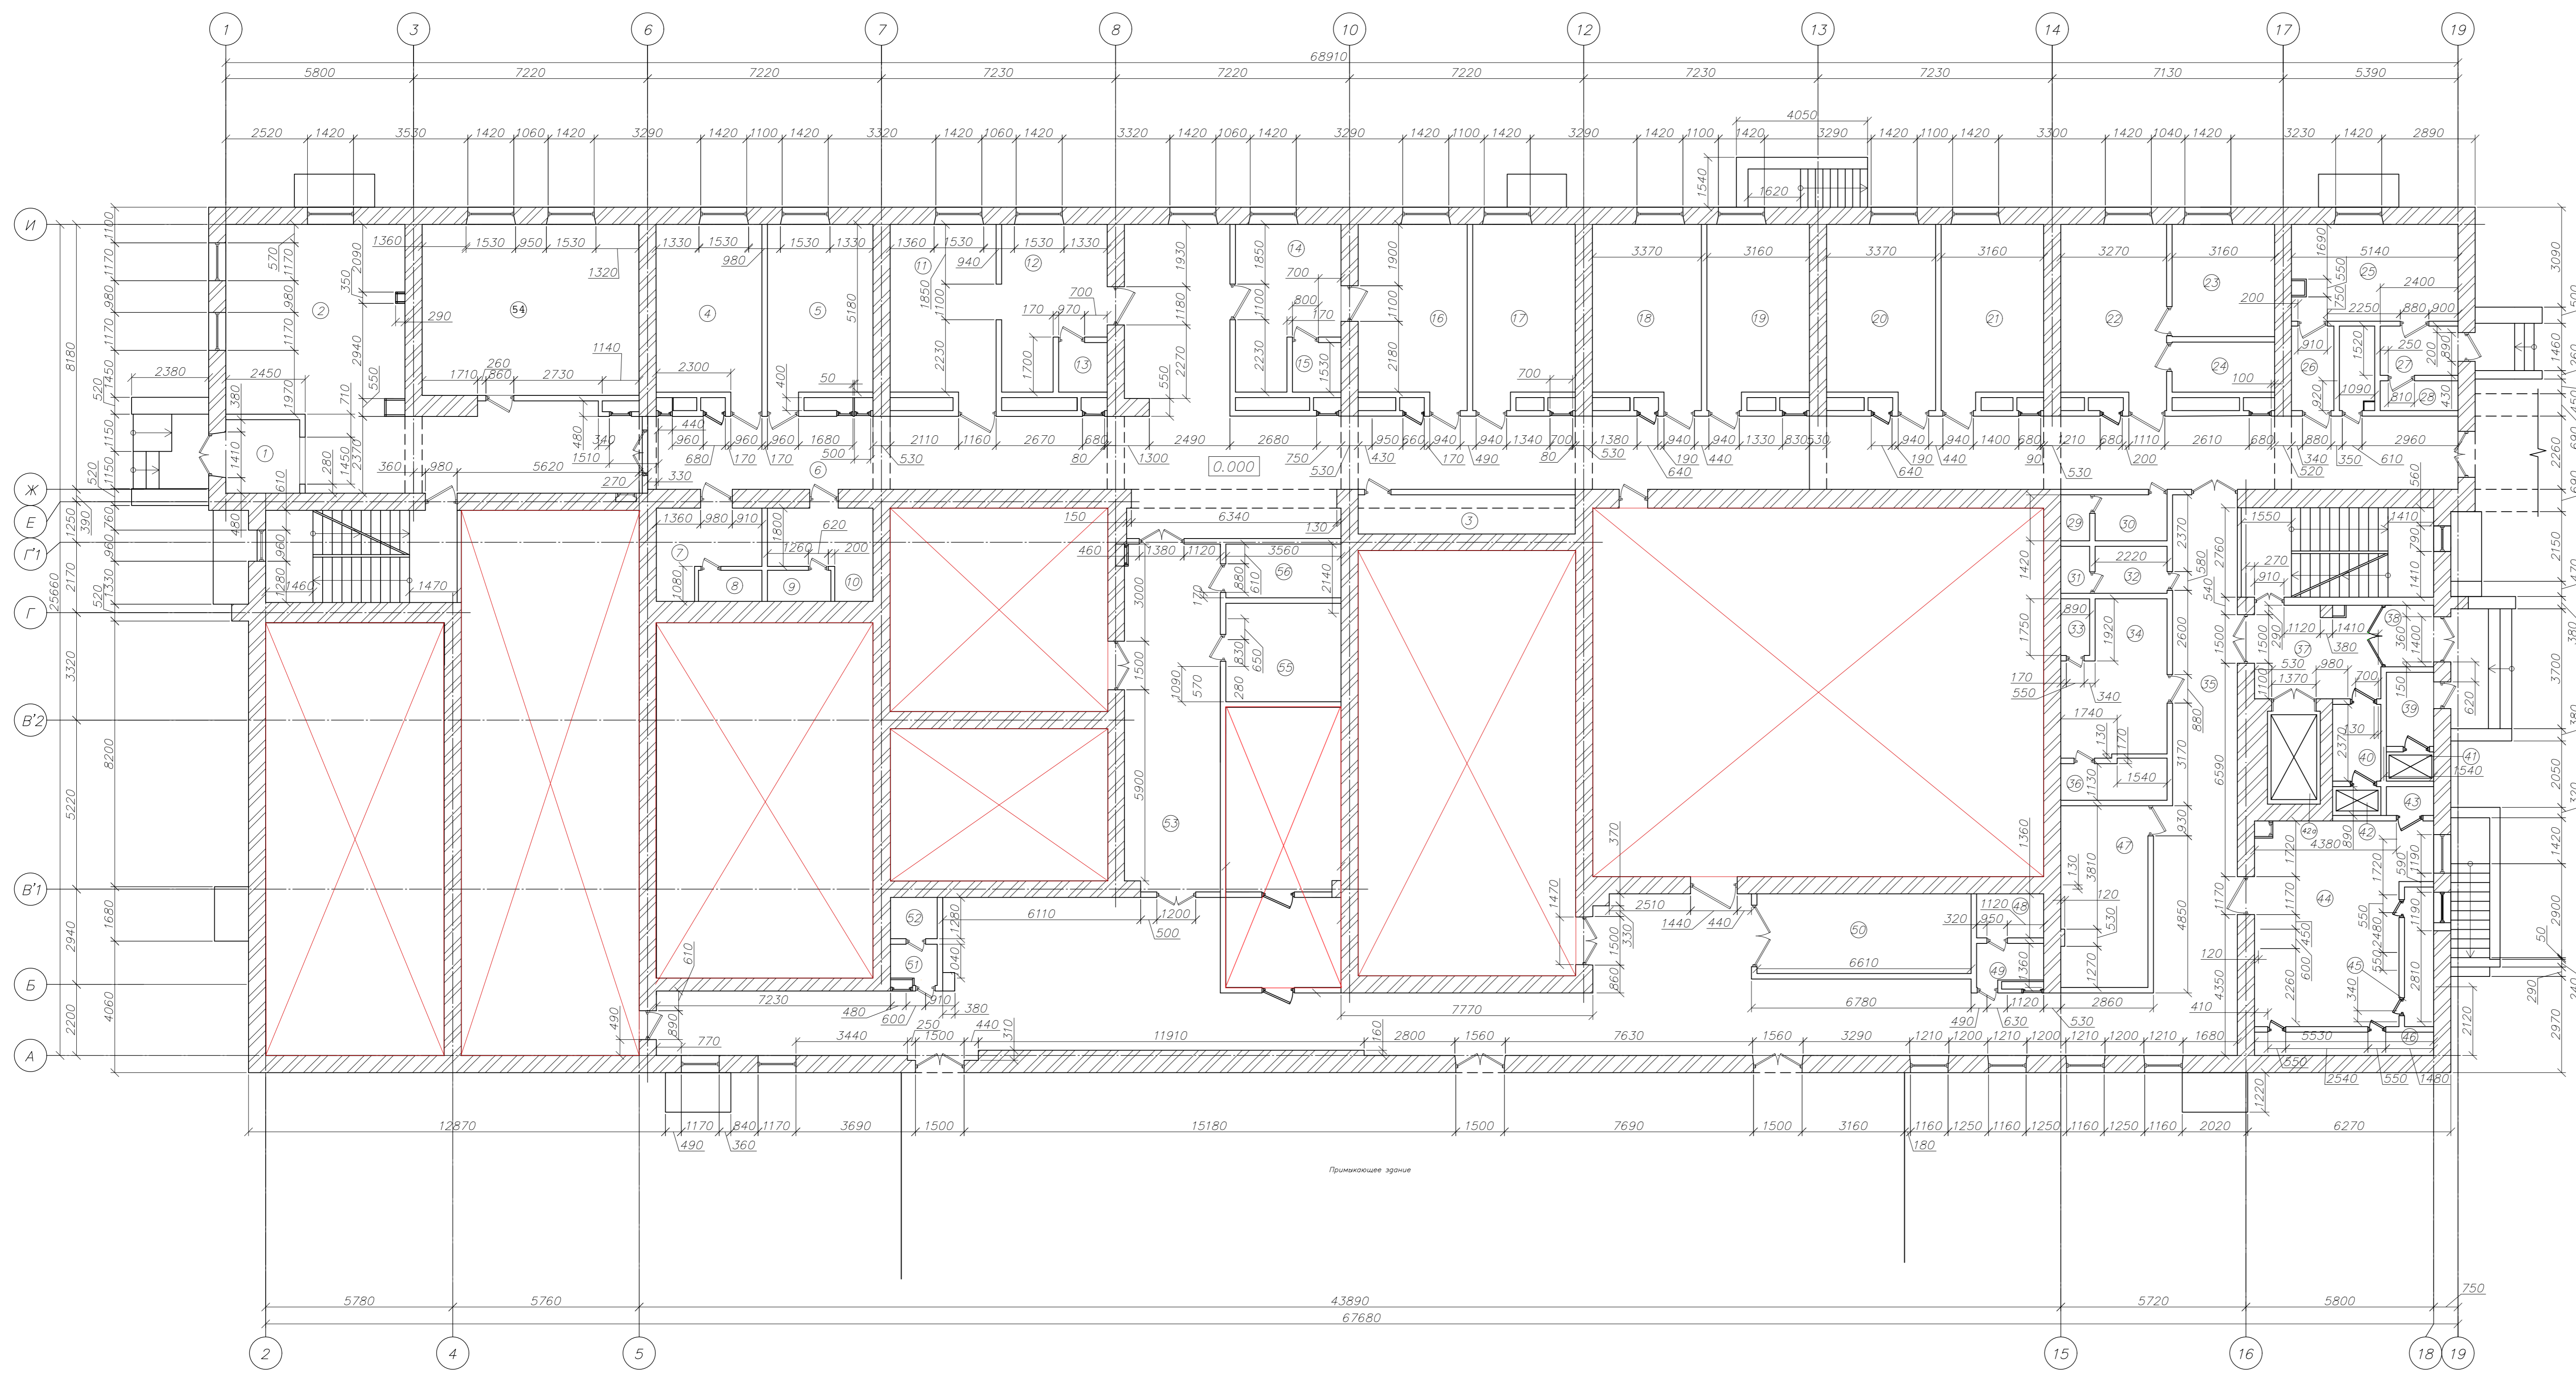

Экспликация помещений первого этажа (участок в осях 1-19)

Номер помещ.	Наименование помещения	Площадь, м²	Номер помещ.	Наименование помещения	Площадь, м²
1	Тамбур	5,18	30	Сан. узел	3,15
2	Зал ожидания	58,63	31	Сан. узел	1,29
3	Помещение у коридора	8,11	32	Сан. узел	3,22
4	Регистратура	17,48	33	Душевая	1,58
5	Пультовая	17,46	34	Помещение лифтера	13,88
6	Коридор	154,84	35	Коридор	170,21
7	Санитарная комната	7,14	36	Техническое помещение	3,97
8	Санитарная комната	1,88	37	Прихожая	10,89
9	Санитарная комната	1,88	38	Тамбур	2,93
10	Санитарная комната	7,14	39	Тамбур	3,31
11	Смотровая гинеколога	17,64	40	Тамбур	3,34
12	Каб. врача для амбул. приема	14,04	41	Шахта лифта	1,61
13	Сан. узел	2,29	42	Шахта лифта	1,47
14	Кабинет главной сестры-хоз.	14,04	42a	Шахта лифта	4,68
15	Сан. узел	2,29	43	Техническое помещение	1,16
16	Раздевалка и комната отдыха медсестер	18,04	44	Вентканал	29,22
17	Кабинет рентгенолога	17,06	45	Помещение calorифера	3,80
18	Кабинет старшей мед. сестры	18,08	46	Помещение calorифера	4,81
19	Раздевалка для врачей и физик.	17,00	47	Электрощитовая/ГРЩ	15,03
20	Кабинет доз. и мет. контроля	18,08	48	Сан. узел	2,82
21	Кабинет план. дист. луч. тер.	17,00	49	Сан. узел	2,82
22	Кабинет инженера-физика	17,58	50	Шлюз	16,26
23	Кабинет инженера-физика	10,97	51	Сан. узел	1,51
24	Кабинет инженера-физика	4,89	52	Сан. узел	1,84
25	Инженерная служба	15,12	53	Коридор	31,62
26	Тамбур	3,42	54	Ординаторская	29,00
27	Тамбур	3,65	55	Проявочная	10,81
28	Кладовая	2,21	56	Комната №149	5,90
29	Сан. узел	1,26			9,88


План второго света первого этажа (участок в осях 21-23)

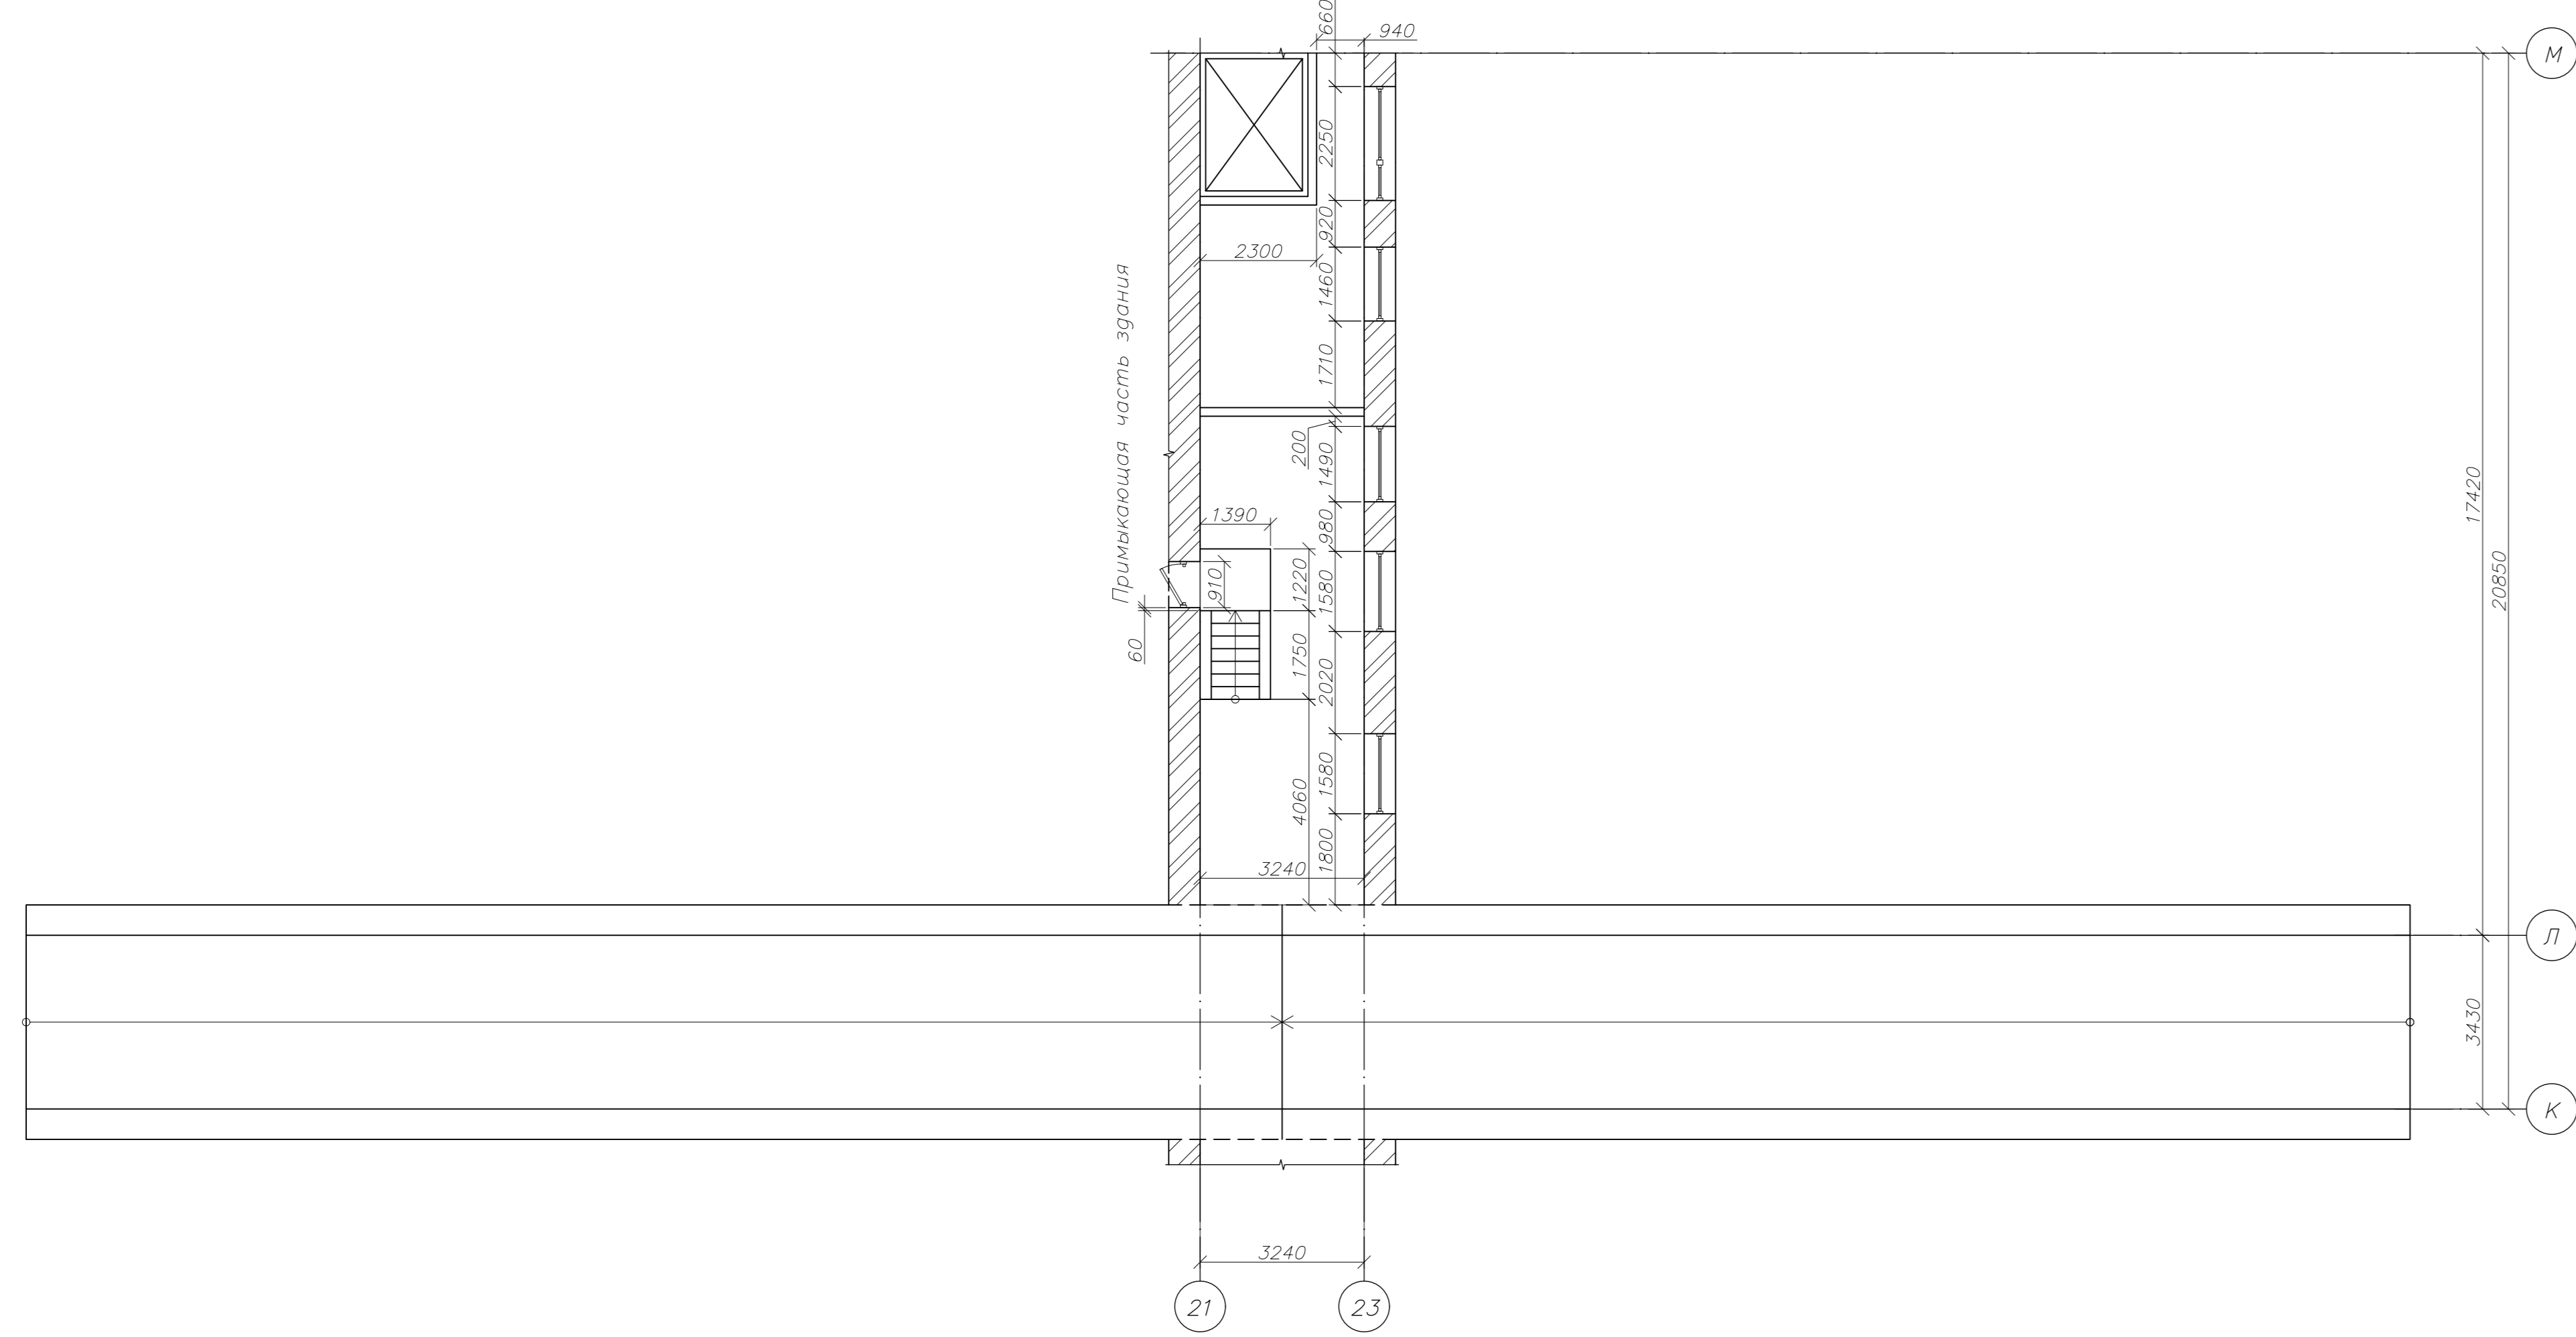

Экспликация помещений первого этажа (участок в осях 19-23)

Номер помещ.	Наименование помещения	Площадь, м²
58	Галерея	32,14
59	Смежное помещение	31,68
60	Тамбур	5,73
61	Тамбур	4,74
62	Галерея	87,66
63	Лифтхолл	15,78

План первого этажа (участок в осях 19-23)

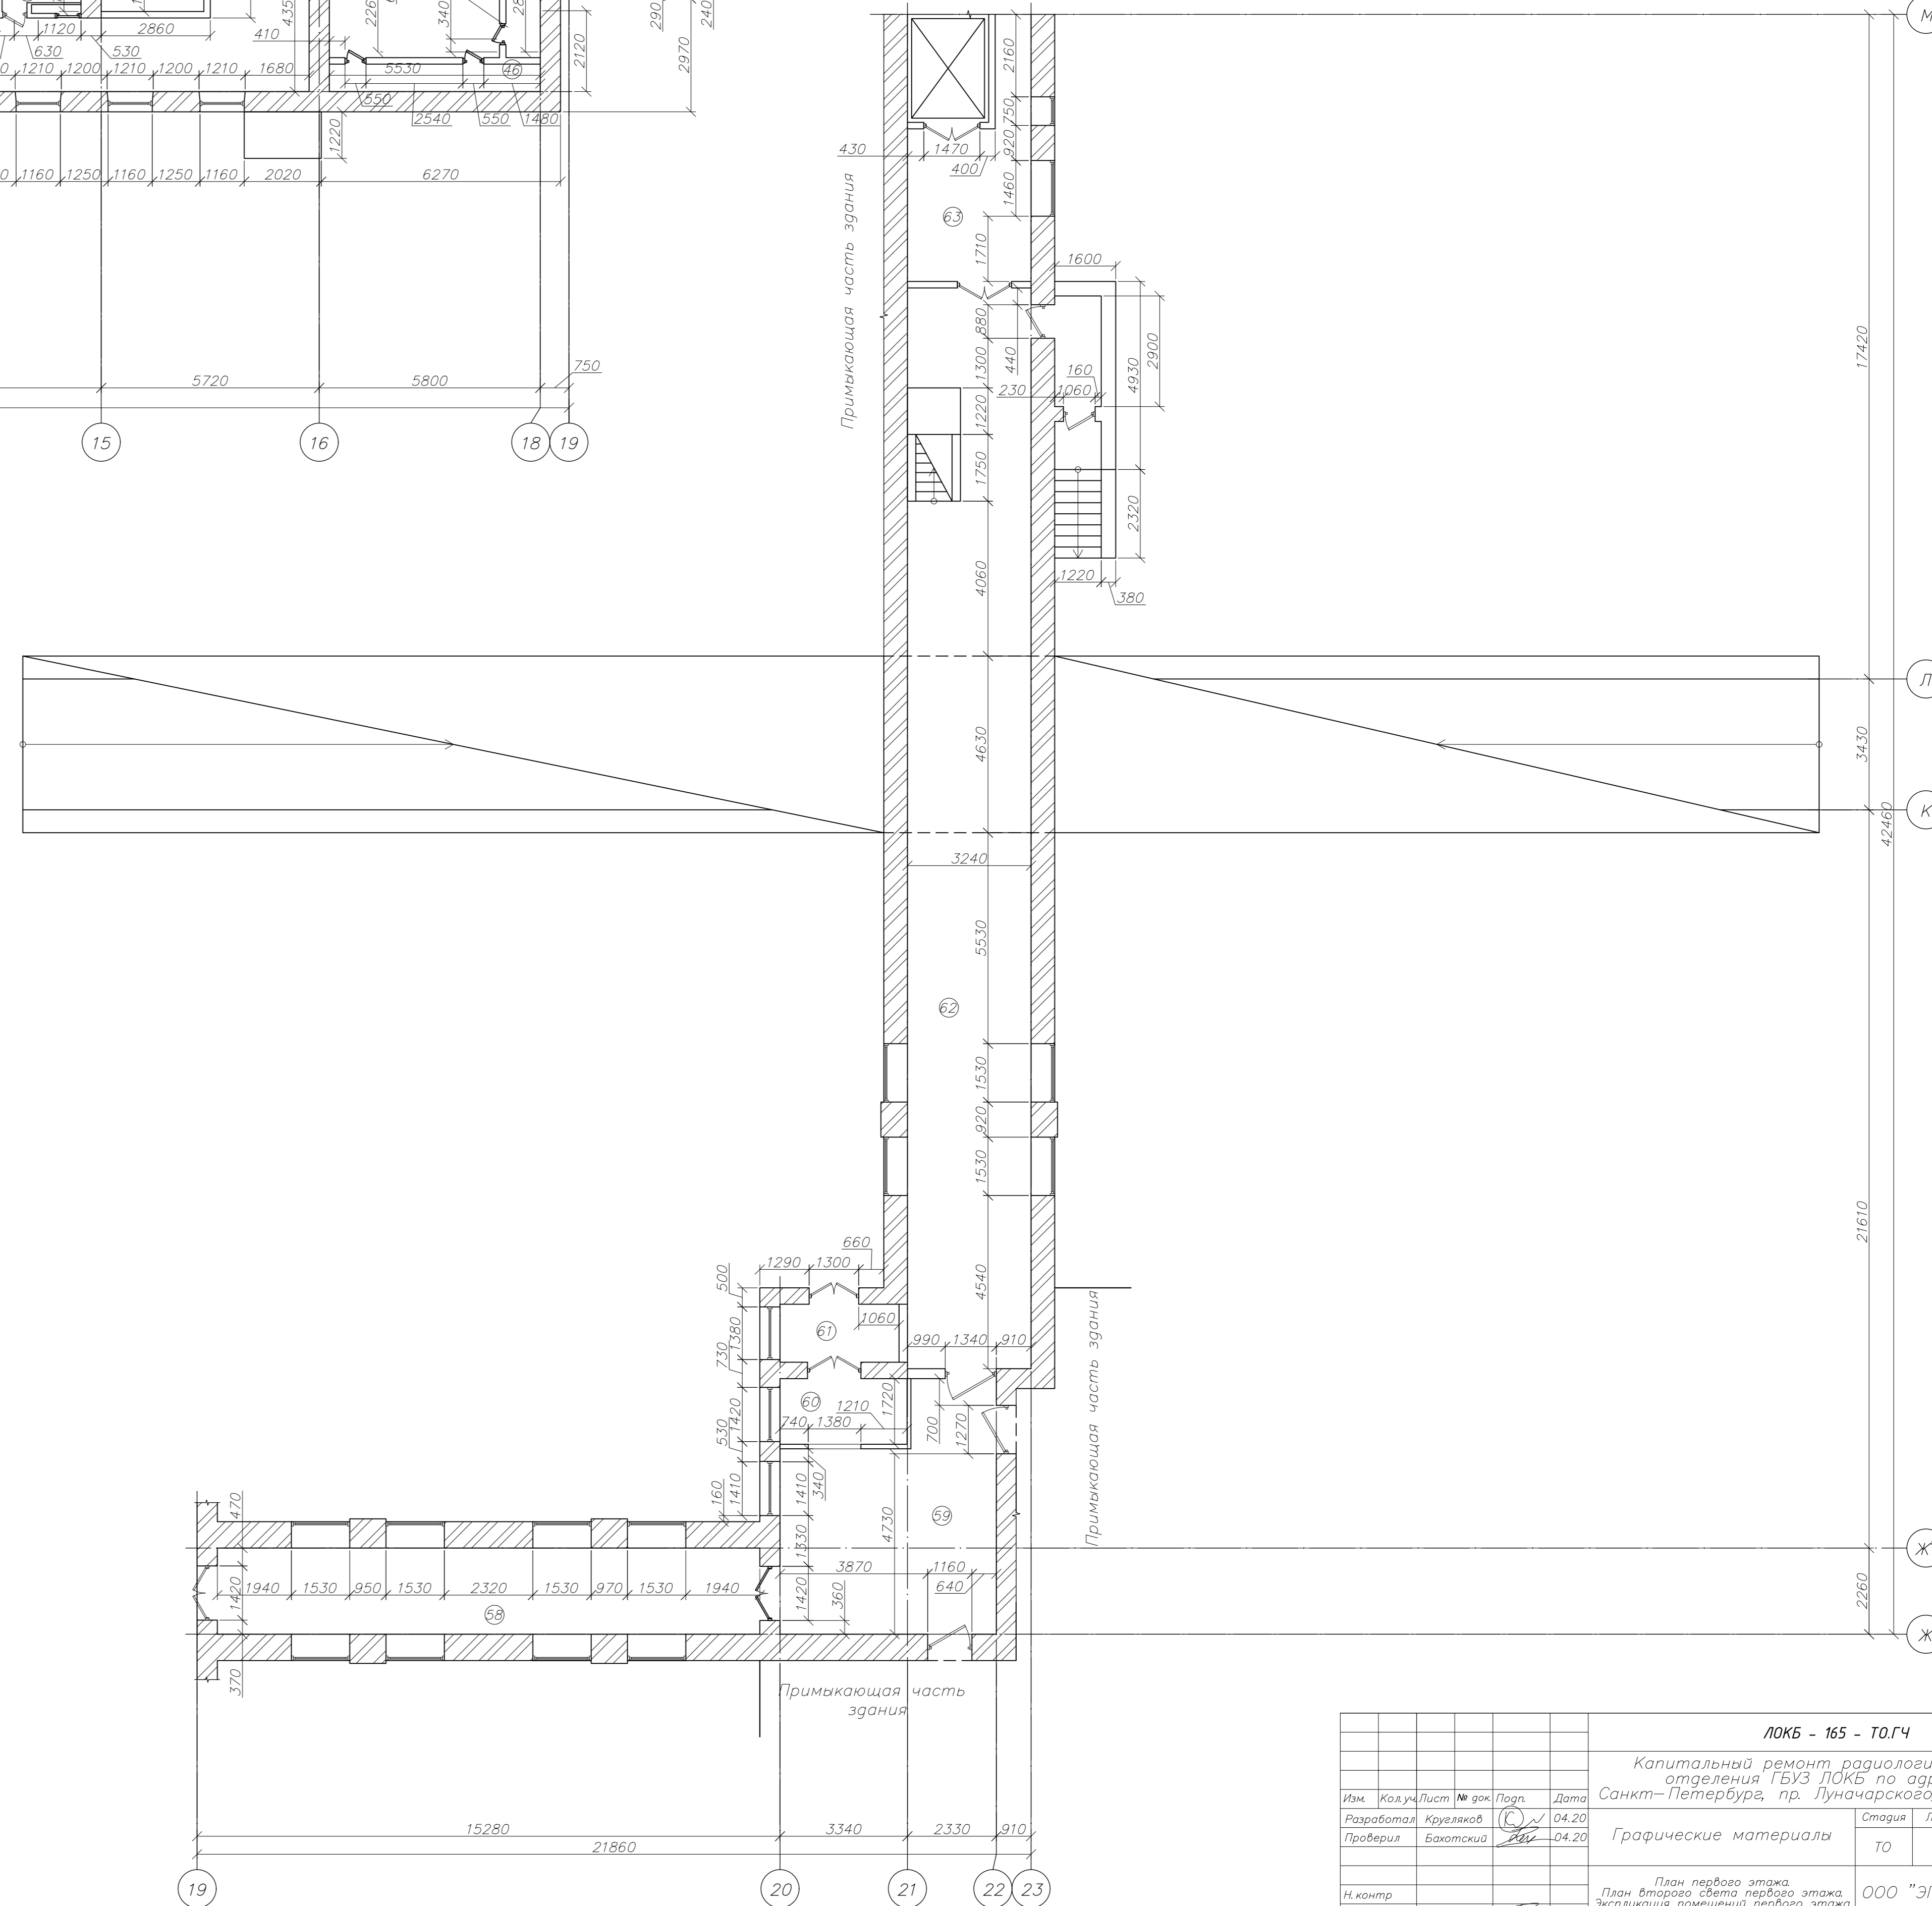


ЛОКБ - 165 - ТОГЧ			
Капитальный ремонт радиологического отделения ГБУЗ ЛОКБ по адресу: Санкт-Петербург, пр. Луначарского, дом 43а.2			
Изм.	Исполн./Лист № раз./Доп.	Дата	Страницы
Разработчик	Крутякова	04.20	Лист
Проверка	Бакатский	04.20	Лист
Графические материалы			30
План первого этажа. Экспликация помещений первого этажа			000 "ЭПБ-Проект"
И.контр.	Бакатский	04.20	ГО
1/20			4

Условные обозначения:  
 - область, не входящая в зону обследования

Примечание:  
 Толщина дана с учетом отделочных слоев стен и перегородок.



План второго этажа

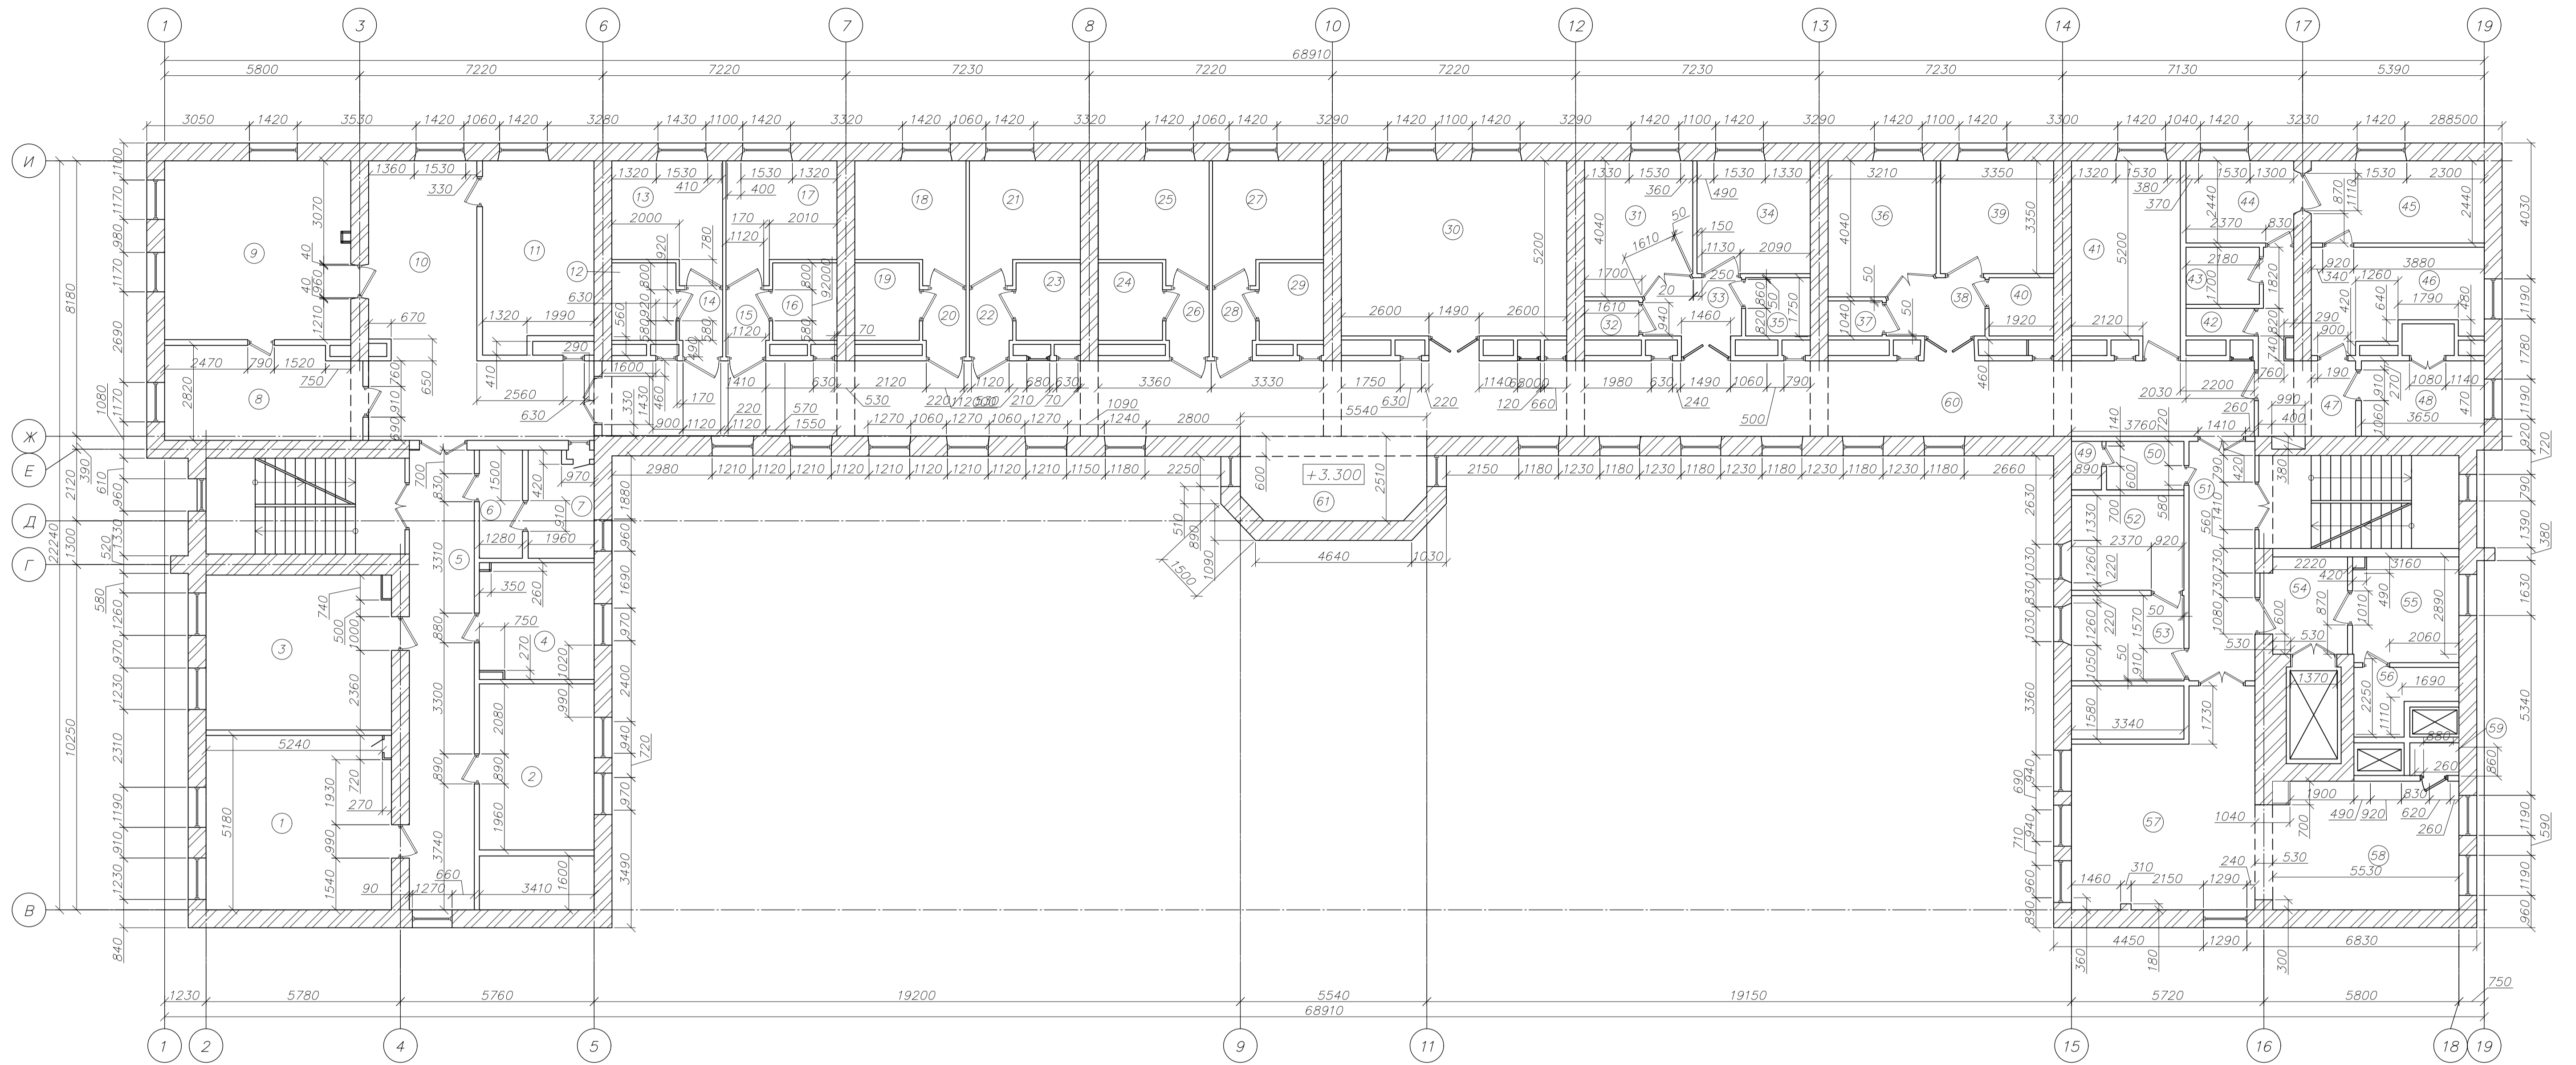


Экспликация помещений второго этажа

Номер помещ.	Наименование помещения	Площадь, м <sup>2</sup>	Номер помещ.	Наименование помещения	Площадь, м <sup>2</sup>	Номер помещ.	Наименование помещения	Площадь, м <sup>2</sup>	Номер помещ.	Наименование помещения	Площадь, м <sup>2</sup>
1	Учебный класс	28,35	19	Сан. узел	4,39	37	Сан. узел	1,67	55	Кабинет сестры-хозяйки	9,13
2	Кабинет-консультант	16,81	20	Тамбур	2,45	38	Тамбур	4,56	56	Кабинет сестры-хозяйки	5,12
3	Учебный класс	25,12	21	Палата на 2 койки	10,66	39	Палата на 2 койки	11,27	57	Кабинет ФТО	30,15
4	Кладовая	11,54	22	Тамбур	2,45	40	Сан. узел	3,32	58	Кабинет ФТО	20,80
5	Коридор	26,35	23	Сан. узел	4,39	41	Учебный класс	16,80	59	Тамбур	1,13
6	С/У персонала	4,11	24	Сан. узел	4,39	42	Комната-дежурст.	1,66	60	Коридор	126,54
7	С/У персональна	5,88	25	Палата на 2 койки	10,66	43	Душевая для мед. персонала	3,69	61	Пост дежурного	
8	Кабинет заведующей отделен.	16,10	26	Тамбур	2,45	44	Кухня для мед. персонала	7,81			
9	Кабинет заведующей отделен.	29,36	27	Палата на 1 койку	10,66	45	Комната отдыха / Столовая	12,54			
10	Коридор-зал ожидания	34,49	28	Тамбур	2,45	46	Раздевальная с/хоз	13,65			
11	Кабинет главной мед. сестры	17,95	29	Сан. узел	4,39	47	Тамбур	6,47			
12	Сан. узел	4,39	30	Оргинаторская (дневная)	34,81	48	Комната отдыха мед. сестер	8,17			
13	Палата на 2 койки	10,66	31	Палата на 2 койки	12,47	49	Сан. узел для персонала	1,28			
14	Тамбур	2,49	32	Сан. узел	1,67	50	Сан. узел для персонала	3,21			
15	Тамбур	2,49	33	Тамбур	4,56	51	Коридор	13,94			
16	Сан. узел	4,39	34	Палата на 2 койки	11,27	52	Раздевалка санитаров	9,92			
17	Палата на 2 койки	10,66	35	Сан. узел	3,32	53	Комната отдыха санитаров	8,45			
18	Палата на 2 койки	10,66	36	Палата на 2 койки	12,47	54	Тамбур	7,10			

Примечание:  
Толщины даны с учетом отделочных слоев стен и перегородок.

ЛОКБ - 165 - ТО.ГЧ					Капитальный ремонт радиологического отделения ГБУЗ ЛОКБ по адресу: Санкт-Петербург, пр. Луначарского, дом 43к2.				
Изм.	Кол.уч.	Лист	№ док.	Подп.	Дата	Графические материалы	Страница	Лист	Листов
							ТО	5	30
Разработал	Кувалев				04.20		План второго этажа. Экспликация помещений второго этажа		
Проверил	Бакотский				04.20	ООО "ЭПБ-Проект"			
Н.контр.									
ГИП	Бакотский				04.20				

План третьего этажа

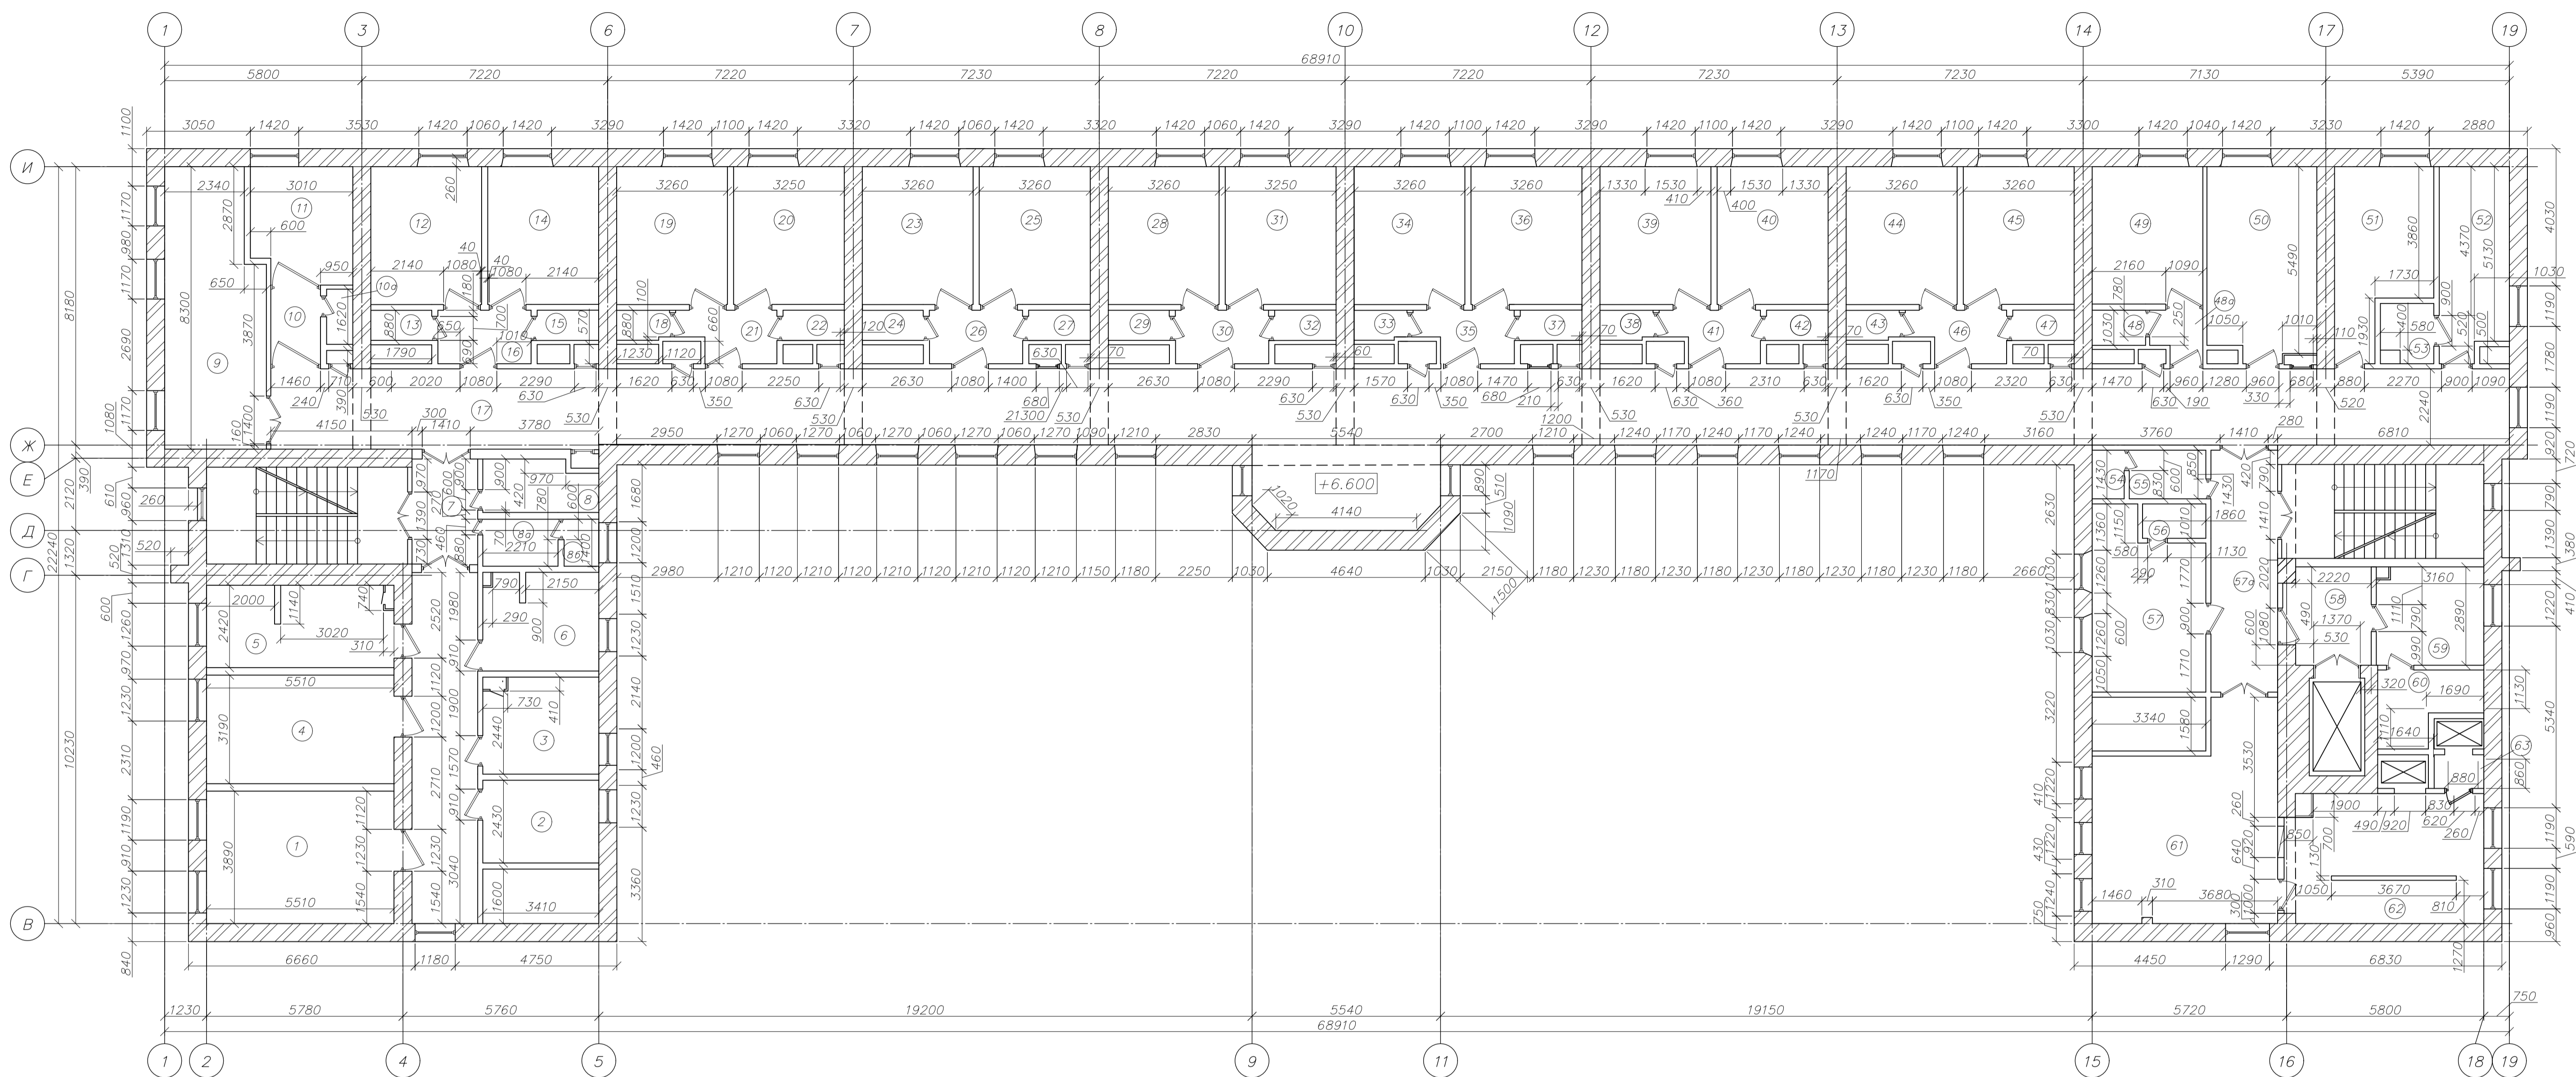

Экспликация помещений третьего этажа


Номер помещ.	Наименование помещения	Площадь, м <sup>2</sup>	Номер помещ.	Наименование помещения	Площадь, м <sup>2</sup>	Номер помещ.	Наименование помещения	Площадь, м <sup>2</sup>	Номер помещ.	Наименование помещения	Площадь, м <sup>2</sup>
1	Процедурный кабинет	21,44	16	Тамбур	4,30	34	Палата на 2 койки	13,20	51	Раздевалка мед. сестер	13,56
2	Материальная (процедурная)	8,29	17	Коридор	161,90	35	Тамбур	3,99	52	Материальная мед. сестер	11,25
3	Душевая для пациентов	9,420	18	Сан. узел	1,35	36	Палата на 2 койки	13,18	53	Материальная	2,55
4	Перевязочная	17,58	19	Палата на 2 койки	13,19	37	Сан. узел	1,66	54	Сан. узел	1,34
5	Клизменная с/у	12,88	20	Палата на 2 койки	13,15	38	Сан. узел	1,36	55	Сан. узел	3,24
6	Санационная	9,62	21	Тамбур	4,02	39	Палата на 2 койки	13,22	56	Душевая персонала	1,88
7	Коридор	26,35	22	Сан. узел	1,60	40	Палата на 2 койки	13,20	57	Комната отдыха персонала	16,17
8	Кладовая	4,95	23	Палата на 2 койки	13,20	41	Тамбур	4,03	57a	Коридор	13,94
8a	Сан. узел для персонала	3,05	24	Сан. узел	1,58	42	Сан. узел	1,60	58	Тамбур	7,10
8б	Сан. узел для персонала	1,41	25	Палата на 2 койки	13,18	43	Сан. узел	1,36	59	Кабинет для чистого белья сестры хоз	9,13
9	Палата дневного стационара на 3 койки	22,95	26	Тамбур	4,30	44	Палата на 2 койки	13,20	60	Лифтхолл	5,12
10	Тамбур	3,20	27	Сан. узел	1,60	45	Палата на 2 койки	13,19	61	Комната приема пищи	30,15
10a	Сан. узел без душа	1,25	28	Палата на 2 койки	13,18	46	Тамбур	4,03	62	Кухня	21,25
11	Палата на 2 койки (изолятор)	10,00	29	Сан. узел	1,58	47	Сан. узел	1,60	63	Тамбур	1,13
12	Палата на 2 койки	13,18	30	Тамбур	4,30	48	Сан. узел	1,62			
13	Сан. узел	1,47	31	Палата на 2 койки	13,15	48a	Тамбур	2,15			
14	Палата на 2 койки	13,19	32	Сан. узел	1,60	49	Палата на 1 койку	13,13			
15	Сан. узел	1,60	33	Сан. узел	1,30	50	Палата без с/у	17,83			

Примечание:  
Толщины даны с учетом отделочных слоев стен и перегородок.

ЛОКБ - 165 - ТОЛЧ			
Капитальный ремонт радиологического отделения ГБУЗ ЛОКБ по адресу: Санкт-Петербург, пр. Луначарского, дом 43к2.			
Изм.	Код.уч.Лист	№ док.	Дата
Разработал	Круляков	10	04.20
Проверил	Бакотский	10	04.20
Графические материалы		Страниц	Листов
		то	6 30
План третьего этажа. Экспликация помещений третьего этажа			ООО "ЭПБ-Проект"
Н.контр.	ГИП	Бакотский	04.20



План чердака

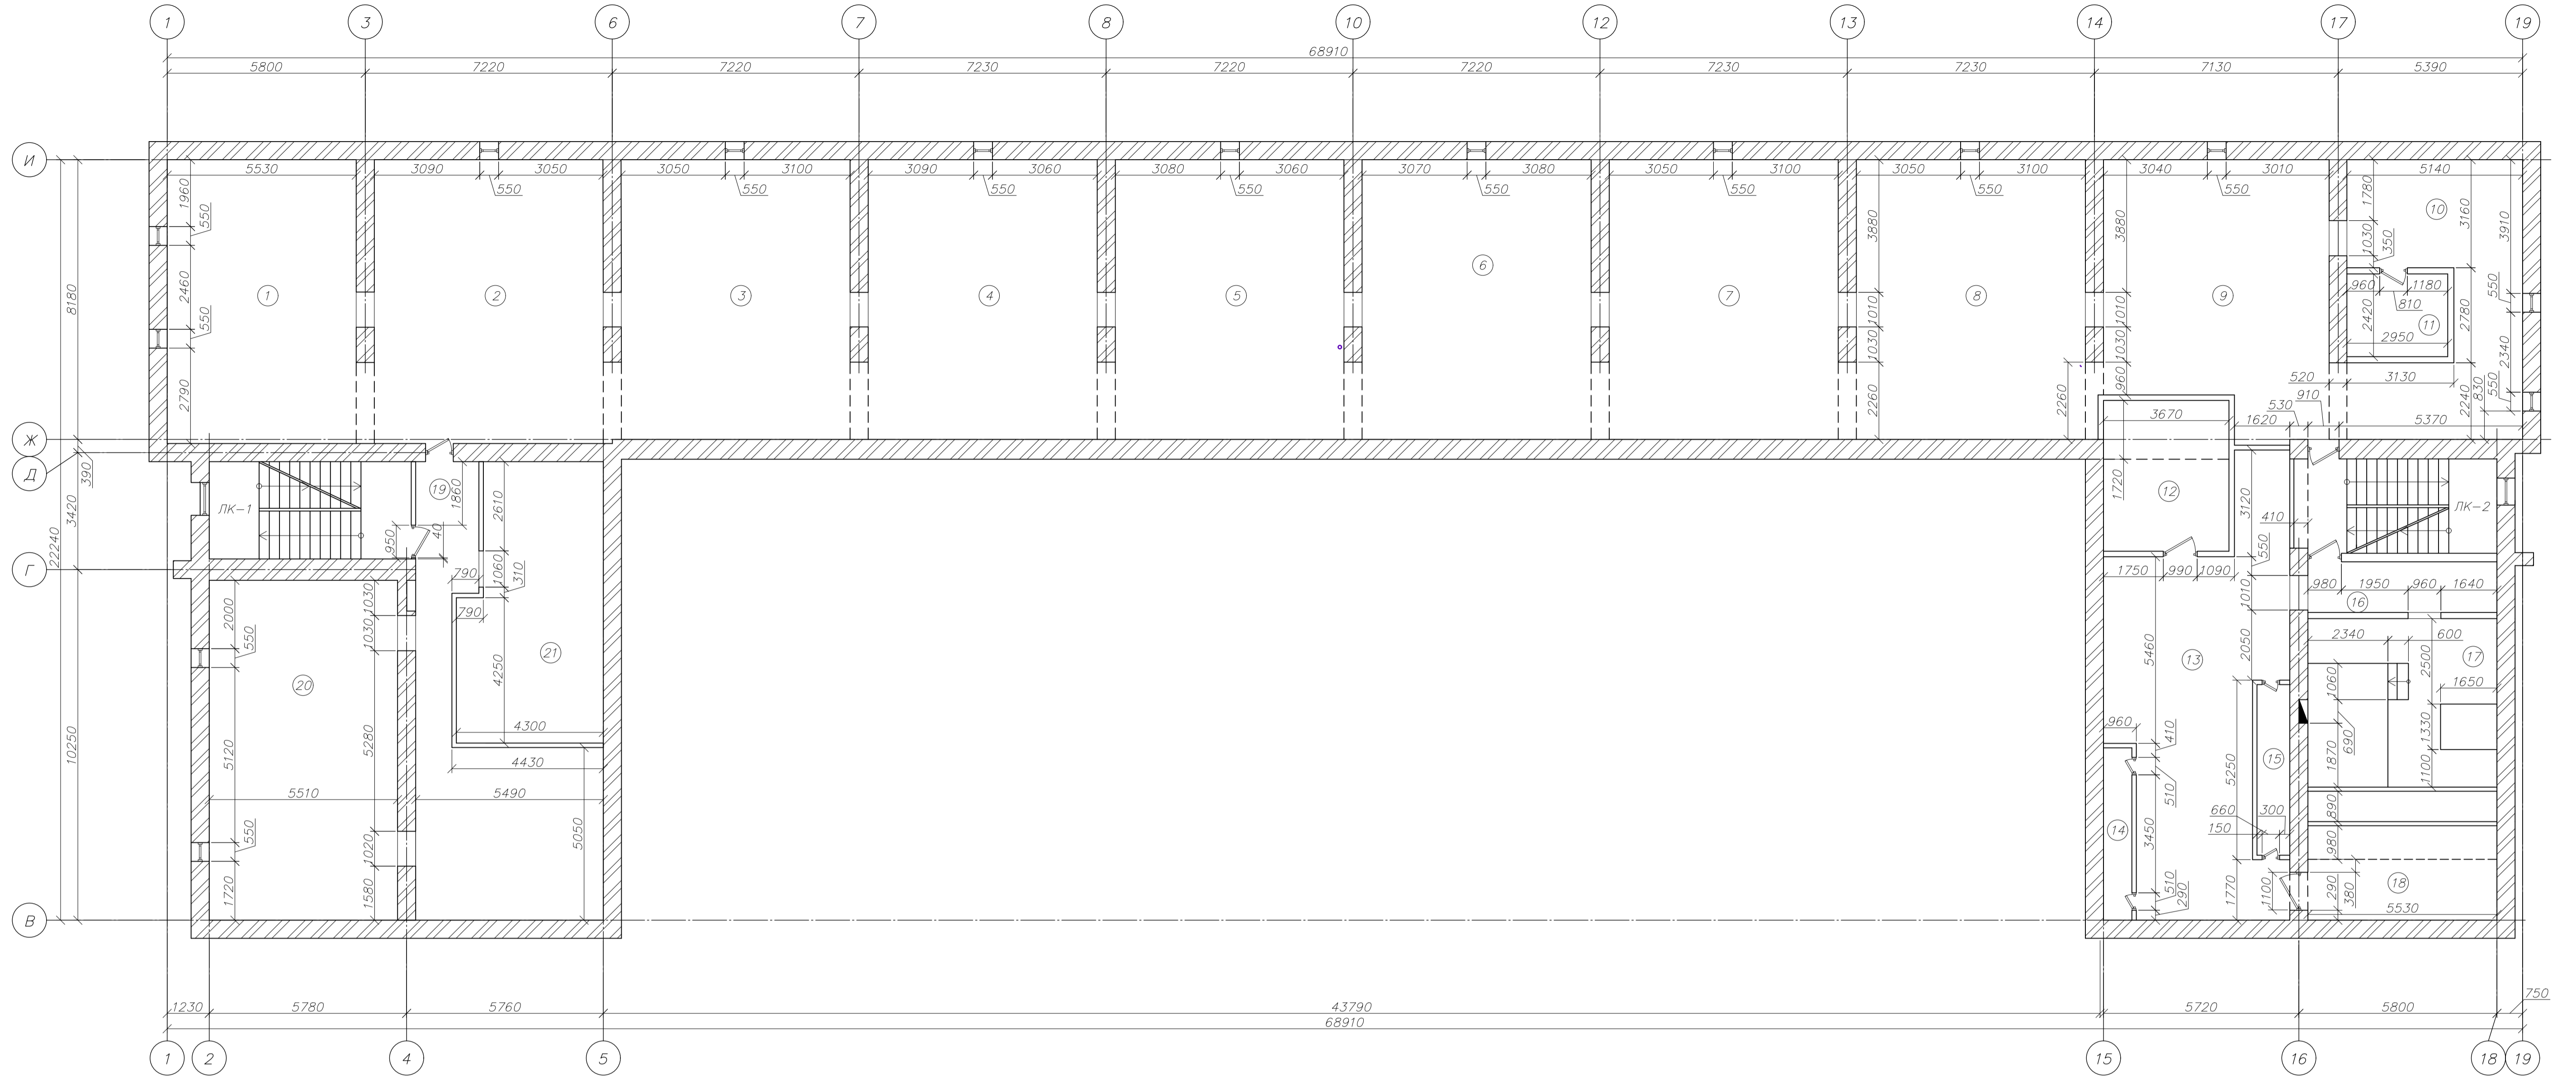


Экспликация помещений чердака

Номер помещ.	Наименование помещения	Площадь, м <sup>2</sup>
1	Техническое помещение №1	45,90
2	Техническое помещение №2	55,61
3	Техническое помещение №3	54,81
4	Техническое помещение №4	54,81
5	Техническое помещение №5	54,71
6	Техническое помещение №6	54,81
7	Техническое помещение №7	54,81
8	Техническое помещение №8	54,81
9	Техническое помещение №9	49,28
10	Техническое помещение №10	33,34
11	Вентиляционная камера	7,14
12	Вентиляционная камера	16,19
13	Помещение разводки вентиляции	52,31
14	Помещение калорифера	4,18
15	Помещение калорифера	4,79
16	Тамбур-коридор	8,18
17	Машинное отделение	27,26
18	Вентиляционная камера	15,28
19	Коридор-склад архивных данных	39,61
20	Архив	54,77
21	Вентиляционная камера	32,25
ЛК-1	Лестничная клетка №1	16,83
ЛК-2	Лестничная клетка №2	16,39


Примечание:  
Толщины даны с учетом отделочных слоев стен и перегородок.

ЛОКБ - 165 - ТО.ГЧ					
Капитальный ремонт радиологического отделения ГБУЗ ЛОКБ по адресу: Санкт-Петербург, пр. Луначарского, дом 43к2.					
Изм.	Кол.ч.	Лист	№ док.	Подп.	Дата
Разработал	Кувалков				04.20
Проверил	Бахотский				04.20
Графические материалы			Страницы	Лист	Листов
			то	7	30
План чердака. Экспликация помещений чердака			ООО "ЭПБ-Проект"		
Н.контр.	ГИП	Бахотский			04.20


План кровли (участок в осях 1-19)

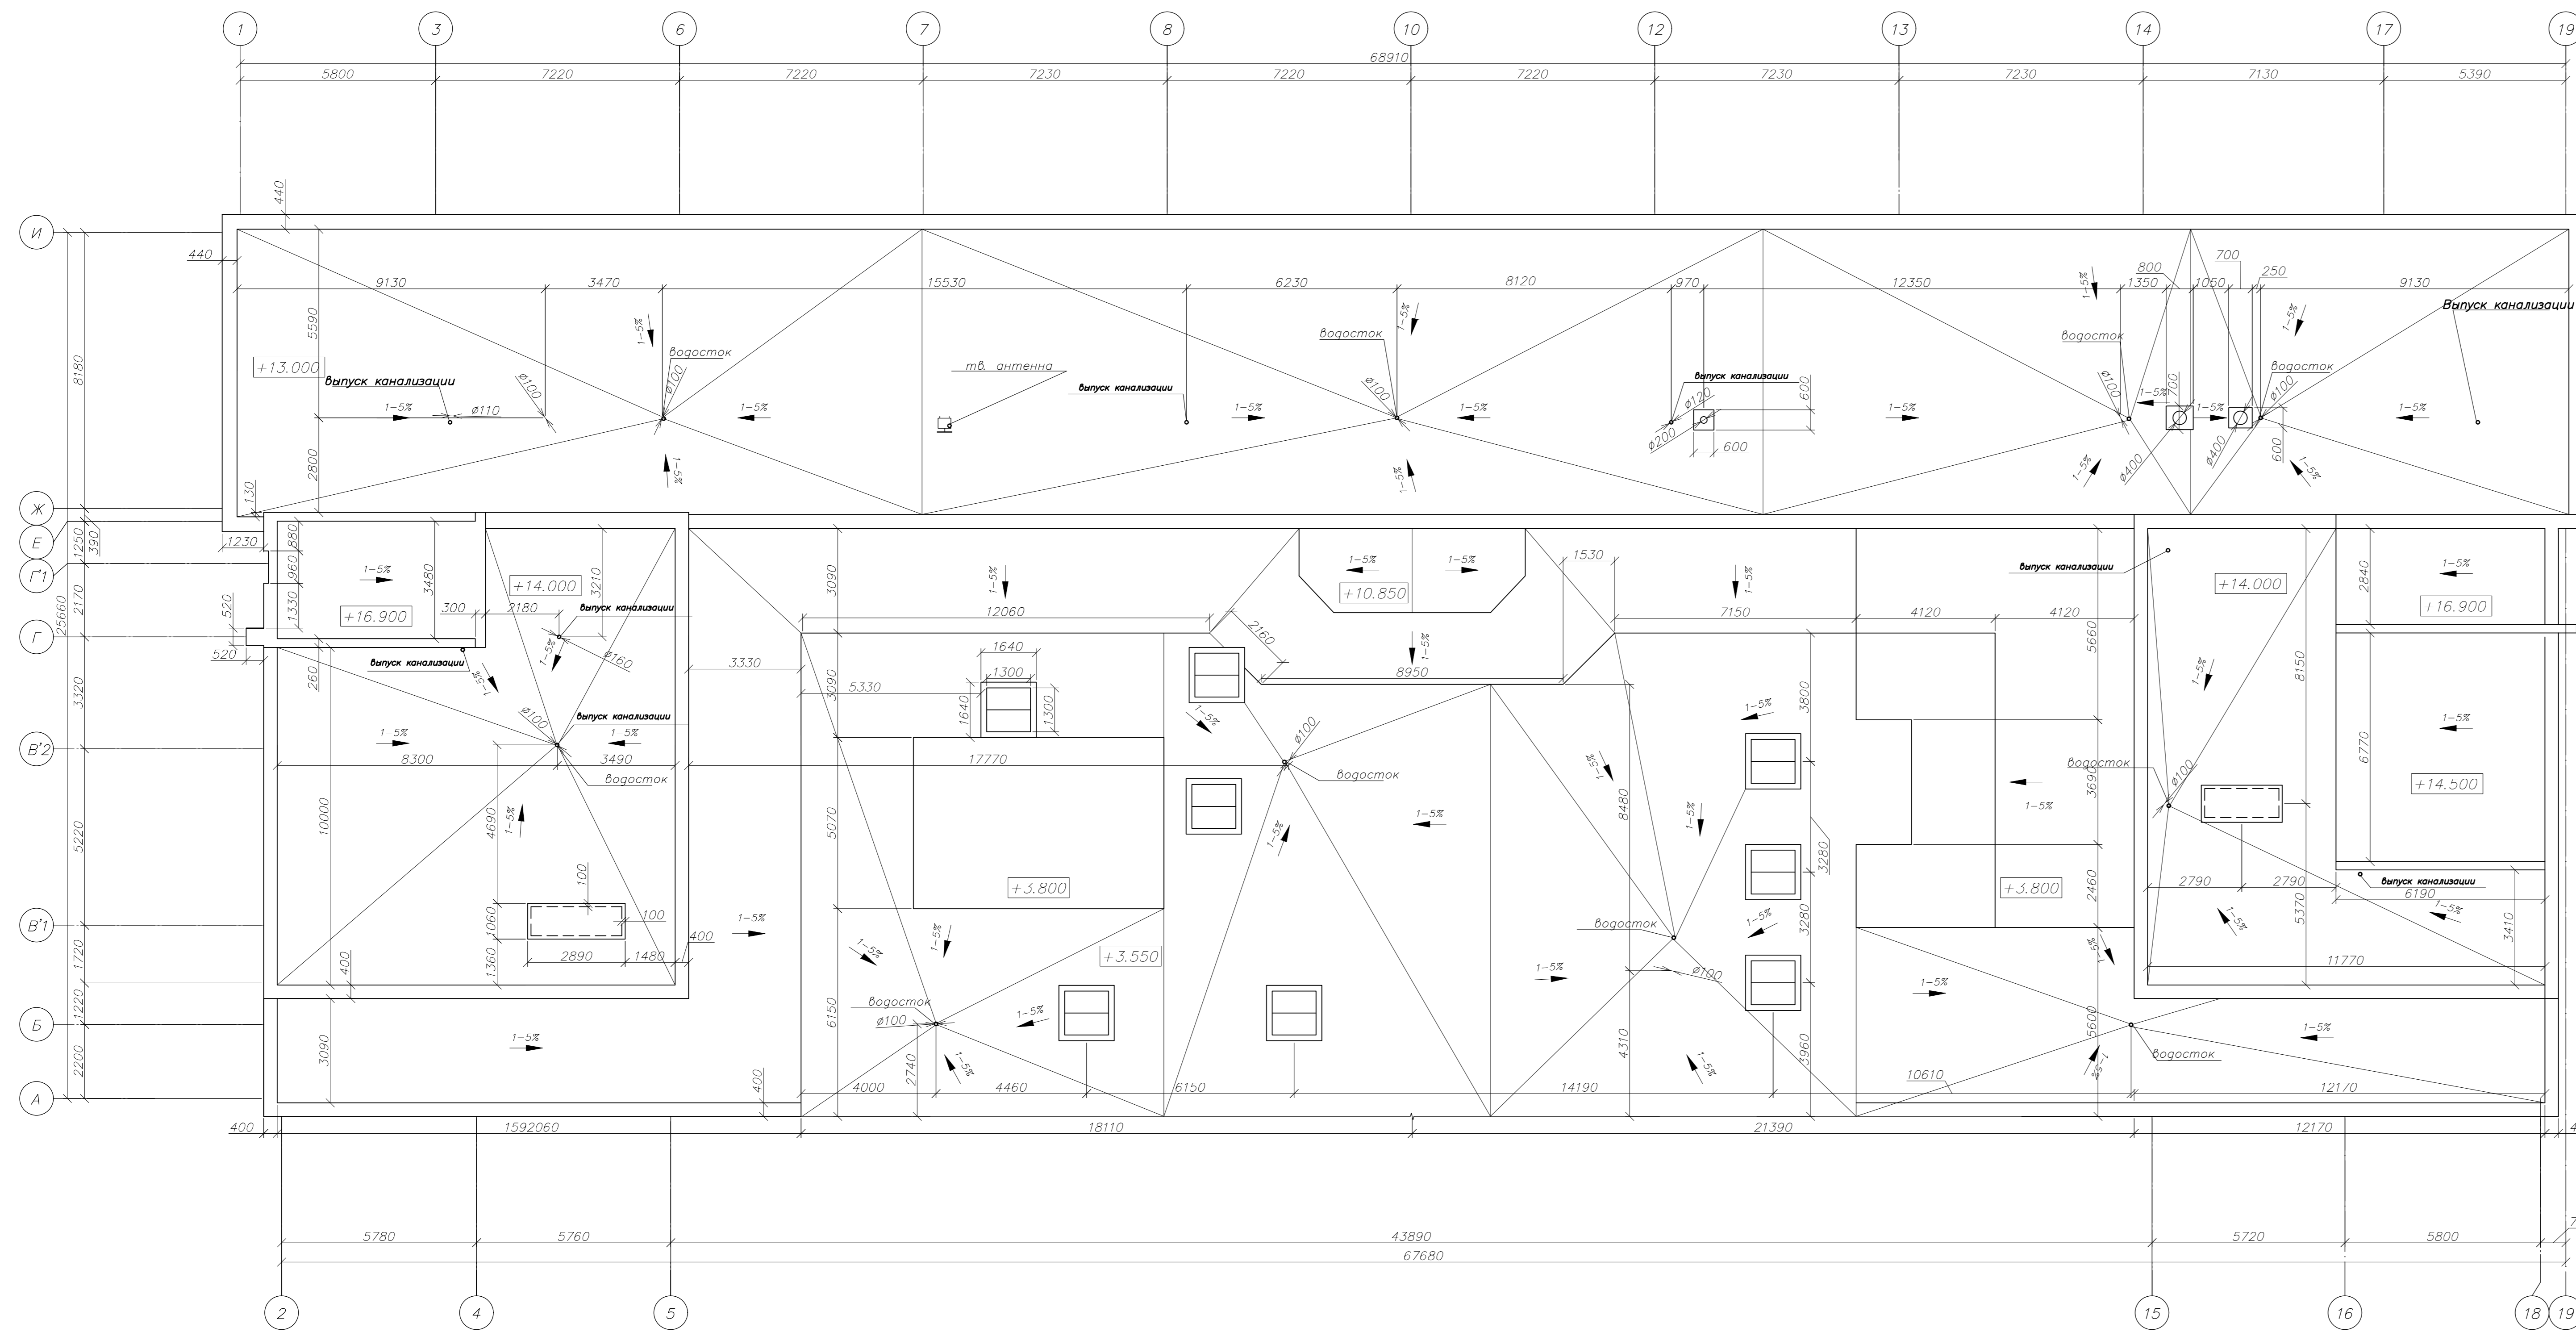

План кровли (участок в осях 19-23)

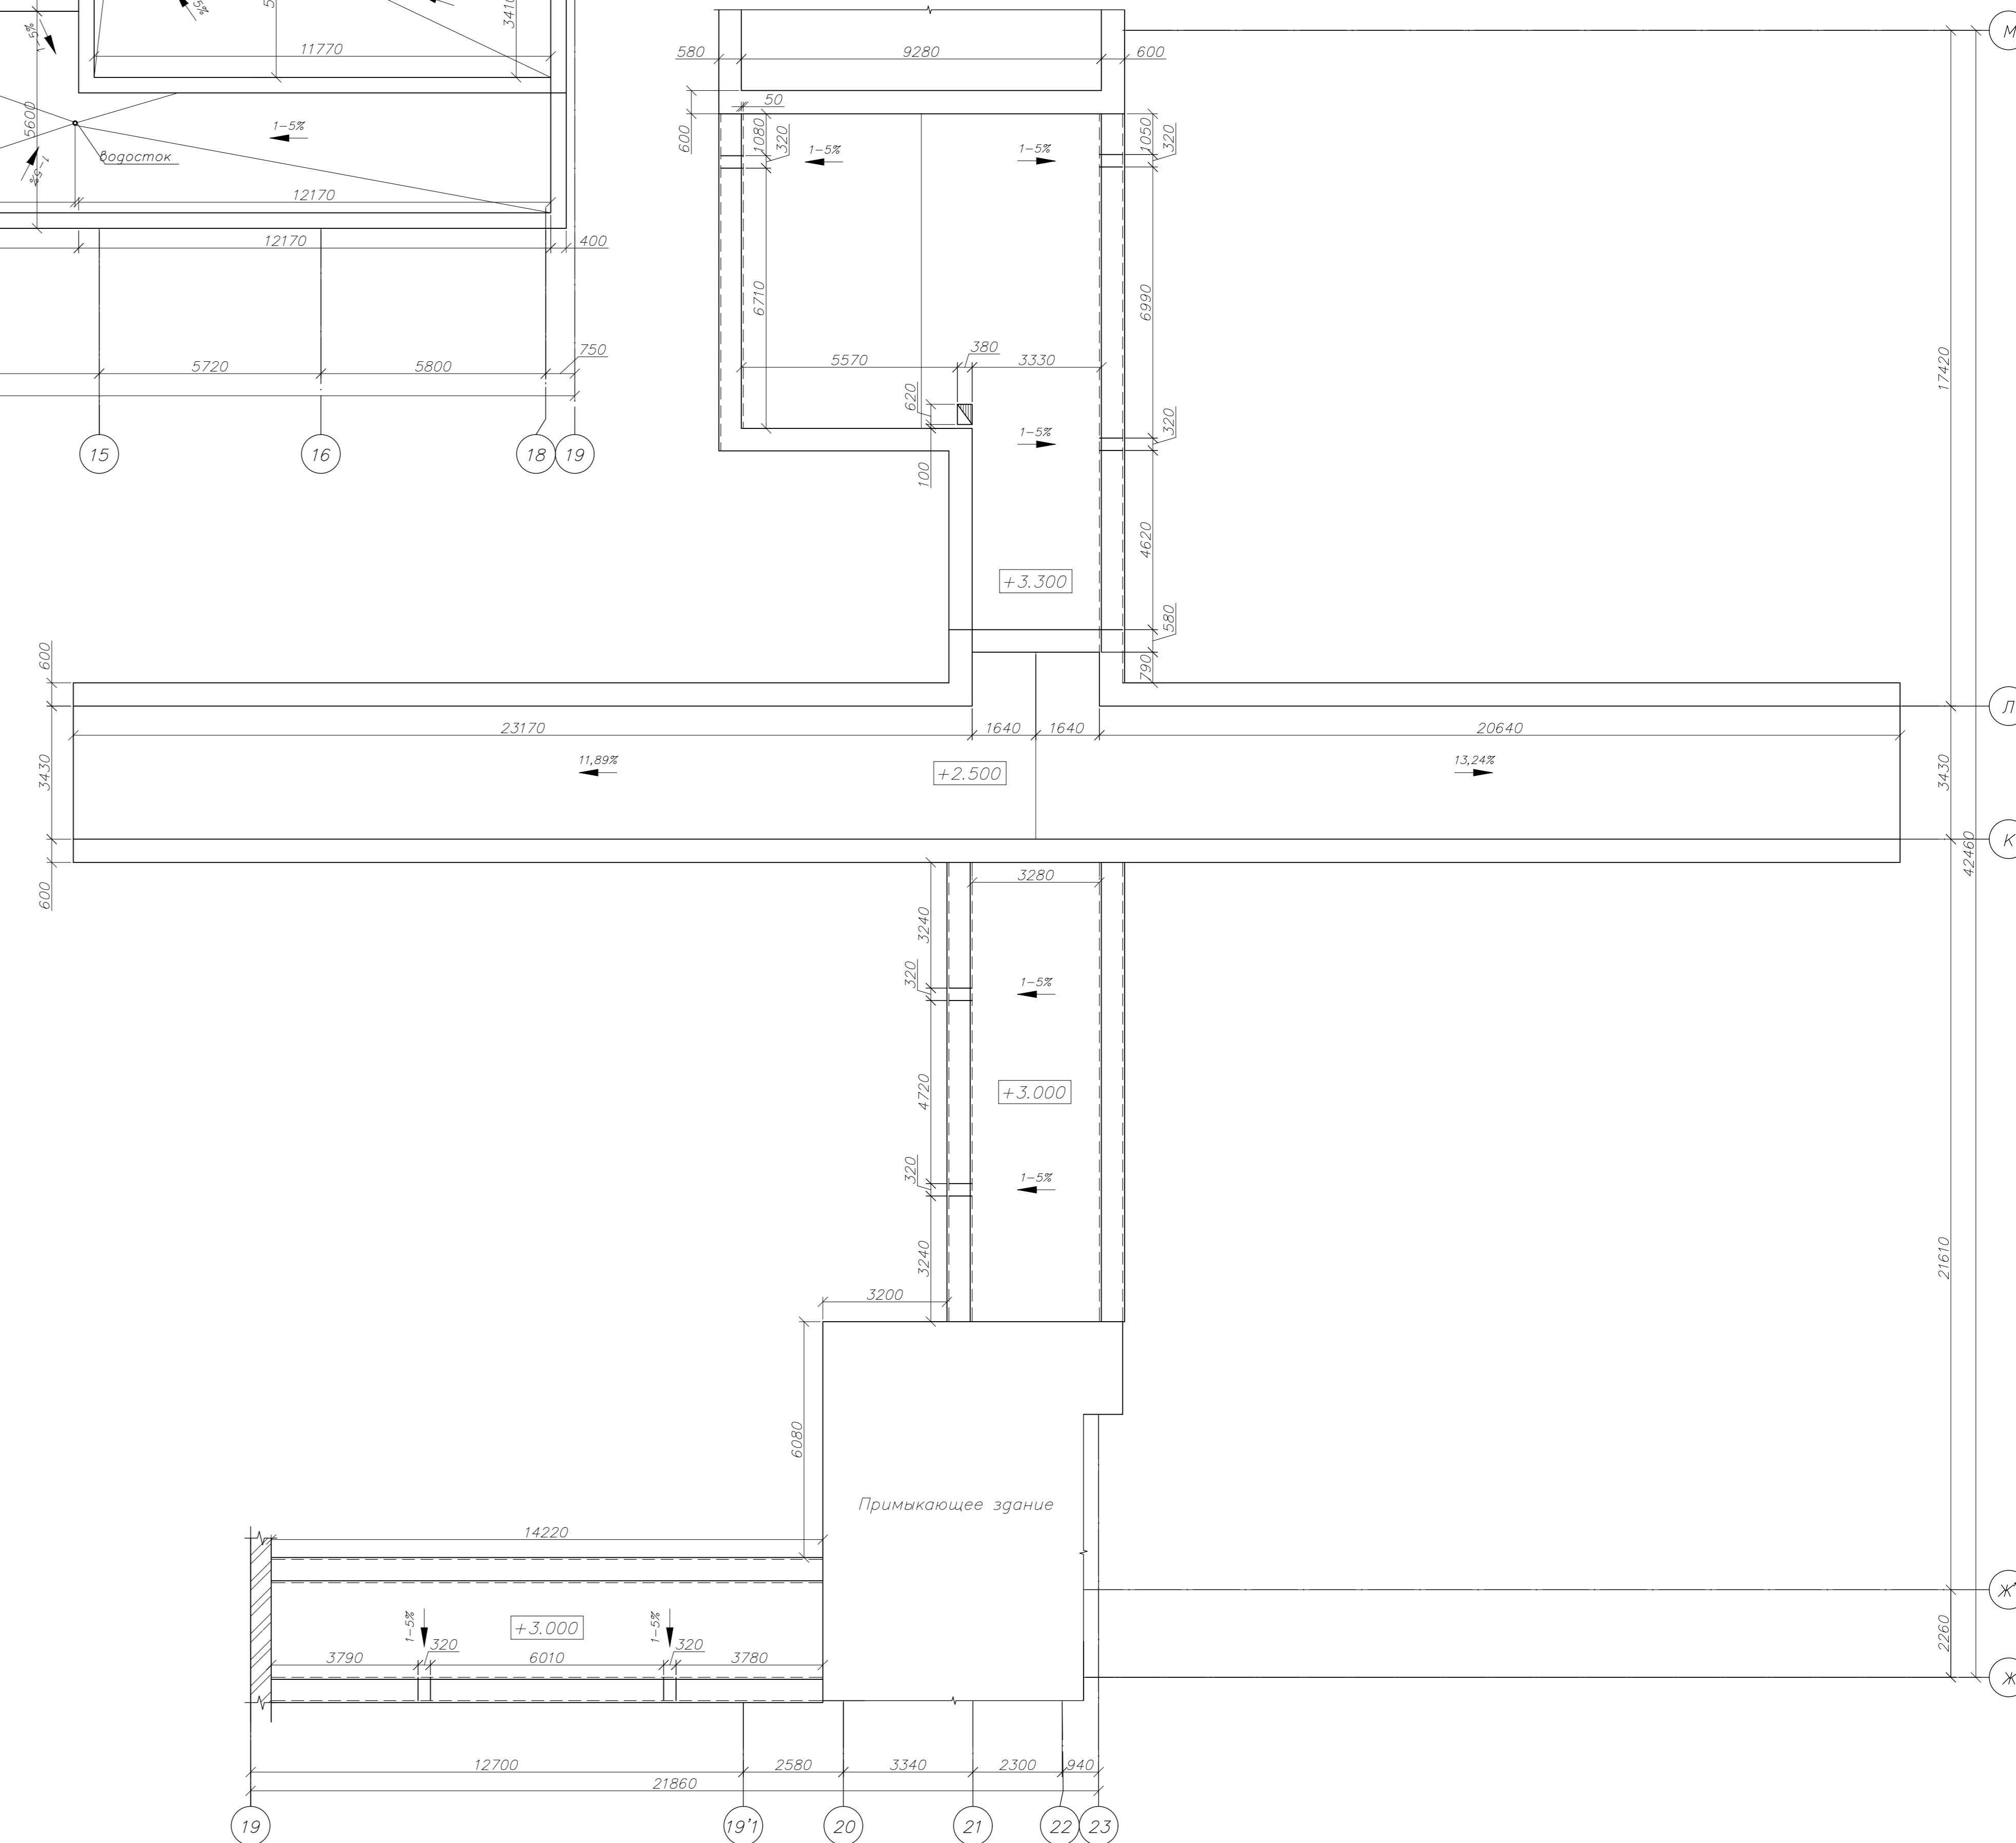


Разрез А-А

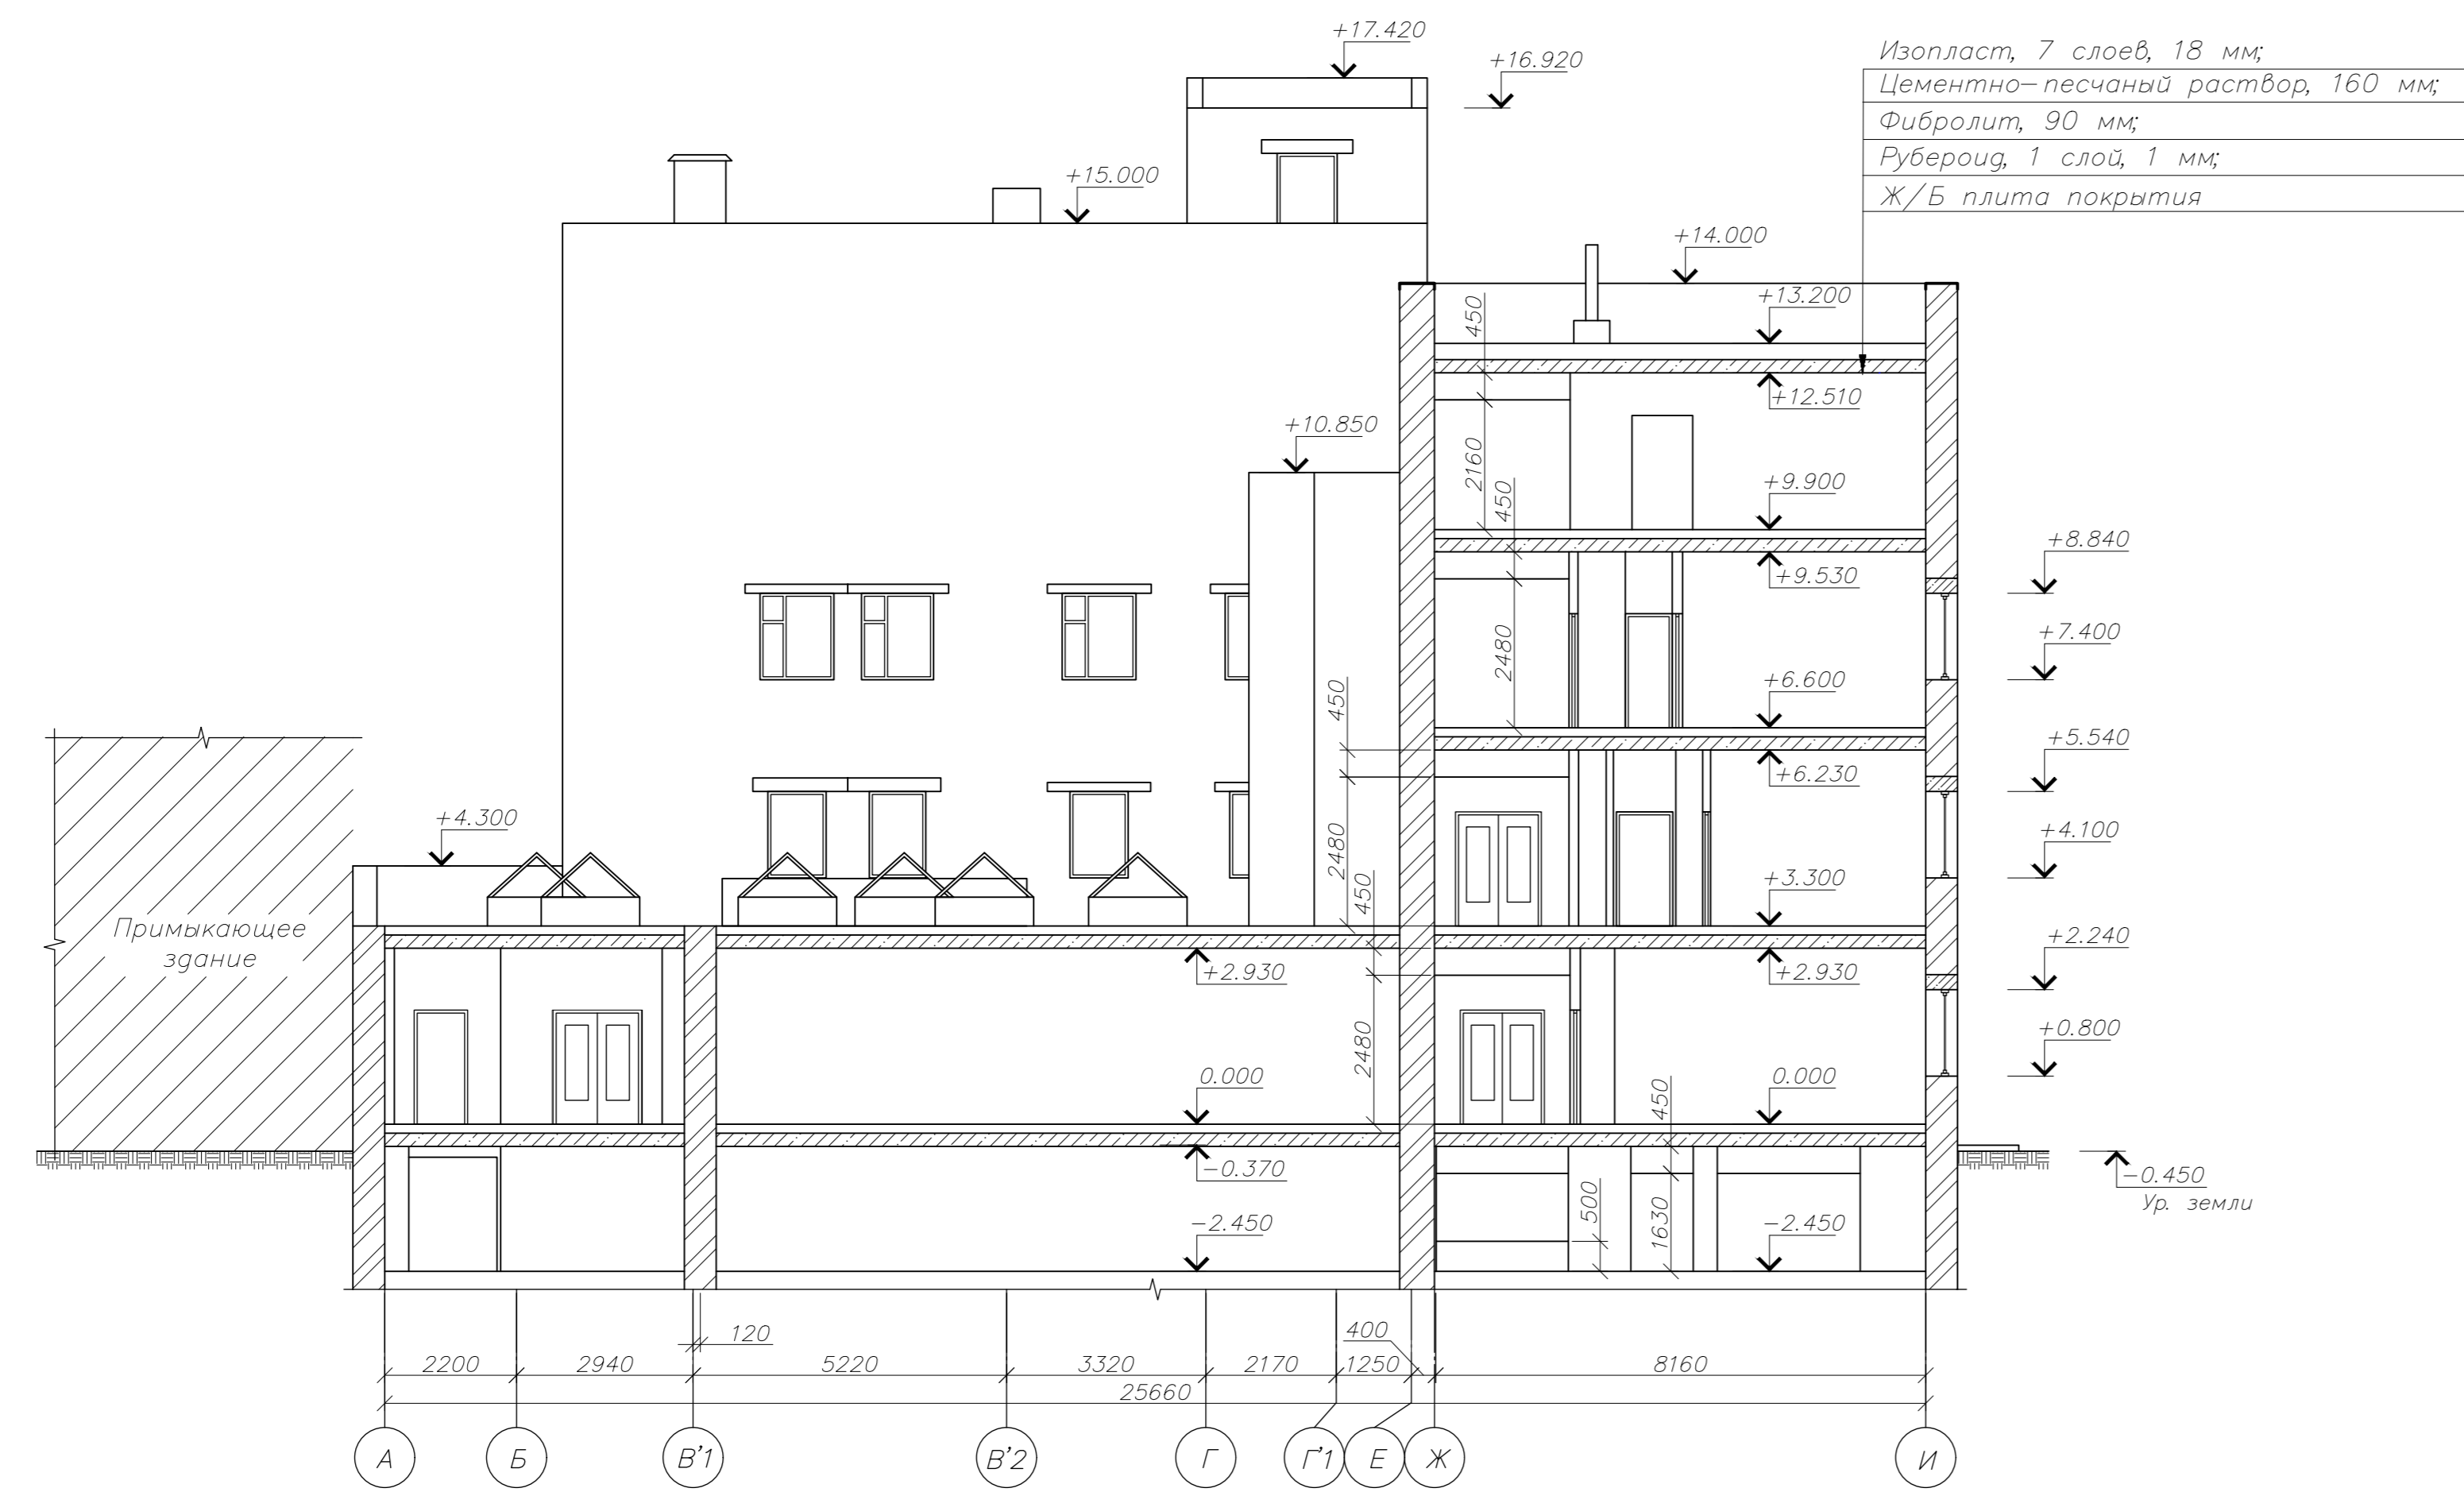


ЛОКБ - 165 - ТОГЧ			
Капитальный ремонт радиолокационного отделения ГВЗ ЛОКБ по адресу: Санкт-Петербург, пр. Луначарской, дом 43к2			
Исполнитель	Исполнитель	Дата	Листы
Разработчик	Проектировщик	04.20	8 / 30
Проверка	Водяцкий	04.20	Страницы
План кровли. Разрез А-А			000 "ЭПБ-Проект"




План кровли с обозначением дефектов (участок в осях 1-19)

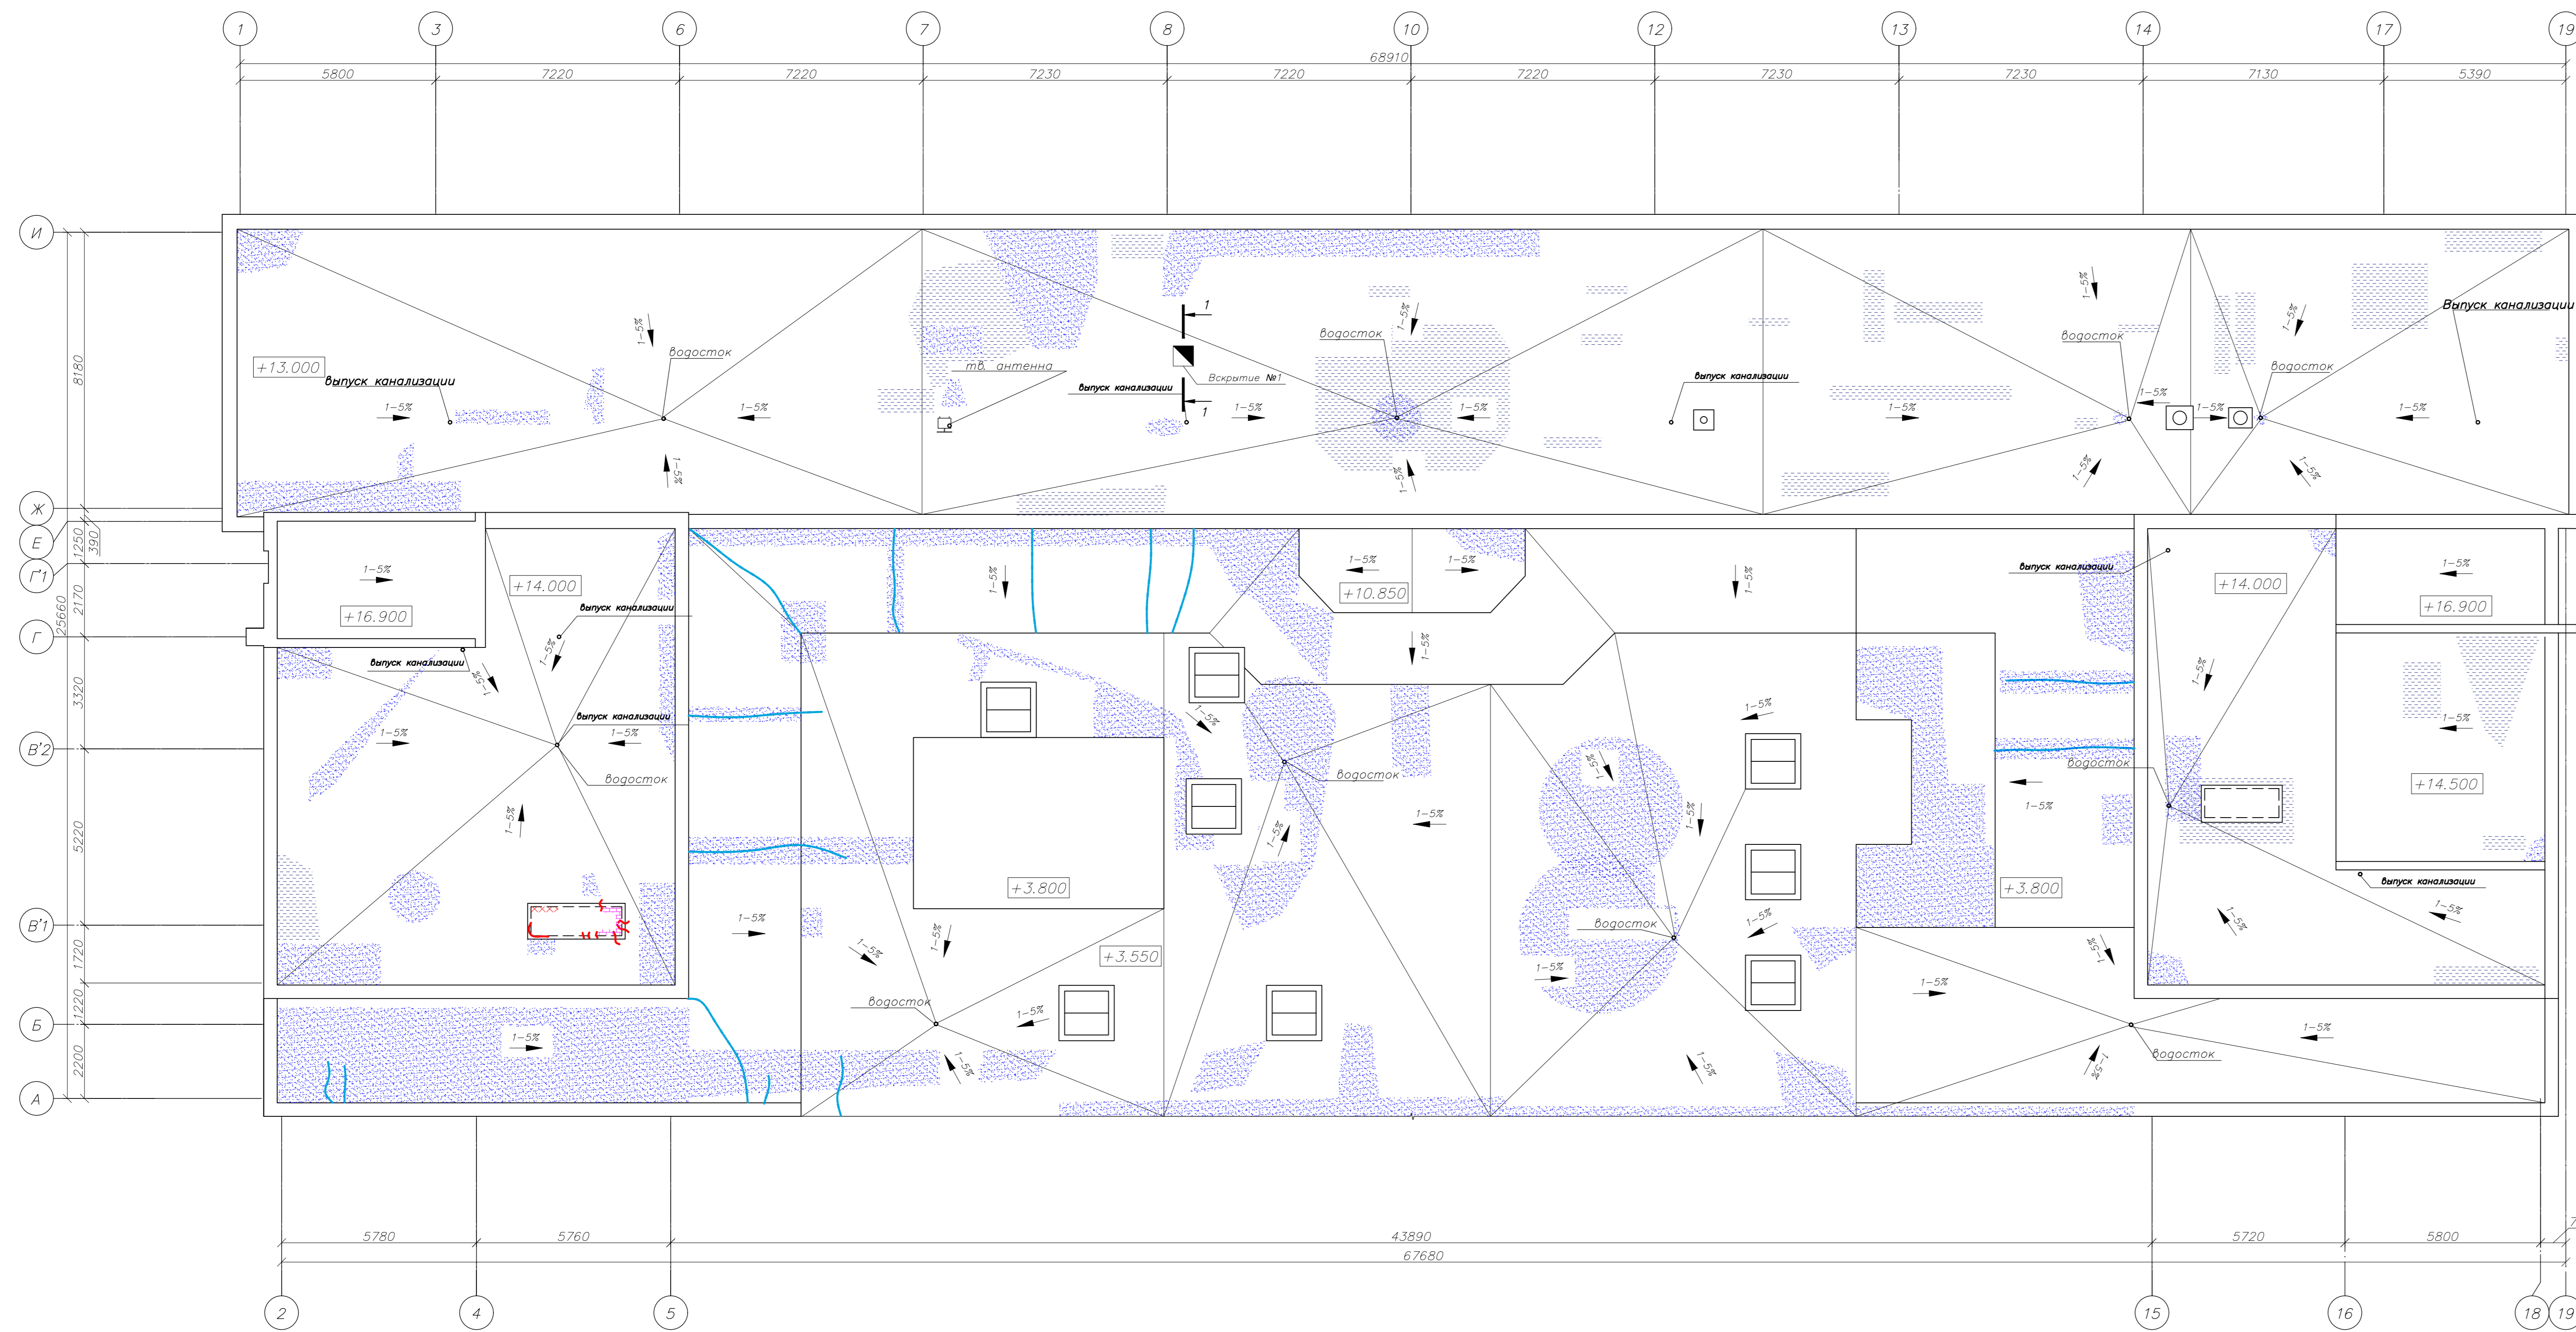

Вскрытие №1. Разрез 1-1

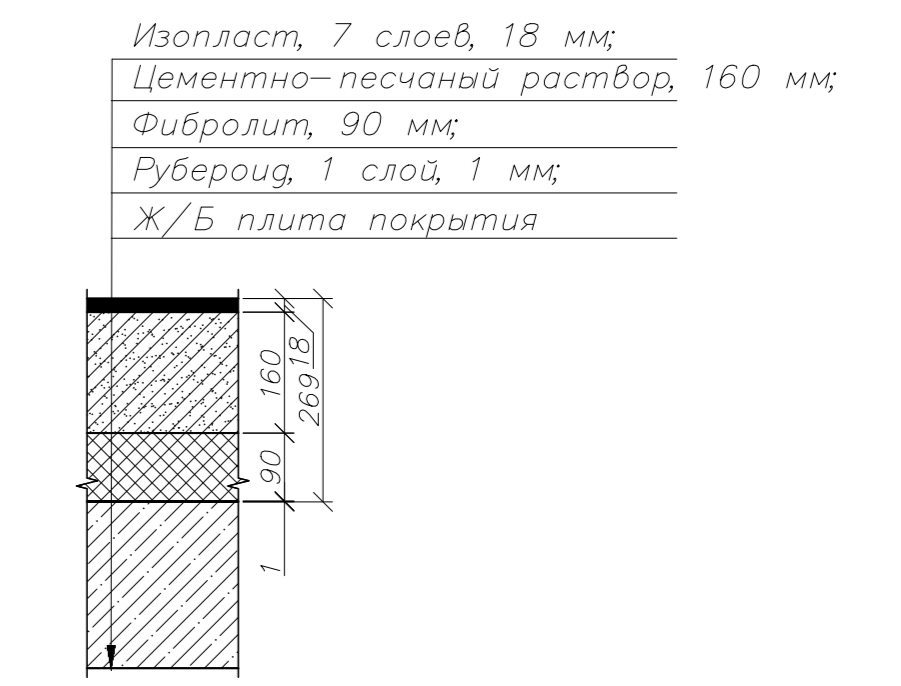

План кровли с обозначением дефектов (участок в осях 19-23)

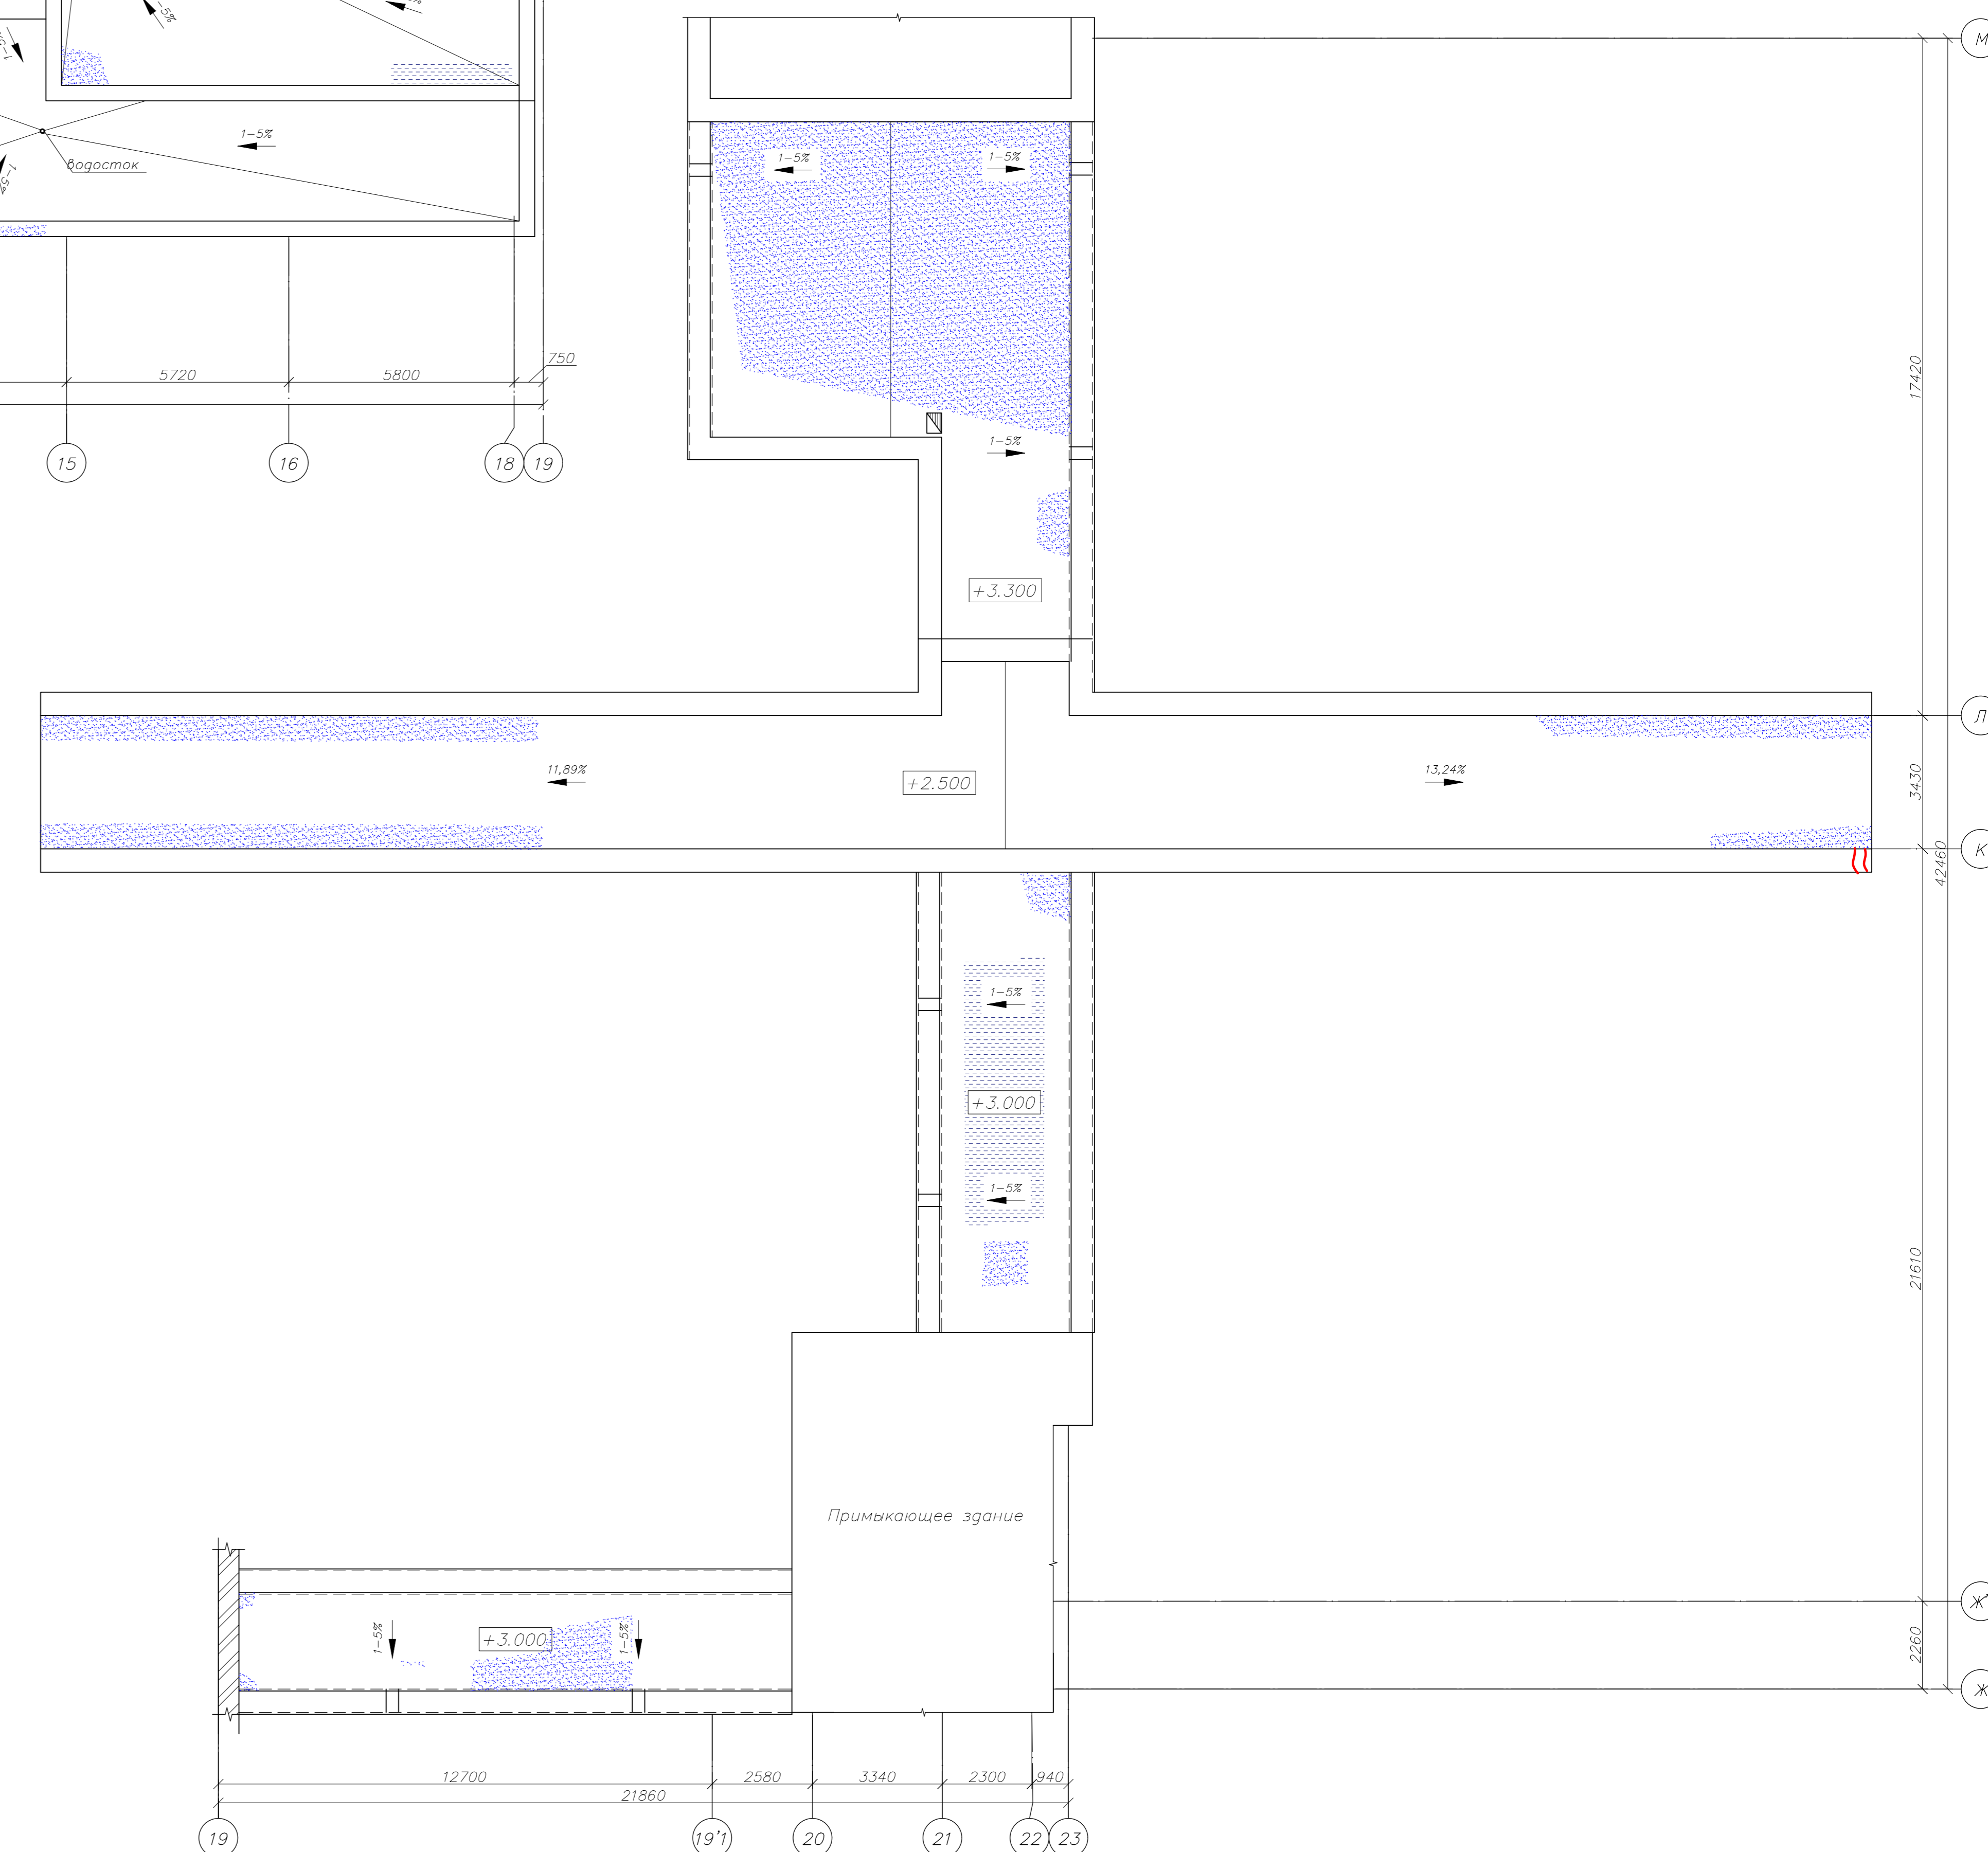

- Условные обозначения:**
- трещины в перепете;
  - трещины в бетонных покрытиях;
  - зона увлажнения и биопоражения строительных конструкций;
  - вздутие покрытия кровли;
  - область, не входящая в зону обследования;
  - сетка трещин в вентканалах;
  - деструкция кирпичной кладки;
  - местоположение вскрытия кровли

		ЛОКБ - 165 - ТО.ГЧ	
		Капитальный ремонт радиолокационного отделения ГВЗ ЛОКБ по адресу: Санкт-Петербург, пр. Луначарской, дом 43к2	
Изм.	Исполн./Изм. и дата	Дата	Листы
Разработка	Крутиков	04.20	30
Проверка	Богачев	04.20	30
И. комп.	Богачев	04.20	30
Пр.	Богачев	04.20	30
		План кровли с обозначением дефектов. Вскрытие №1	
		ООО "ЭПБ-Проект"	