



1 этаж

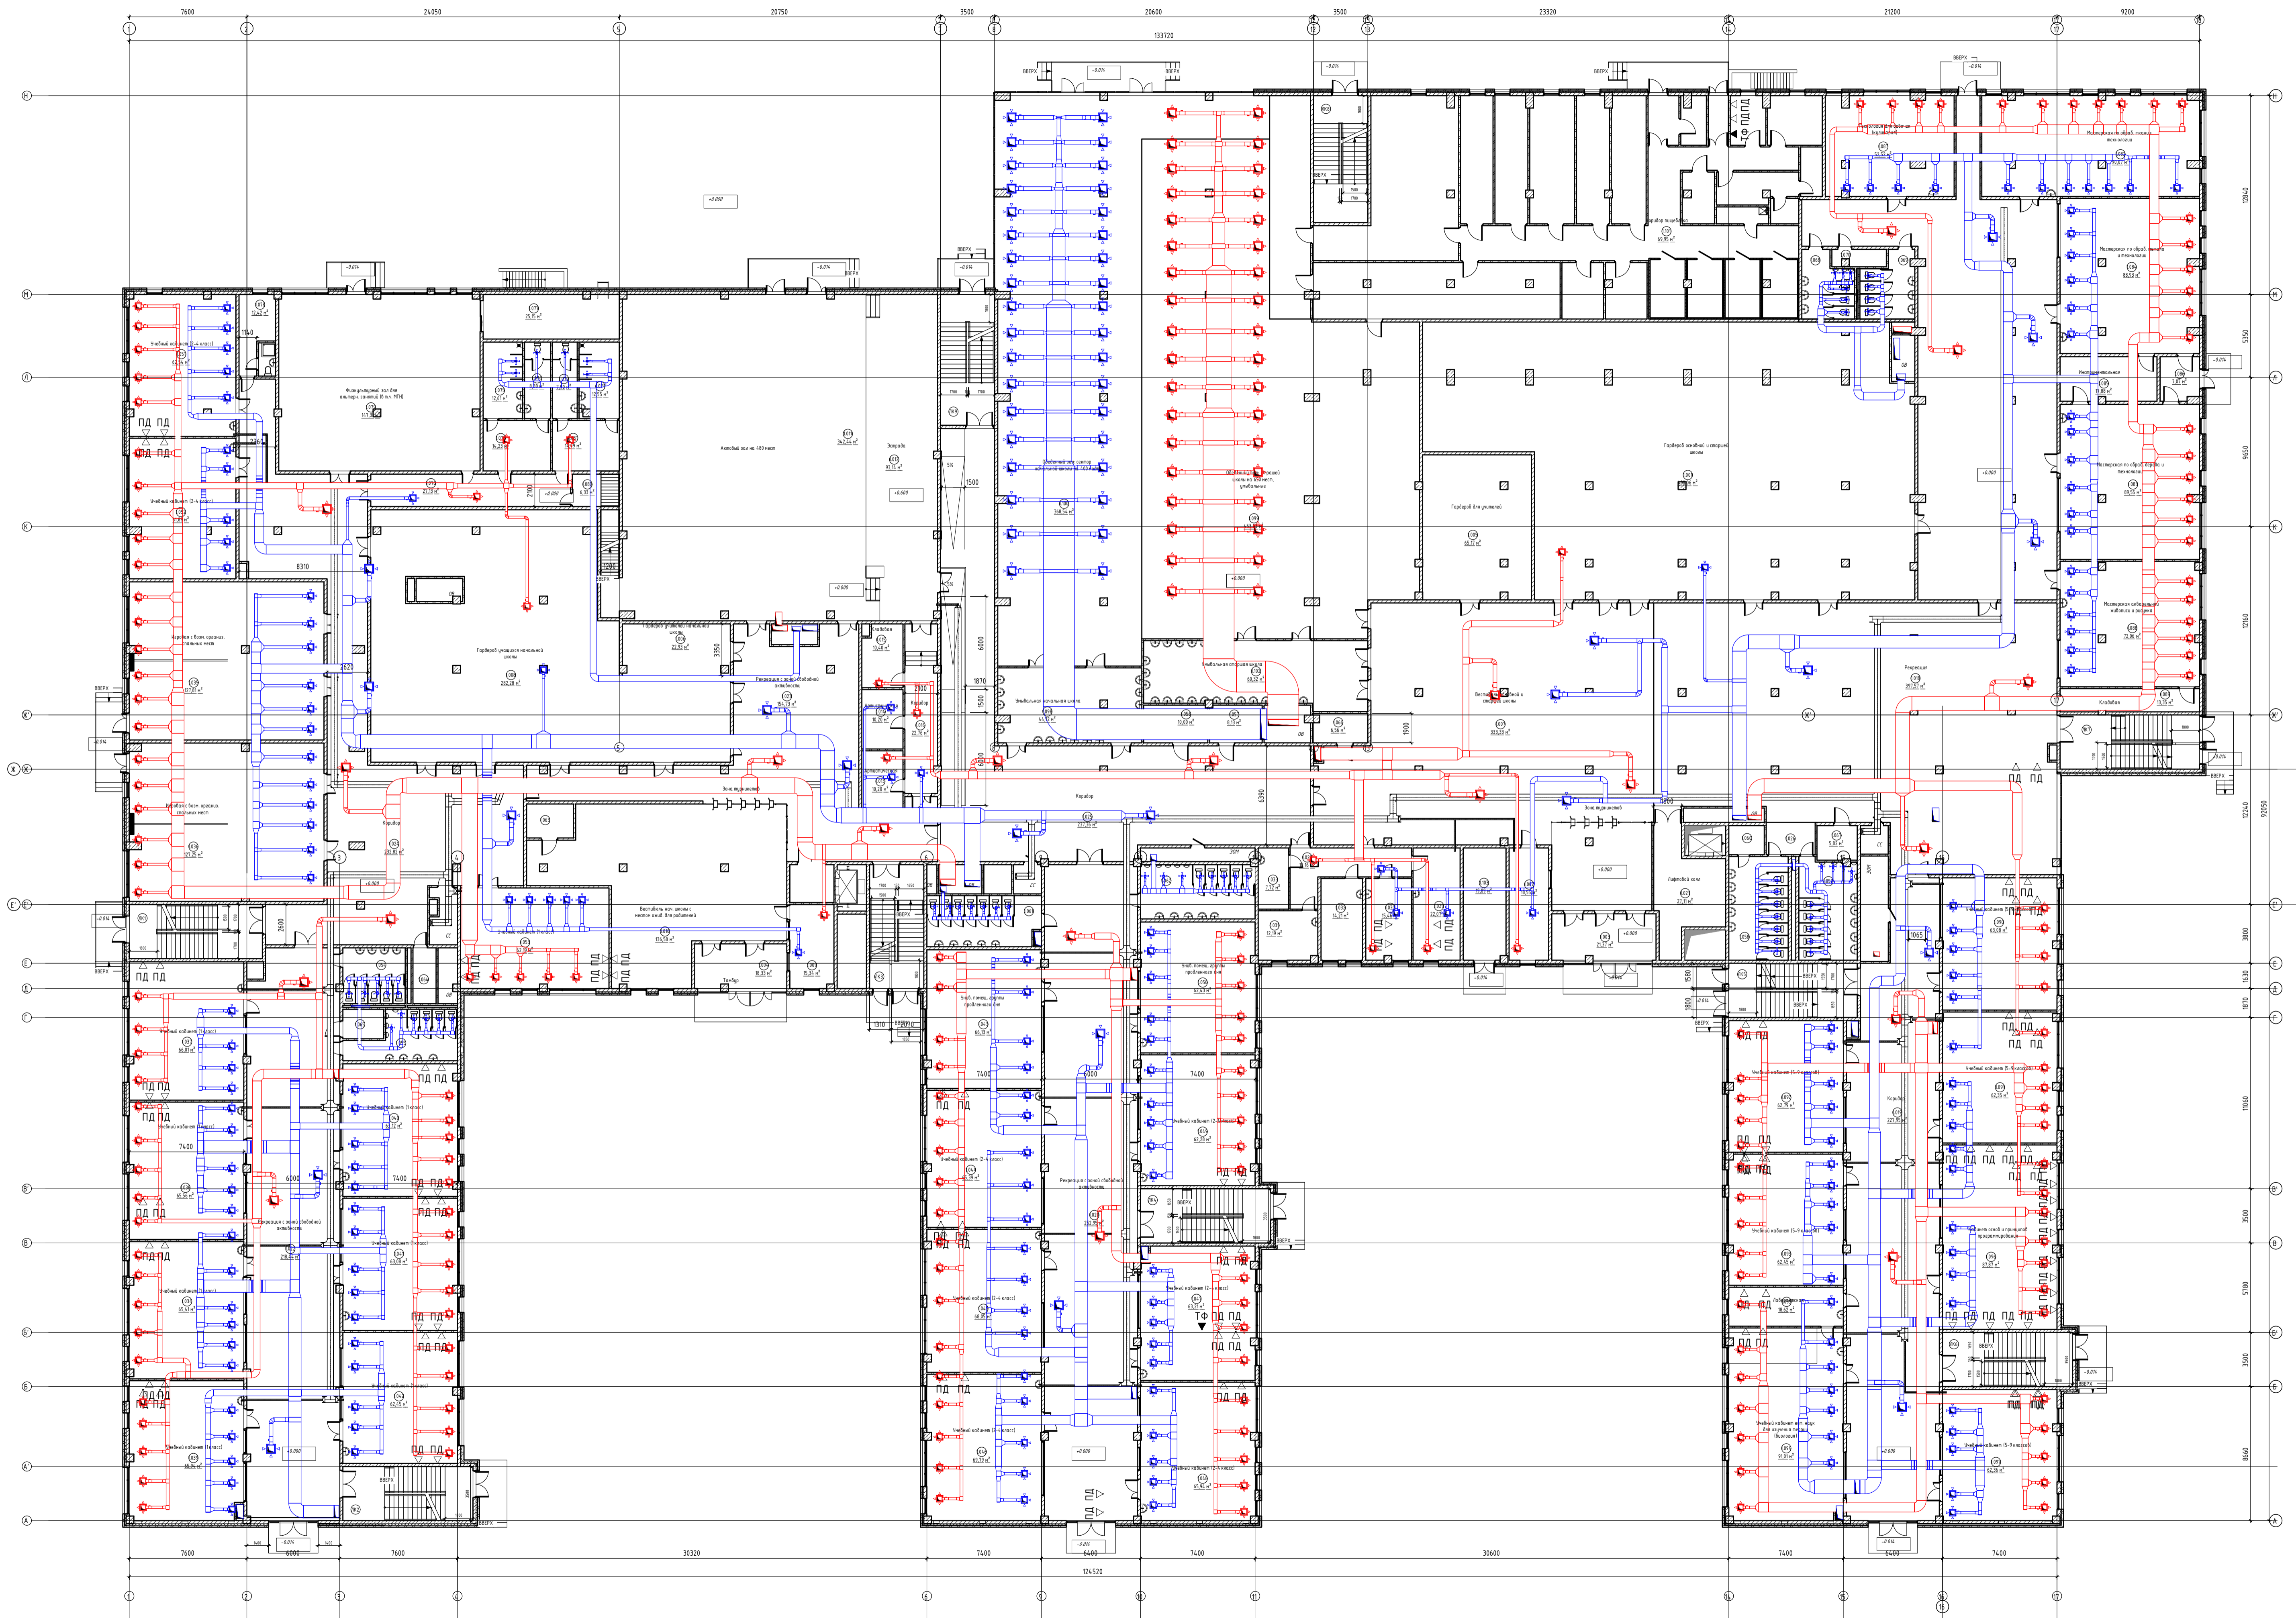


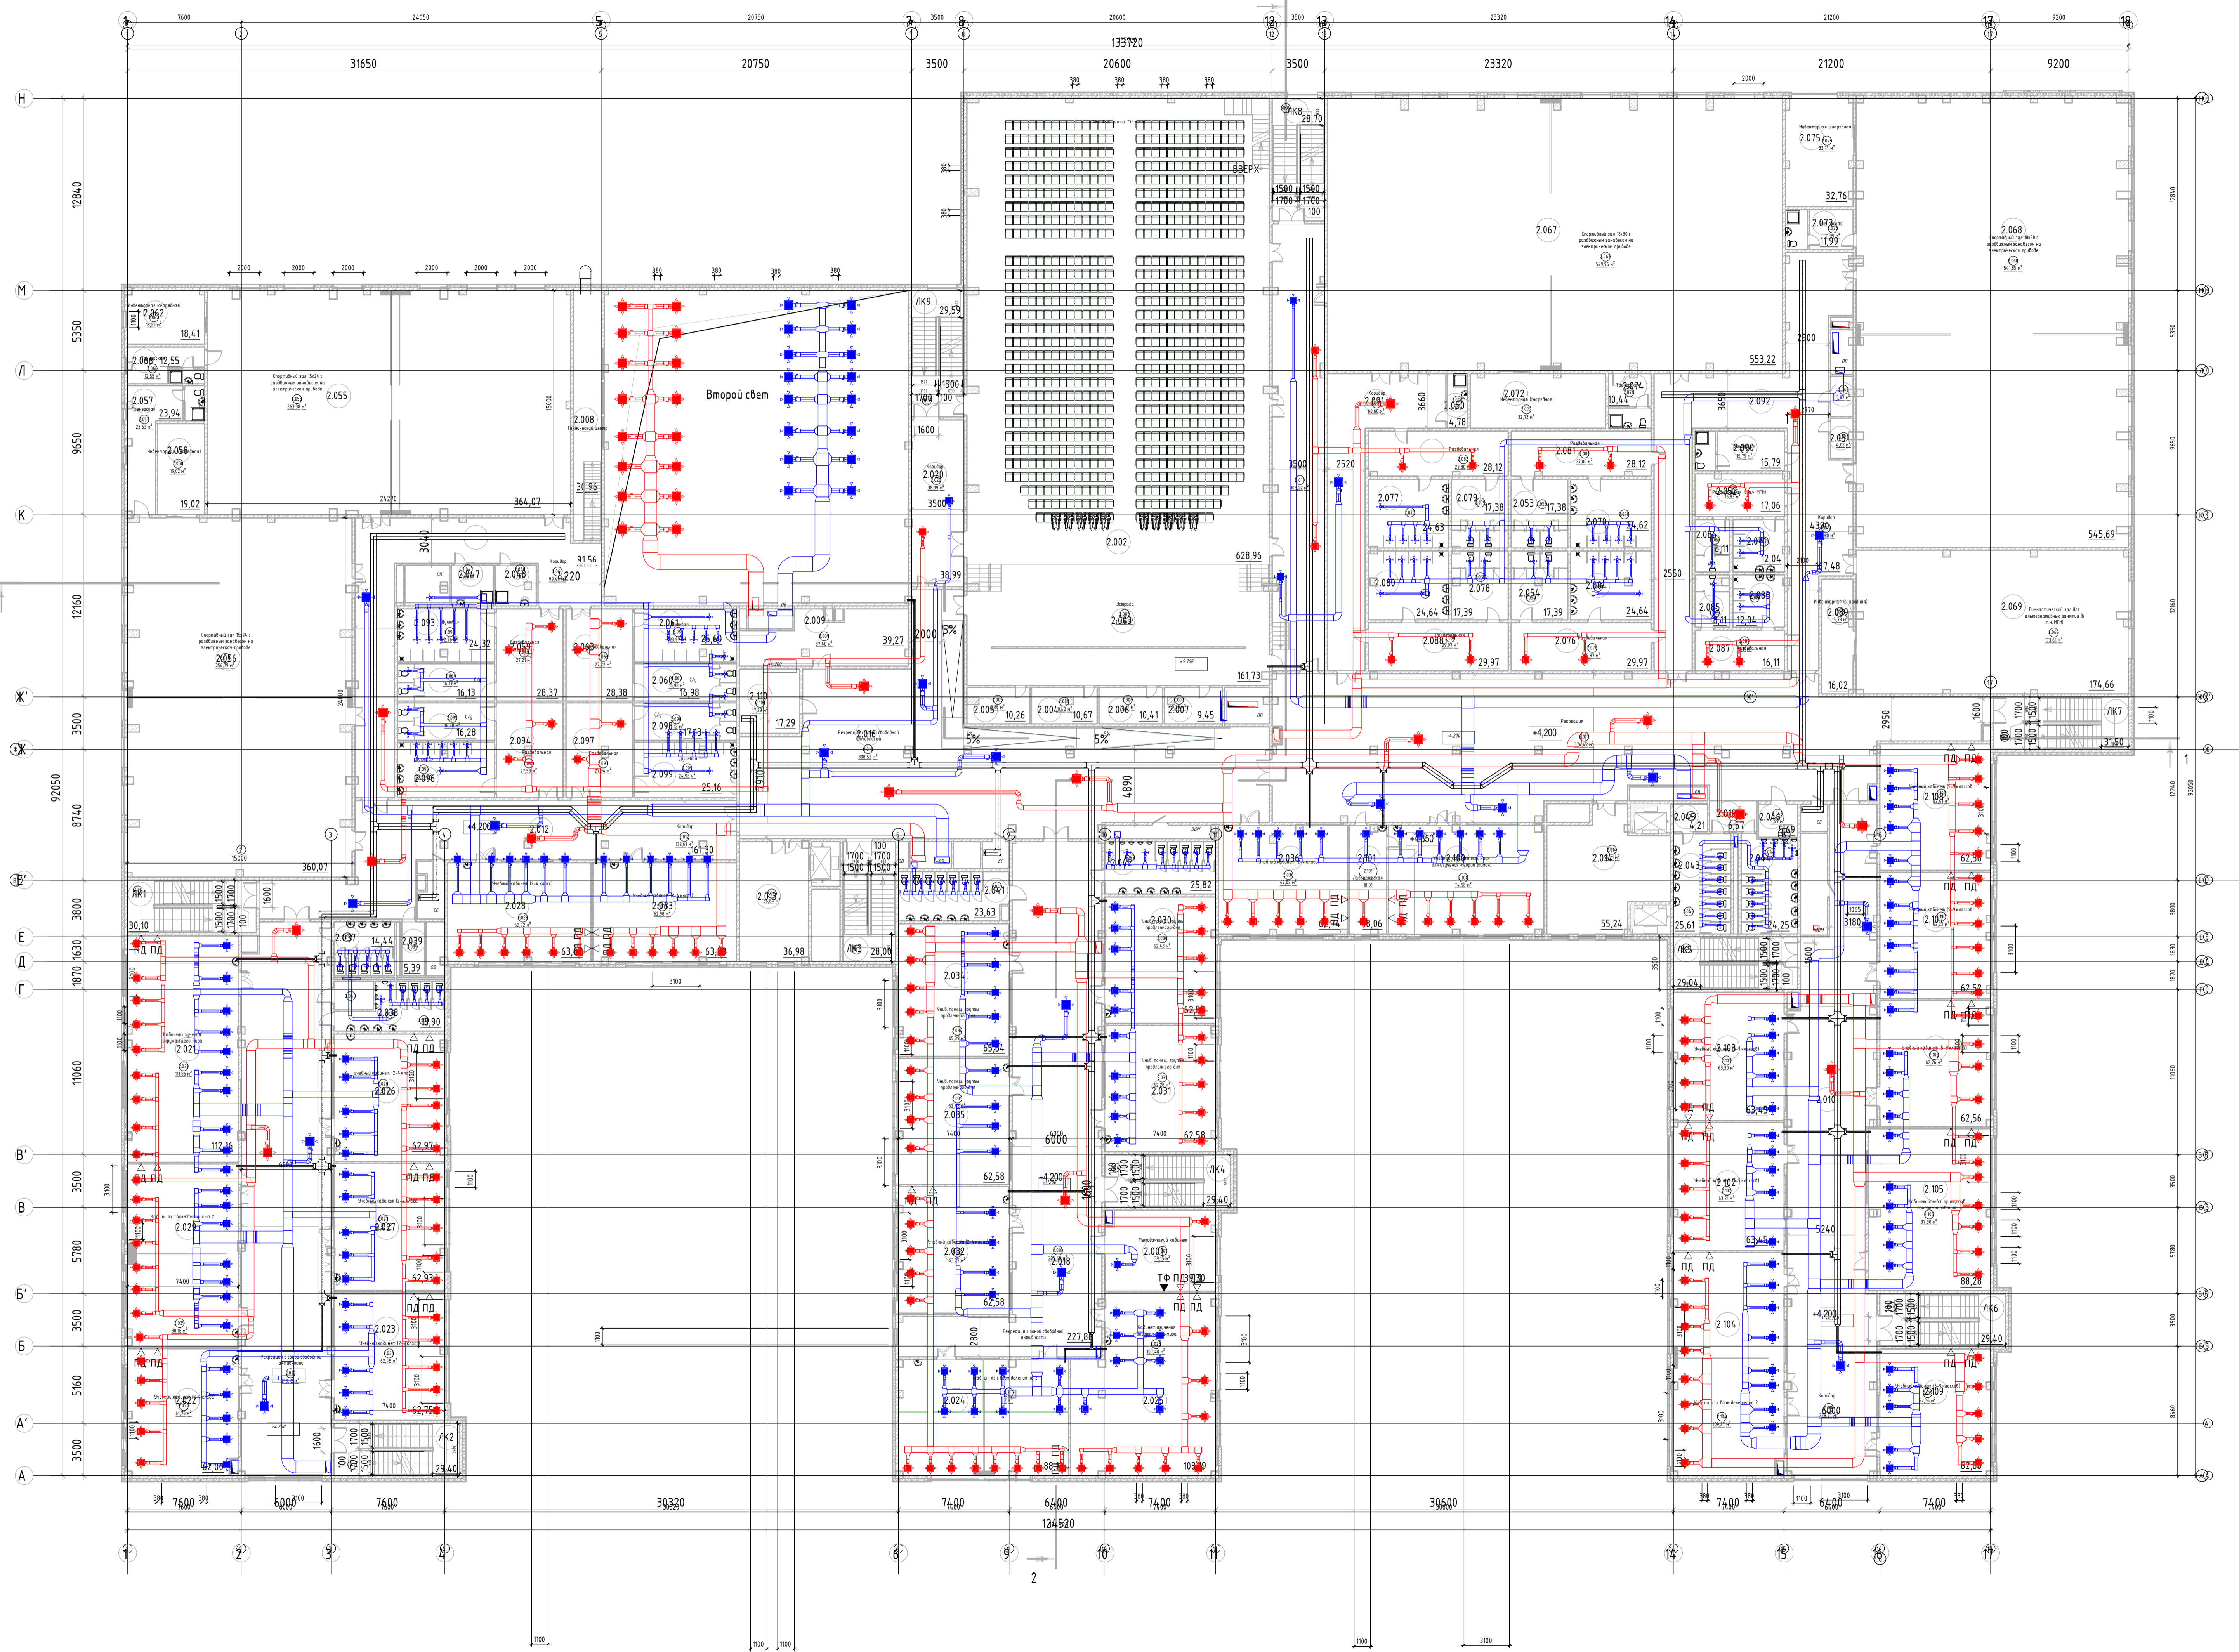





3 этаж

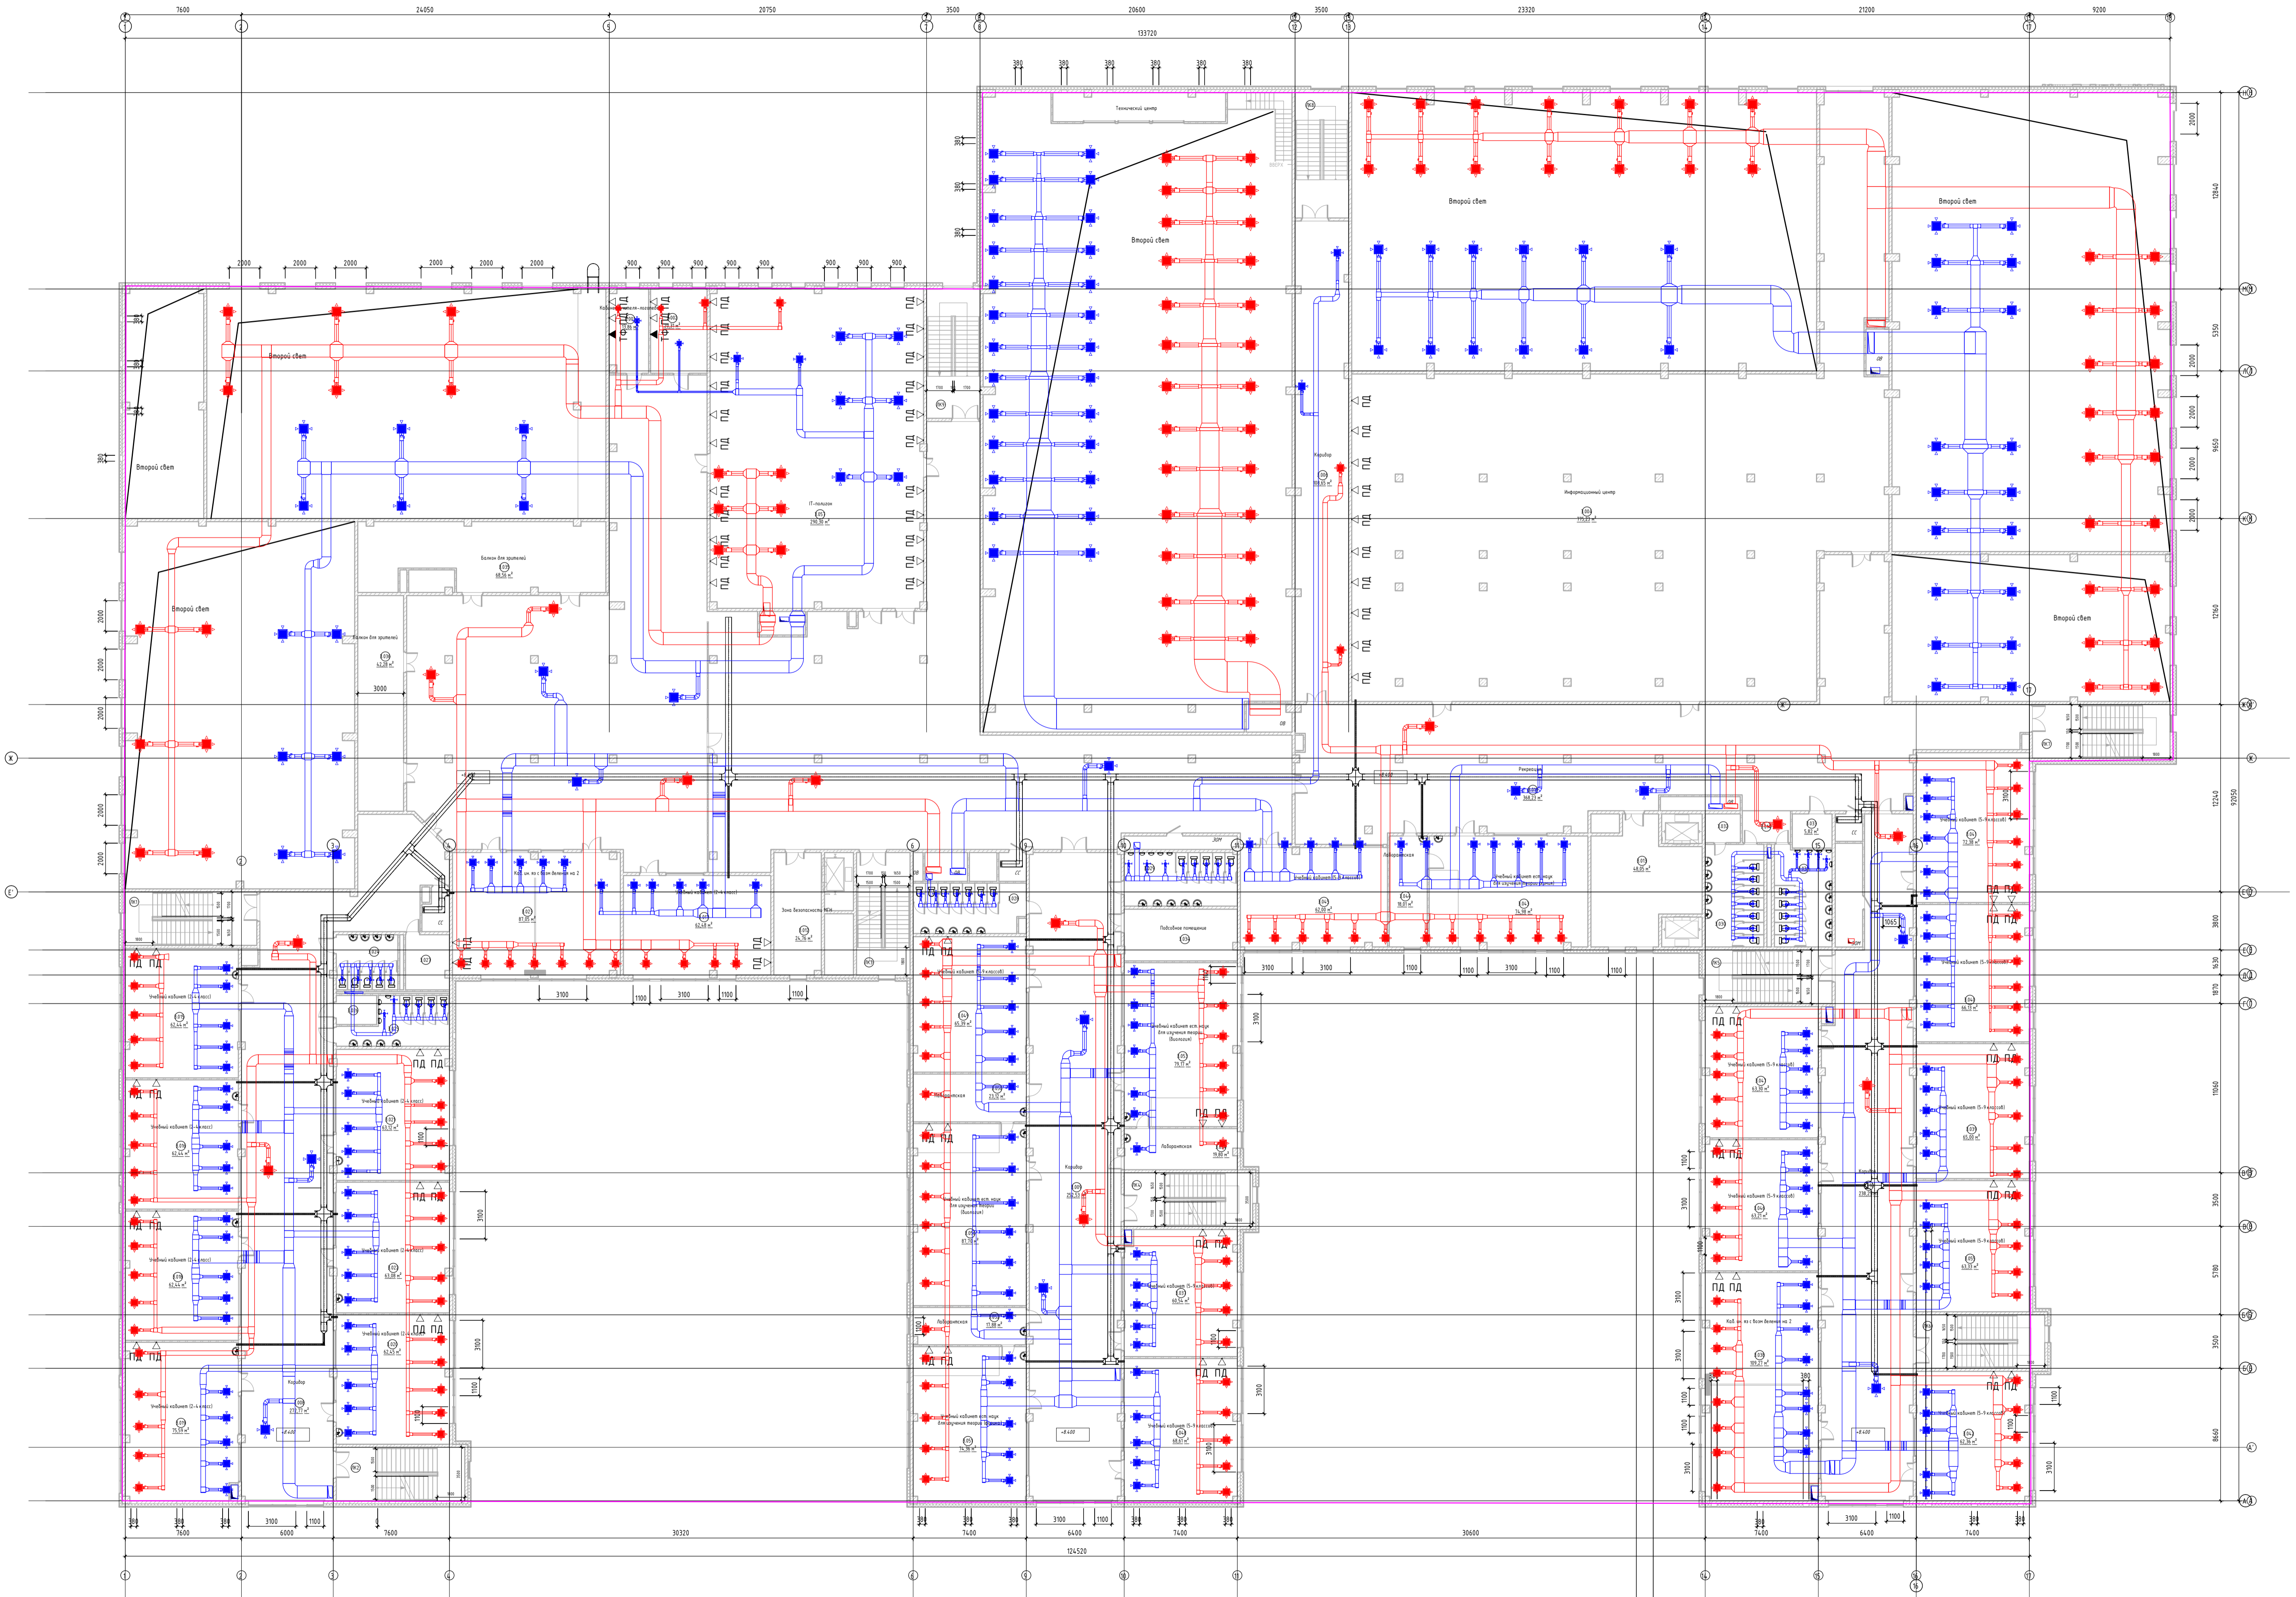



4 этаж

