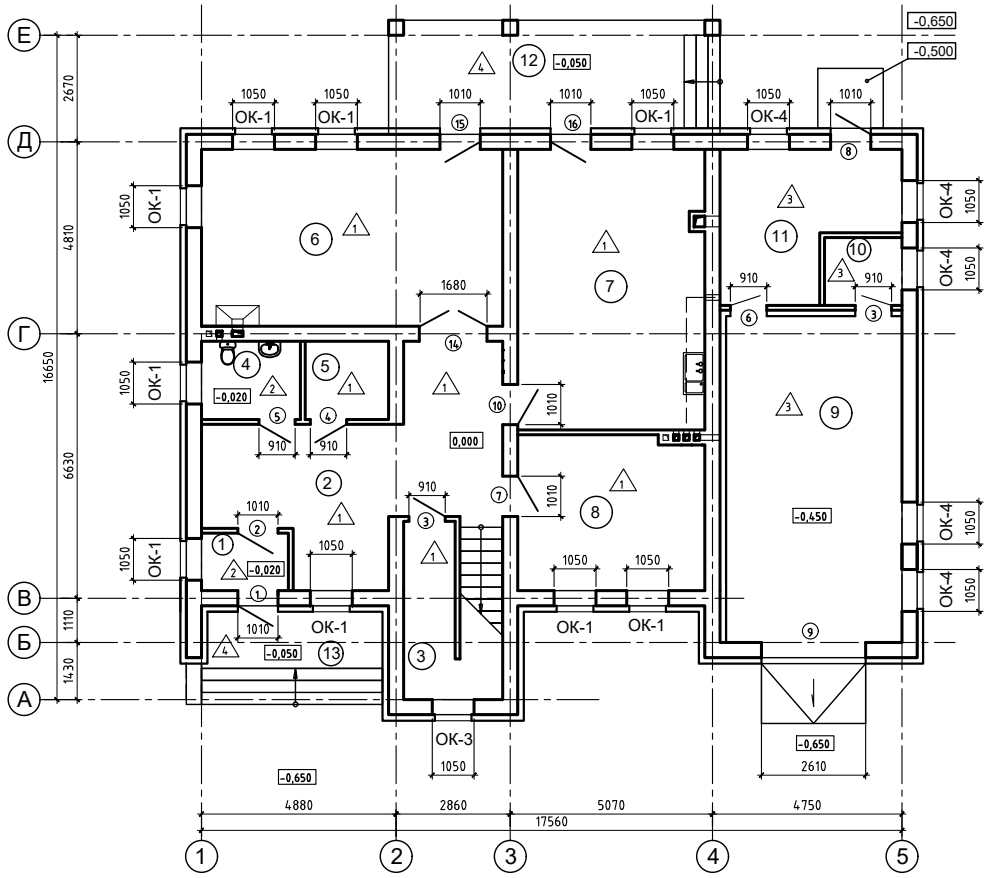

Экспликация помещений 1-ого этажа

Номер помещ	Наименование	Площадь, м²
1	Тамбур	3,00
2	Холл	28,30
3	Кладовая	10,30
4	Санузел	4,90
5	Гардероб	4,90
6	Гостиная	33,40
7	Кухня-столовая	33,60
8	Комната	17,70
9	Гараж	38,00
10	Кладовая	3,30
11	Котельная	14,10
12	Терраса (коэф. 0,5)	11,90
13	Крыльцо (коэф. 0,5)	5,40
	ИТОГО:	208,80

* Площади посчитаны без учета отделочного слоя

Условные обозначения:

1 – *Тип пола*

ПРИМЕЧАНИЕ:
1. Экспликацию полов см. лист 14АС.

Изм.	Кол.уч.	Лист	№док.	Подпись	Дата
ГАП		Семкин			10.09
Проверил		Конюхов			10.09
Разработал		Сидорова			10.09

01.093.09 - АС

Одноквартирный двухэтажный жилой дом №70
в жилом микрорайоне "Карасеозерский-2".

Жилой дом, участок №70

Стадия	Лист	Листов
Р	8	

Отделочный план 1-го этажа.

ООО "Аркада"